


Y 3605209.966
X 5807537.815

Y 3606501.958
X 5804150.872






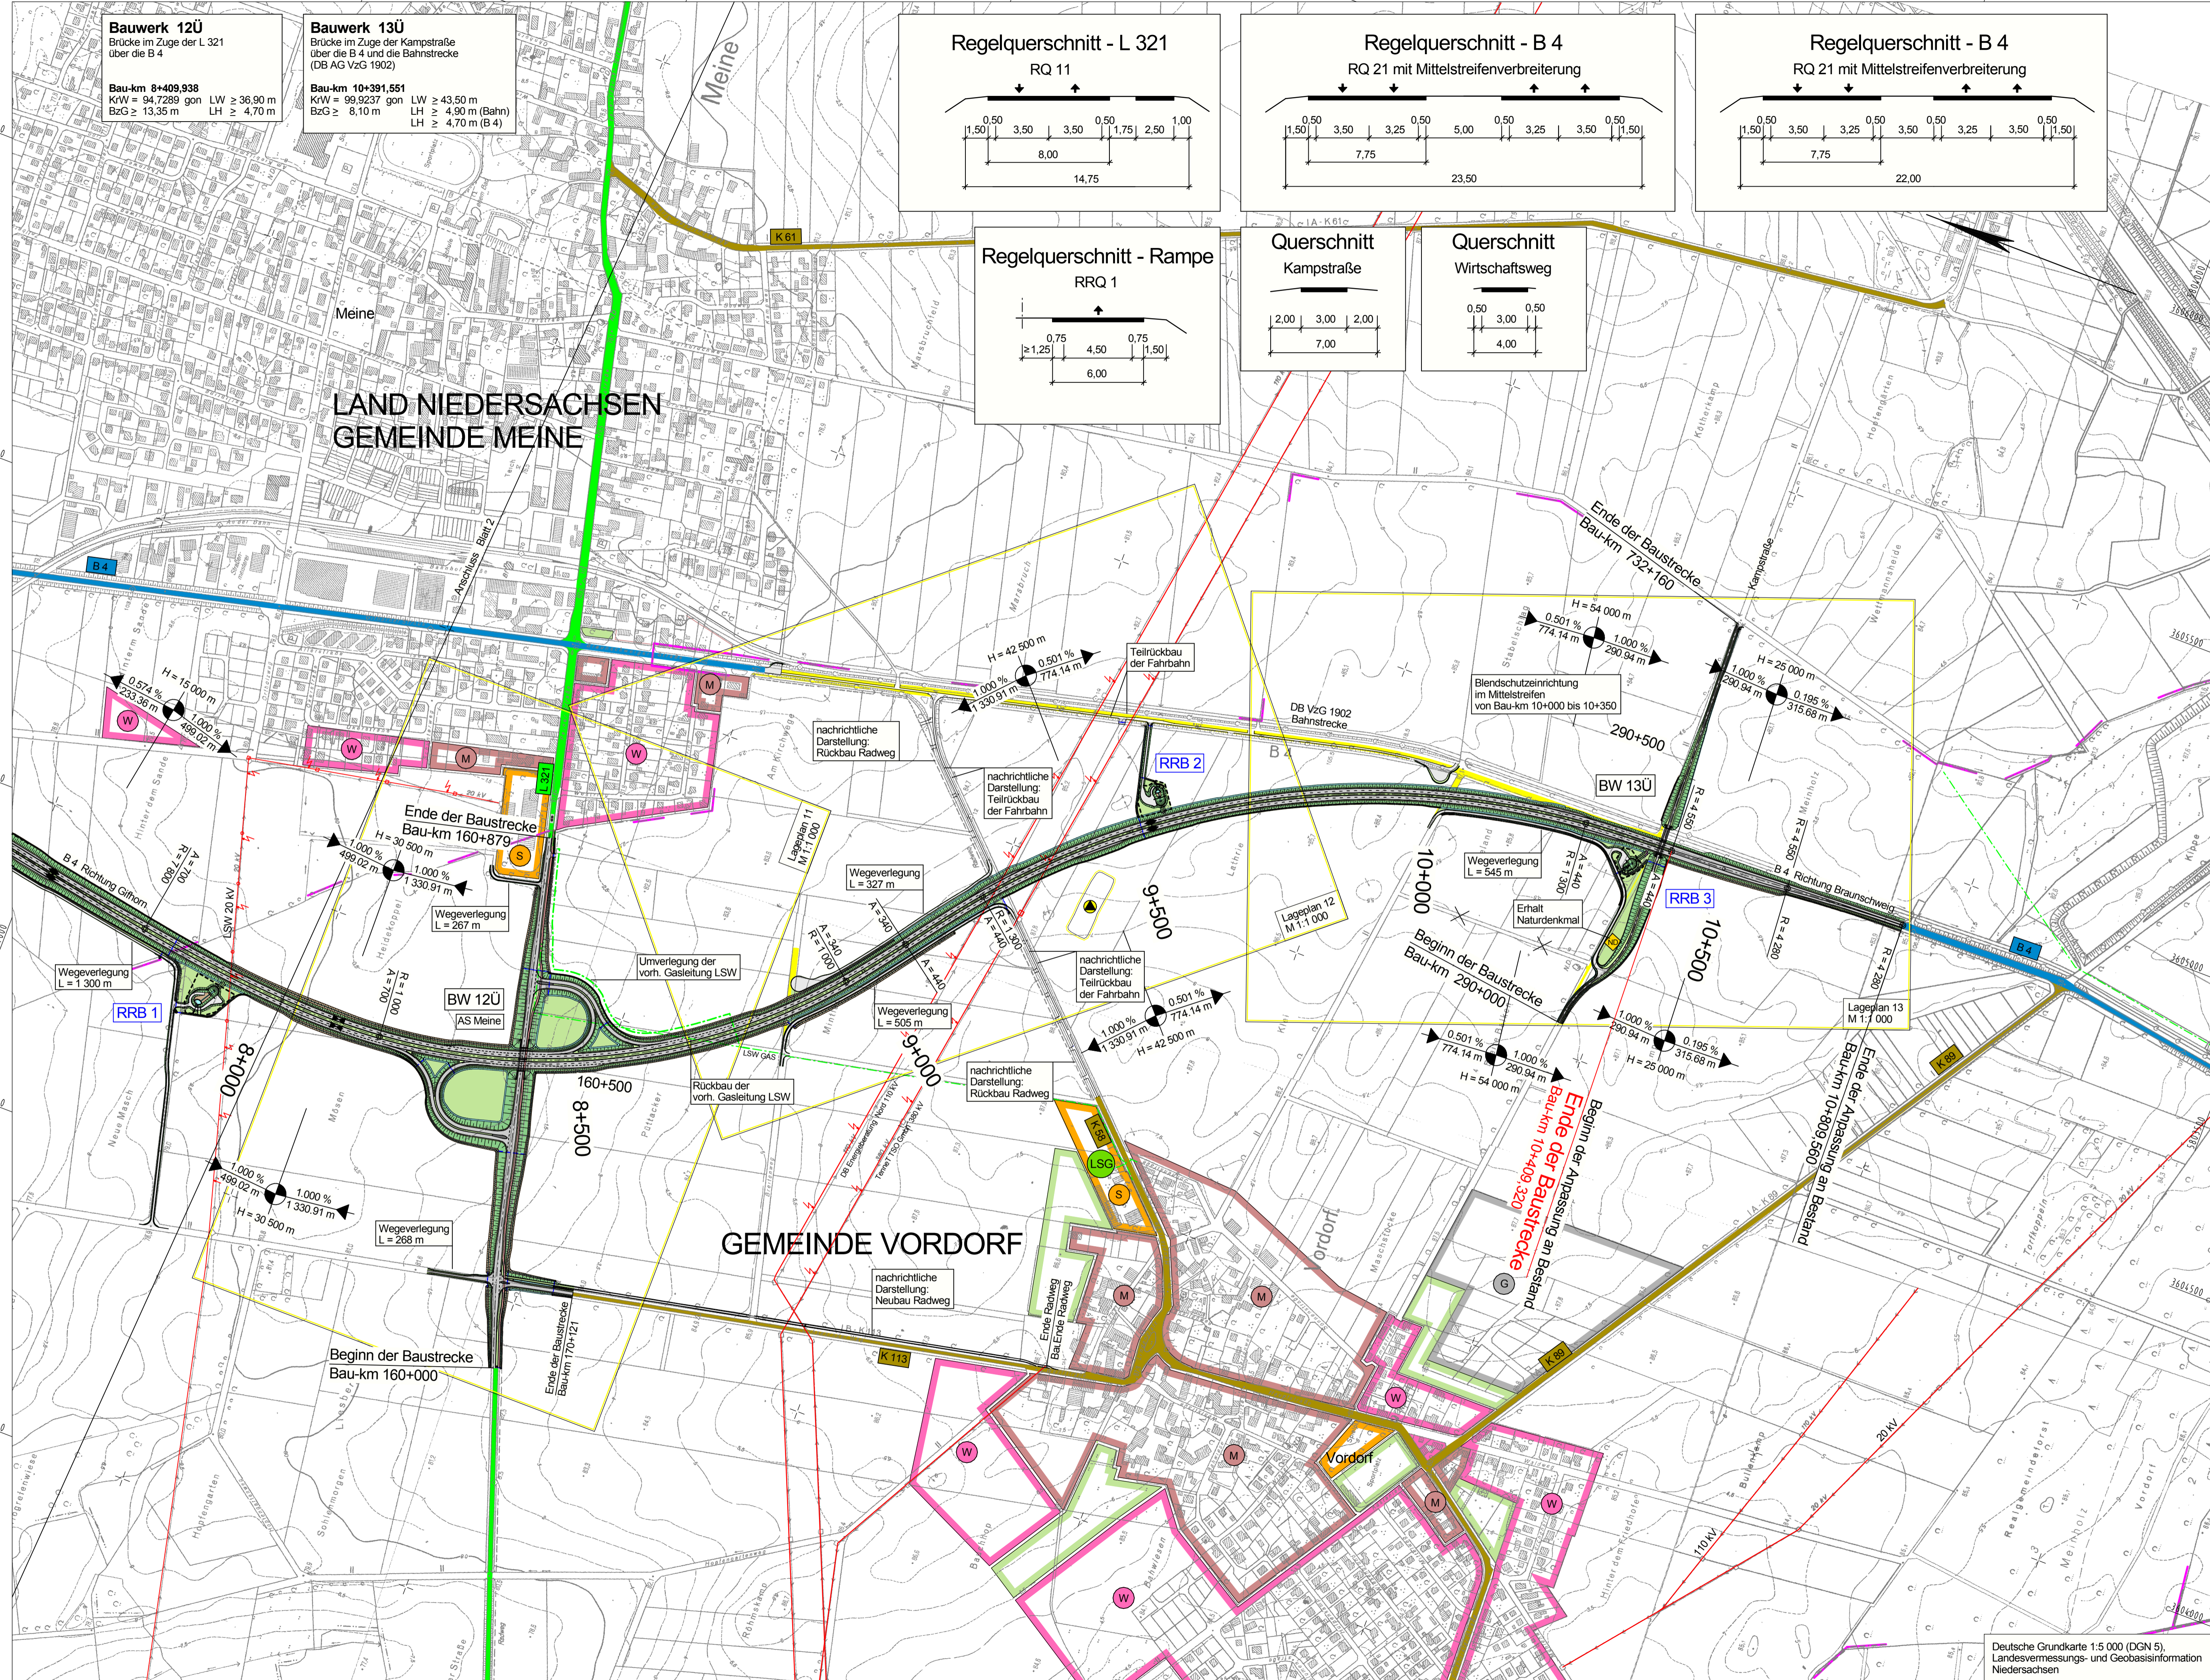


Bauwerk 12Ü
Brücke im Zuge der L 321
über die B 4

Bau-km 9+409,938
KfW = 94,7289 gon LW ≥ 36,90 m
BzG ≥ 13,35 m LH ≥ 4,70 m

Bauwerk 13Ü
Brücke im Zuge der Kampstraße
über die B 4 und die Bahnstrecke
(DB AG VzG 1902)

Bau-km 10+391,551
KfW = 99,9237 gon LW ≥ 43,50 m
BzG ≥ 8,10 m LH ≥ 4,90 m (Bahn)
LH ≥ 4,70 m (B 4)

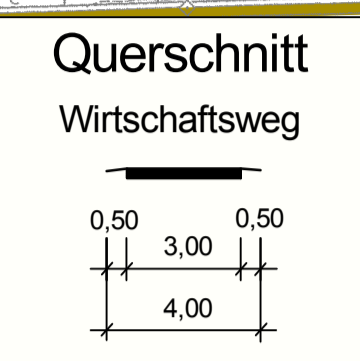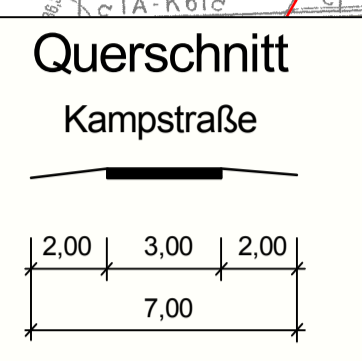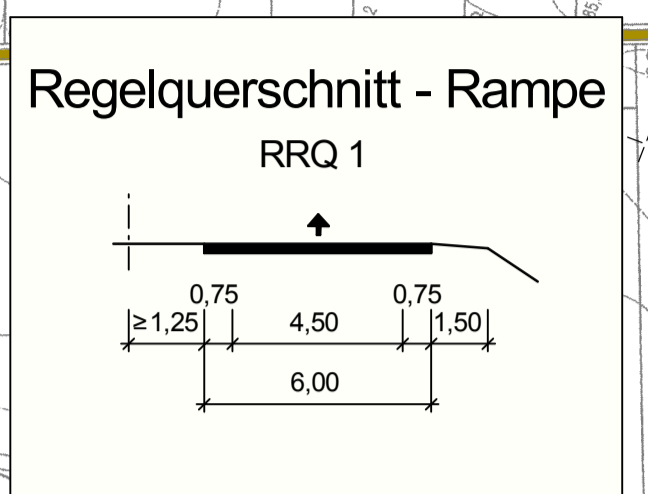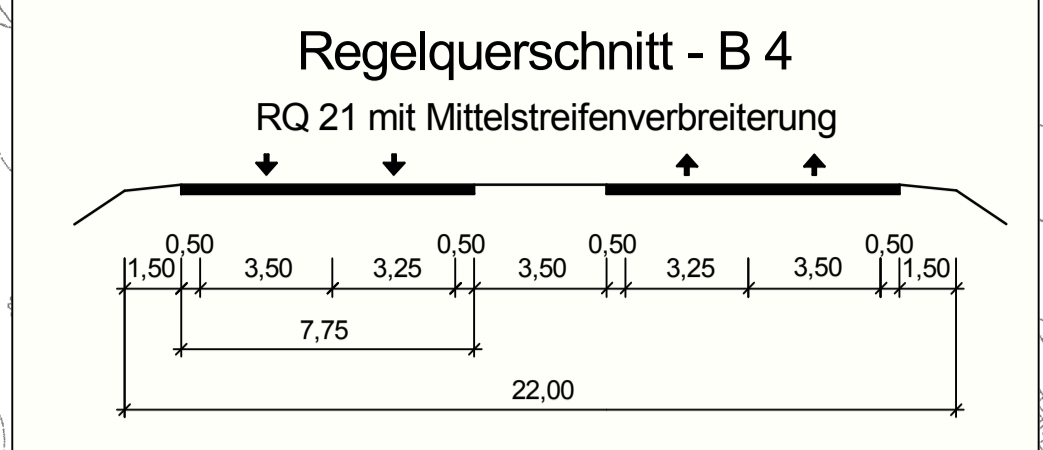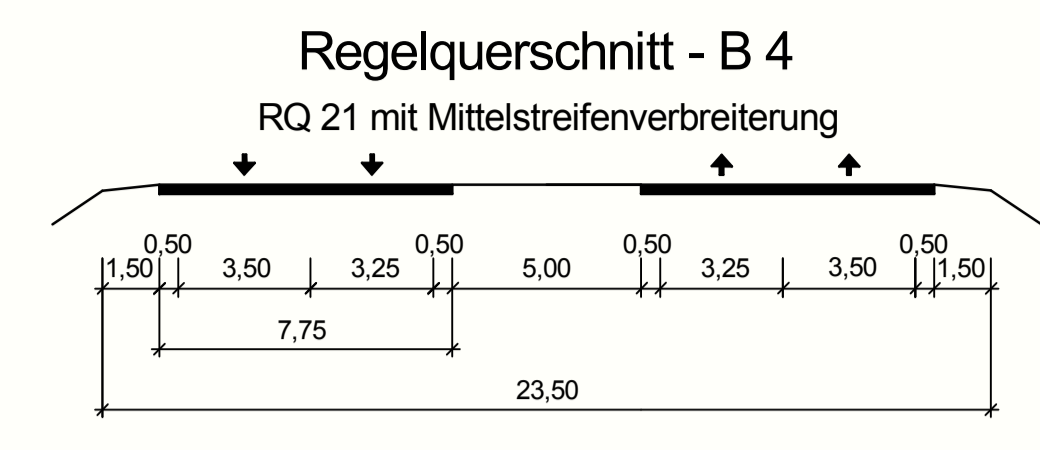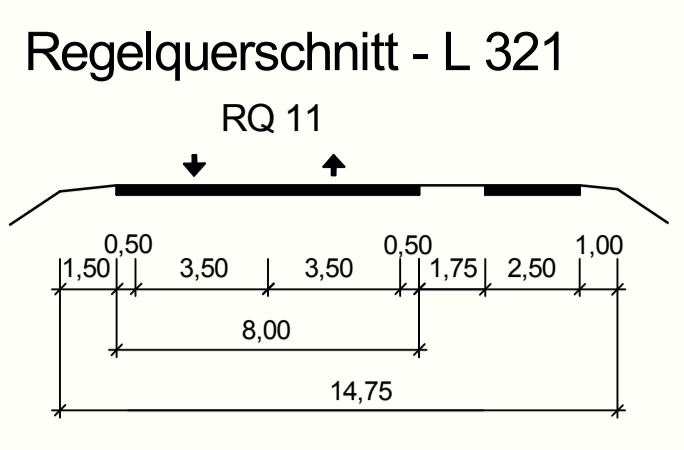

Zeichenerklärung

Planung

- Einschnittsböschung
- Richtungsfahrbahn
- Mittelstreifen, Achse
- Richtungsfahrbahn
- Dammböschung
- Wirtschaftsweg
- Straßenentwässerung
- Fahrbahnteiler / Insel
- Brücke

Sonstiges

- RRB 1
- E 110 KV
- G
- G
- Rückbaustrecke
- Rückbaufläche
- Wildschutzzaun
- Kleintierdurchlass

Straßennetz

vorhanden	geplant	
B 99	Bundesstraße	
L 215	Landesstraße / Staatsstraße	
K 33	Kreisstraße	
	sonstige Straße	

Gebiete und Flächen

- W Wohnbaufläche
- M gemischte Baufläche
- G gewerbliche Baufläche
- S Sonderbaufläche
- Grünfläche

Verwaltung


- Gemeindegrenze

Schutzgebiete
Natur, Landschaft, Wasser

- Landschaftsschutzgebiet
- Naturdenkmal

weitere Gebiete

- Vorranggebiet Anlagen der Windenergiegewinnung
- Fläche mit Altlasten

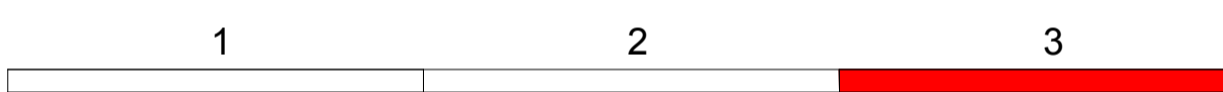

Nr.	Art der Änderung	Datum	Zeichen

Entwurfsbearbeitung: Arge	Projekt-Nr.: 14061
IHB GmbH Ingenieurleistungen	Datum: 04/2016
Stirlingstraße 4-8 04289 Leipzig	Zeichen: Reu
Telefon: 03416880410 Telefax: 03416880412	gezeichnet: 04/2016
	geprüft: 04/2016
	Bgt

Entwurfsaufstellung:	Projekt-Nr.: 179301
Niedersächsische Landesbehörde für Straßenbau und Verkehr Geschäftsbereich Wolfenbüttel Sophienstraße 5 38304 Wolfenbüttel	Datum: 17.05.2016
	Zeichen: Hart/KI
	nachgeprüft:

FESTSTELLUNGSENTWURF

Straßenbauverwaltung des Landes Niedersachsen	Unterlage / Blatt-Nr.: 3 / 3
Übersichtslageplan	
von B 4 / Bau-km 0-180 bis B 4 / Bau-km 10+809.56	Maßstab: 1 : 5 000

Neubau B 4
Gifhorn - Braunschweig
Ortsumgehungen Rötgesbüttel und Meine

Aufgestellt:
Wolfenbüttel, den 20.05.2016

Niedersächsische Landesbehörde für Straßenbau und Verkehr
Geschäftsbereich Wolfenbüttel
im Auftrage: gez. Peike

Y 3602621.875
X 5806550.556

Y 3603913.866
X 5803163.613