


BAB 39 STRASSENQUERSCHNITT

24+481 bis 25+226
30+267 bis 30+694

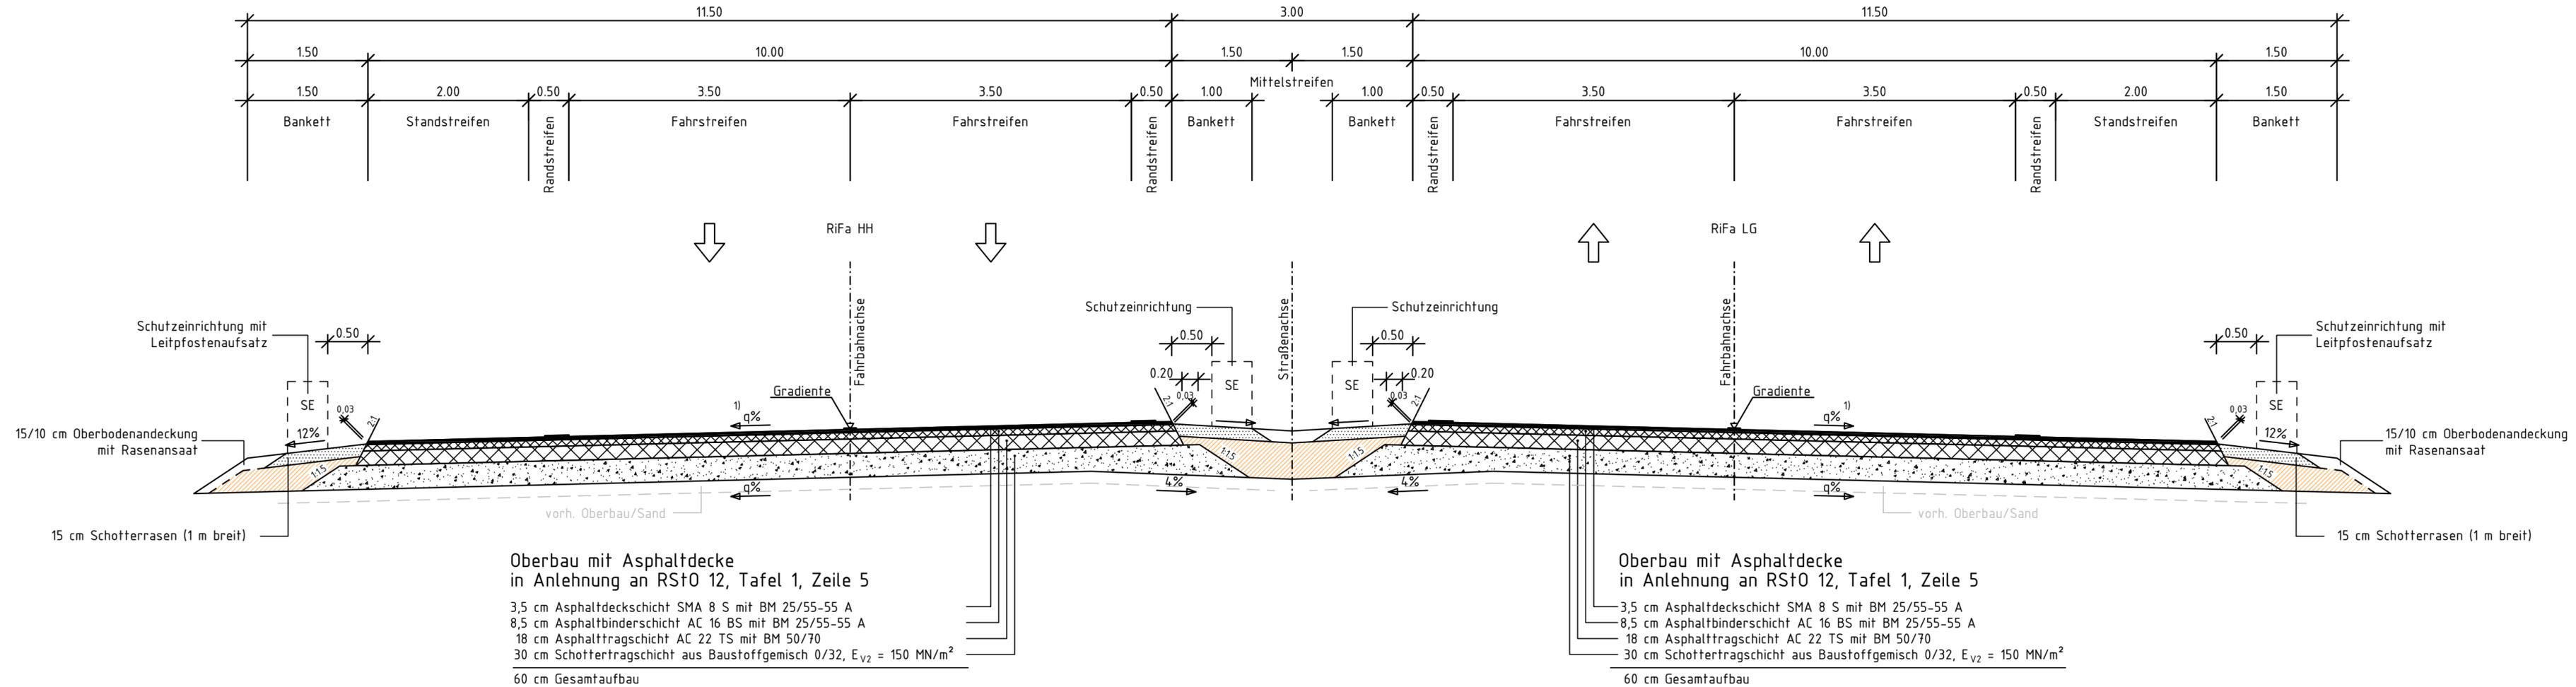

1) Regelquerneigung 2,5%, Abweichung gemäß Rampenband