


BAB 39 STRASSENQUERSCHNITT

28+006 bis 28+692

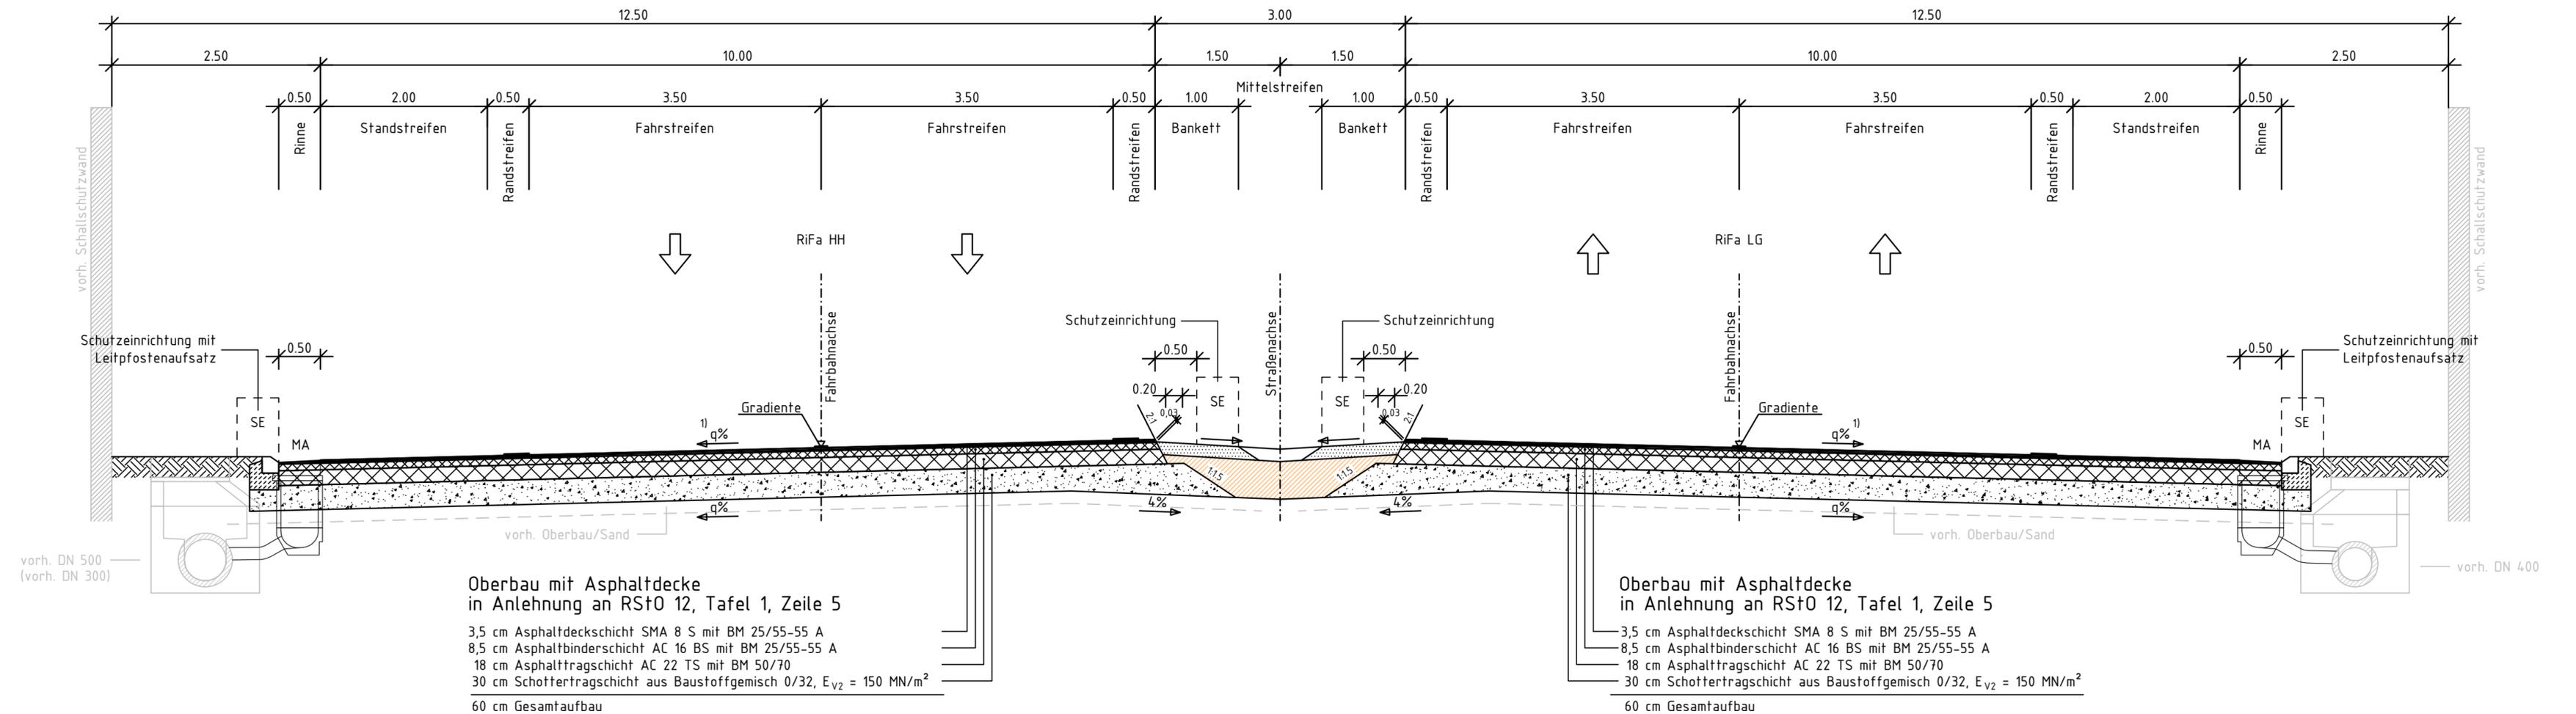

1) Regelquerneigung 2,5%, Abweichung gemäß Rampenband