


BAB 39 STRASSENQUERSCHNITT

28+692 bis 29+382

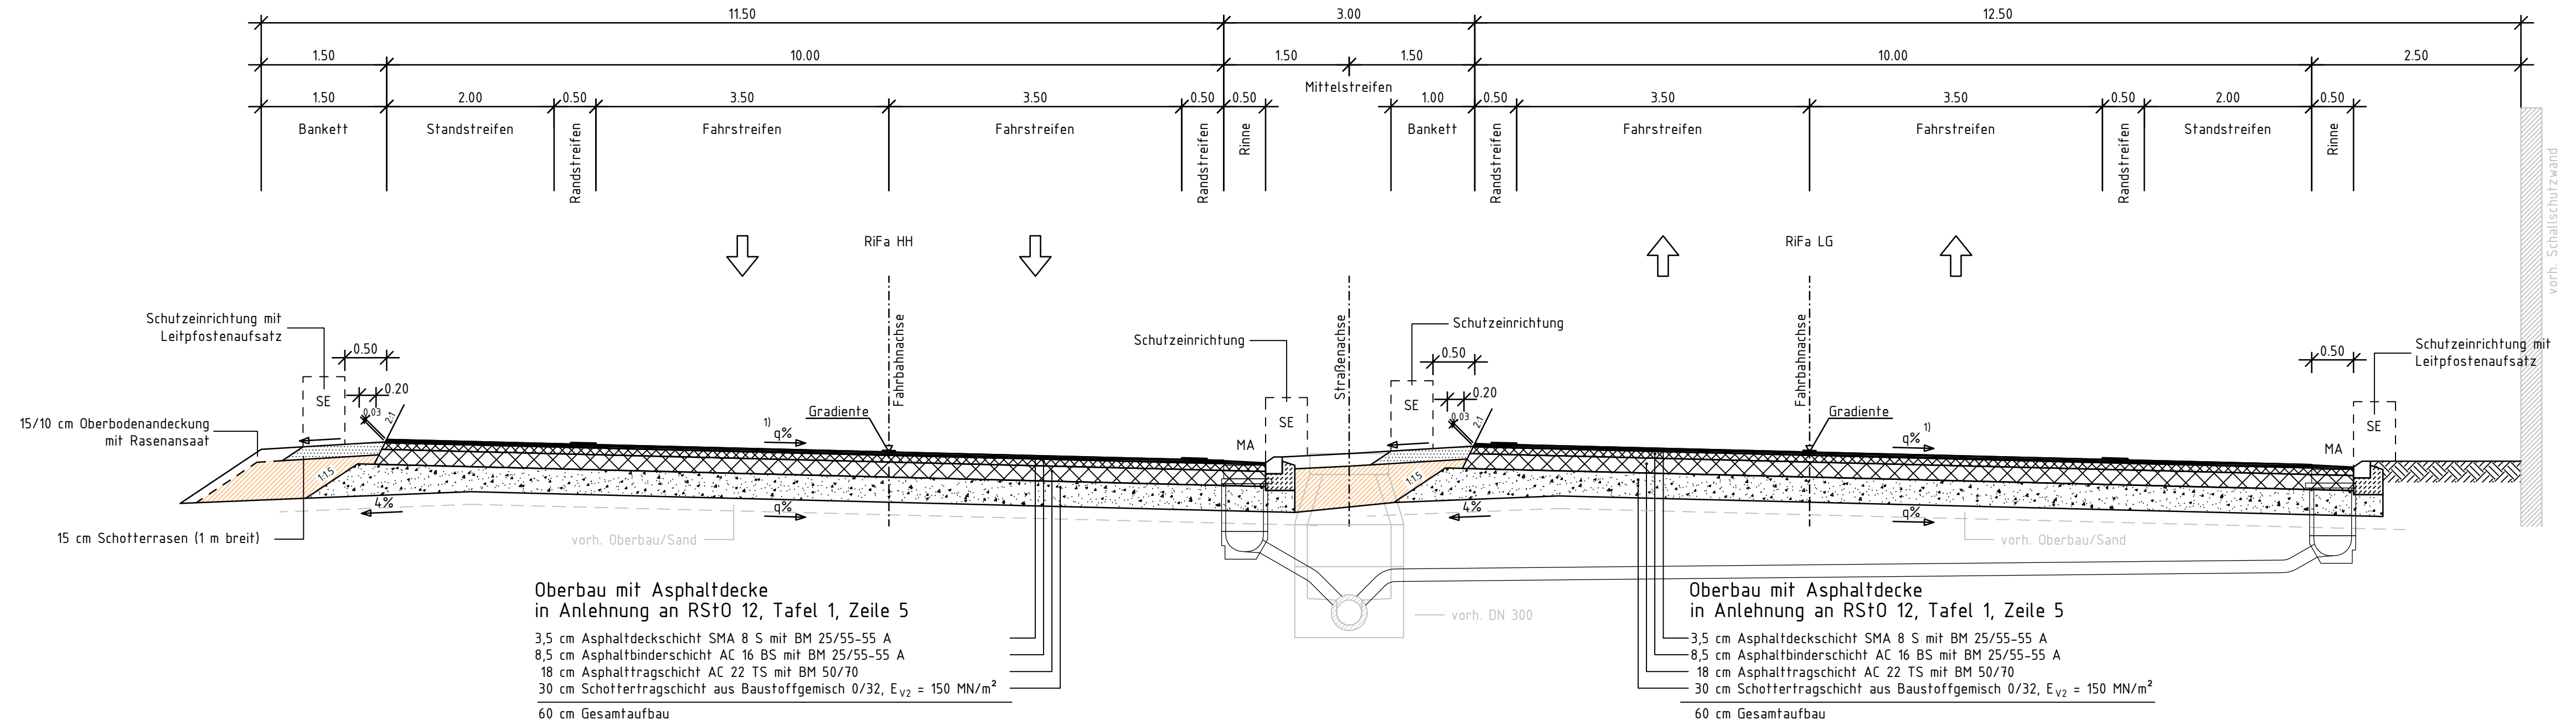

1) Regelquerneigung 2,5%, Abweichung gemäß Rampenband