


geplottet am: 21.11.16 gespeichert unter: \\192.168.192.20\Daten\Programm\Card\Card84_neu\004639-41_3\VA4UP1a_A5.PLT

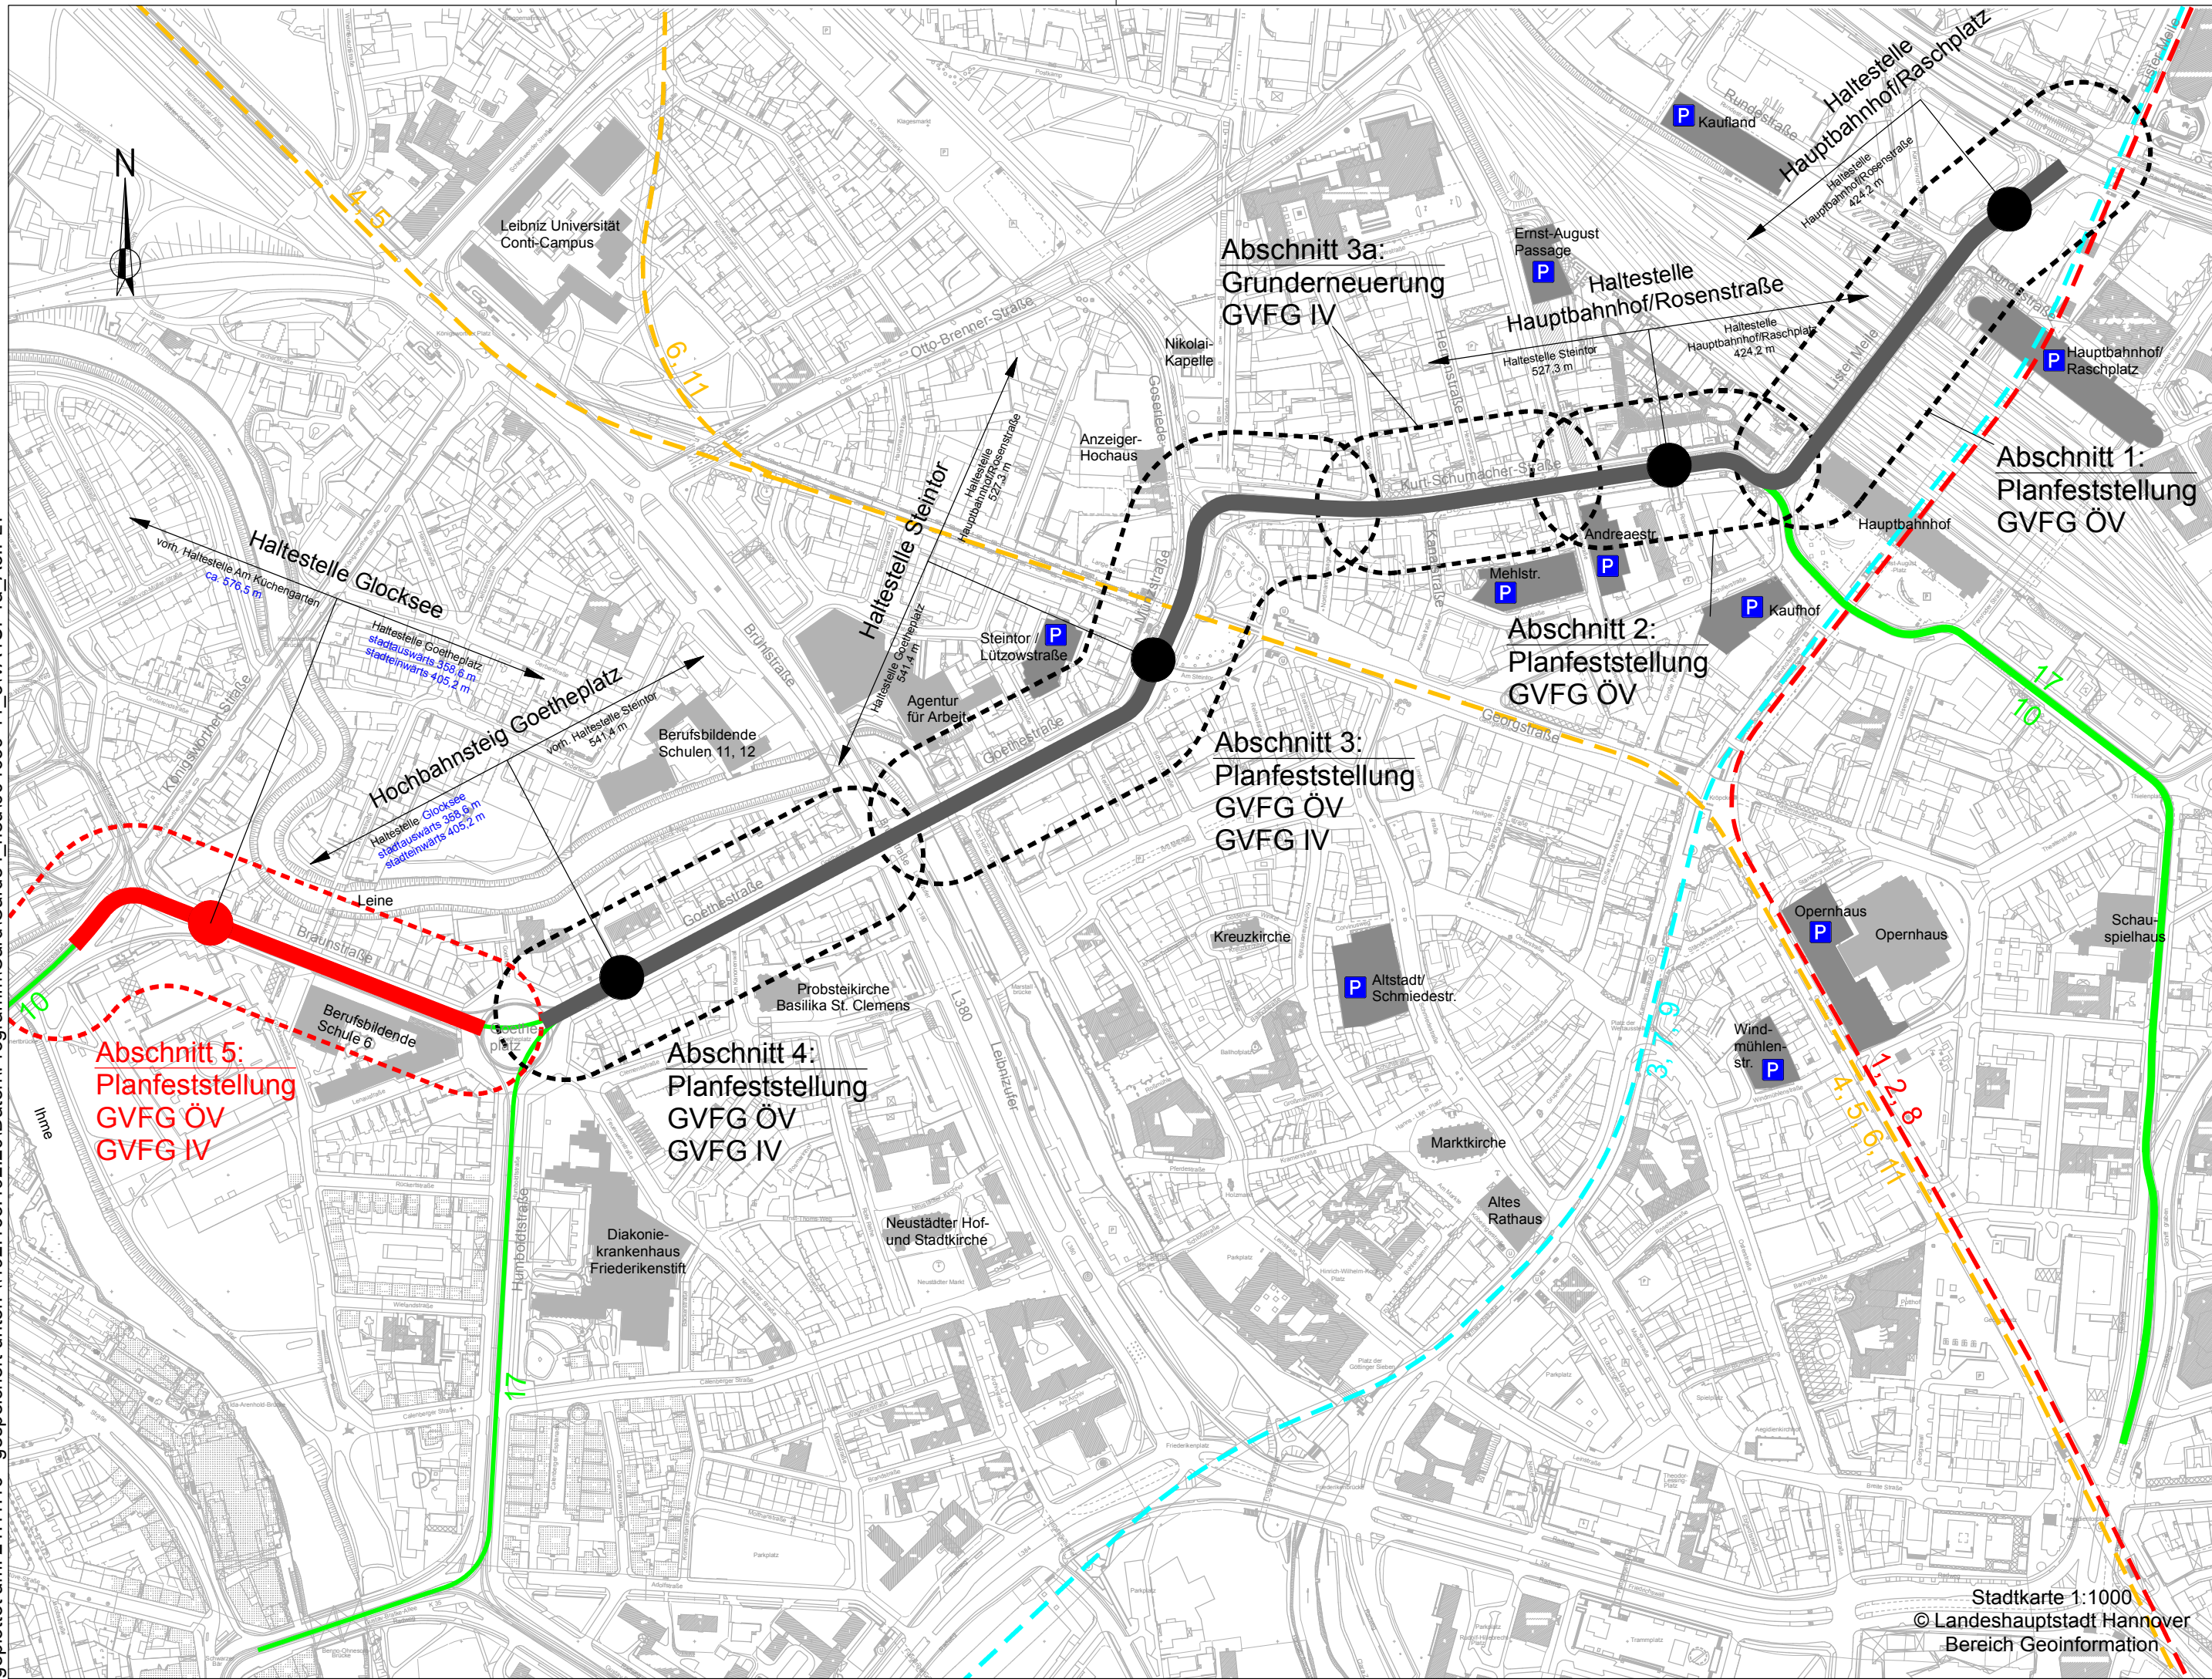

Legende

- geplanter Streckenausbau
- Zielplanung
- Stadtbahnlinie 10 und 17, oberirdisch
- - - Stadtbahnlinie 3, 7 und 9, unterirdisch
- - - Stadtbahnlinie 1, 2 und 8, unterirdisch
- - - Stadtbahnlinie 4, 5, 6 und 11, unterirdisch
- - - - - Abschnitte
- Haltestelle

Deckblatt

a	Haltestellenabstände	28.10.2016	Sche
Ind.	Art der Änderung/Ergänzung	Datum	TransTecBau

PNr.: 4639/5	Entwurfsverfasser	 TransTec Bauplanungs- und Managementgesellschaft Hannover mbH Ira-Wolkowa-Weg 1, D-30167 Hannover T: 0511/3995-1000, F: 0511/3995-1299 e-mail: info@transtecbau.de Internet: www.transtecbau.de
Bearb.: Schepelmann 09/2014	Hannover, 15.12.2014	
gez.: Grünhagen 09/2014	geändert am 28.10.2016	
gepr.: gez. i.A. L.-Alsmann 15.12.2014		
Zchg.: VA 4 UP 1a	gez. ppa. Oetzmann	gez. i.V. Dallmann

Projekt: 1410.00	Vorhabenträger	 Infrastrukturgesellschaft Region Hannover GmbH
Blatt:	Hannover, 15.12.2014 geändert am 28.10.2016	
	gez. Harcke	gez. ppa. Vey

Anl.: Blatt:	Stadtbahnstrecke D-West Raschplatz bis Glocksee Abschnitt 5 Verkehrsanlage Gleis- und Straßenbau - Genehmigungsplanung -	PROJEKT ZEHN SIEBZEHN
Größe: B: 59,0 cm L: 29,7 cm F: 0,175 m²		
Planfeststellung		
Verkehrsanlage Gleis/Straße		

M 1: 5.000	Übersichtslageplan 1
------------	-----------------------------

Stadtkarte 1:1000
© Landeshauptstadt Hannover
Bereich Geoinformation