
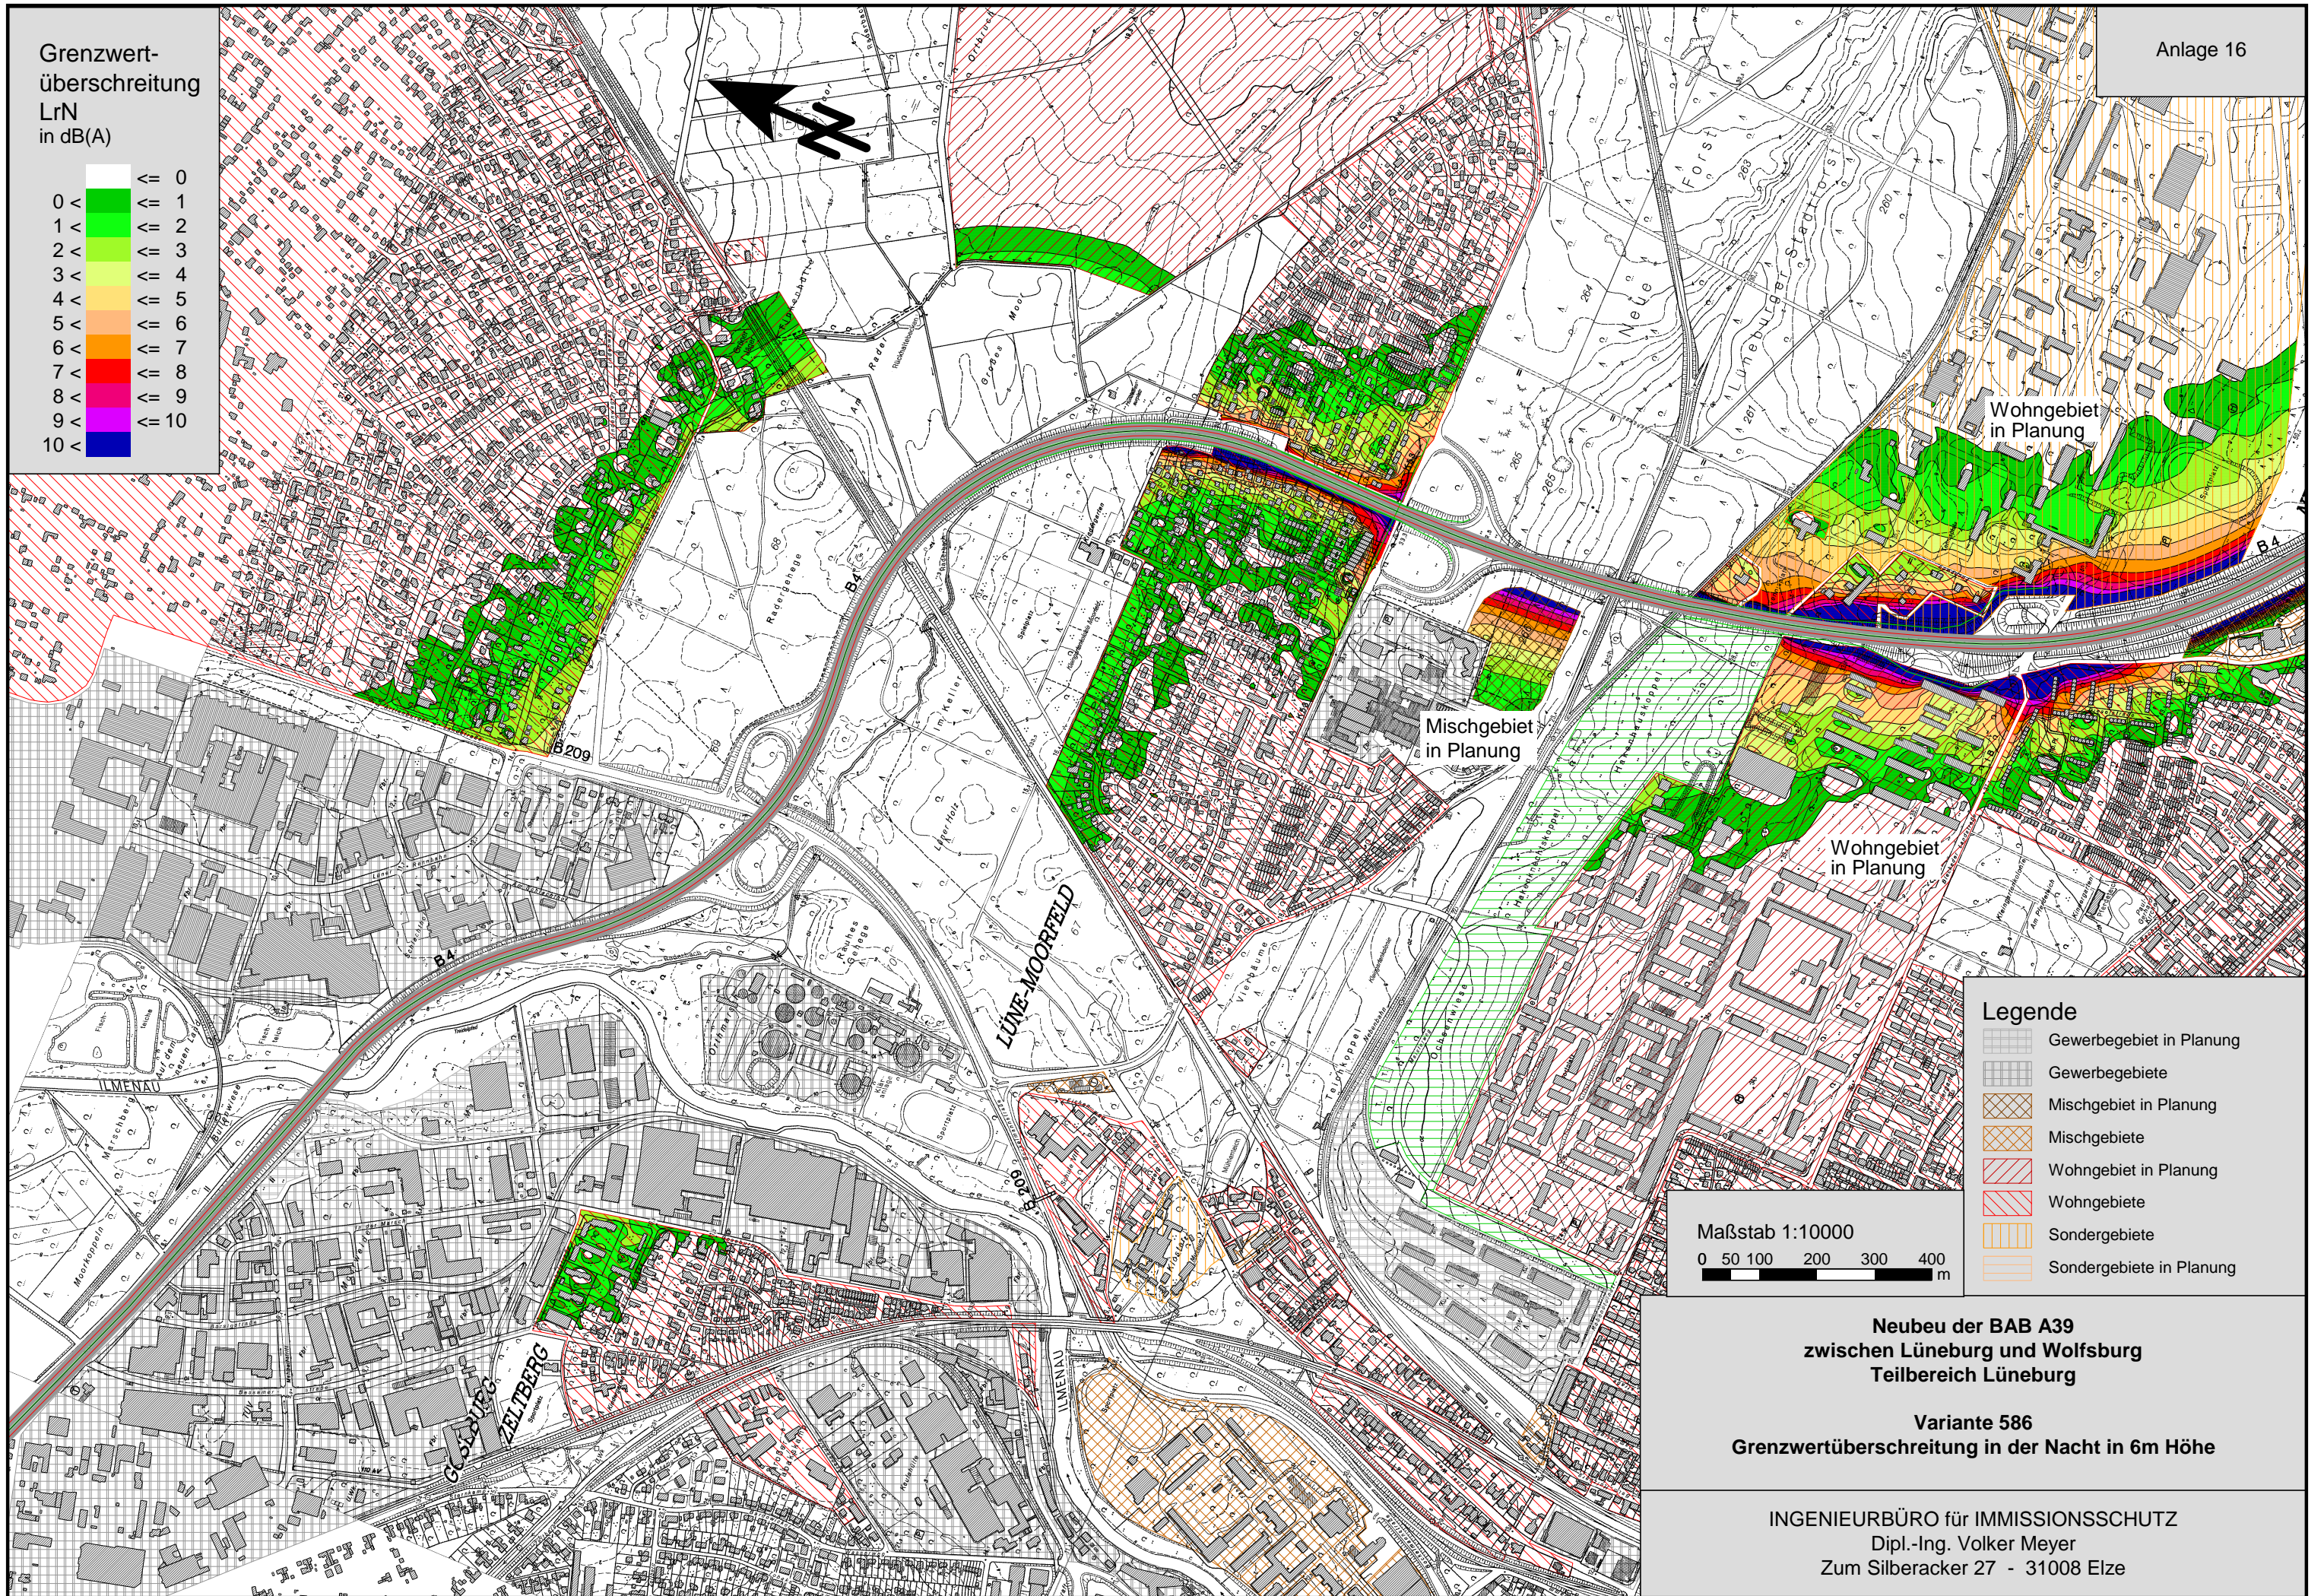


Grenzwert-
überschreitung
LrN
in dB(A)

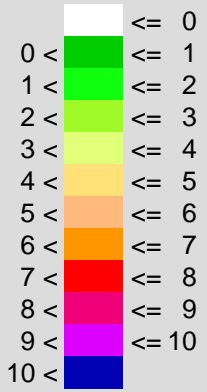

Legende

- Gewerbegebiet in Planung
- Gewerbegebiete
- Mischgebiet in Planung
- Mischgebiete
- Wohngebiet in Planung
- Wohngebiete
- Sondergebiete
- Sondergebiete in Planung

Maßstab 1:10000
0 50 100 200 300 400 m

**Neubau der BAB A39
zwischen Lüneburg und Wolfsburg
Teilbereich Lüneburg**

**Variante 586
Grenzwertüberschreitung in der Nacht in 6m Höhe**

INGENIEURBÜRO für IMMISSIONSSCHUTZ
Dipl.-Ing. Volker Meyer
Zum Silberacker 27 - 31008 Elze