



Regelquerschnitt  
B 3 (RQ 20.0) Bau-km 23+640 - 24+800

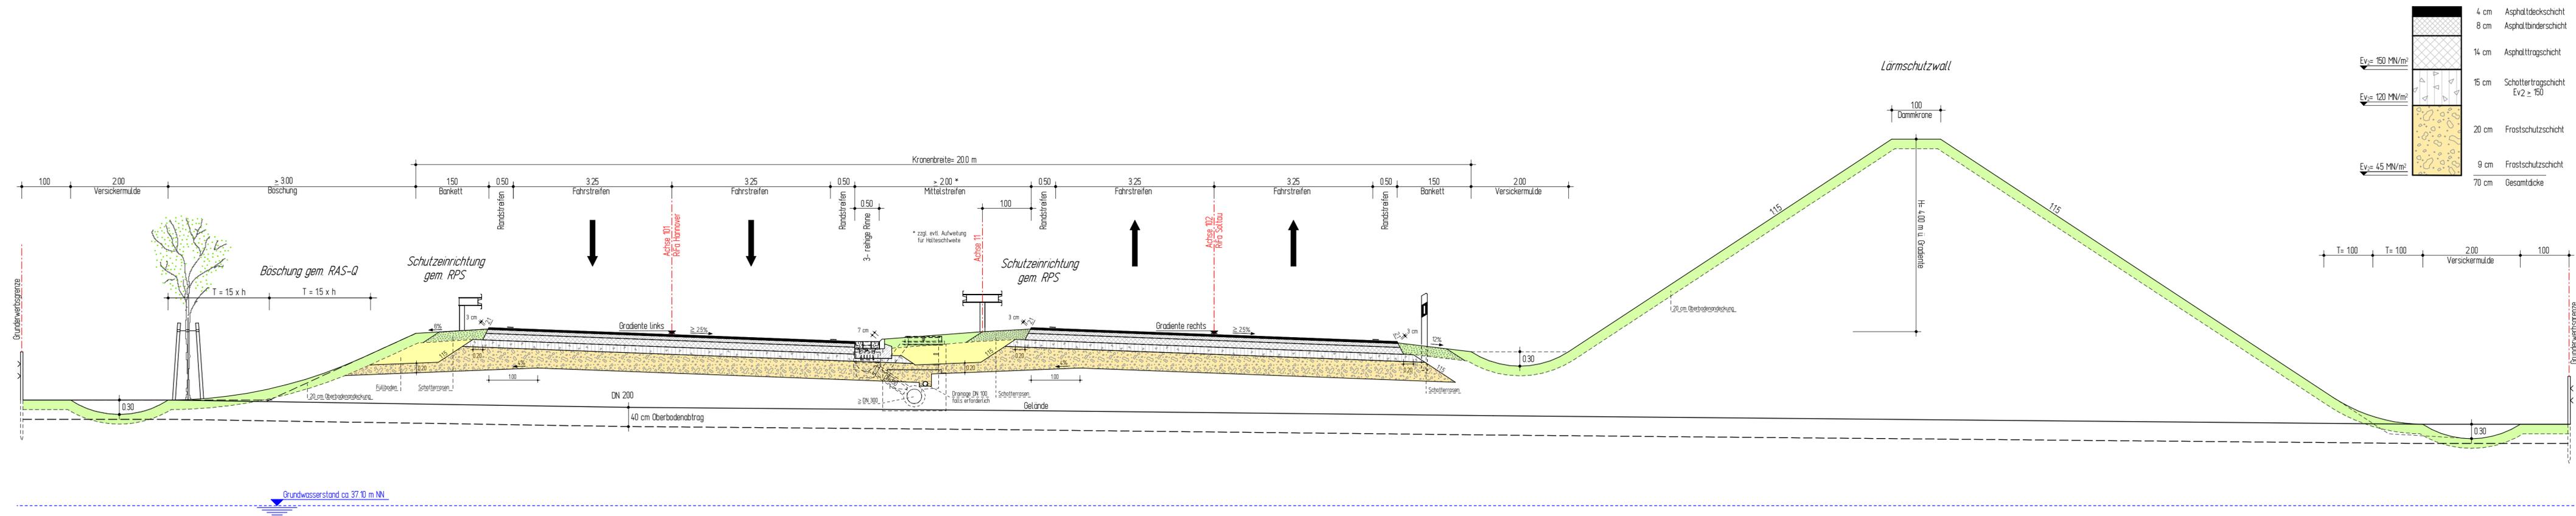

Fahrbahnbefestigung

gem. RStO 01, Tafel 1, Zeile 3, Bauklasse I  
M:1:10

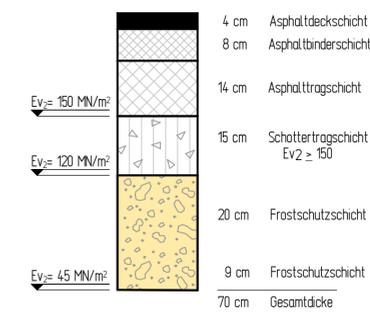

Planfeststellung

5.			
4.			
3.			
2.			
1.			
Nr.	Art der Änderung	Datum	Aufgestellt

2008-02-07 / 0762 / Ba


INGENIEURGESELLSCHAFT FÜR BAU- UND VERMESSUNGSWESEN			
W.ODERMANN - H.KRAUSE			
Neue Straße 16 21244 Buchholz i.d.N. Tel. (04181) 28 77 0 Fax (04181) 28 77 11 buchholz@odermann-krause.de	Apfelallee 3a 21337 Lüneburg Tel. (04131) 86 34 0 Fax (04131) 86 34 10 lue nebung@odermann-krause.de	Datum	Name
		bearbeitet	Feb. 2008 Pieper
		gezeichnet	Feb. 2008 Bade
		geprüft	Feb. 2008 Odemann
Buchholz, den 18.02.2008		gez. Odemann	

<b>Straßenbauverwaltung des Landes Niedersachsen</b>		<b>Unterlage 14.2</b>	
Straße: B 3 von km: 23+340 bis km 28+645		Blatt Nr. 1	
(Nächster Ort): Celle		Reg. Nr.	
		Datum	
		Zeichen	


<b>B 3 OU Celle (Mittelteil)</b>		nachgeprüft	
Verlegung von NO Celle (B 191) bis SO Celle (B 214)		<b>Regelquerschnitt</b>	
		B 3 (RQ 20)	
		Bau-km 23+640 - 26+835	
		(Achse 11)	
		Maßstab 1 : 50	

**Aufgestellt:**  
Verden, den 22.02.2008  
Niedersächsische Landesbehörde  
für Straßenbau und Verkehr  
Geschäftsbereich Verden  
PG OU Celle  
gez. Winkelmann


Regelquerschnitt  
B 3 (RQ 20.0) Bau-km 25+280 - 26+400

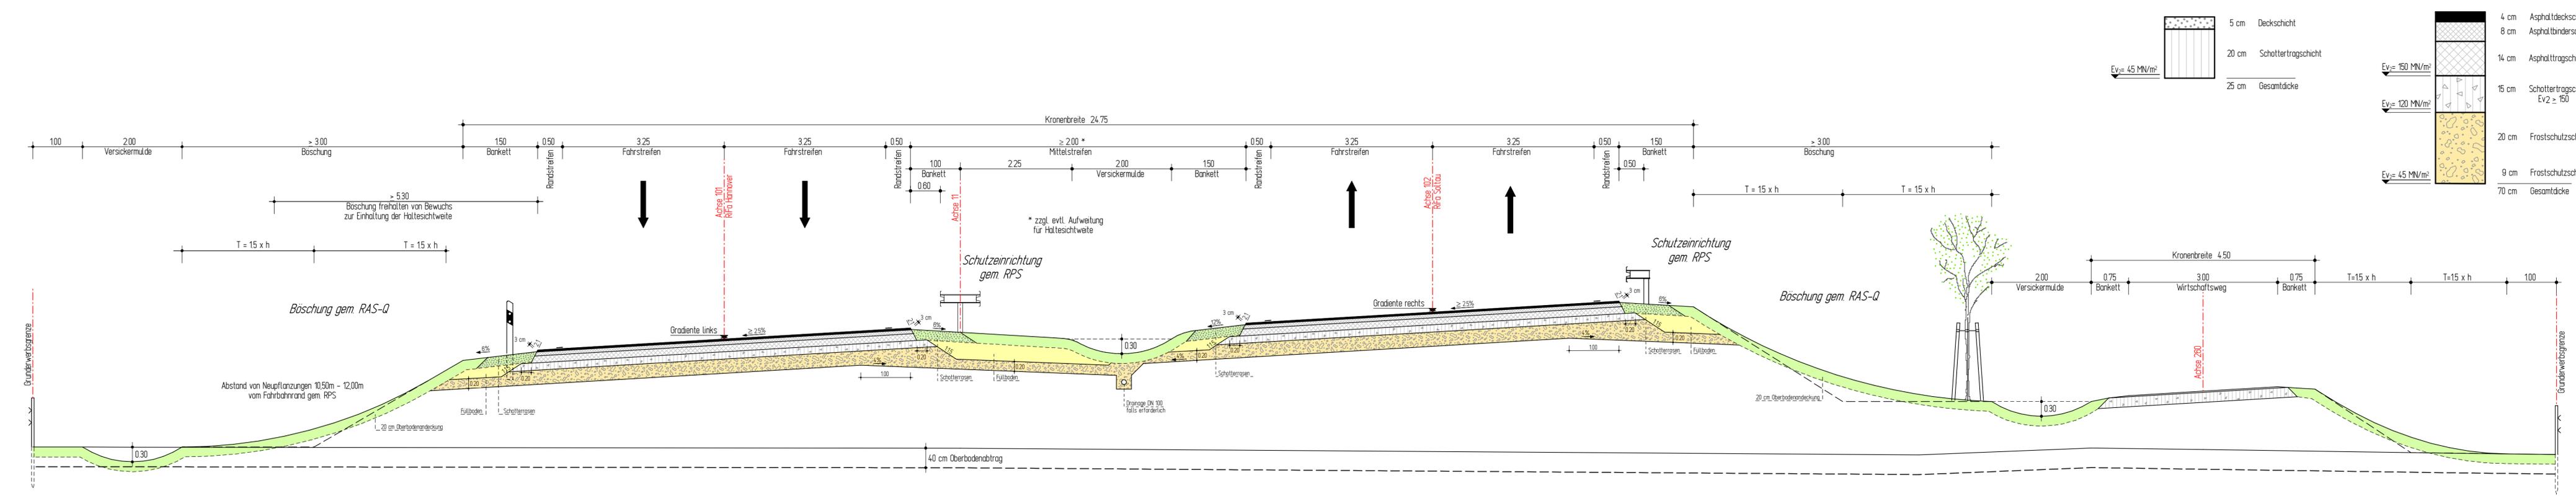

Wirtschaftsweg  
Standardbauweise nach RLW 2.8  
M:1:10

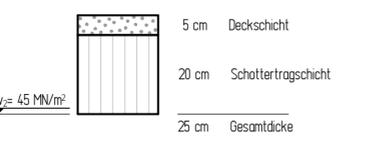

Fahrbahnbefestigung  
gem. RStO 01, Tafel 1, Zeile 3, Bauklasse I  
M:1:10

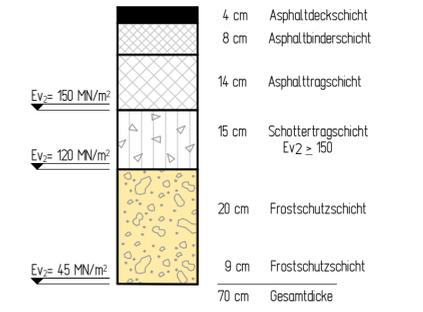

**Planfeststellung**

5.			
4.			
3.			
2.			
1.			
Nr.	Art der Änderung	Datum	Aufgestellt

2008-02-07 / 0762 / Ba

**INGENIEURGESELLSCHAFT FÜR BAU- UND VERMESSUNGSWESEN**

W. ODERMANN - H. KRAUSE		Apfelallee 3a 21337 Lüneburg	
Neue Straße 16 21244 Buchholz i.d.N.		Tel. (04131) 28 77 0	
Tel. (04181) 28 77 0		Fax (04131) 86 34 0	
Fax (04181) 28 77 11		buchholz@odermann-krause.de	
Buchholz, den 18.02.2008		gez. Odermann	
bearbeitet	Feb. 2008	Pieper	Datum
gezeichnet	Feb. 2008	Bade	Name
geprüft	Feb. 2008	Odermann	

**Straßenbauverwaltung des Landes Niedersachsen**

Unterlage 14.2

Blatt Nr. 2

Reg. Nr.

Datum

Zeichen


Straße: B 3 von km: 23+340 bis km 28+645  
(Nächster Ort): Celle

**B 3 OU Celle (Mittelteil)**  
Verlegung von NO Celle (B 191) bis SO Celle (B 214)

Regelquerschnitt  
B 3 (RQ 20)  
Bau-km 25+280 - 26+400  
(Achse 11)  
Maßstab 1 : 50


**Aufgestellt:**  
Verden, den 22.02.2008  
Niedersächsische Landesbehörde  
für Straßenbau und Verkehr  
Geschäftsbereich Verden  
PG OU Celle  
gez. Winkelmann

Regelquerschnitt  
 B 3 (RQ 15.5) Bau-km 26+400 - 27+800

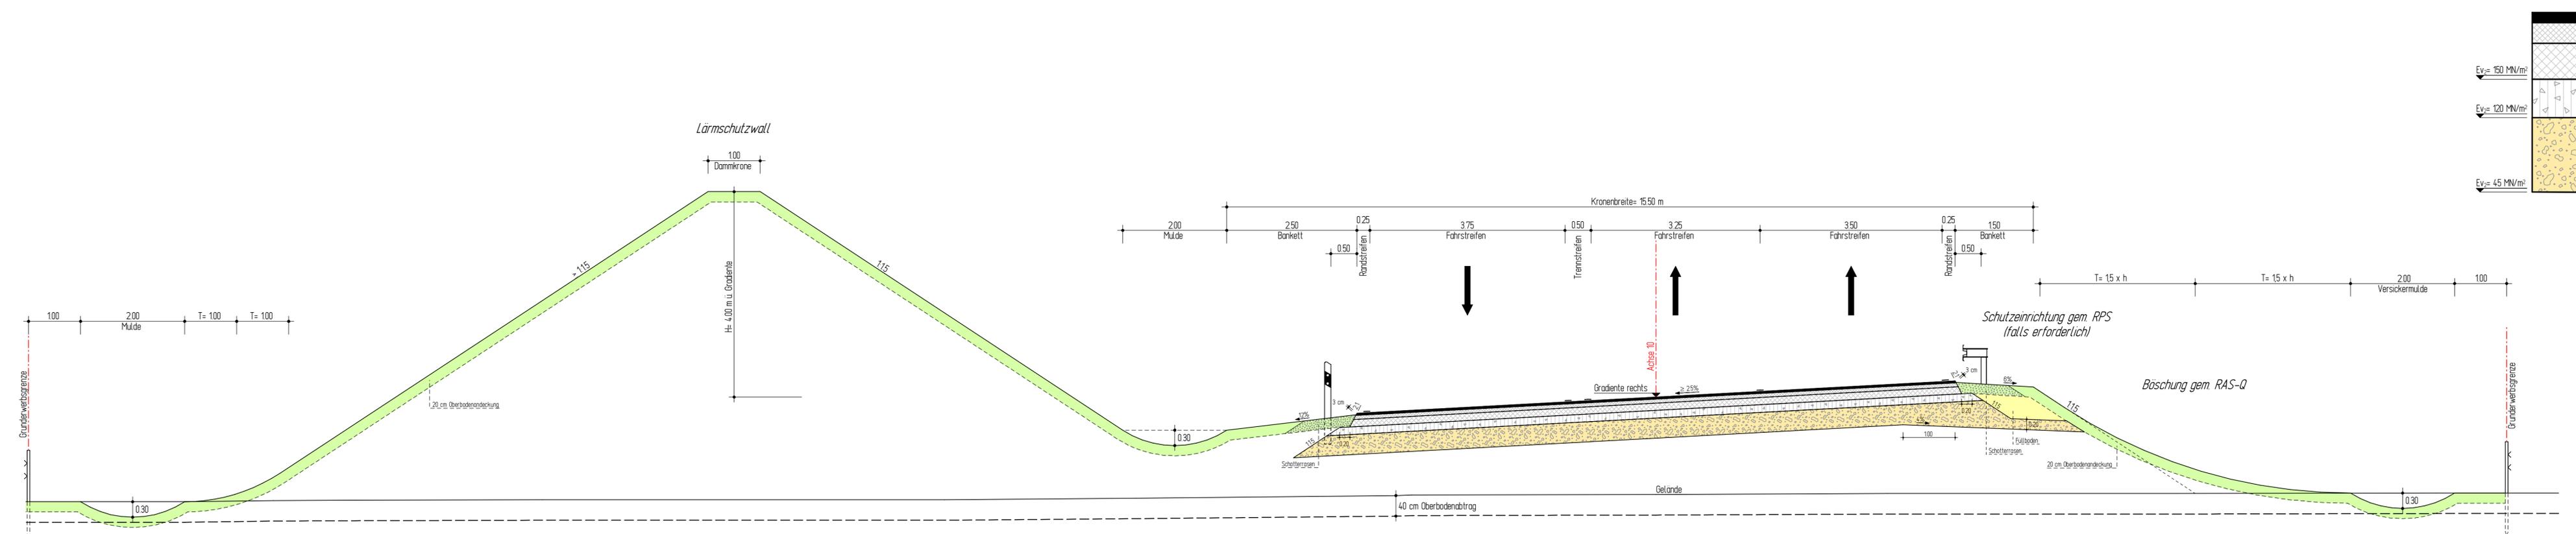

**Fahrbahnbefestigung**

gem. RStO 01, Tafel 1, Zeile 3, Bauklasse I  
 M:1:10

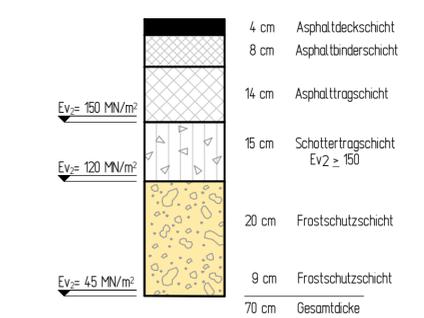

**Planfeststellung**

5.			
4.			
3.			
2.			
1.			
Nr.	Art der Änderung	Datum	Aufgestellt

2008-02-07 / 0762 / Ba


INGENIEURGESELLSCHAFT FÜR BAU- UND VERMESSUNGSWESEN			
W.ODERMANN - H.KRAUSE			
Neue Straße 16 21244 Buchholz i.d.N. Tel. (04181) 28 77 0 Fax (04181) 28 77 11 buchholz@odermann-krause.de	Apfelallee 3a 21337 Lüneburg Tel. (04131) 86 34 0 Fax (04131) 86 34 10 lue-neburg@odermann-krause.de	bearbeitet	Feb. 2008
		gezeichnet	Feb. 2008
		geprüft	Feb. 2008
Buchholz, den 18.02.2008	gez. Odermann		Odermann

<b>Straßenbauverwaltung des Landes Niedersachsen</b>		Unterlage 14.2
Straße: B 3 von km: 23+340 bis km 28+645		Blatt Nr. 3
(Nächster Ort): Celle		Reg. Nr.
		Datum
		Zeichen

<b>B 3 OU Celle (Mittelteil)</b> Verlegung von NO Celle (B 191) bis SO Celle (B 214)	nachgeprüft
	<b>Regelquerschnitt</b> B 3 (RQ 15.5) Bau-km 26+400 - 27+800 (Achse 10) Maßstab 1 : 50


**Aufgestellt:**  
 Verden, den 22.02.2008  
 Niedersächsische Landesbehörde  
 für Straßenbau und Verkehr  
 Geschäftsbereich Verden  
 PG OU Celle  
 ...gez. Winkelmann ...

Regelquerschnitt  
B 3 (RQ 15.5) Bau-km 27+800 - 28+645

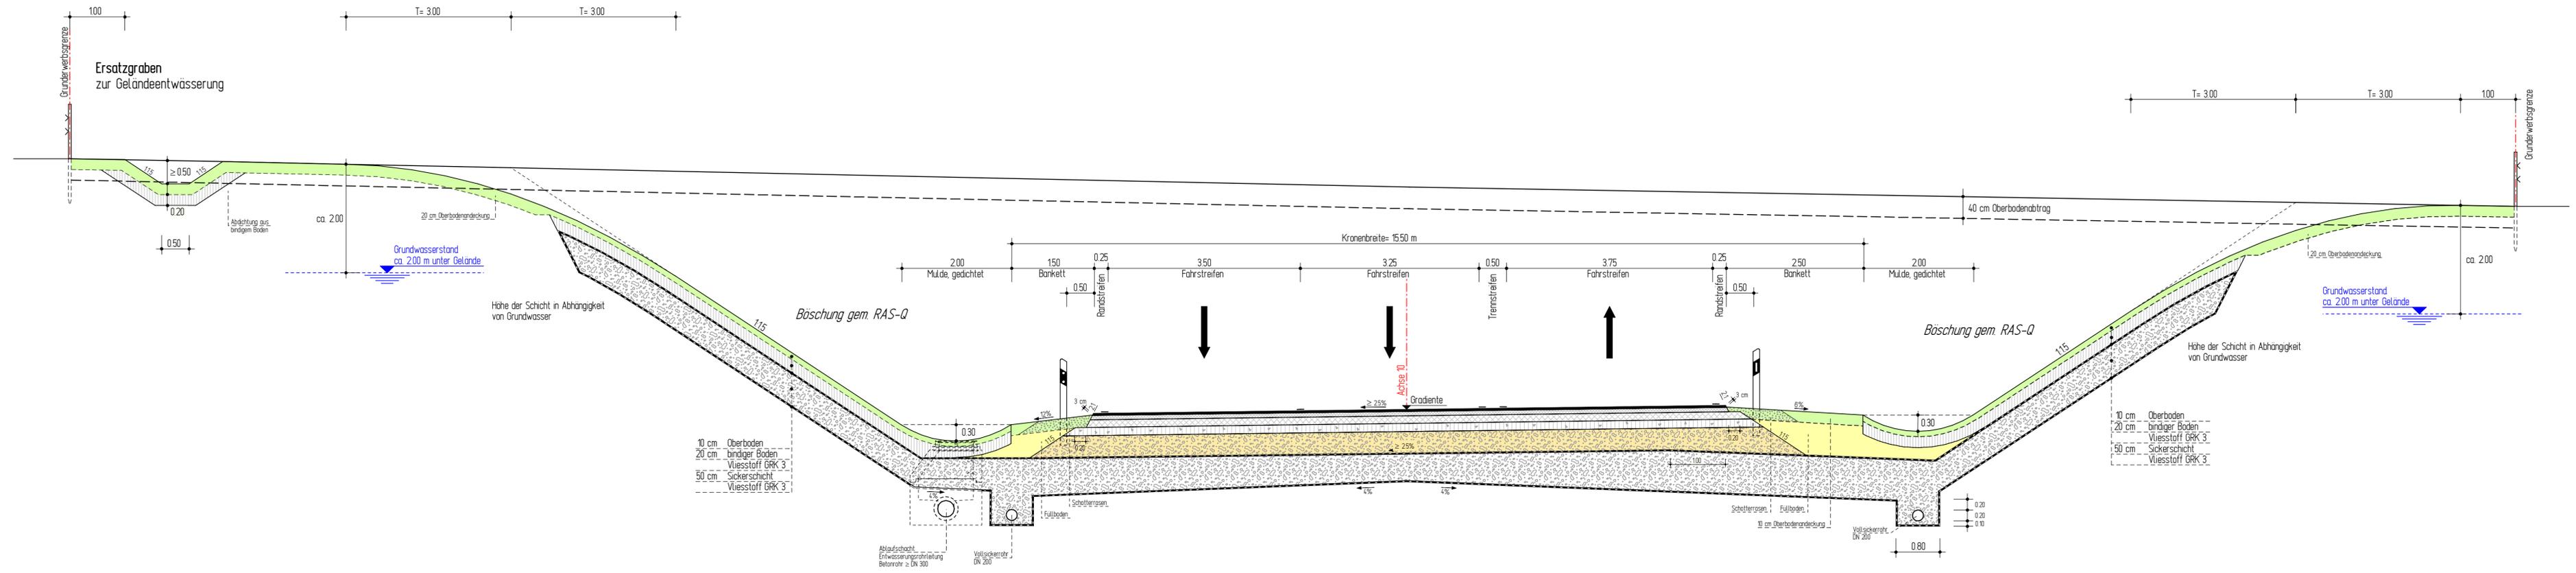

Fahrbahnbefestigung

gem. RStO 01, Tafel 1, Zeile 3, Bauklasse I  
M:1:10

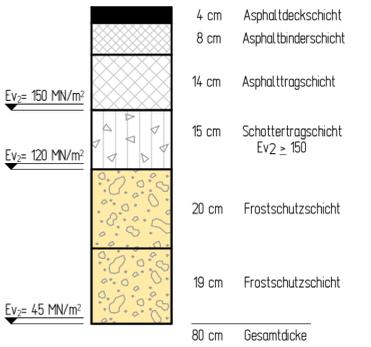

Planfeststellung

5.			
4.			
3.			
2.			
1.			
Nr.	Art der Änderung	Datum	Aufgestellt

2008-02-01 / 0762 / Ba

INGENIEURGESELLSCHAFT FÜR BAU- UND VERMESSUNGSWESEN

W. ODERMANN - H. KRAUSE		Apfelallee 3a 21337 Lüneburg	
Neue Straße 16 21244 Buchholz i.d.N. Tel. (04181) 28 77 0 Fax (04181) 28 77 11 buchholz@odermann-krause.de		Neue Straße 16 21337 Lüneburg Tel. (04131) 86 34 0 Fax (04131) 86 34 10 luebeck@odermann-krause.de	
Buchholz, den 18.02.2008		gez. Odermann	
	bearbeitet	Datum	Name
	gezeichnet	Feb. 2008	Pieper
	geprüft	Feb. 2008	Bade
		Feb. 2008	Odermann

Straßenbauverwaltung des Landes Niedersachsen

Unterlage 14.2	
Blatt Nr. 4	Reg. Nr.
Datum	Zeichen


B 3 OU Celle (Mittelteil)  
Verlegung von NO Celle (B 191)  
bis SO Celle (B 214)

Regelquerschnitt  
B 3  
Einschnittslage  
(Achse 10)  
Maßstab 1 : 50

Aufgestellt:  
Verden, den 22.02.2008  
Niedersächsische Landesbehörde  
für Straßenbau und Verkehr  
Geschäftsbereich Verden  
PG OU Celle  
gez. Winkelmann




Regelquerschnitt  
zweistreifiger Verbindungsrampe

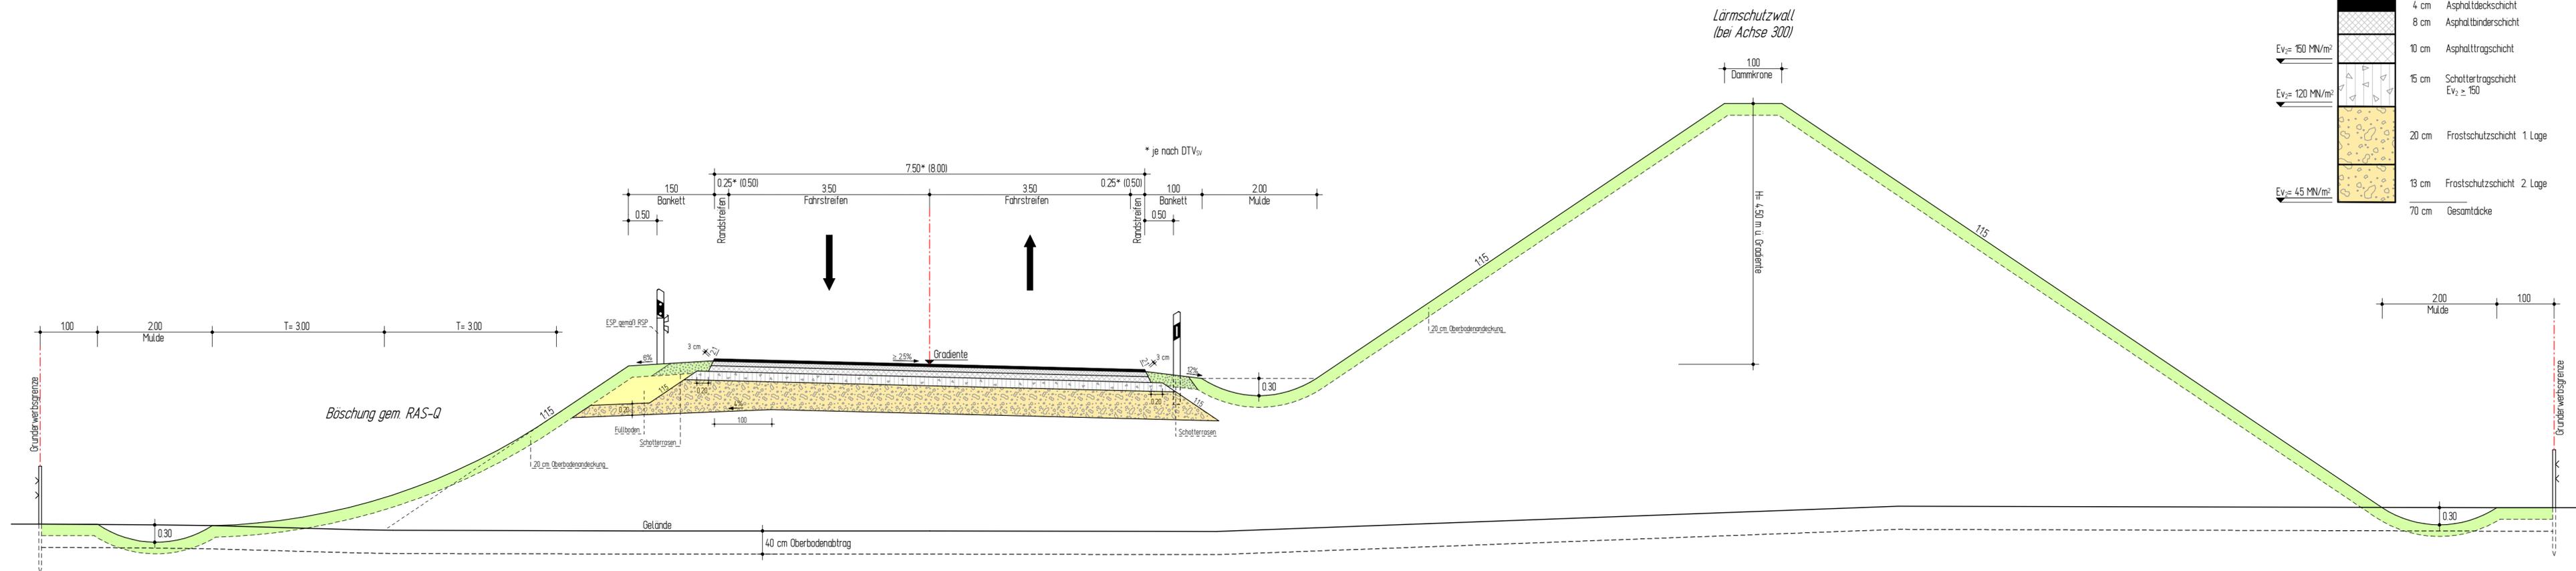

Fahrbahnbefestigung

gem. RStO 01, Tafel 1, Zeile 3, Bauklasse II  
M:1:10

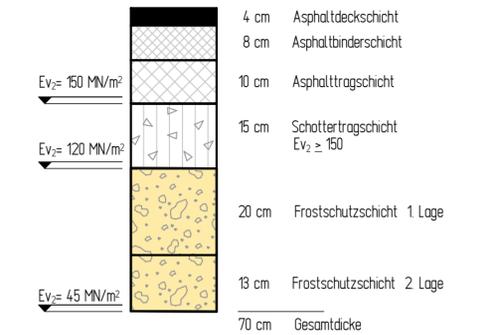

Planfeststellung

5.			
4.			
3.			
2.			
1.			
Nr.	Art der Änderung	Datum	Aufgestellt

2008-02-01 / 0762 / Ba

INGENIEURGESELLSCHAFT FÜR BAU- UND VERMESSUNGSWESEN			
W.ODERMANN - H.KRAUSE			
Neue Straße 16 21244 Buchholz i.d.N. Tel. (04181) 28 77 0 Fax (04181) 28 77 11 buchholz@odermann-krause.de	Apfelallee 3a 21337 Lüneburg Tel. (04131) 86 34 0 Fax (04131) 86 34 10 lueneburg@odermann-krause.de	Datum	Name
Buchholz, den 18.02.2008	gez. Odemann	bearbeitet	Feb. 2008 Pieper
		gezeichnet	Feb. 2008 Bade
		geprüft	Feb. 2008 Odermann

<b>Strassenbauverwaltung des Landes Niedersachsen</b>		<b>Unterlage 14.2</b>	
Straße: B 3 von km: 23+340 bis km 28+645		Blatt Nr. 6	
(Nächster Ort): Celle		Reg. Nr.	
		Datum	Zeichen

<b>B 3 OU Celle (Mittelteil)</b>		nachgeprüft	
Verlegung von NO Celle (B 191) bis SO Celle (B 214)		Regelquerschnitt	
		zweistreifige Verbindungsrampe	
		Maßstab 1 : 50	

<b>Aufgestellt:</b> Verden, den 22.02.2008 Niedersächsische Landesbehörde für Straßenbau und Verkehr Geschäftsbereich Verden PG OU Celle .....gez. Winkelmann.....	
--	--

Regelquerschnitt  
zweistreifiger Verbindungsweg gem. DWA-A 904 (Fassung 05)

Fahrbahnbefestigung





Berkefeldweg, Kronenbreite 8.50 m

gem. RStO 01, Tafel 1, Zeile 3, Bauklasse III  
M: 1:10

Fahrbahnbefestigung

Apfelweg, Kronenbreite 7.25 m

gem. RStO 01, Tafel 1, Zeile 3, Bauklasse IV  
M: 1:10

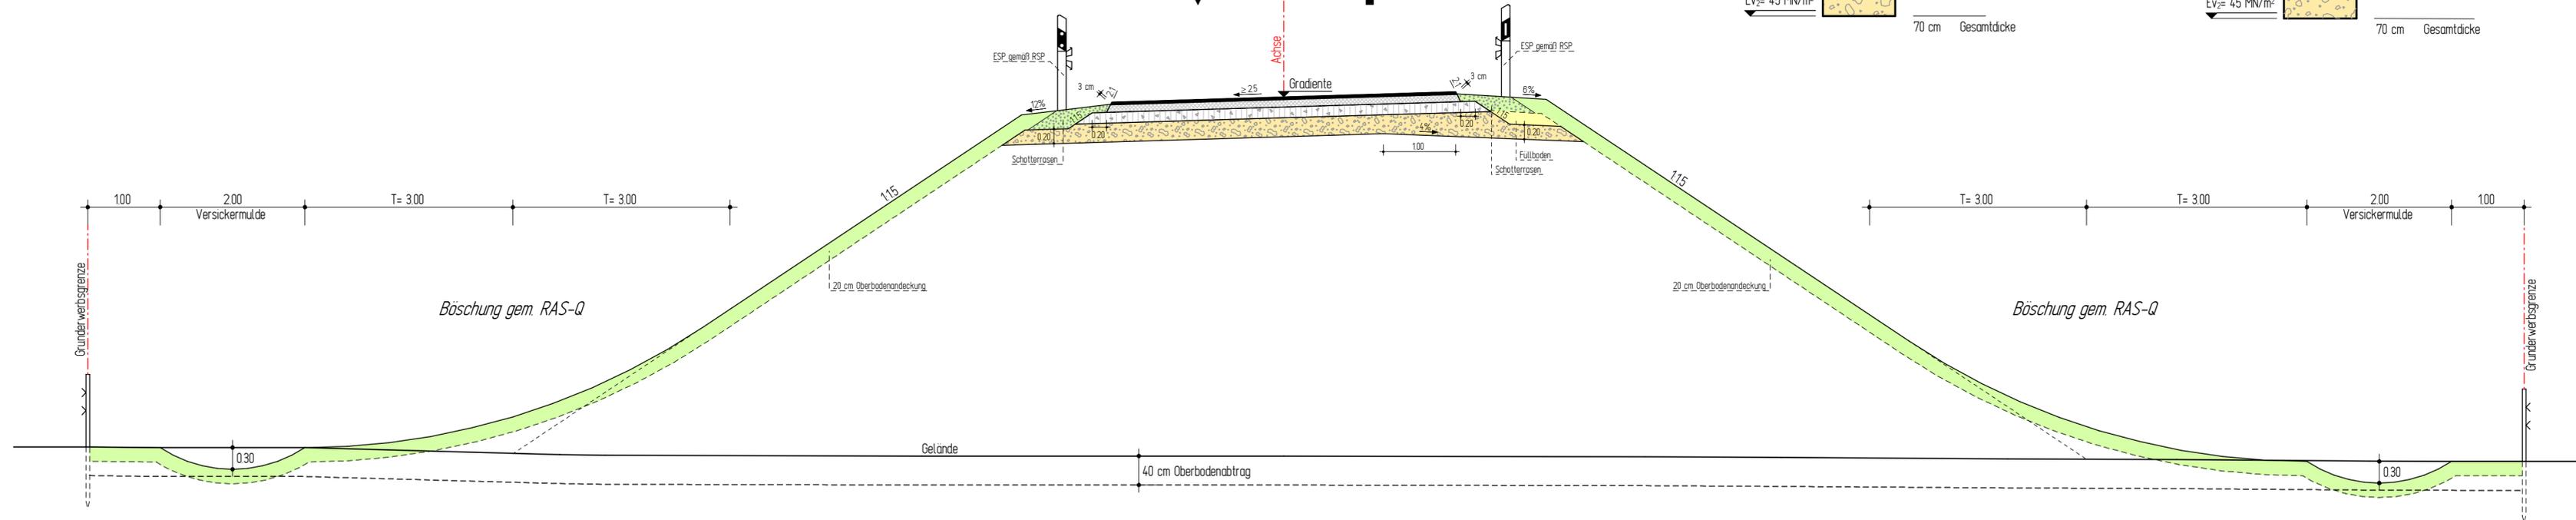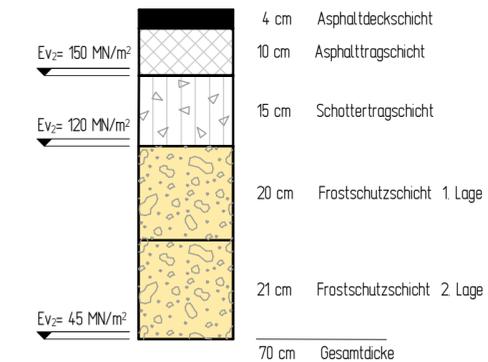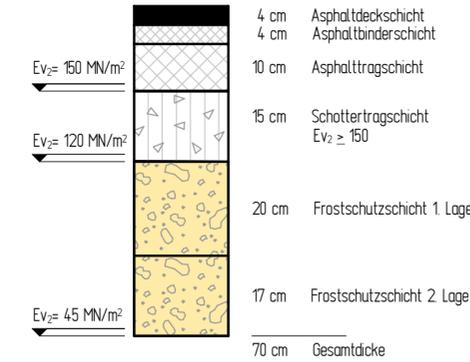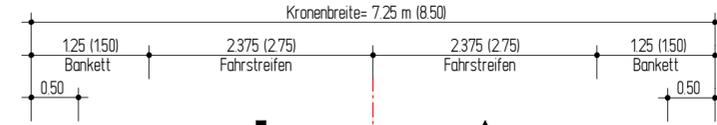

**Planfeststellung**


5.			
4.			
3.			
2.			
1.			
Nr.	Art der Änderung	Datum	Aufgestellt

2008-02-01 / 0762 / Ba

INGENIEURGESELLSCHAFT FÜR BAU- UND VERMESSUNGSWESEN			
W.ODERMANN - H.KRAUSE		Datum	Name
Neue Straße 16 21244 Buchholz i.d.N. Tel. (04181) 28 77 0 Fax (04181) 28 77 11 buchholz@odermann-krause.de	Apfelallee 3a 21337 Lüneburg Tel. (04131) 86 34 0 Fax (04131) 96 34 10 lueneburg@odermann-krause.de	bearbeitet Feb. 2008	Pleper
Buchholz, den 18.02.2008		gezeichnet Feb. 2008	Bade
.....gez. Odermann.....		geprüft Feb. 2008	Odermann



<b>Straßenbauverwaltung des Landes Niedersachsen</b>		<b>Unterlage 14.2</b>	
Straße: B 3 von km: 23+340 bis km 28+645		Blatt Nr. 7	
(Nächster Ort): Celle		Reg. Nr.	
		Datum	Zeichen
<b>B 3 OU Celle (Mittelteil)</b> Verlegung von NO Celle (B 191) bis SO Celle (B 214)		nachgeprüft	
		<b>Regelquerschnitt</b> zweistreifiger Verbindungsweg Überführung Apfelweg Ersatzweg Berkefeldweg Maßstab 1 : 50	
<b>Aufgestellt:</b> Verden, den 22.02.2008 Niedersächsische Landesbehörde für Straßenbau und Verkehr Geschäftsbereich Verden PG OU Celle .....gez. Winkelmann.....			

Wegequerschnitte  
gem. DWA-A 904 (Fassung 05)

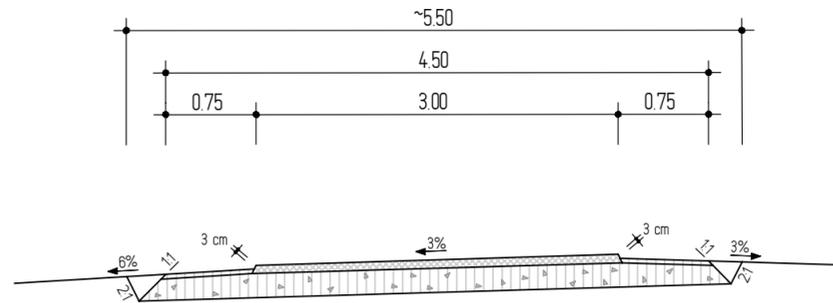


Wirtschaftsweg

Standardbauweise nach RLW 3.5  
M.:1:10

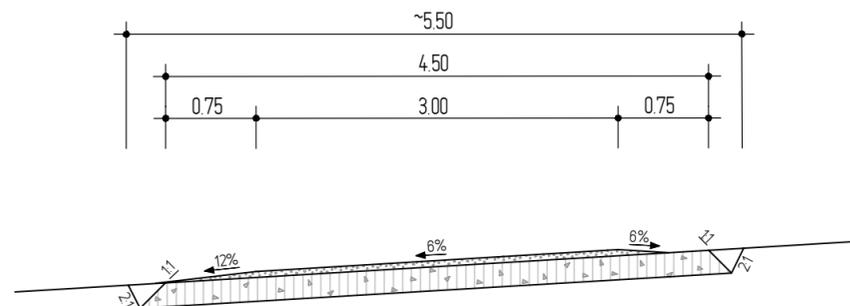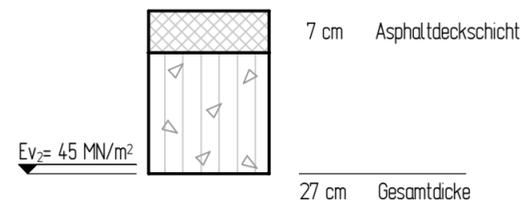

Wirtschaftsweg

Standardbauweise nach RLW 2.8  
M.:1:10

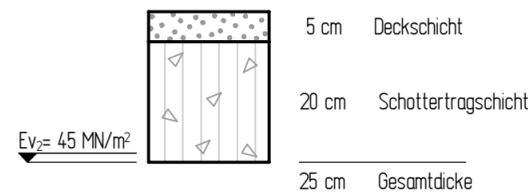

Planfeststellung

5.			
4.			
3.			
2.			
1.			
Nr.	Art der Änderung	Datum	Aufgestellt

2008-02-01 / 0762 / Ba

INGENIEURGESELLSCHAFT FÜR BAU- UND VERMESSUNGSWESEN			
W.ODERMANN - H.KRAUSE		Datum	Name
Neue Straße 16 21244 Buchholz i.d.N. Tel. (04181) 28 77 0 Fax (04181) 28 77 11 buchholz@odermann-krause.de	Apfelallee 3a 21337 Lüneburg Tel. (04131) 86 34 0 Fax (04131) 86 34 10 lueneburg@odermann-krause.de		
Buchholz, den 18.02.2008	.....gez. Odermann.....	bearbeitet	Feb. 2008 Pieper
		gezeichnet	Feb. 2008 Bade
		geprüft	Feb. 2008 Odemann

Straßenbauverwaltung des Landes Niedersachsen

Straße: B 3 von km: 23+340 bis km 28+500  
(Nächster Ort): Celle

Unterlage 14.2  
Blatt Nr. 8  
Reg. Nr.  
Datum  
Zeichen

**B 3 OU Celle (Mittelteil)**  
Verlegung von NO Celle (B 191)  
bis SO Celle (B 214)

nachgeprüft  
**Wegequerschnitt**  
Wirtschaftswege  
Maßstab 1 : 50

**Aufgestellt:**  
Verden, den 22.02.2008  
Niedersächsische Landesbehörde  
für Straßenbau und Verkehr  
Geschäftsbereich Verden  
PG OU Celle  
.....gez. Winkelmann.....