


© Geobasisdaten: Landesvermessung und Liegenschaftskataster NRW, Bonn  
 © LGN Landesvermessung + Geobasisinformation Niedersachsen  
 vervielfältigt durch die  
 Amprion GmbH  
 Rheinlanddamm 24, 44139 Dortmund

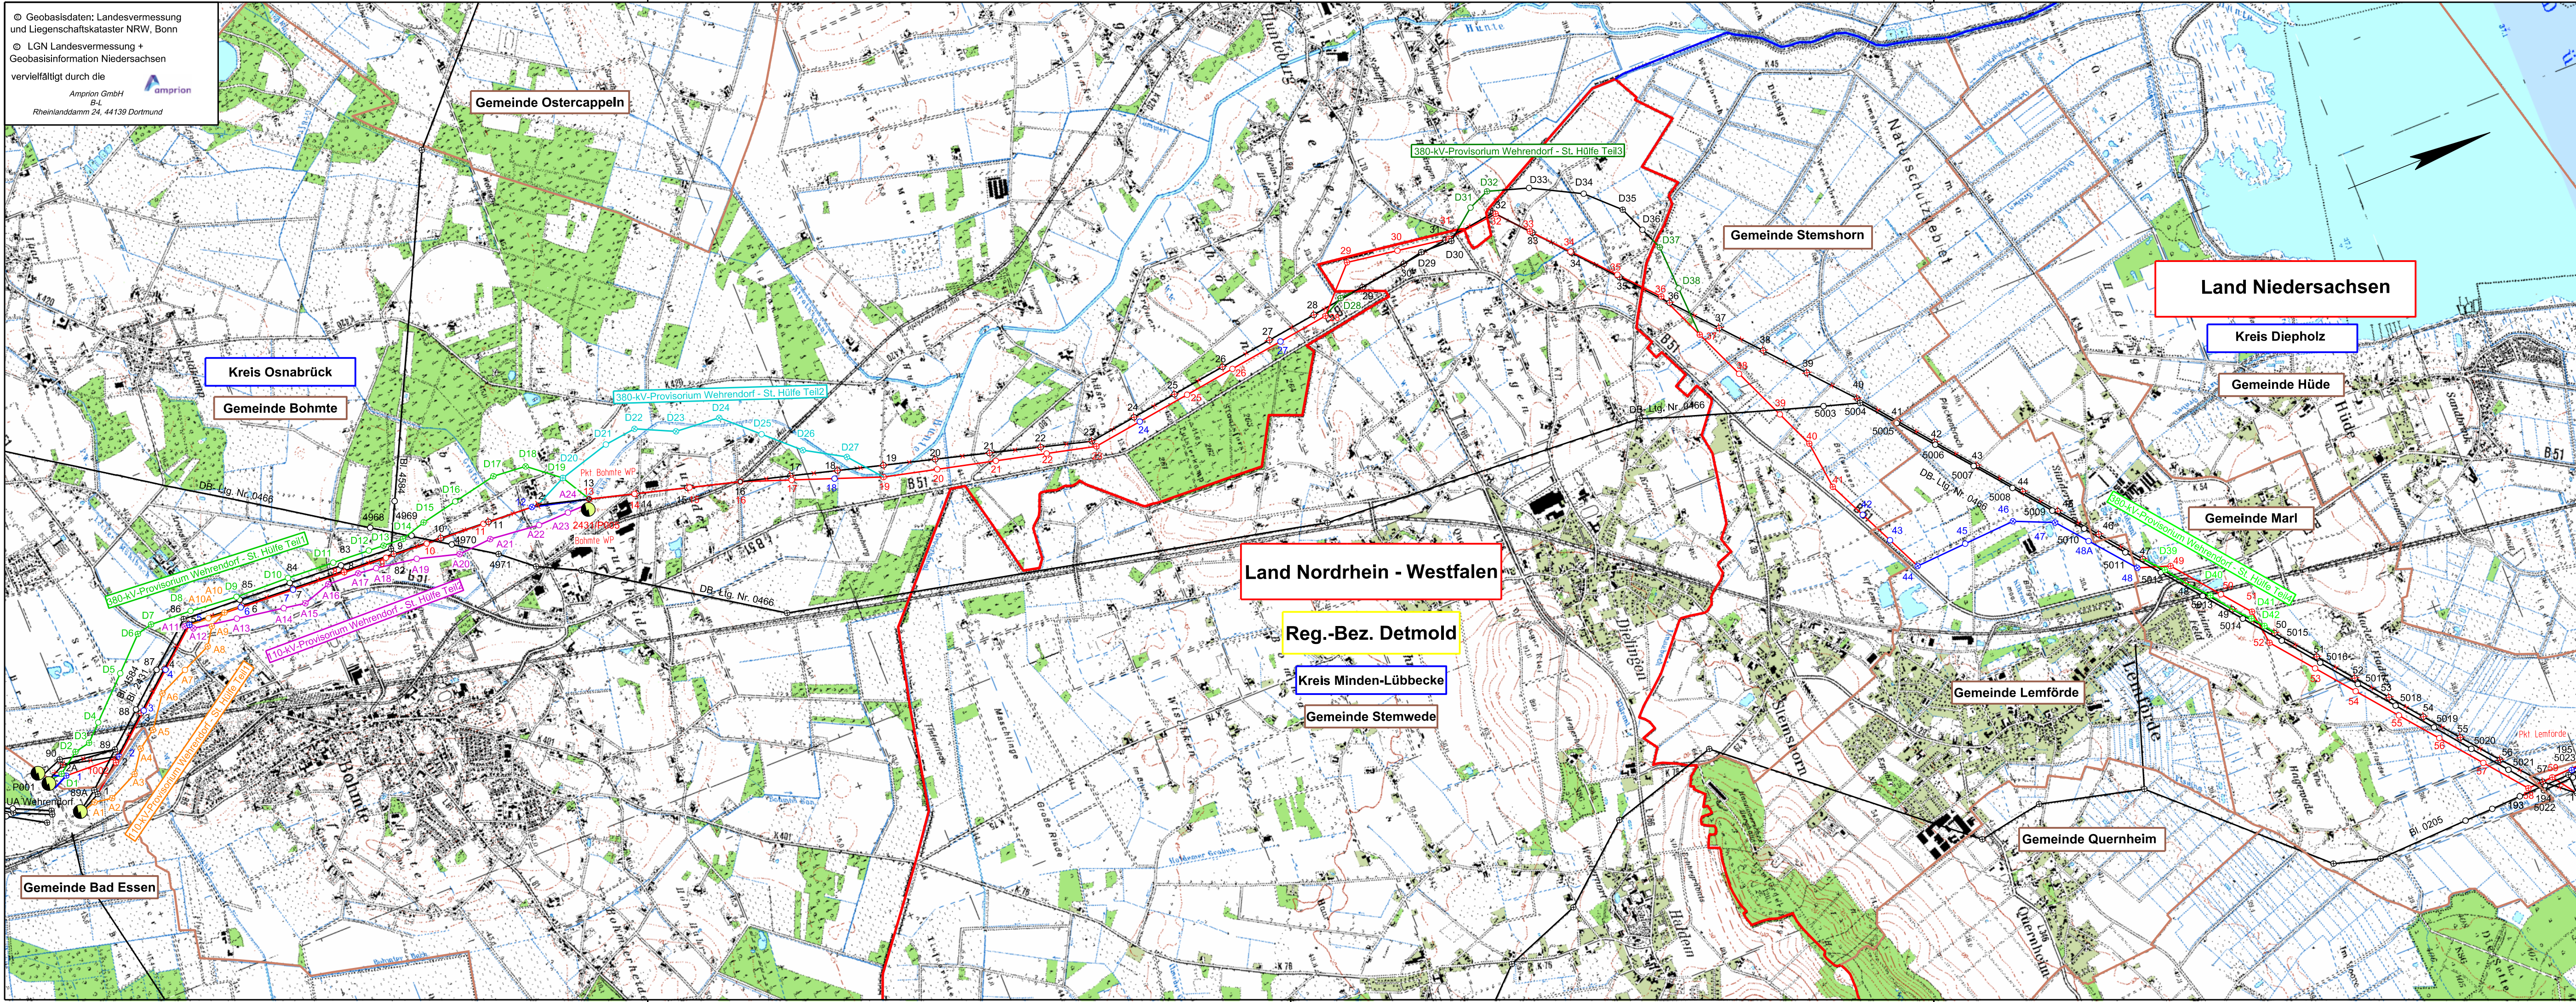

**Auslegungsvermerk der Gemeinde**  
 (Öffentlichkeitsbeteiligung § 43b EnWG)  
 Der Plan hat satzungsgemäß ausgelegen in der Zeit vom..... 20.... bis..... 20....

In der Gemeinde.....  
 Zeit und Ort der Auslegung sind ortsüblich bekannt gegeben worden.  
 Gemeinde

**Planfeststellungsvermerk der Planfeststellungsbehörde**  
 Nach § 43 EnWG planfestgestellt durch Beschluss vom..... 20....  
 Planfeststellungsbehörde

**Auslegungsvermerk der Gemeinde**  
 (Planfeststellungsbeschluss und festgestellter Plan (§ 43b EnWG i.V.m. § 74 VwVfG))  
 Der Planfeststellungsbeschluss und Ausfertigung des festgestellten Planes haben satzungsgemäß ausgelegen in der Zeit vom..... 20.... bis..... 20....

In der Gemeinde.....  
 Zeit und Ort der Auslegung sind ortsüblich bekannt gegeben worden.  
 Gemeinde

Neubau der Höchstspannungsfreileitung  
**380-kV-Ltg. Wehrendorf-St. Hülfe, Bl.4196**

**Übersichtsplan**  
 Maßstab 1:25000

- Legende:
- vorhandene Höchstspannungsfreileitung
  - geplante Höchstspannungsfreileitung
  - geplante Höchstspannungsfreileitung (Deckbl.)
  - vorhandene Höchstspannungsfreileitung (wird abgebaut)
  - geplante Höchstspannungsfreileitung in vorhandener Leitungssache
  - geplantes 110-kV Provisorium Teil 1
  - geplantes 110-kV Provisorium Teil 2
  - geplantes 380-kV Provisorium Teil 1
  - geplantes 380-kV Provisorium Teil 2
  - Umspannanlage
  - vorhandener Mast
  - geplanter Mast
  - geplanter Mast (Deckbl.)
  - vorhandener Mast (wird abgebaut)
  - bestehender Mast wird durch neuen Mast ersetzt
  - geplantes 380-kV Provisorium Teil 3
  - geplantes 380-kV Provisorium Teil 4

Zur Planfertigung verwendete TK 25: 3415, 3416, 3515, 3516, 3615, 3616 von terramapserv

	Datum	Name
bearbeitet	Jan. 2012	imp/Reu
geprüft		

imp GmbH, NL Arnsberg  
 Geschäfts-IT-GeodatenService  
 Im Ney 18  
 D-59823 Arnsberg-Ovenvontrop  
 Tel. (02937) 82 96-0  
 www.imp-gmbh.de



**amprion**  
 Amprion GmbH  
 B-LP / Leitungsprojektion  
 A-AG / Genehmigungen