BW 1-1: Überführung der L 216	
Bau-km:	0+966,177
Bau-km:	0+988,252
Lichte Weite:	≥ 36,00m
Lichte Höhe:	≥ 4,70 m
Kreuzungswinkel:	= 49,566 gon
Breite zw. d. Geländern:	= 23,25 m
Brückenklasse:	= gemäß DIN Fachbericht 101

AS L 216
Gemarkung Ochtmissen
Flur 7

KP 7
AS L 216 Ost
mit LSA

KP 8
AS L 216 West
mit LSA

BW Nr.1-1

Gemarkung Ochtmissen
Flur 7

Gemarkung Ochtmissen
Flur 4

Gemarkung Lüneburg
Flur 52

Gewerbegebiet
Goseburg

Hansestadt
LÜNEBURG

Laplehm

Wiesenhof

Breiter Wiesenkamp

Anschluss an Blatt 1a

Anschluss an Blatt 2

Blatt 1a

Hamburger Landstr.

Hasenmoorsweg

Hamburger Str.

Bei der Pferdetränke

RF Wolfsburg-Lüneburg

RF Lüneburg-Wolfsburg

nach Hamburg

von Hamburg

Baubeginn der Baustrecke
Bau-km 1+000,000

Baubeginn der Baustrecke
Bau-km 1+000,000

Lärmschutzwand rechts
von Bau-km 1+300 bis 1+540,
Höhe 4,0m über Gradiente

110 kV - Leitung Bahnhof

110 kV

110 kV - Leitung Goseburg

110 kV BE - Lüneburg-Bleckede

Schnitt A-A
30.00

Schnitt B-B
32.50

Schnitt 1-1
9.00

Schnitt 2-2
19.50

Schnitt 4-4
22.25

Schnitt 5-5
22.25

Schnitt 11-11
14.25

Schnitt 12-12
23.75

Schnitt 13-13
25.30

Schnitt 14-14
23.25

Schnitt 15-15
26.30

Schnitt 31-31
9.50

Zeichenerklärung

Bahnstrecke
Böschung
Einschnittsböschung
Mulde oder Seitengraben
Damm
Fahrbahn (ggf. Richtungsfahrbahn)
Mittelstreifen, Grünstreifen, Achse
Trennstreifen, Grünstreifen
Rad- / Gehweg
Damm
Dammböschung, flache Böschung
Mulde oder Seitengraben
Wirtschaftsweg
BAB Fernmeldekabel
Hochpunkt / Tiefpunkt
Gefällsbrechpunkt mit Angabe von Gefälle (Steigung) in Prozent, Länge der Gefälle- (Steigungs-) Strecke, Ausrundungshalbmesser, Station und Höhe des Punktes
Gewässer mit Fließrichtung
① geplanter Gebäudeabbruch
Wohnhaus-Wirtschaftsgebäude
② bereits abgebrochenes Gebäude
Abbruch / bestehende Mauer
vorhandene / entfallender / geplanter Baum
Brückenwiderlager
Schutzplanke
laufende Nummer der im Bauwerksverzeichnis aufgeführten Regelung

Straßenentwässerung
Kunststoffrohrleitung (KP)
Doppelrohrleitung (UP+LP)
Sammelleitung (LP)
Querbauwerk (QW)
Durchlass mit Böschungsstück
Auslauf ins Gelände
Schacht allgemein
Drainageschutzschacht
Muldenablaufschacht
Straßenablauf / Muldenablauf

Grünfläche
reines und allgemeines Wohngebiet, Kleinsiedlungsgebiet
Kerngebiet, Dorfgebiet, Mischgebiet
Gewerbegebiet
Gemeinbedarf
Sondergebiet
Bodendenkmal

Lärmschutz-
Lärmschutzwall
Lärmschutzwand
Stützmauer
Gabionen

Grenzen/Abgrenzungen
Gemeindegrenze
Gemarkungsgrenze
Flurgrenze
Flurstücksgrenze
bauzeitliche Grenze
Schnitteil
Zaun neu
Wildschutzzaun
Irritationsschutzwand
Ummarkierungen

bauzeitliche Provisorien

nachrichtliche Darstellung anderer Baumaßnahmen

Landschaftsschutzgebiet bzw. Naturschutzgebiet
Altablagerung
Überschwemmungsgebiet
FFH-Gebiet
B-Plan Gebiet
Wiesenschutzgebiet mit Angabe der Zone
Rekultivierungs-/ Angleichungsfläche

Legende

Hinweisschilder
Wegweiser
Ampel, Hallosäule
Schutzplanke
Flurgrenze
Straßen u. Wegekarten
vermarkter Grenzpunkt
unvermarkter Grenzpunkt
Aufnahme u. Nv.punkt
Verkehrszeichen
Leitpfosten
Wallhecken
Oberflurhydrant
Unterflurhydrant
Schieber Wasser
Zufahrt, Zugang
Kilometerstein, -stein
Ortsdurchfahrtsgrenze
Fließrichtungspfeil
Rohrdurchlaß
Schilder Gas
Schächte (Gas, Wasser)
Schalthäusen
Mast (oberird. Leitung)
Lampe
Schacht (Rechteck)
Mauer
Hecke
Laubbaumreihe
Laubbaum, Nadelbaum
Grünland
Gartenland
Laubwald
Mischwald
Nadelwald
Elektrizität
Fotostandpunkt
Finding
Grundwassermessstelle
Kabelstein (Telekom)

Unterirdische Ver- und Entsorgungsleitungen

PUREN GmbH Trinkwasserleitung (vorh.)
PUREN GmbH Trinkwasserleitung (neu)
PUREN GmbH Trinkwasserleitung (Rückbau)
PUREN GmbH Trinkwasserleitung (Schutzrohr)
Deutsche Telekom AG (vorh.)
Deutsche Telekom AG (neu)
Deutsche Telekom AG (Rückbau)
Deutsche Telekom AG (Schutzrohr)
Fernmeldeleitung, sonstige Ltg. (vorh.)
Fernmeldeleitung, sonstige Ltg. (neu)
Fernmeldeleitung, sonstige Ltg. (Rückbau)
Fernmeldeleitung, sonstige Ltg. (Schutzrohr)
E.ON, Avacon AG Fernmeldekabel (vorh.)
E.ON, Avacon AG Fernmeldekabel (neu)
E.ON, Avacon AG Fernmeldekabel (Rückbau)
E.ON, Avacon AG Fernmeldekabel (Schutzrohr)
E.ON, Avacon AG Langfeld Gasleitung (vorh.)
E.ON, Avacon AG Langfeld Gasleitung (neu)
E.ON, Avacon AG Langfeld Gasleitung (Rückbau)
E.ON, Avacon AG Langfeld Gasleitung (Schutzrohr)
E.ON, Avacon AG Langfeld Ferngasleitung (vorh.)
E.ON, Avacon AG Langfeld Fernleitung (neu)
E.ON, Avacon AG Langfeld Fernleitung (Rückbau)
E.ON, Avacon AG Langfeld Fernleitung (Schutzrohr)
LÜNI GmbH öffentliche Beleuchtung (vorh.)
LÜNI GmbH öffentliche Beleuchtung (neu)
LÜNI GmbH öffentliche Beleuchtung (Rückbau)
LÜNI GmbH öffentliche Beleuchtung (Schutzrohr)
Avacon AG Niederspannung/Mittelspannung (vorh.)
Avacon AG Niederspannung/Mittelspannung (neu)
Avacon AG Niederspannung/Mittelspannung (Rückbau)
Avacon AG Niederspannung/Mittelspannung (Schutzrohr)
AGL GmbH Regenwasser (vorh.)
AGL GmbH Regenwasser (neu)
AGL GmbH Regenwasser (Rückbau)
AGL GmbH Regenwasser (Schutzrohr)
Schmutzwasser (vorh.)
Schmutzwasser (neu)
Schmutzwasser (Rückbau)
Deutsche Bahn AG Oldenale (vorh.)
Rohrdurchstoß (Vortriebsgr.) (vorh.)

Oberirdische Versorgungsleitungen

E.ON, Netz GmbH 110 kV Freileitung (vorh.)
E.ON, Netz GmbH 110 kV Freileitung (neu)

Blattgröße 1.31 x 0.80

Nr.	Art der Änderung	Datum	Aufgestellt

Entwurfsbearbeitung:

EIBS Entwurfs- und Ingenieurbüro Straßenwesen GmbH
Bernhardstraße 92, 01187 Dresden, Tel. (0351) 44610

	Datum	Zeichen
bearbeitet	03/2012	Sieber
gezeichnet	03/2012	Henkel
geprüft:	23.03.2012	

23.03.2012

Blatt 1 2 3 4 5 6 7 8 9 10

Planbezeichnung 1 F E N 0 5 0 0 - 0 0 1 B 0 1

Straßenbauverwaltung des Landes Niedersachsen
Bundesautobahn : A39 Hamburg - Salzgitter
Streckenabschnitt : Lüneburg - Wolfsburg mit nds. Teil der B 190n
Teilstrecke: Lüneburg - Nord (L 216) - östl. Lüneburg (B 216)

Unterlage: 5
Blatt Nr.: 1

	Datum	Zeichen
nachgeprüft	04/2012	Ma

Neubau der A 39
Lüneburg - Wolfsburg
mit nds. Teil der B 190n
- Abschnitt 1 -
Lüneburg- Nord (L 216) bis östl. Lüneburg (B 216)
FESTSTELLUNGSENTWURF

Lageplan
Bau-km 1+000 bis 1+500

Maßstab 1: 1000

Aufgestellt:
Lüneburg, den 18.04.2012
Niedersächsische Landesbehörde für Straßenbau und Verkehr
Geschäftsbereich Lüneburg
im Auftrage
gez. Padberg

Grundplan Grundriss
Blattt:
Ing.- Vermessungsbüro mb
terrestr. Einzelgr., Aufnahme vom Februar bis Juni 2008
terrestr. Ergänzungsmessungen vom März 2010
Crause, April 2010
Unterschrift / Datum

Grundplan Kataster
Blattt:
Ing.- Vermessungsbüro ahb
Maßnahme: Neubau der A 39 Lüneburg-Wolfsburg
Maßstab: 1:1000, Grundlage: ALK, Stand vom: Januar 2008
Zellmann, Juli 2008
Unterschrift / Datum

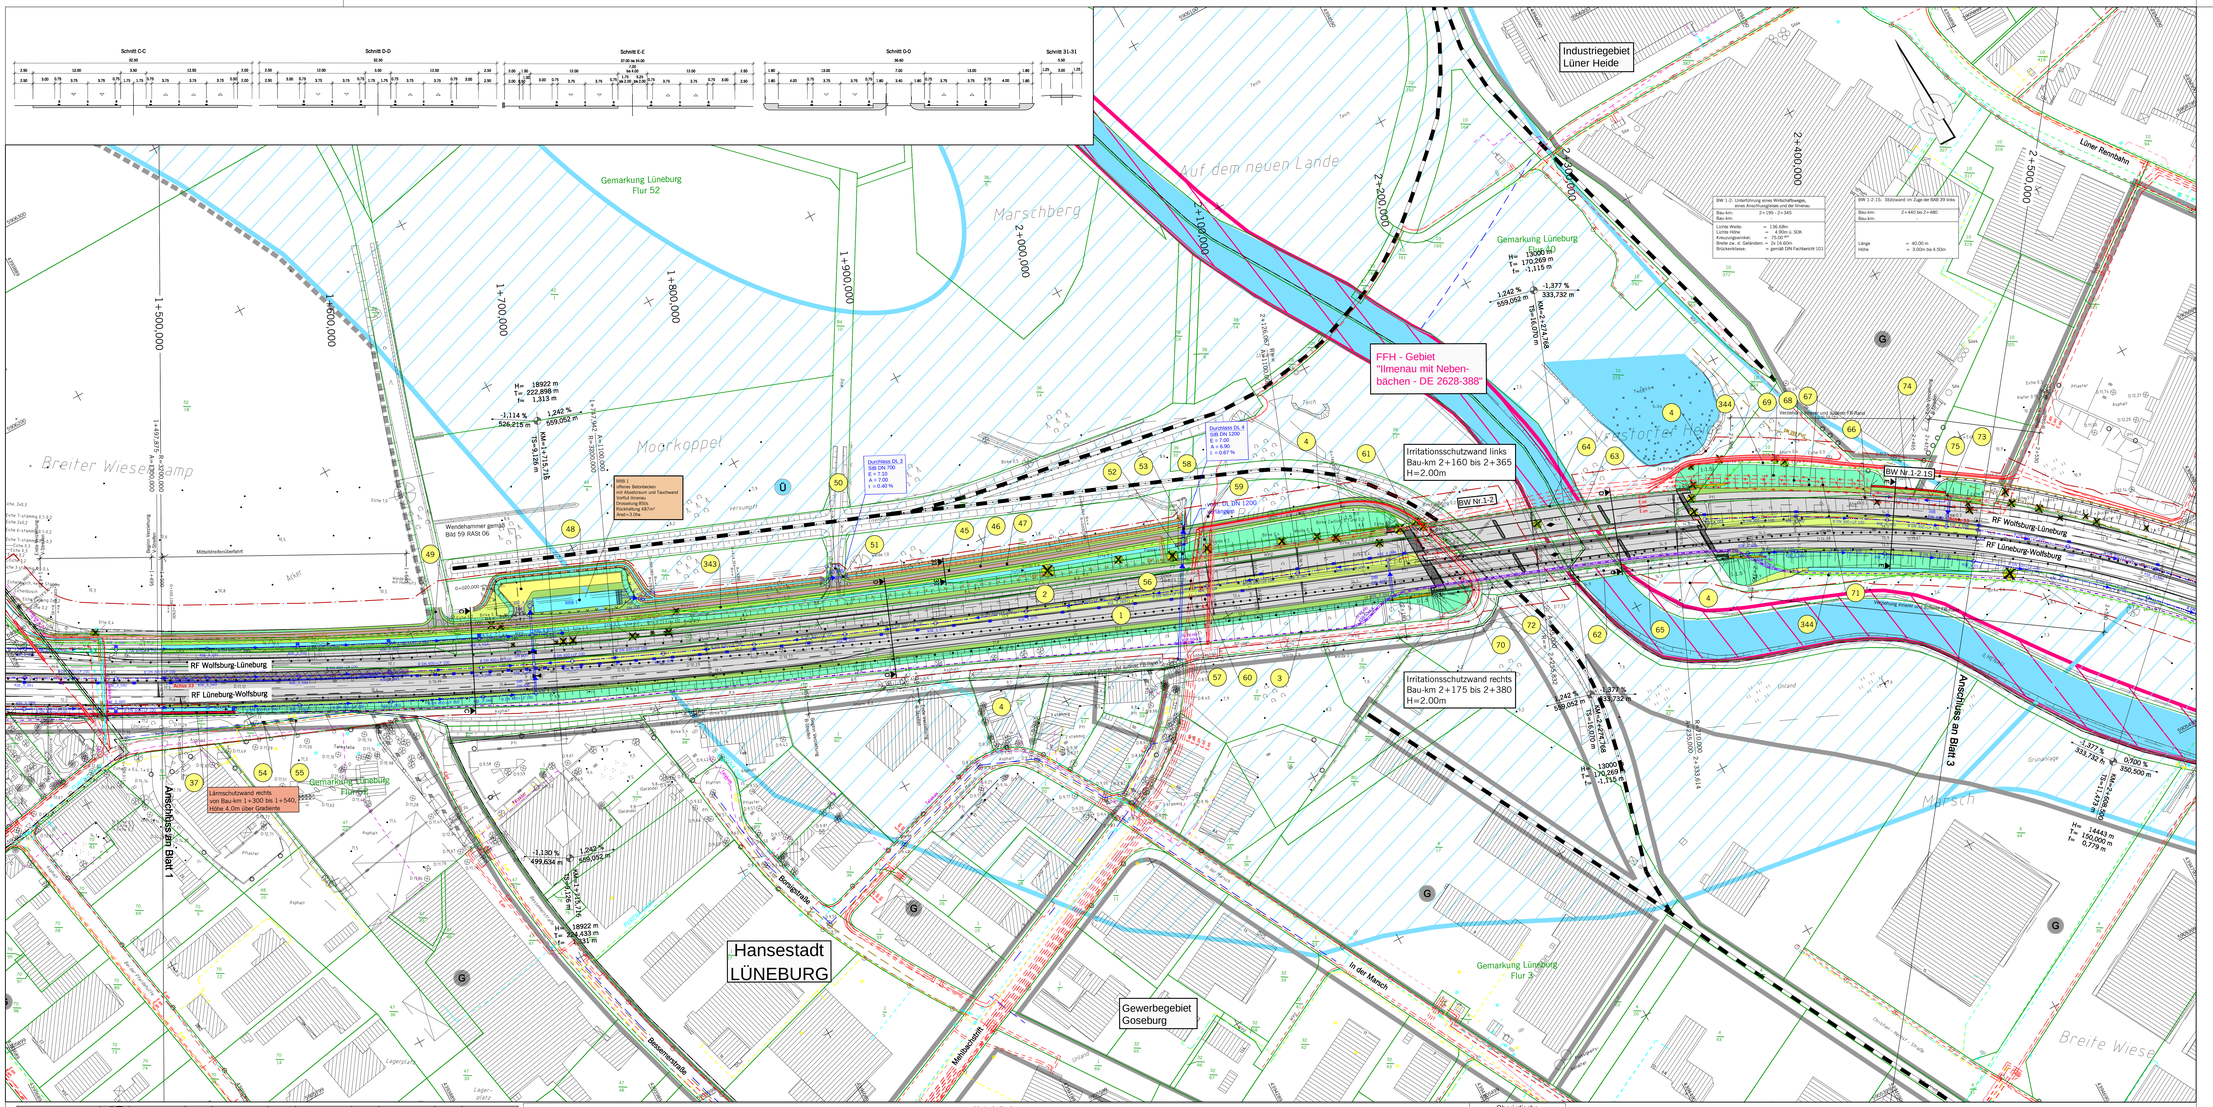
Schnitt C-C
Schnitt D-D
Schnitt E-E
Schnitt G-G
Schnitt 31-31
Gemarkung Lüneburg
Flur 52
Gemarkung Lüneburg
Flur 3
Industriegebiet
Lüner Heide
Lüner Rennbahn
Auf dem neuen Lande
Marschberg
Moorkoppel
Breiter Wiesenkamp
Mühlenstraße
In der Marsch
Bergenthalstraße
Bleckenstedter Straße
Hansestadt
LÜNEBURG
Gewerbegebiet
Goseburg
FFH - Gebiet
"Ilmenau mit Neben-
bächen - DE 2628-388"
Irritationsschutzwand links
Bau-km 2+160 bis 2+365
H=2.00m
Irritationsschutzwand rechts
Bau-km 2+175 bis 2+380
H=2.00m
BW Nr.1-2
BW Nr.1-2.1S
RF Wolfsburg-Lüneburg
RF Lüneburg-Wolfsburg
Anschluss an Blatt 1
Anschluss an Blatt 3
Lärmschutzwand rechts
von Bau-km 1+300 bis 1+540,
Höhe 4.0m über Gradiente
Durchlass DL 3
StB DN 700
E = 7.10
A = 7.85
i = 0.40 %
Durchlass DL 4
StB DN 1200
E = 7.00
A = 6.00
i = 0.67 %
RRB 1
offenes Becken/see
mit Absetzraum und Tauchwand
Vorflut Ilmenau
Drosselung 85l/s
Rückhaltung 487m³
Anst.=-2.0ka
Wendehammer gemäß
Bild 59 RASt 06
Versorgungsleitungen und Kabel im Fräsfeld
Versorgungsleitungen und Kabel im Fräsfeld
Grünanlage
Grünanlage
Grünanlage

Einheitsgemeinde ADENDORF

Adendorf

Gemarkung Adendorf Flur 8

Industriegebiet Lüner Heide

Lüner Reinbahn

Gemarkung Lüneburg Flur 40

Gemarkung Lüneburg Flur 3

Stadtteil Goseburg-Zeltberg

Lüner Holz

Im Keller

Marsch

Breite Wiese

Orthmarsch

Rauhes Gehege

Radergehege

Grüne Welle

Verbreiterung B 209

Verbreiterung B 209 mit Radweg

Anschluss an Blatt 2

Anschluss an Blatt 4

Anschluss an Blatt 5

Anschluss an Blatt 344

Anschluss an Blatt 3

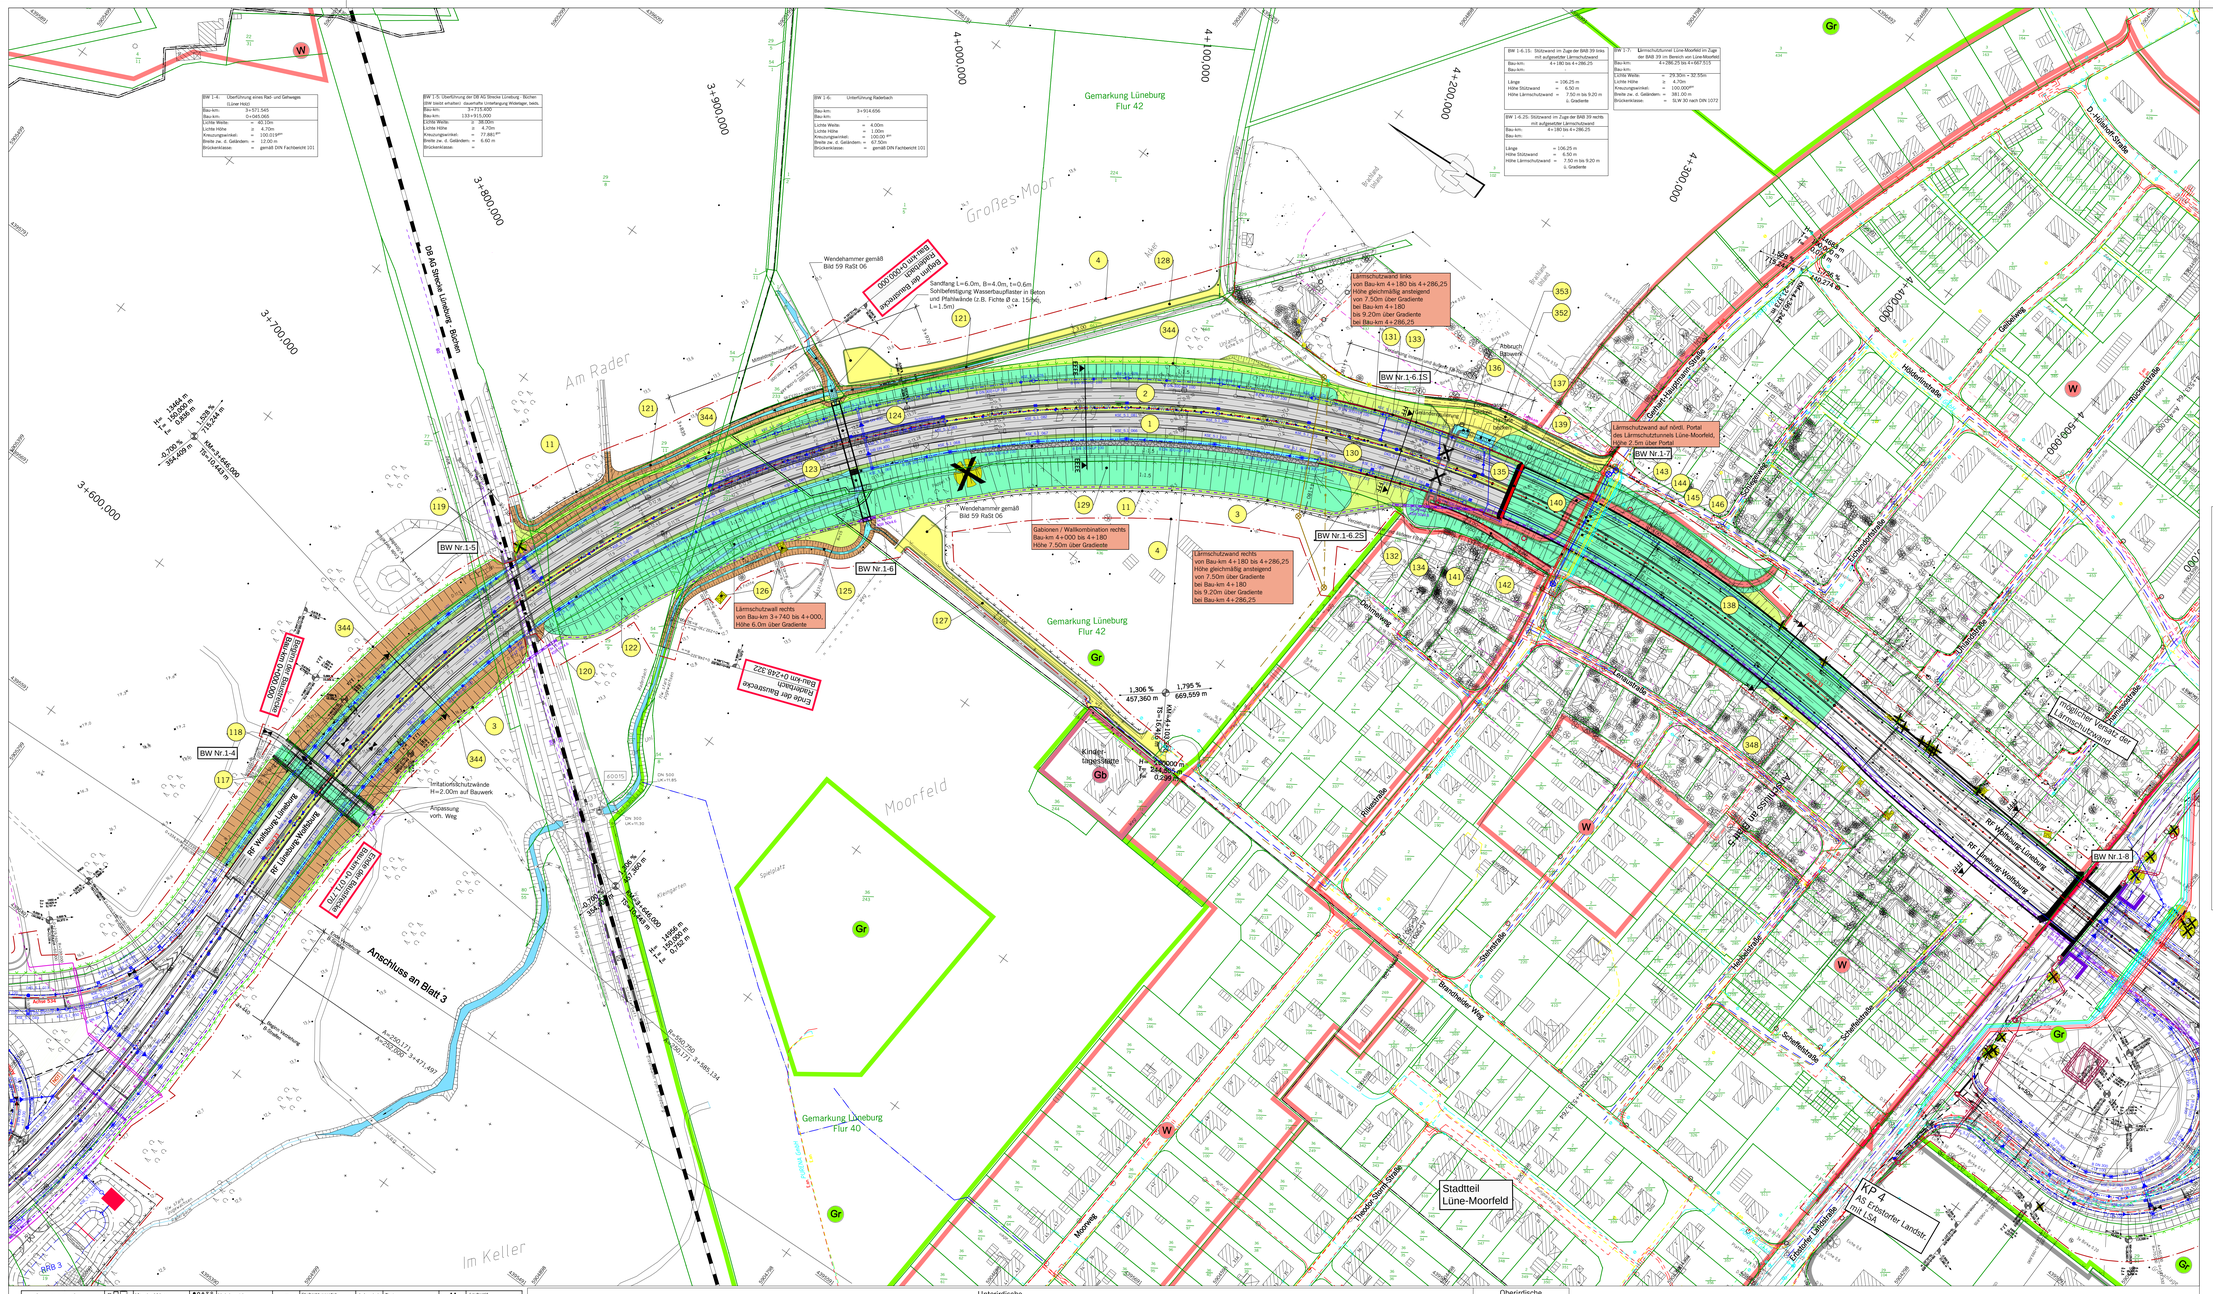
Gemarkung Lüneburg
Flur 42
Gemarkung Lüneburg
Flur 40
Großes Moor
Moorfeld
Am Rader
Im Keller
Stadtteil Lüne-Moorfeld
Anschluss an Blatt 3
Anschluss an Blatt 5
DB AG Strecke Lüneburg - Büchen
RF Wolfsburg-Lüneburg
RF Lüneburg-Wolfsburg
Kinder-tagesstätte
Kleingärten
Spielplatz
Gabionen / Winkelstützmauer rechts Bau-km 4+000 bis 4+180 Höhe 7,50m über Gradiente
Lärmschutzwand rechts von Bau-km 3+740 bis 4+000, Höhe 6,0m über Gradiente
Lärmschutzwand rechts von Bau-km 4+180 bis 4+286,25 bis 9,20m über Gradiente bei Bau-km 4+286,25
Lärmschutzwand links von Bau-km 4+180 bis 4+286,25 Höhe gleichmäßig ansteigend von 7,50m über Gradiente bei Bau-km 4+180 bis 9,20m über Gradiente bei Bau-km 4+286,25
Lärmschutzwand auf nördl. Portal des Lärmschutztunnels Lüne-Moorfeld, Höhe 2,5m über Portal
Lärmschutztunnel Lüne-Moorfeld
Wendehammer gemäß Bild 59 RaSt 06
Sandfang L=6,0m, B=4,0m, t=0,6m Schleifenführung Wasserbaupfähler in Beton und Pfahlwände (z.B. Fichte Ø ca. 15/ab), L=1,5m)
Einbau Ø 0,238 333
Einbau Ø 0,000 000
Einbau Ø 0,000 000
Einbau Ø 0,000 000

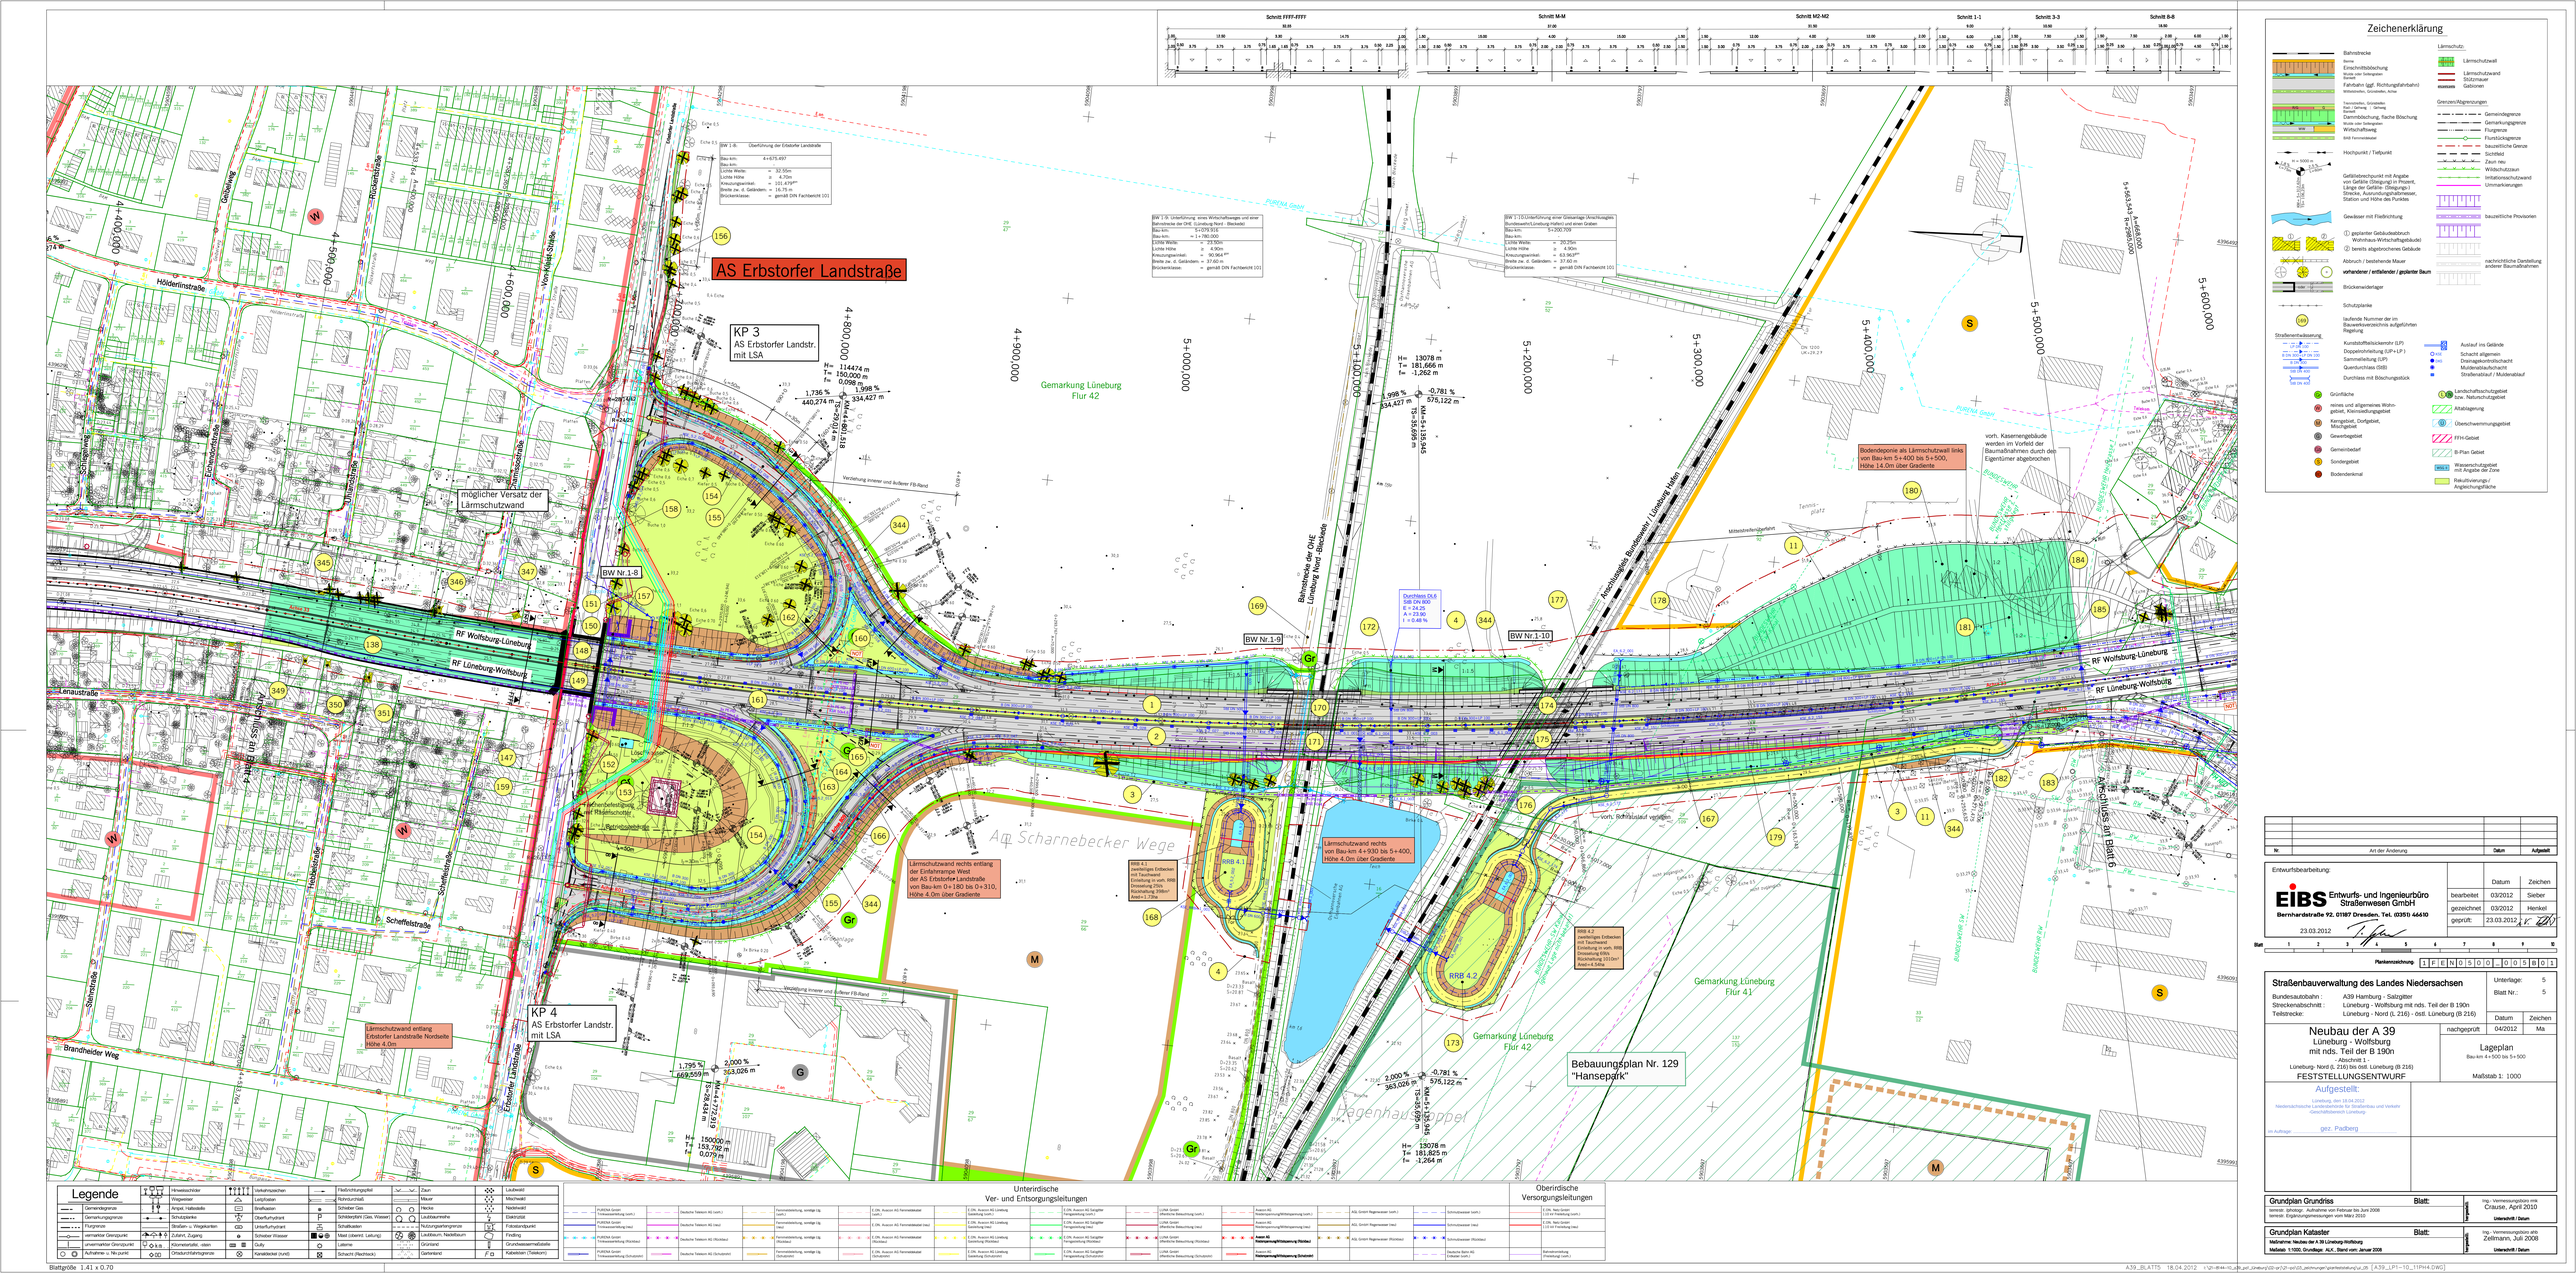
AS Erbstorfer Landstraße
KP 3
AS Erbstorfer Landstr.
mit LSA
KP 4
AS Erbstorfer Landstr.
mit LSA
möglicher Versatz der Lärmschutzwand
Gemarkung Lüneburg
Flur 42
Gemarkung Lüneburg
Flur 41
Bebauungsplan Nr. 129
"Hansepark"
Lärmschutzwand rechts von Bau-km 4+930 bis 5+400, Höhe 4.0m über Gradiente
Lärmschutzwand rechts entlang der Einfahrrampe West der AS Erbstorfer Landstraße von Bau-km 0+180 bis 0+310, Höhe 4.0m über Gradiente
Lärmschutzwand entlang Erbstorfer Landstraße Nordseite, Höhe 4.0m
Bodendeponie als Lärmschutzwall links von Bau-km 5+400 bis 5+500, Höhe 14.0m über Gradiente
vorh. Kasernengebäude werden im Vorfeld der Baumaßnahmen durch den Eigentümer abgebrochen
BW Nr.1-8
BW Nr.1-9
BW Nr.1-10
RF Wolfsburg-Lüneburg
RF Lüneburg-Wolfsburg
Bahnstrecke der DHE Lüneburg-Hohe Blockede
Anschlußgleis Bundeswehr / Lüneburg Hafen
Anschluß an Bahnstrecke Lüneburg-Hohe Blockede
Ab Scharnebecker Wege
Hagenhausgoppel
Hölderlinstraße
Gerhardtstraße
Wernher-von-Braun-Straße
Eichendorffstraße
Uhlandstraße
Schillerstraße
Scharnebecker Straße
Schefflerstraße
Hindenburgstraße
Brandheider Weg
Erbstorfer Landstraße
Bundesstraße 4
Bundesstraße 4a
Bundesstraße 4a
Bundesstraße 4a

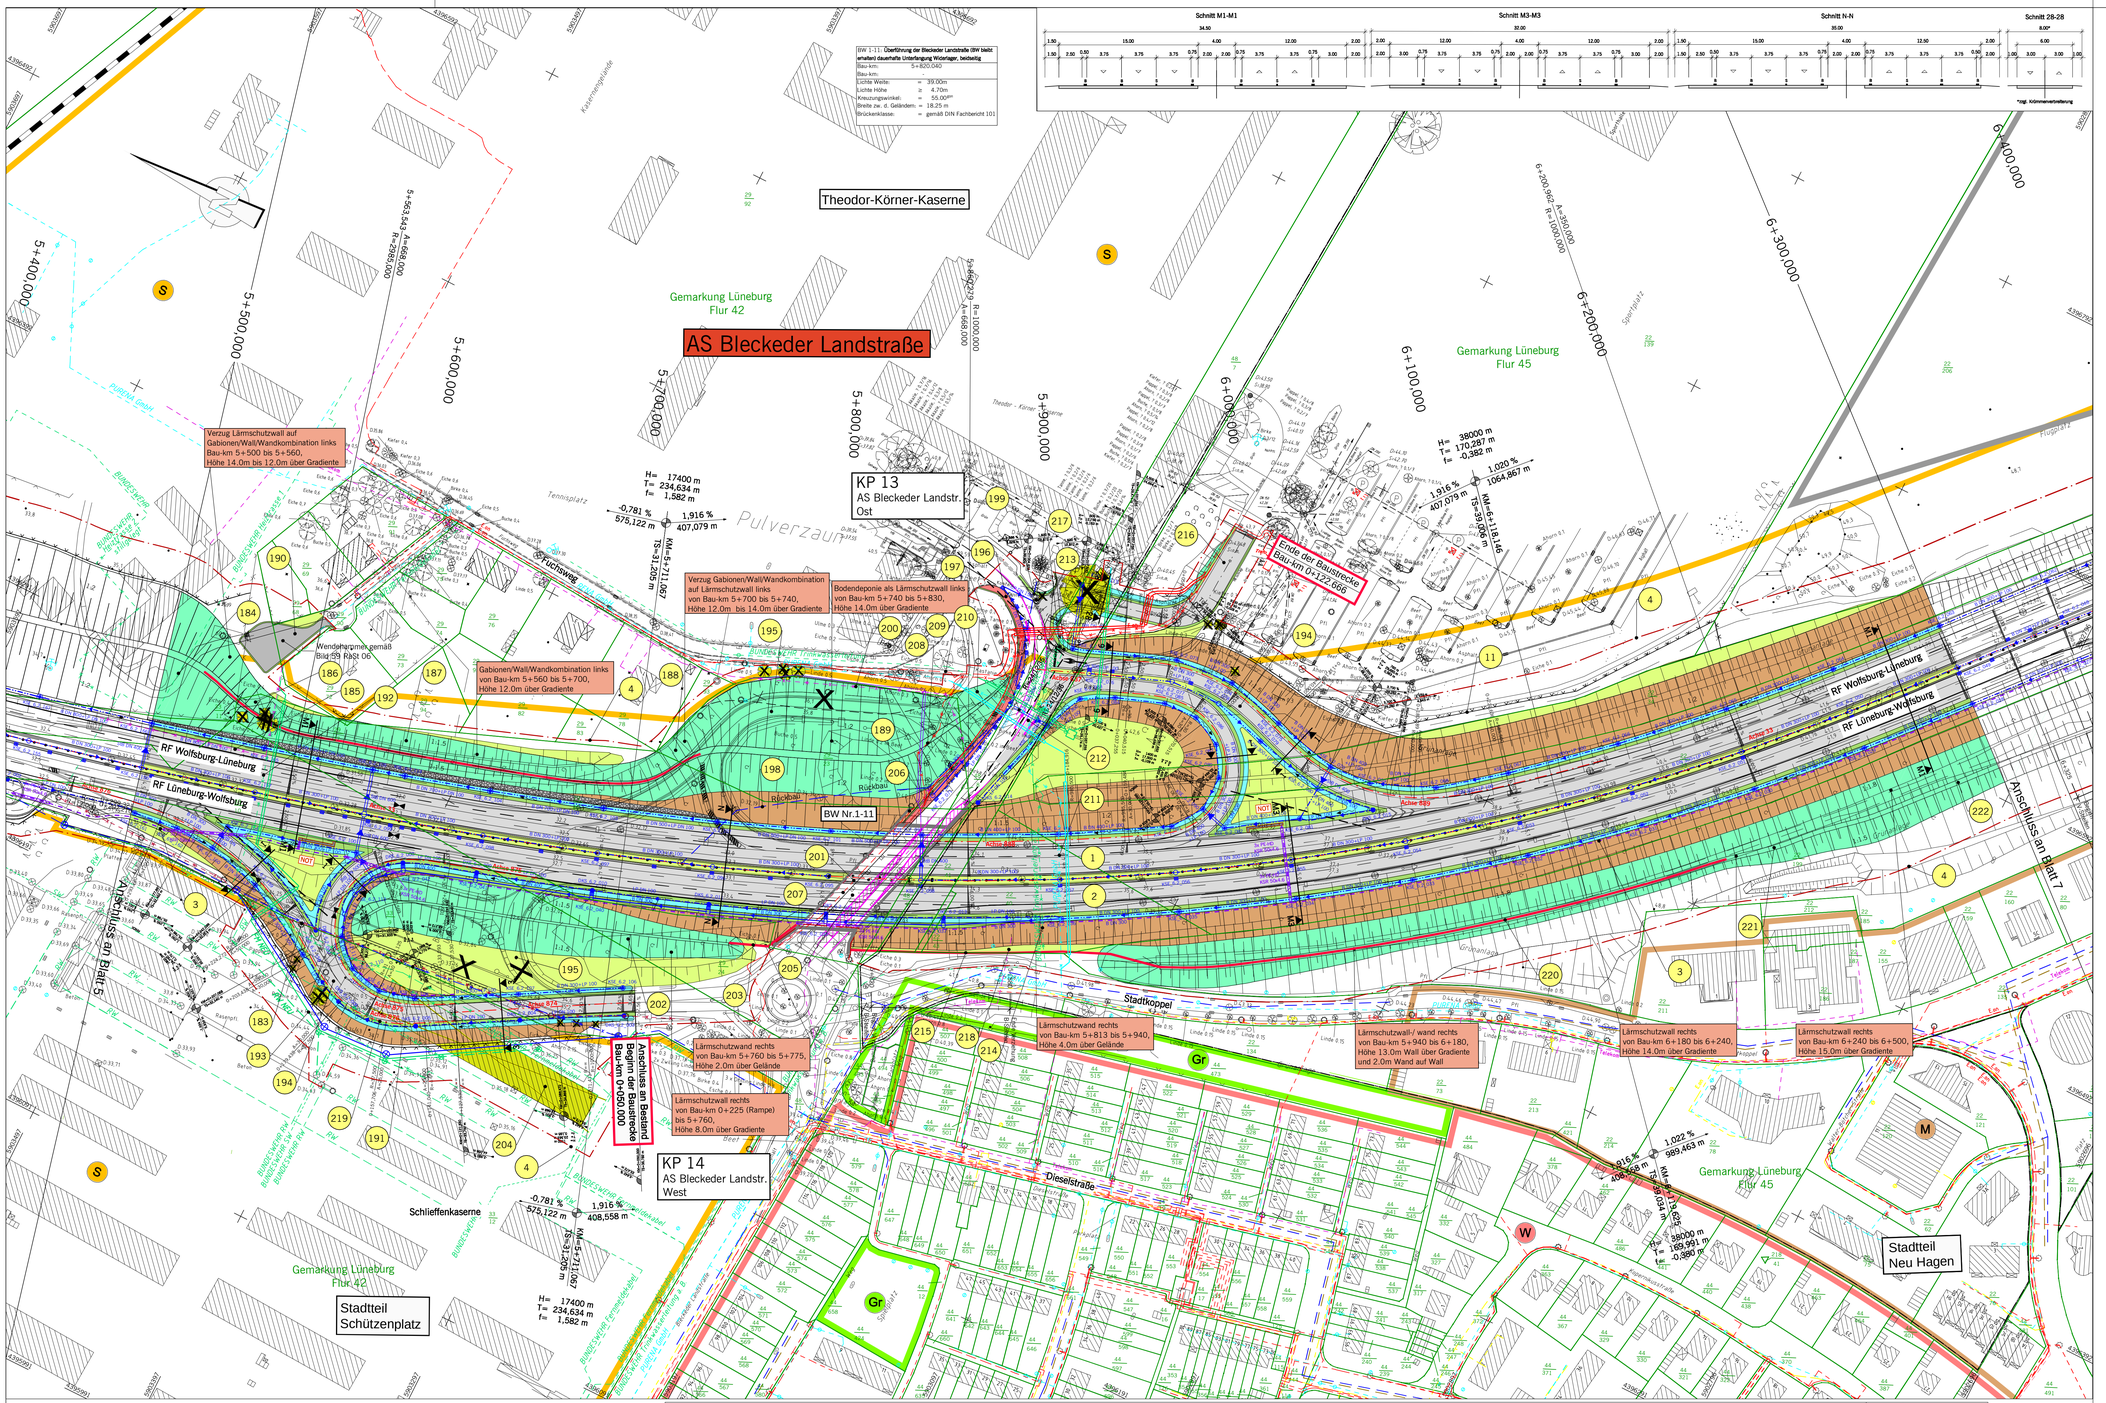

Zeichenerklärung

- Bahnstrecke
- Böschung
- Einschnittsböschung
- Mulde oder Seitengraben (Kerbe)
- Fahrbahn (ggf. Richtungsfahrbahn)
- Mittelstreifen, Grünstreifen, Achse
- Trennstreifen, Gründreifen
- Rad- / Gehweg / Gehweg
- Radweg
- Dammböschung, flache Böschung
- Mulde oder Seitengraben
- Wirtschaftsweg
- BAB Fernmeldekabel
- Hochpunkt / Tiefpunkt
- Gefällebrechpunkt mit Angabe von Gefälle (Steigung) in Prozent, Länge der Gefälle- (Steigungs-) Strecke, Ausrundungshalbmesser, Station und Höhe des Punktes
- Gewässer mit Fließrichtung
- ① geplanter Gebäudeabbruch Wohnhaus-Wirtschaftsgebäude)
- ② bereits abgebrochenes Gebäude
- Abbruch / bestehende Mauer
- vorhandener / entfallender / geplanter Baum
- Brückenwiderlager
- Schutzplanke
- laufende Nummer der im Bauwerksverzeichnis aufgeführten Regelung
- Straßenentwässerung
- Kunststoffteilsickerrohr (LP)
- Doppelrohrleitung (UP+LP)
- Sammelleitung (UP)
- Querdurchlass (StB)
- Durchlass mit Böschungsstück

Lärmschutz:
- Lärmschutzwall
- Lärmschutzwand
- Stützmauer
- Gabionen

Grenzen/Abgrenzungen
- Gemeindegrenze
- Gemarkungsgrenze
- Flurgrenze
- Flurstücksgrenze
- bauzeitliche Grenze
- Sichtfeld
- Zaun neu
- Wildschutzzaun
- Imitationsschutzwand
- Ummarkierungen
- bauzeitliche Provisorien
- nachrichtliche Darstellung anderer Baumaßnahmen
- Auslauf ins Gelände
- Schacht allgemein
- Drainagekontrollschacht
- Muldendurchlass/schacht
- Straßenablauf / Muldenablauf
- Grünfläche
- reines und allgemeines Wohngebiet, Kleinsiedlungsgebiet
- Kerngebiet, Dorfgebiet, Mischgebiet
- Gewerbegebiet
- Gemeinbedarf
- Sondergebiet
- Bodendenkmal
- Landschaftsschutzgebiet bzw. Naturschutzgebiet
- Altablagerung
- Überschwemmungsgebiet
- FFH-Gebiet
- B-Plan Gebiet
- Wasserschutzgebiet mit Angabe der Zone
- Rekultivierungs- / Anpflanzungsfläche

Schnitt 1-1
Schnitt 3-3
Schnitt 9-9

Nr.	Art der Änderung	Datum	Aufgestellt

Entwurfsbearbeitung:

EIBS Entwurfs- und Ingenieurbüro Straßenwesen GmbH
Bernhardstraße 92, 01187 Dresden, Tel. (0351) 46610

23.03.2012

	Datum	Zeichen
bearbeitet	03/2012	Sieber
gezeichnet	03/2012	Henkel
geprüft:	23.03.2012	i.V.

Blatt 1 2 3 4 5 6 7 8 9 10

Plankennzeichnung: 1 F E N 0 5 0 0 _ 0 0 6 B 0 1

Straßenbauverwaltung des Landes Niedersachsen

Bundesautobahn : A39 Hamburg - Salzgitter
Streckenabschnitt : Lüneburg - Wolfsburg mit nds. Teil der B 190n
Teilstrecke: Lüneburg - Nord (L 216) - ostl. Lüneburg (B 216)

Unterlage: 5
Blatt Nr.: 6

	Datum	Zeichen
nachgeprüft	04/2012	Ma

Neubau der A 39
Lüneburg - Wolfsburg
mit nds. Teil der B 190n
- Abschnitt 1 -
Lüneburg- Nord (L 216) bis östl. Lüneburg (B 216)

FESTSTELLUNGSENTWURF

Lageplan
Bau-km 5+500 bis 6+300

Maßstab 1: 1000

Aufgestellt:
Lüneburg, den 18.04.2012
Niedersächsische Landesbehörde für Straßenbau und Verkehr
-Geschäftsbereich Lüneburg-
im Auftrage gez. Padberg

Grundplan Grundriss Blatt:
terrestr. /photogr. Aufnahme von Februar bis Juni 2008
terrestr. Ergänzungsmessungen vom März 2010
Ing.- Vermessungsbüro mbH Crause, April 2010
Unterschrift / Datum

Grundplan Kataster Blatt:
Maßnahme: Neubau der A 39 Lüneburg-Wolfsburg
Maßstab: 1:1000, Grundlage: ALK , Stand vom: Januar 2008
Ing.- Vermessungsbüro mbH Zellmann, Juli 2008
Unterschrift / Datum

BW 1-12: Überführung der Stadtkoppel

Bau-km	6+535,549
Bau-km	0+174,550
Lichte Weite	= 43,00m
Lichte Höhe	= 4,70m
Kreuzungswinkel	= 81,92gon
Breite zw. d. Geländern	= 34,50 m
Brückenklasse	= gemäß DIN Fachbericht 101

BW 1-13: Unterführung einer Rampe der AS B 4

Bau-km	6+908,676
Bau-km	0+181,052
Lichte Weite	= 16,50m
Lichte Höhe	= 4,70m
Kreuzungswinkel	= 266,953gon
Breite zw. d. Geländern	= 31,50 m
Brückenklasse	= gemäß DIN Fachbericht 101

Gemarkung Lüneburg Flur 45

Gemarkung Lüneburg Flur 42

Gemarkung Lüneburg Flur 43

AS B 4

KP 10
B 216 / GE Bilmer Berg
mit LSA

KP 11
B 216 / B 4
mit LSA

KP 12
B 216 / A 39 (B 4)
mit LSA

RF Wolfsburg-Lüneburg

RF Lüneburg-Wolfsburg

Anschluss an Blatt 6

Anschluss an Blatt 8

Stadtkoppel

Dahlenburger Landstraße

Lüneburger Landstraße

Auf der Bleiche

Auf den Sandbergen

Kleingartenanlage

Stadtteil Kaltenmoor

Lärmschutzwall rechts entlang der Ausfahrrampe der AS B 4 von Bau-km 0+240 bis 0+500, Höhe 15,0m über Gradiente

Lärmschutzwall rechts entlang der Ausfahrrampe der AS B 4 von Bau-km 0+045 bis 0+160, Höhe 11,0m über Gradiente

Gabionen/Wallkombination rechts entlang der Ausfahrrampe der AS B 4 von Bau-km 0+160 bis 0+260, Höhe 11,0m über Gradiente

Gabionen/Wallkombination rechts entlang der Ausfahrrampe der AS B 4 von Bau-km 0+260 bis 0+330, Höhe 13,0m über Gradiente

Lärmschutzwall rechts entlang der Ausfahrrampe der AS B 4 von Bau-km 0+330 bis 0+480, Höhe 13,0m über Gradiente

Bau-km 0+000 bis 0+200 Stützwand mit Lärmschutzwand

Zeichenerklärung

Bahnstrecke

Straße
- Einschnittsböschung
- Wurfe oder Seitengräben
- Damm
- Fahrbahn ggf. Richtungsfahrbahn
- Wirtschaftsweg, Grünweg, Acker

Trennstreifen, Grünstreifen
Rad- / Gehweg / Gehweg

Dammböschung, flache Böschung
- Wurfe oder Seitengräben
- Wirtschaftsweg

RRB Regenrückhaltebecken

Hochpunkt / Tiefpunkt

Gefällsbruchpunkt mit Angabe von Gefälle (Steigung) in Prozent, Länge des Gefällsbruches (Steigung) in Strecke, Ausrundungsradiushalbmesser, Station und Höhe des Punktes

Gewässer mit Fließrichtung

① geplanter Gebäudeabbruch
Wohnhaus-Wirtschaftsgebäude
② bereits abgebrochenes Gebäude

Abbruch / bestehende Mauer

vorhandener / entfallender / geplanter Baum

Brückenwiderlager

Schutzplanke

laufende Nummer der im Bauwerksverzeichnis aufgeführten Regelung

Straßenentwässerung
- Kunststoffrohr
- Stahlbetonrohr
- Kunststoffrohr (KR)
- Stahlbetonrohr (SB)

Kunststoffrohr (KR)
Doppelmuldenleitung (UP+LP)
Sammelleitung (UP)
Querdurchlass (SB)
Durchlass mit Böschungsstück

Grünfläche

reines und allgemeines Wohngebiet, Kleinsiedlungsgebiet

Kerngebiet, Dorfgebiet, Mischgebiet

Gewerbegebiet

Gemeinbedarf

Sondergebiet

Bodendenkmal

Lärmschutz:
- Lärmschutzwall
- Lärmschutzwand
- Stützmauer
- Gabionen

Grenzen/Abgrenzungen
- Gemeindegrenze
- Gemarkungsgrenze
- Flurgrenze
- Flurstücksgrenze
- baurechtliche Grenze
- Sichtfeld
- Zaun neu
- Wildschutzzaun
- Wildbrückenschutzwand
- Ummarkierungen

baurechtliche Provisorien

nachrichtliche Darstellung anderer Baumaßnahmen

Ausbau ins Gelände
Schacht allgemein
Ostsaatgutmischschacht
Muldenablaufschacht
Straßenablauf / Muldenablauf

Landschaftsschutzgebiet bzw. Naturschutzgebiet

Altablagerung

Überschwemmungsgebiet

FFH-Gebiet

B-Plan Gebiet

Wasserschutzgebiet mit Angabe der Zone

Rekultivierungs- / Aufgleichungsfläche

Schnitt N1-N1
31.00

Schnitt FF-FF
33.50

Schnitt 16-16
31.50

Schnitt 17-17
32.00

Schnitt 18-18
29.80

Schnitt 24-24
31.50

Schnitt 25-25
31.50

Schnitt 30-30
ASN 25

Legende

Gemeindegrenze	Hinweisschilder	Vorhaltspachten	Flächumgrenzung	Zaun	Laubwald
Gemarkungsgrenze	Wegweiser	Leitpfosten	Ronnzurmstr.	Mauer	Mischwald
Flurgrenze	Straßen- u. Wegbarken	Brothalsen	Schieber Gas	Hecke	Nadelwald
vermarkter Grenzpunkt	Zulkm, Zugang	Schieber Gas	Schieber Wasser	Mast (oberird. Leitung)	Laubbaum, Nadelbaum	Findling
unvermarkter Grenzpunkt	Kilometerstafel, -stein	Oberflurhydrant	Schieberschacht (Gas, Wasser)	Grünland	Grundwassermeßstelle
Aufnahme u. Nr.punkt	Kilometerstein	Unterflurhydrant	Schalkasten	Gemarkung	Kabelsäule (Telekom)

Unterirdische Ver- und Entsorgungsleitungen

| | | | | | | |

Zeichenerklärung

Bahnstrecke
Bestand
Einschnittsböschung
Mulde oder Gelegenheit Graben
Fahrbahn (ggf. Richtungsfahrbahnbr)
Wirtschaftsweg, Grünweiden, Acker

Trennstreifen, Schotterbett
Rad- / Gehweg / Grünweg
Mittelstreifen
Dammböschung, flache Böschung
Mulde oder Gelegenheit
Wirtschaftsweg
BAB Fernmeldekabel

Hochpunkt / Tiefpunkt

Gefällekreuzpunkt mit Angabe Gefälle, Gefällewechsel, Element, Länge der Gefälle- (Steigungs-) Strecke, Ausrundungshalbmesser, Station und Höhe des Punktes

Gewässer mit Fließrichtung

① geplanter Gebäudeblöcken Wohnhaus Wirtschaftsgebäude)
② bereits abgebrochenes Gebäude

Abbruch / bestehende Mauer
vorhandener / entfallender / geplanter Baum

Brückenwiderlager

Schutzplanke

laufende Nummer der im Bauwerksverzeichnis aufgeführten Regelung

Straßenentwässerung

Kunststoffdichtungsbahn (KDB)
Doppelmuldenfolie (KDB+LP)
Sammelleitung (LP)
Querdurchlass (SIB)
Durchlass mit Böschungsstück

Grünfläche
reines und allgemeines Wohngebiet, Kleinsiedlungsgebiet
Kerngebiet, Dorfgebiet, Mischgebiet
Gewerbegebiet
Gemeinbedarf
Sondergebiet
Bodendenkmal

Lärmschutz
Lärmschutzwall
Lärmschutzwand
Stützmauer
Gabionen

Grenzen/Abgrenzungen
Gemeindegrenze
Gemarkungsgrenze
Flurgrenze
Flurstücksgrenze
bauamtliche Grenze
Sichtfeld
Zaun neu
Wildschutzzaun
Immissionsschutzwand
Unmarkierungen

bauamtliche Provisorien

nachrichtliche Darstellung anderer Baumaßnahmen

Auslauf ins Gelände
Schacht allgemein
Drainagekontrollschacht
Muldenablaufschacht
Straßenablauf / Muldenablauf

Landschaftsschutzgebiet bzw. Naturschutzgebiet
Abtalgrenze
Überschwemmungsgebiet
FFH-Gebiet
Bi-Plan Gebiet
Wasserschutzgebiet mit Angabe der Zone
Rekultivierungs- / Anglechnungsfläche

KP 1
AS B 216 Ost
mit LSA

KP 2
AS B 216 West
mit LSA

AS B 216

Anschluss an Blatt 10

Anschluss an Blatt 8

Planungsabsichten der Stadt Lüneburg im Bereich "Bilmer Berg II"

Bauwerk Nr. BW_2_01
Brücke im Zuge der A 39 über einen Wirtschaftsweg

Bau - km			0+900,000
LW zw. den WL	=	4,50	m
LH	=	4,50	m
Br. zw. d. Gel.	=	31,50	m
Kr.-	=	100	gon
Straßenverkehrsgl.		gem. DIN FB 101	

Beginn 2. Planungsabschnitt
Ende der Baustrecke
Bau-Km 8+700,000

Standort für geplanten Stützpunkt der Autobahnmeisterei

Stadt Lüneburg
Gemarkung Lüneburg
Flur 57

Gemarkung Lüneburg
Flur 57

Samtgemeinde OSTHEIDE

Stadt Lüneburg
Gemarkung Lüneburg
Flur 57

Gemeinde Wendisch-Evern
Gemarkung Wendisch-Evern
Flur 8

provisorischer Wirtschaftswegeführung

Rückbau L 221 bis auf Breite Wirtschaftsweg

vom Bauwerk abbrechen

BW Nr.1-15

BW Nr.1-16

RF Wolfsburg-Lüneburg

RF Lüneburg-Wolfsburg

Straßenablauf mit Schlammeimer

Straßenablauf mit Schlammeimer

Einlauf mit Schlammeimer

Einlauf mit Schlammeimer

Rigole 8

Rigole 9

SRB B
zweiteiliges Erdbecken mit Tauchwand
Volumen: 1.000 Dauerstau
Drosselung 50l/s
Rückhaltung 225m³
Anstr.1 / 4ha

Durchlass DL 8
500 DA KKD
E = 50.00
A = 49.90
I = 5.71 %

Durchlass DL 9
500 DA KKD
E = 50.00
A = 49.90
I = 5.71 %

Durchlass DL 10
500 DA KKD
E = 50.00
A = 49.90
I = 5.71 %

Durchlass DL

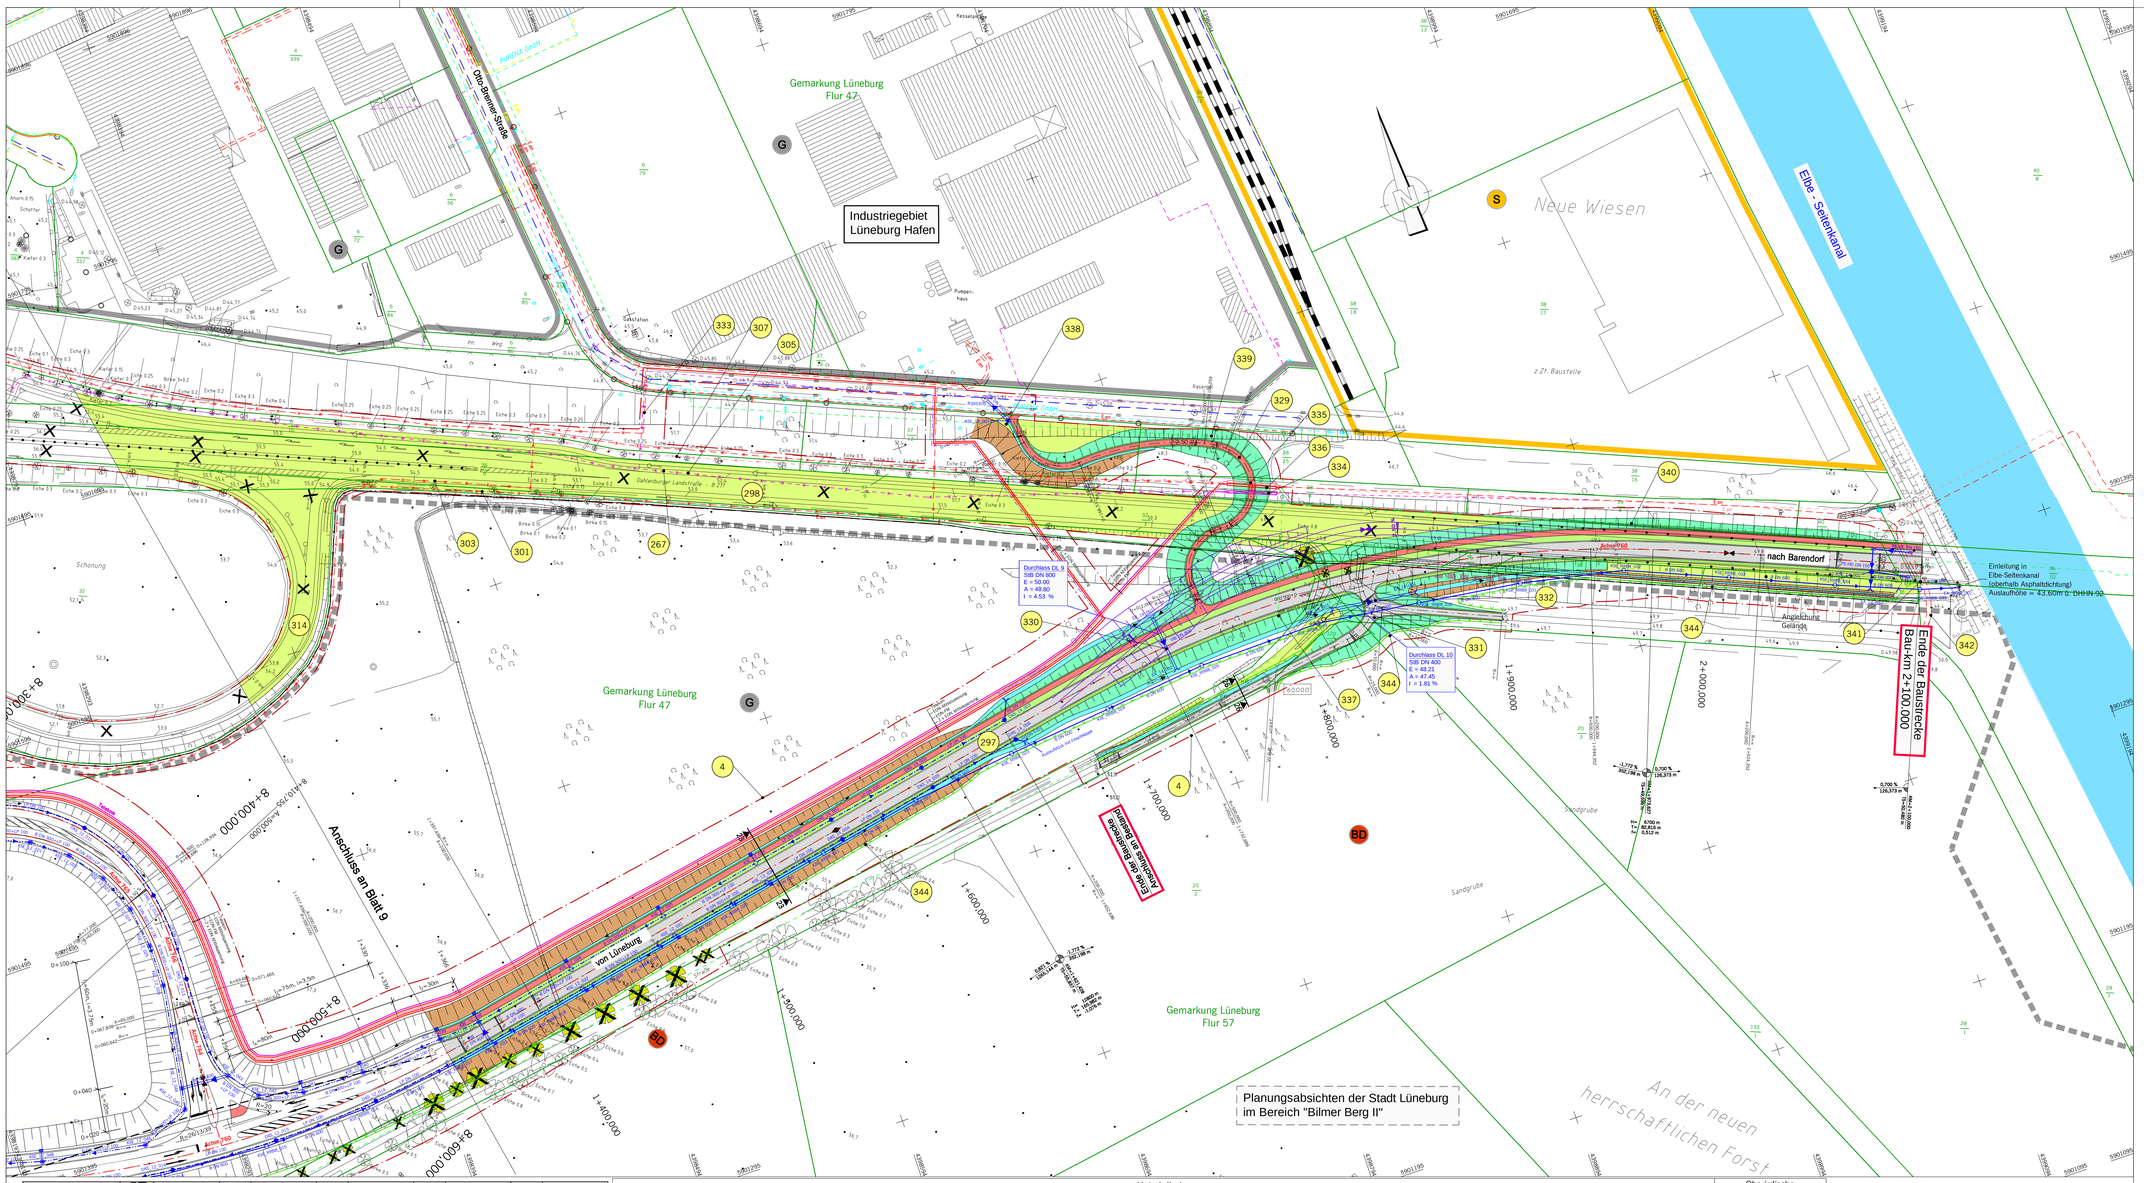

Zeichenerklärung

- Bahnstrecke
- Einschnittsböschung
- Fahrbahn (ggf. Richtungsfahrbahn)
- Dammböschung, flache Böschung
- Wirtschaftsweg
- Hochpunkt / Tiefpunkt
- Gefällebrechpunkt mit Angabe von Gefälle (Steigung) in Prozent, Länge der Gefälle- (Steigungs-) Strecke, Ausrundungshalbmesser, Station und Höhe des Punktes
- Gewässer mit Fließrichtung
- ① geplanter Gebäudeabbruch (Wohnhaus-Wirtschaftsgebäude)
- ② bereits abgebrochenes Gebäude
- Abbruch / bestehende Mauer
- vorhandener / entfallender / geplanter Baum
- Brückenwiderlager
- Schutzplanke
- laufende Nummer der im Bauwerksverzeichnis aufgeführten Regelung
- Straßenentwässerung
- Kunststoffeinlaufschlitzrohr (LP)
- Doppelrohrleitung (LP+LP)
- Sammelleitung (LP)
- Querdurchlass (SIB)
- Durchlass mit Böschungsstück
- Auslauf ins Gelände
- Schacht allgemein
- Drainagekontrollschacht
- Muldenablaufschacht
- Straßenablauf / Muldenablauf
- Grünfläche
- reines und allgemeines Wohngebiet, Kleinsiedlungsgebiet
- Kerngebiet, Dorfgebiet, Mischgebiet
- Gewerbegebiet
- Gemeinbedarf
- Sondergebiet
- Bodendenkmal
- Landschaftsschutzgebiet bzw. Naturschutzgebiet
- Ablagerung
- Überschwemmungsgebiet
- FFH-Gebiet
- B-Plan Gebiet
- Wasserschutzgebiet mit Angabe der Zone
- Rekultivierungs- / Angleichungsfläche

Lärmschutz:
- Lärmschutzwall
- Lärmschutzwand
- Stützmauer
- Gabionen

Grenzen/Abgrenzungen:
- Gemeindegrenze
- Gemarkungsgrenze
- Flurgrenze
- Flurstücksgrenze
- bauzeitliche Grenze
- Sichtfeld
- Zaun neu
- Wildschutzzaun
- Immissionsschutzwand
- Ummarkierungen
- bauzeitliche Provisorien
- nachrichtliche Darstellung anderer Baumaßnahmen

Nr.	Art der Änderung	Datum	Aufgestellt

Entwurfsbearbeitung:

EIBS Entwurfs- und Ingenieurbüro Straßenwesen GmbH
Bernhardstraße 92, 01187 Dresden, Tel. (0351) 44610
23.03.2012

	Datum	Zeichen
bearbeitet	03/2012	Sieber
gezeichnet	03/2012	Henkel
geprüft:	23.03.2012	

Blatt 1 2 3 4 5 6 7 8 9 10

Plankennzeichnung: 1 F E N 0 5 0 0 _ 0 1 0 B 0 1

Straßenbauverwaltung des Landes Niedersachsen

Bundesautobahn: A39 Hamburg - Salzgitter
Streckenabschnitt: Lüneburg - Wolfsburg mit nds. Teil der B 190n
Teilstrecke: Lüneburg - Nord (L 216) - östl. Lüneburg (B 216)

Unterlage: 5
Blatt Nr.: 10

	Datum	Zeichen
nachgeprüft	04/2012	Ma

Neubau der A 39
Lüneburg - Wolfsburg
mit nds. Teil der B 190n
- Abschnitt 1 -
Lüneburg- Nord (L 216) bis östl. Lüneburg (B 216)
FESTSTELLUNGSENTWURF

Lageplan
M 216
1+450.000 bis 2+100.000
Maßstab 1: 1000

Aufgestellt:
Lüneburg, den 18.04.2012
Niedersächsische Landesbehörde für Straßenbau und Verkehr
Geschäftsbereich Lüneburg
gez. Padberg
im Auftrag

Grundplan Grundriss — Blatt:
Ing.-Vermessungsbüro mbH Crause, April 2010
Unterschrift / Datum
bereist: Ortstag/ Aufnahme von Februar bis Juni 2008
bereist: Ergänzungsmessungen vom März 2010

Grundplan Kataster — Blatt:
Ing.-Vermessungsbüro aHb Zellmann, Juli 2008
Unterschrift / Datum
Maßnahme: Neubau der A 39 Lüneburg-Wolfsburg
Maßstab: 1:1000, Grundlage: ALK , Stand vom: Januar 2008

Legende

- Gemeindegrenze
- Gemarkungsgrenze
- Flurgrenze
- vermarkter Grenzpunkt
- unvermarkter Grenzpunkt
- Aufnahme u. Nv.punkt
- Hinweisschilder
- Wegweiser
- Ampel, Haltestelle
- Schutzplanke
- Straßen- u. Wegekanten
- Zufahrt, Zugang
- Kilometerstafel, -stein
- Ortsdurchfahrtsgrenze
- Verkehrszeichen
- Leitpfosten
- Bushaltestelle
- Oberflurhydrant
- Unterflurhydrant
- Schotter Wasser
- Gully
- Kanaldeckel (rund)
- Fließrichtungsfeld
- Rohrdurchlaß
- Schotter Gas
- Schilderpfahl (Gas, Wasser)
- Schaltkasten
- Mast (oberird. Leitung)
- Laterne
- Schacht (Rechteck)
- Zaun
- Mauer
- Hecke
- Laubbaumreihe
- Nutzungsartengrenze
- Laubbaum, Nadelbaum
- Grünland
- Gerölland
- Laubwald
- Mischwald
- Nadelwald
- Elektrizität
- Fotostandpunkt
- Findling
- Grundwassermessstelle
- Kabelstein (Telekom)

Unterirdische Ver- und Entsorgungsleitungen

| | | |