


geplant am: 01.12.14 gespeichert unter: \\192.168.192.20\daten\Programm\Card\Card84_neu\004639-41_3\VA4LA2_A3_PL1

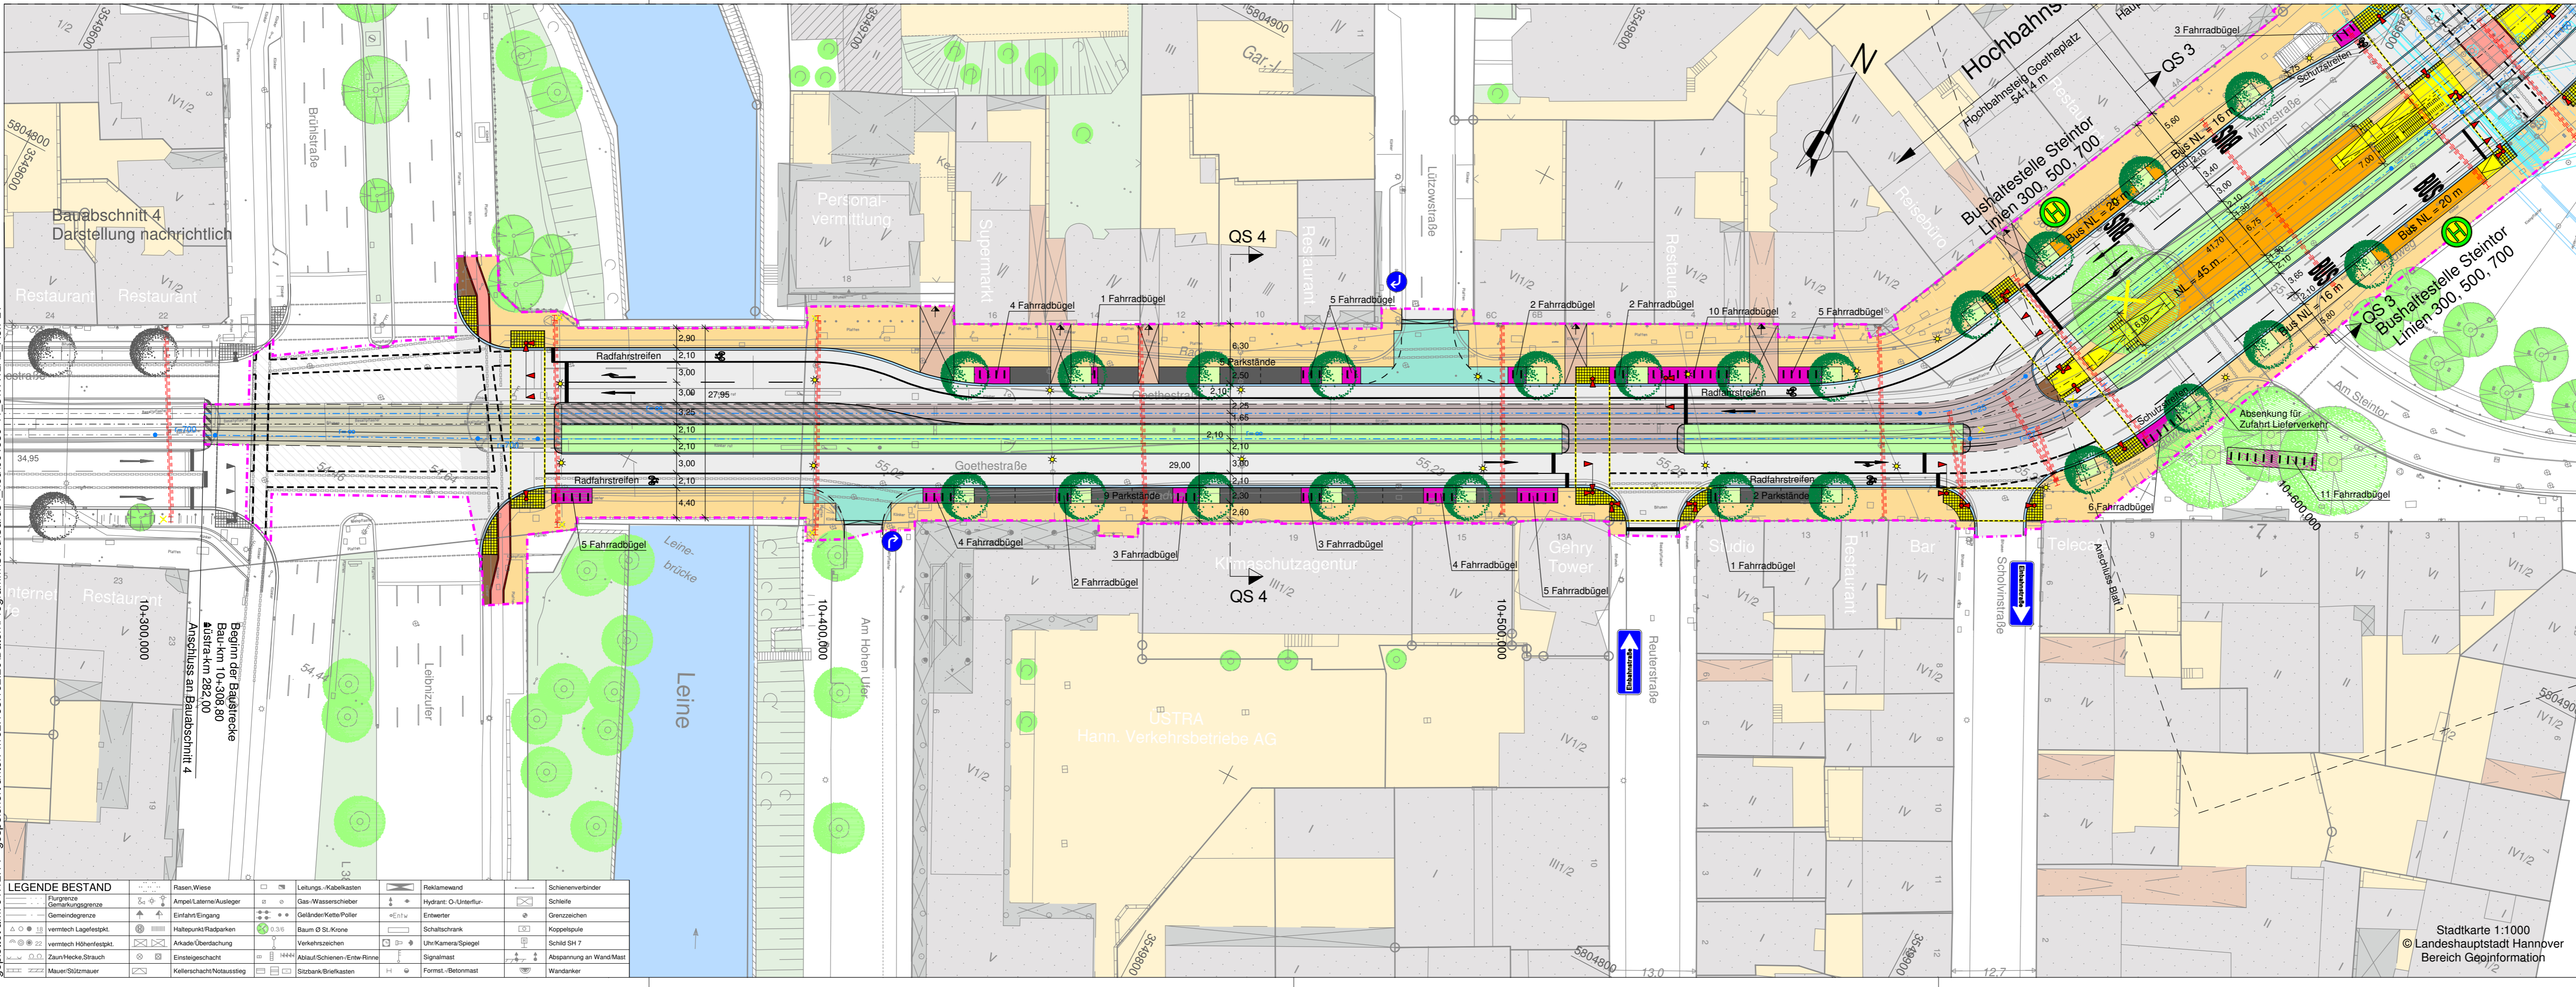

LEGENDE BESTAND	
	Rasen/Wiese
	Ampel/Laternen/Ausleger
	Gemeindegrenze
	vermetech Lagefestpkt.
	vermetech Höhenfestpkt.
	Zaun/Hecke/Strauch
	Mauer/Stützmauer
	Leitungs-/Kabelkasten
	Gas-/Wasserschieber
	Hydrant O-Unterflur.
	Gas-/Wasserschieber
	Geländer/Kette/Poller
	Baum Ø St./Krone
	Verkehrsschild
	Abfall/Schienen-/Entw.-Rinne
	Sitzbank/Briefkasten
	Reklamewand
	Hydrant O-Unterflur.
	Entwener
	Schaltschrank
	Uhr/Kamera/Spiegel
	Signalmast
	Formst.-Betonmast
	Schienenverbinder
	Schiene
	Grenzzeichen
	Koppelspule
	Schild SH 7
	Abspannung an Wand/Mast
	Wandanker

Legende

Planzeichen für Entwurfsunterlagen nach RE 2012

Lageplan M 1 : 250 bis 1 : 5.000		Bezeichnung
farbig	schwarz/weiß	
braun gelb		Gehweg mit Aufstellfläche, Blindenleitfläche und Bordabsenkung
magenta		Fahrradabstellfläche
dunkelgrün		Parkstreifen, Grünfläche
hellblau		Fahrbahnwässerung - Rinne
grau		Fahrbahn mit Fußgängerüberweg
dunkelgrau		besonderer Bahnkörper mit Stadtbahnachse und Schienen
orange gelb		Mittelhochbahnsteig mit Rampe und Aufstellfläche
braun		straßenbündiger Gleisbereich
rot		Sicherheitsstreifen
ocker		Radweg
schwarz orange		Gehweg
türkis braun		Bushaltestelle/hindernisfreier Bereich an den Bustüren
türkis/blau		Fahrbahnaufpflasterung/Zufahrt
schwarz gelb		-1 Ebene/-2 Ebene
schwarz		Beleuchtung
magenta/grau		Geländer/Zaun
rot/schwarz		Planfeststellungsgrenze
rot/gelb/schwarz		geplante LSA
rot/schwarz		geplanter Fahrleitungsmast/Wandanker, die entfallen
rot/schwarz		geplanter elastischer Deckenhalter
rot/schwarz		geplante Fahrleitung
grün/gelb/schwarz		geplanter Baum/Bäume, die entfallen
grün		geplanter Baum/Bäume, die entfallen (nachrichtliche Darstellung)

Ind.	Art der Änderung/Ergänzung	Datum	TransTecBau

PNr.: 4639/3	Entwurfsverfasser	<p>TransTec Bauplanungs- und Managementgesellschaft Hannover mbH Ira-Wolkowa-Weg 1, D-30167 Hannover T: 0511/3995-1000, F: 0511/3995-1299 e-mail: info@transtecbau.de Internet: www.transtecbau.de</p>
Bearb.: Schepelmann 09/2014	Hannover, 15.12.2014	
gepr.: Grünhagen 09/2014		
gepr./gepr. i.A. L.-Alsmann 15.12.2014		
Zchg.: VA 4 LA 2	gez. ppa. Oetzmann gez. i.V. Vinken	

Projekt: 1410.00	Vorhabenträger	<p>Infrastrukturgesellschaft Region Hannover GmbH</p>
Blatt:	Hannover, 15.12.2014	
Anl.: Blatt:	gez. Harcke gez. ppa. Vey	<p>Stadtbahnstrecke D-West Raschplatz bis Glocksee Abschnitt 3 Verkehrsanlage Gleis- und Straßenbau - Genehmigungsplanung -</p> <p>PROJEKT ZEHN SIEBZEHN</p>
Größe: B: 97,0 cm L: 29,7 cm F: 0,288 m²		
Planfeststellung		
Verkehrsanlage Gleis-/Straße		
M 1: 500		
		Lageplan 2

© Landeshauptstadt Hannover Bereich Geoinformation