



Regelquerschnitt  
B 3 (RQ 20.0) Bau-km 25+280 - 26+400

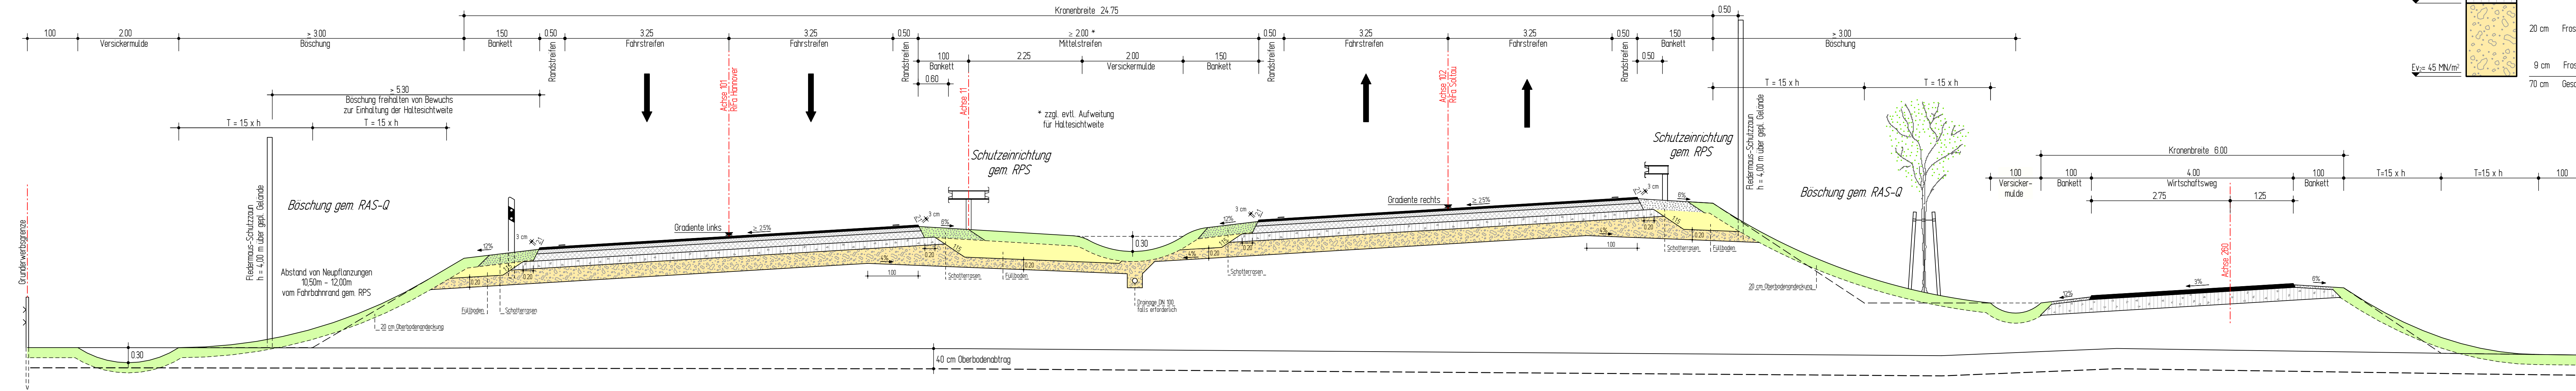


Wirtschaftsweg

Standardbauweise nach RLW 3.2  
M:1:10

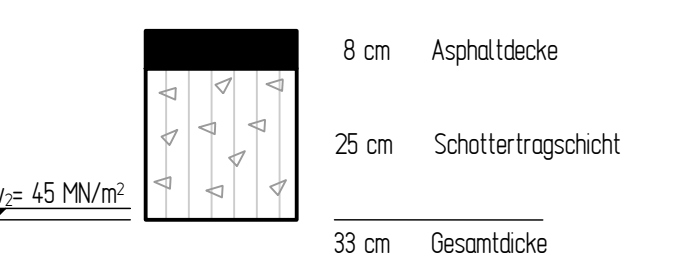

Fahrbahnbefestigung

gem. RStO 01, Tafel 1, Zeile 3, Bauklasse I  
M:1:10

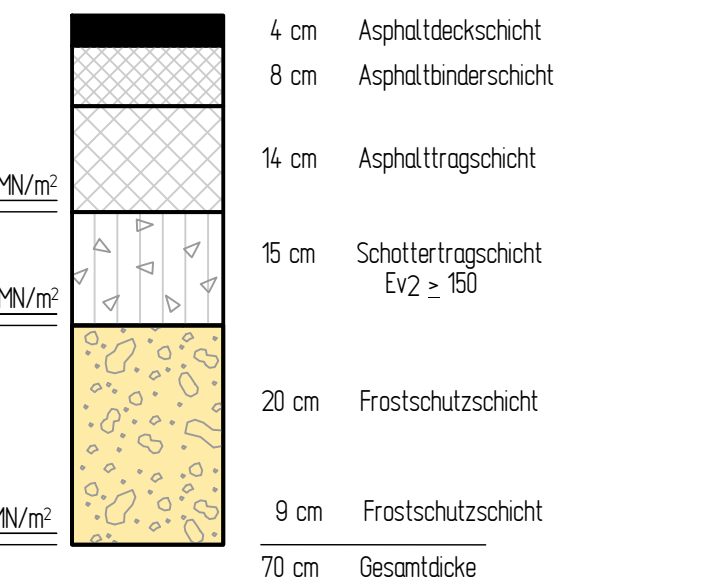

Deckblatt vom 10.09.2009  
Deckblatt vom 10.04.2014

**Planfeststellung**

|     |   |            |             |
|-----|---|------------|-------------|
| 5.  |   |            |             |
| 4.  |   |            |             |
| 3.  |   |            |             |
| 2.  | Fledermaus-Schutzzone ergänzt   | 10.04.2014 | Winkelmann  |
| 1.  | Wirtschaftsweg Achse 260, Kronenbreite geändert von 4.50 m auf 6.00 m, Asphaltbefestigung | 10.09.2009 | Winkelmann  |
| Nr. | Art der Änderung  | Datum      | Aufgestellt |

**2014-05-06 / 0762 / PI**

**INGENIEURGESELLSCHAFT FÜR BAU- UND VERMESSUNGSWESEN**

|                              |  |                              |  |            |           |
|------------------------------|--|------------------------------|--|------------|-----------|
| WÖDERMANN - H.KRAUSE         |  | Apfelallee 3a                |  | Datum      | Name      |
| Neue Straße 16               |  | 21337 Lüneburg               |  | bearbeitet | Feb. 2008 |
| 12144 Buchholz i.d.N.        |  | Tel. (04131) 86 34 0         |  | gezeichnet | Feb. 2008 |
| Tel. (04131) 28 77 0         |  | Fax (04131) 86 34 10         |  | geprüft    | Feb. 2008 |
| Fax (04131) 28 77 11         |  | lüneburg@wödermann-krause.de |  |            |           |
| buchholz@wödermann-krause.de |  | gez. Odemann                 |  |            |           |
| Buchholz, den 18.02.2008     |  |                              |  |            |           |

**Straßenbauverwaltung des Landes Niedersachsen**

Unterlage 14.2

Blatt Nr. 2

Reg. Nr.

Datum

Zeichen

**B 3 OU Celle (Mittelteil)**

Verlegung von NO Celle (B 191) bis SO Celle (B 214)

Regelquerschnitt  
B 3 (RQ 20)  
Bau-km 25+280 - 26+400  
(Achse 11)  
Maßstab 1 : 50

**Aufgestellt:**  
Verden, den 22.02.2008  
Niedersächsische Landesbehörde  
für Straßenbau und Verkehr  
Geschäftsbereich Verden  
PG OU Celle  
gez. Winkelmann




Regelquerschnitt  
zweistreifiger Verbindungsweg gem. DWA-A 904 (Fassung 05)

Fahrbahnbefestigung

Berkefeldweg, Kronenbreite 8,50 m  
gem. RStO 01, Tafel 1, Zeile 3, Bauklasse III  
M:1:10

Fahrbahnbefestigung

Apfelweg, Kronenbreite 7,25 m  
gem. RStO 01, Tafel 1, Zeile 3, Bauklasse IV  
M:1:10

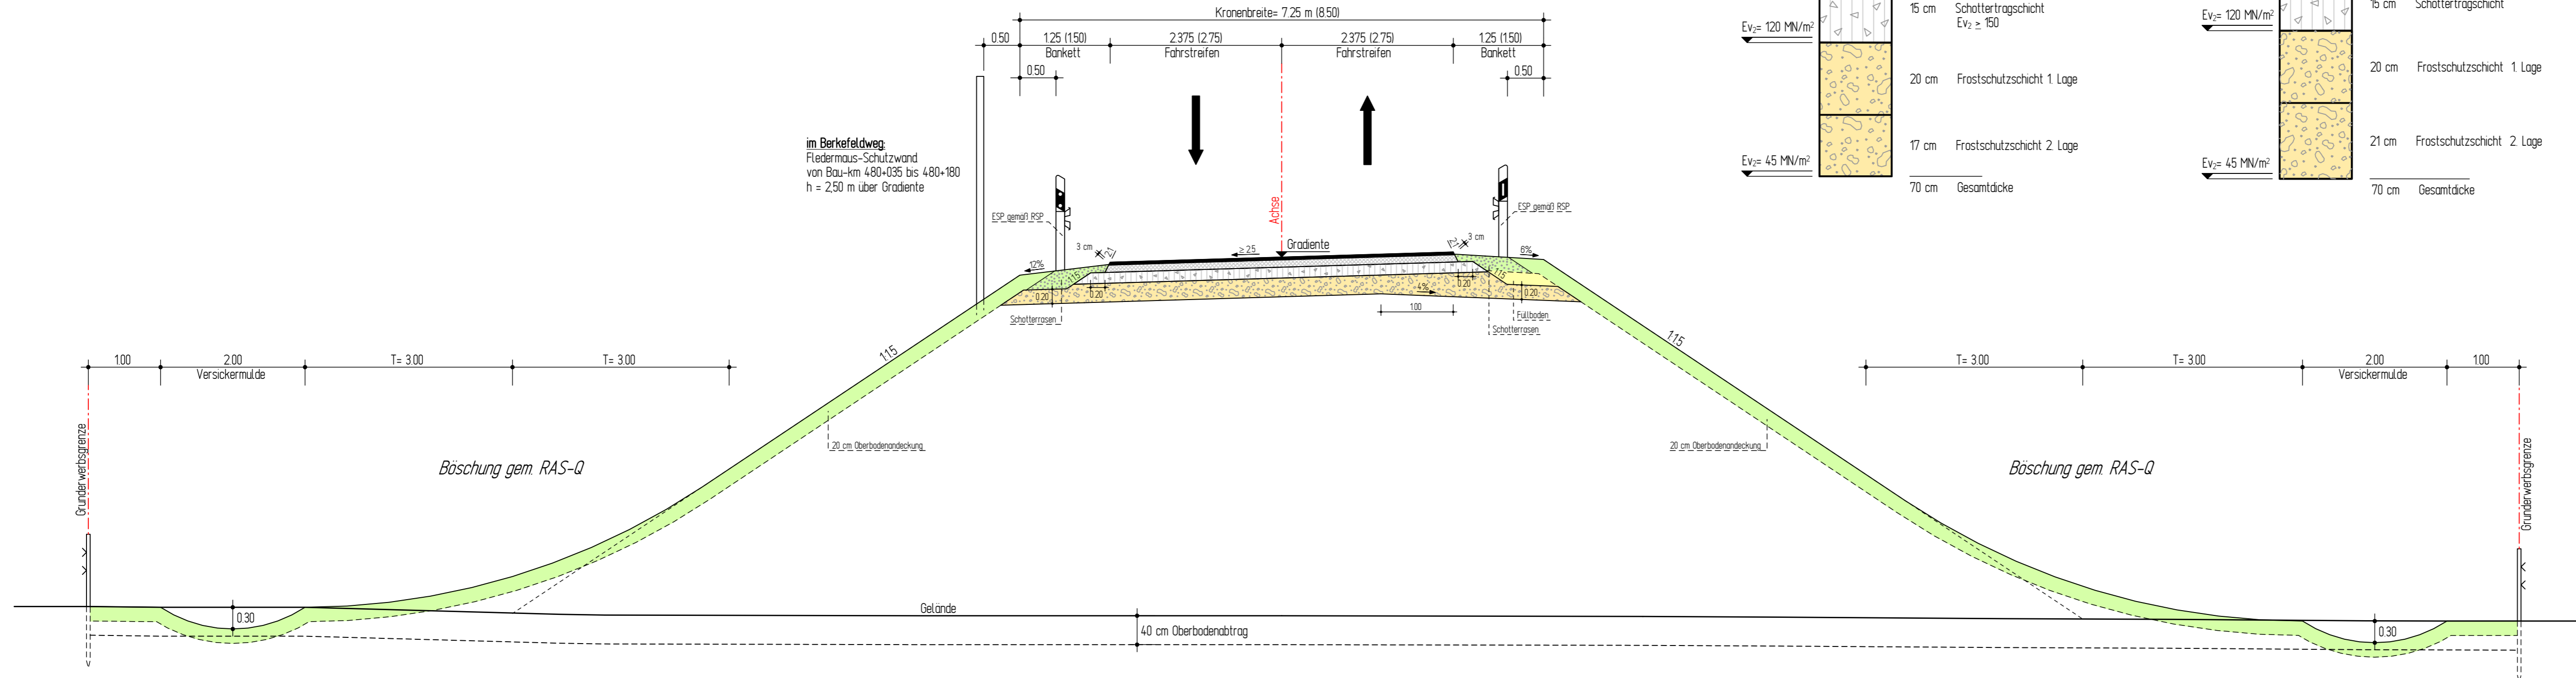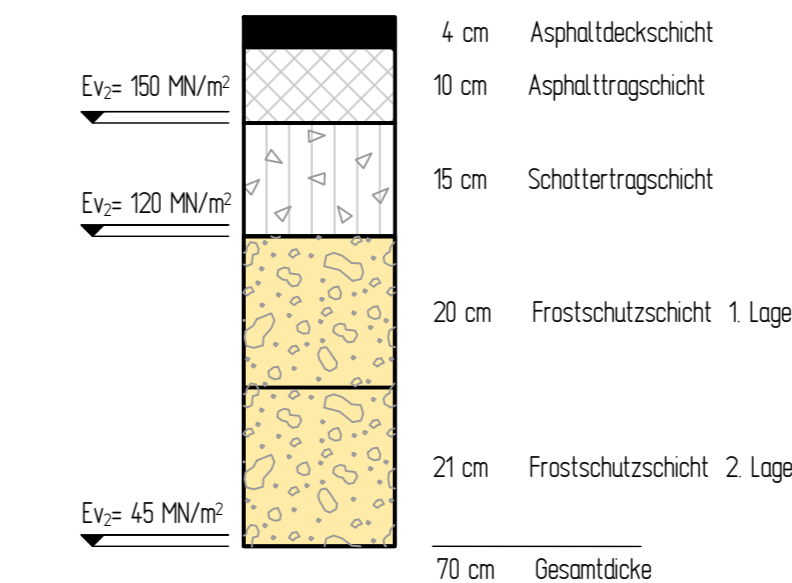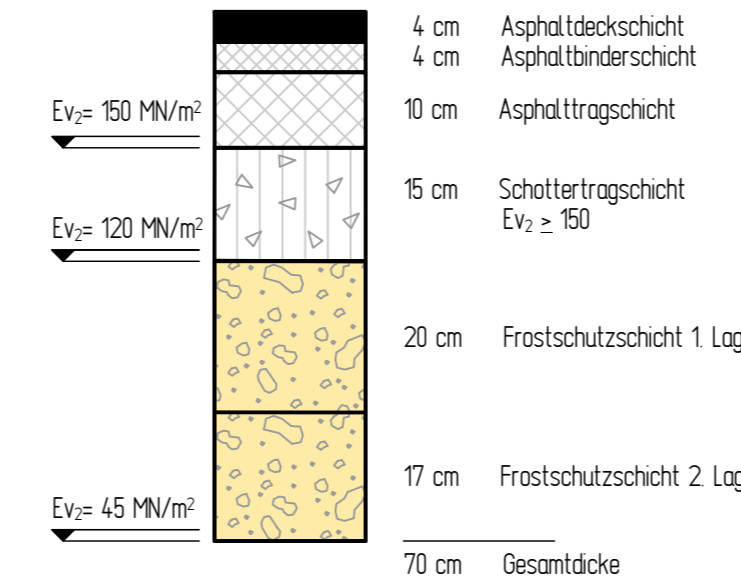

Deckblatt vom 10.04.2014

Planfeststellung

|     |                               |            |             |
|-----|-------------------------------|------------|-------------|
| 5.  |                               |            |             |
| 4.  |                               |            |             |
| 3.  |                               |            |             |
| 2.  |                               |            |             |
| 1.  | Fledermaus-Schutzwand ergänzt | 10.04.2014 | Winkelmann  |
| Nr. | Art der Änderung              | Datum      | Aufgestellt |

2014-05-06 / 0762 / PI

| INGENIEURGESELLSCHAFT FÜR BAU- UND VERMESSUNGSWESEN  |   |            |                       |
|--|---|------------|-----------------------|
| W.ODERMANN - H.KRAUSE  |   |            |                       |
| Neue Straße 16<br>21244 Buchholz i.d.N.<br>Tel. (04181) 28 77 0<br>Fax (04181) 28 77 11<br>buchholz@odermann-krause.de | Apfelallee 3a<br>21337 Lüneburg<br>Tel. (04131) 86 34 0<br>Fax (04131) 86 34 10<br>lueneburg@odermann-krause.de |            |                       |
| Buchholz, den 18.02.2008   | gez. Odermann   |            |                       |
|  |   | bearbeitet | Feb. 2008<br>Pieper   |
|  |   | gezeichnet | Feb. 2008<br>Bade     |
|  |   | geprüft    | Feb. 2008<br>Odermann |
|  |   | Datum      | Name                  |

|  |  |                       |         |
|--|--|-----------------------|---------|
| <b>Straßenbauverwaltung des Landes Niedersachsen</b> |  | <b>Unterlage 14.2</b> |         |
| Straße: B 3 von km: 23+340 bis km 28+645             |  | Blatt Nr. 7           |         |
| (Nächster Ort): Celle                                |  | Reg. Nr.              |         |
|  |  | Datum                 | Zeichen |

|  |  |
|--|--|
| <b>B 3 OU Celle (Mittelteil)</b><br>Verlegung von NO Celle (B 191)<br>bis SO Celle (B 214) | nachgeprüft  |
|  | <b>Regelquerschnitt</b><br>zweistreifiger Verbindungsweg<br>Überführung Apfelweg<br>Ersatzweg Berkefeldweg<br>Maßstab 1 : 50 |

**Aufgestellt:**  
Verden, den 22.02.2008  
Niedersächsische Landesbehörde  
für Straßenbau und Verkehr  
Geschäftsbereich Verden  
PG OU Celle  
gez. Winkelmann