




MEHR ALS STRASSE SÜDSCHNELLWEG HANNOVER

HANDLUNGSFELDER



ANSATZ

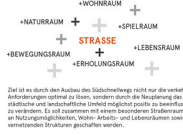

KONTEXT



VERKEHRSLICHE RAHMENBEDINGUNGEN




HAUPTLINIE



QUERSCHNITT



KONZEPT

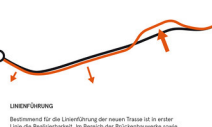


SCHNITTSTELLE - LÄRMSCHUTZLANDSCHAFT



UMFELD




ENTWICKLUNGSPOTENTIAL

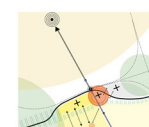


PARKBILANZ / MOBILITÄTSSTATION




KONZEPTIONELLE VORBERLEGUNGEN ZUM URBANEN ABSCHNITT

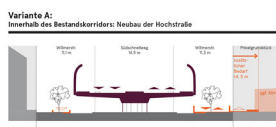

Variante B: Innerhalb des Bestandskorridors: Einseitige Trassenführung / Bauwerk

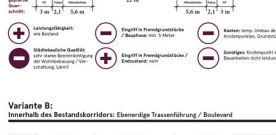


Variante C: Innerhalb des Bestandskorridors: Neubau eines unterirdischen Tunnels

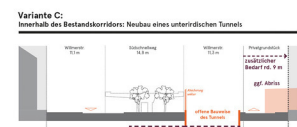

Variante D: Ausserhalb des Bestandskorridors: Verlagerung des Südschnellwegs



GAFFENWAND - PRODUKTIONSRAUM

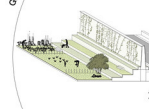

INTUITION - LEBENSRAUM



SPEEDWAND - LANDSCHAFTSRAUM



SPORTWAND - BEWEGUNGSRaum




HAUSWAND - WOHNRAUM



GLASWAND - STADTRAUM




GESAMTKONZEPT LAGEPLAN M 1:2500 UND LÄRMSCHUTZTYPLOGIE

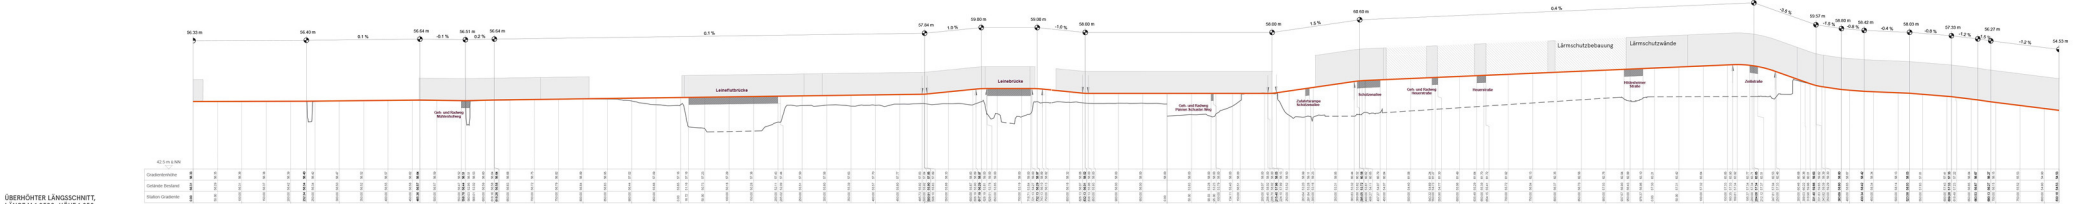




Ein Spiegel der Landschaft - die LEINFLUTBRÜCKE IM WANDELOER JAHRESZEITEN

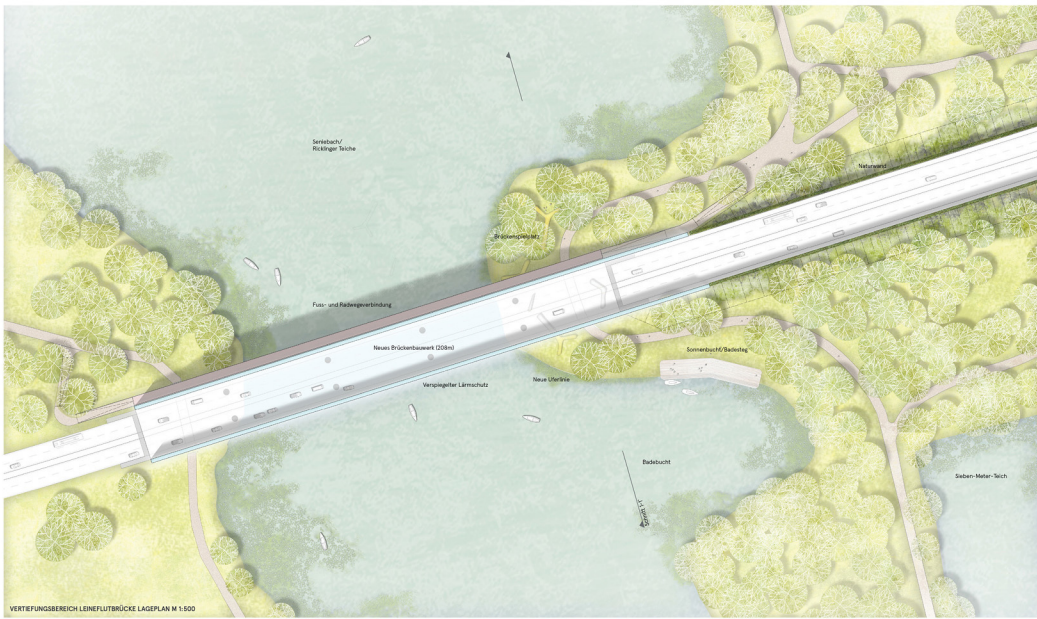


VERTIEFUNGSRICHUNG LEINFLUTBRÜCKE LAGEPLAN M 1:500

PRINZIP DES BAUABLAUFS DER BRÜCKENBAUWERKE

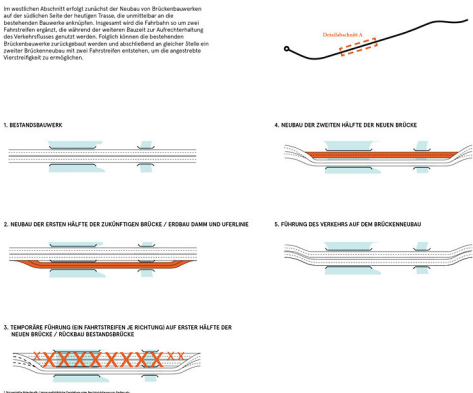

ANPASSUNGSFÄHIGE INFRASTRUKTUR

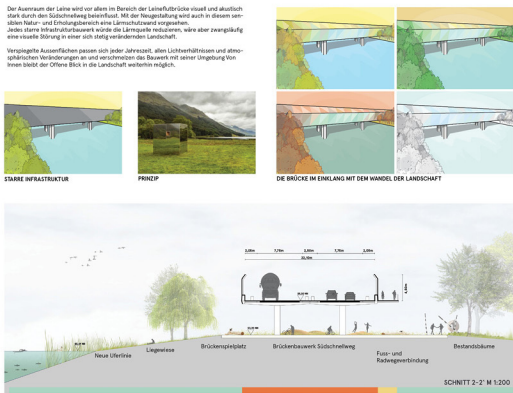

ENTWICKLUNGSKONZEPT/BAUABLAUF ABSCHNITT SCHÜTZENALLEE BIS EISENBAHNÜBERFÜHRUNG








































VERTIEFUNGSRICHUNG SCHÜTZENALLEE BIS EISENBAHNÜBERFÜHRUNG LAGEPLAN M 1:500

