

SÜDSCHNELLWEG HANNOVER
- STADTKONTINUUM

387004














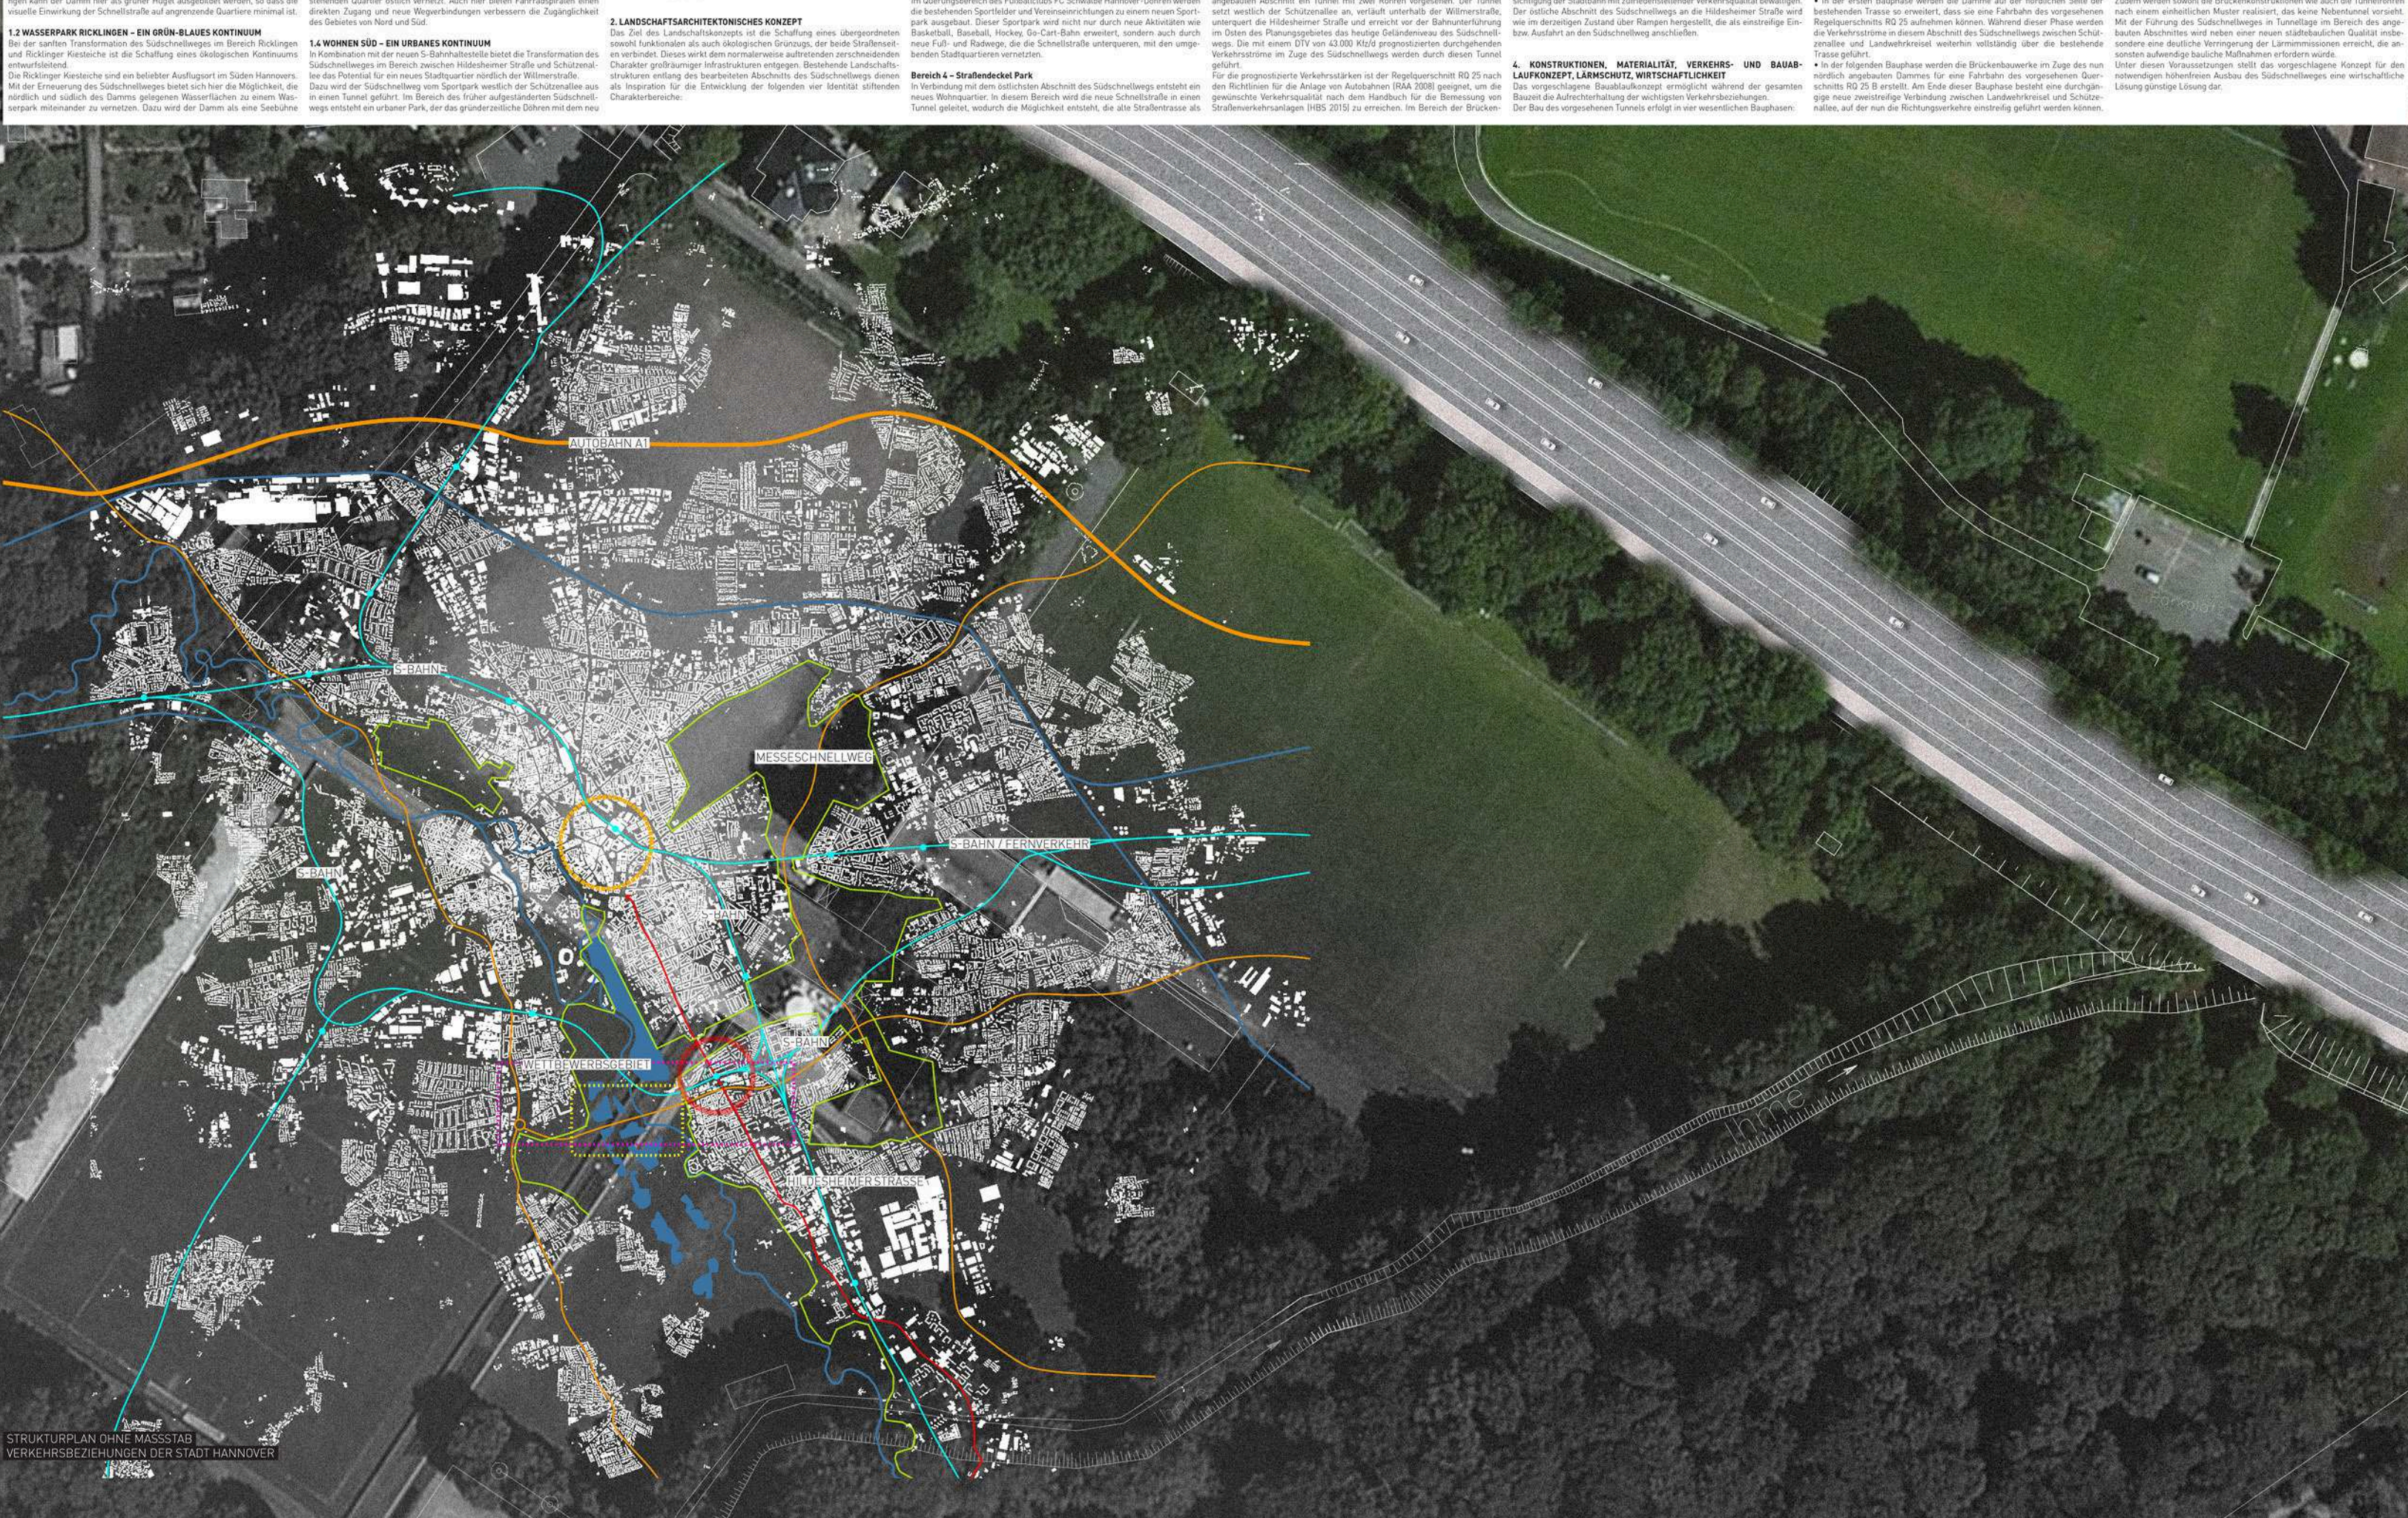


387004

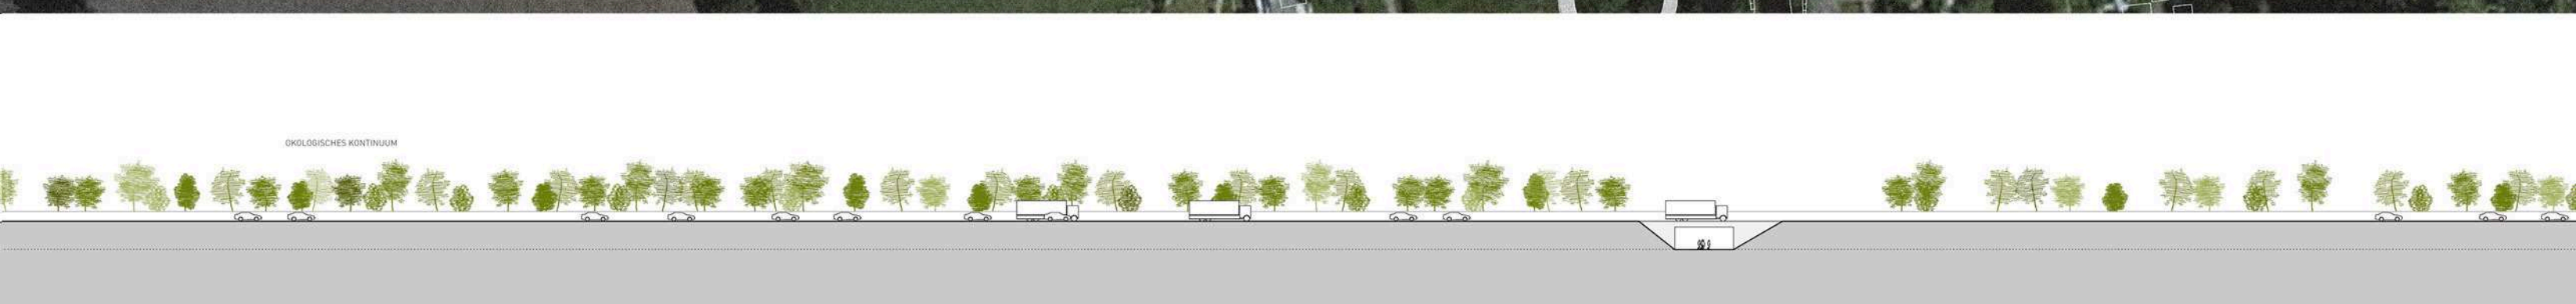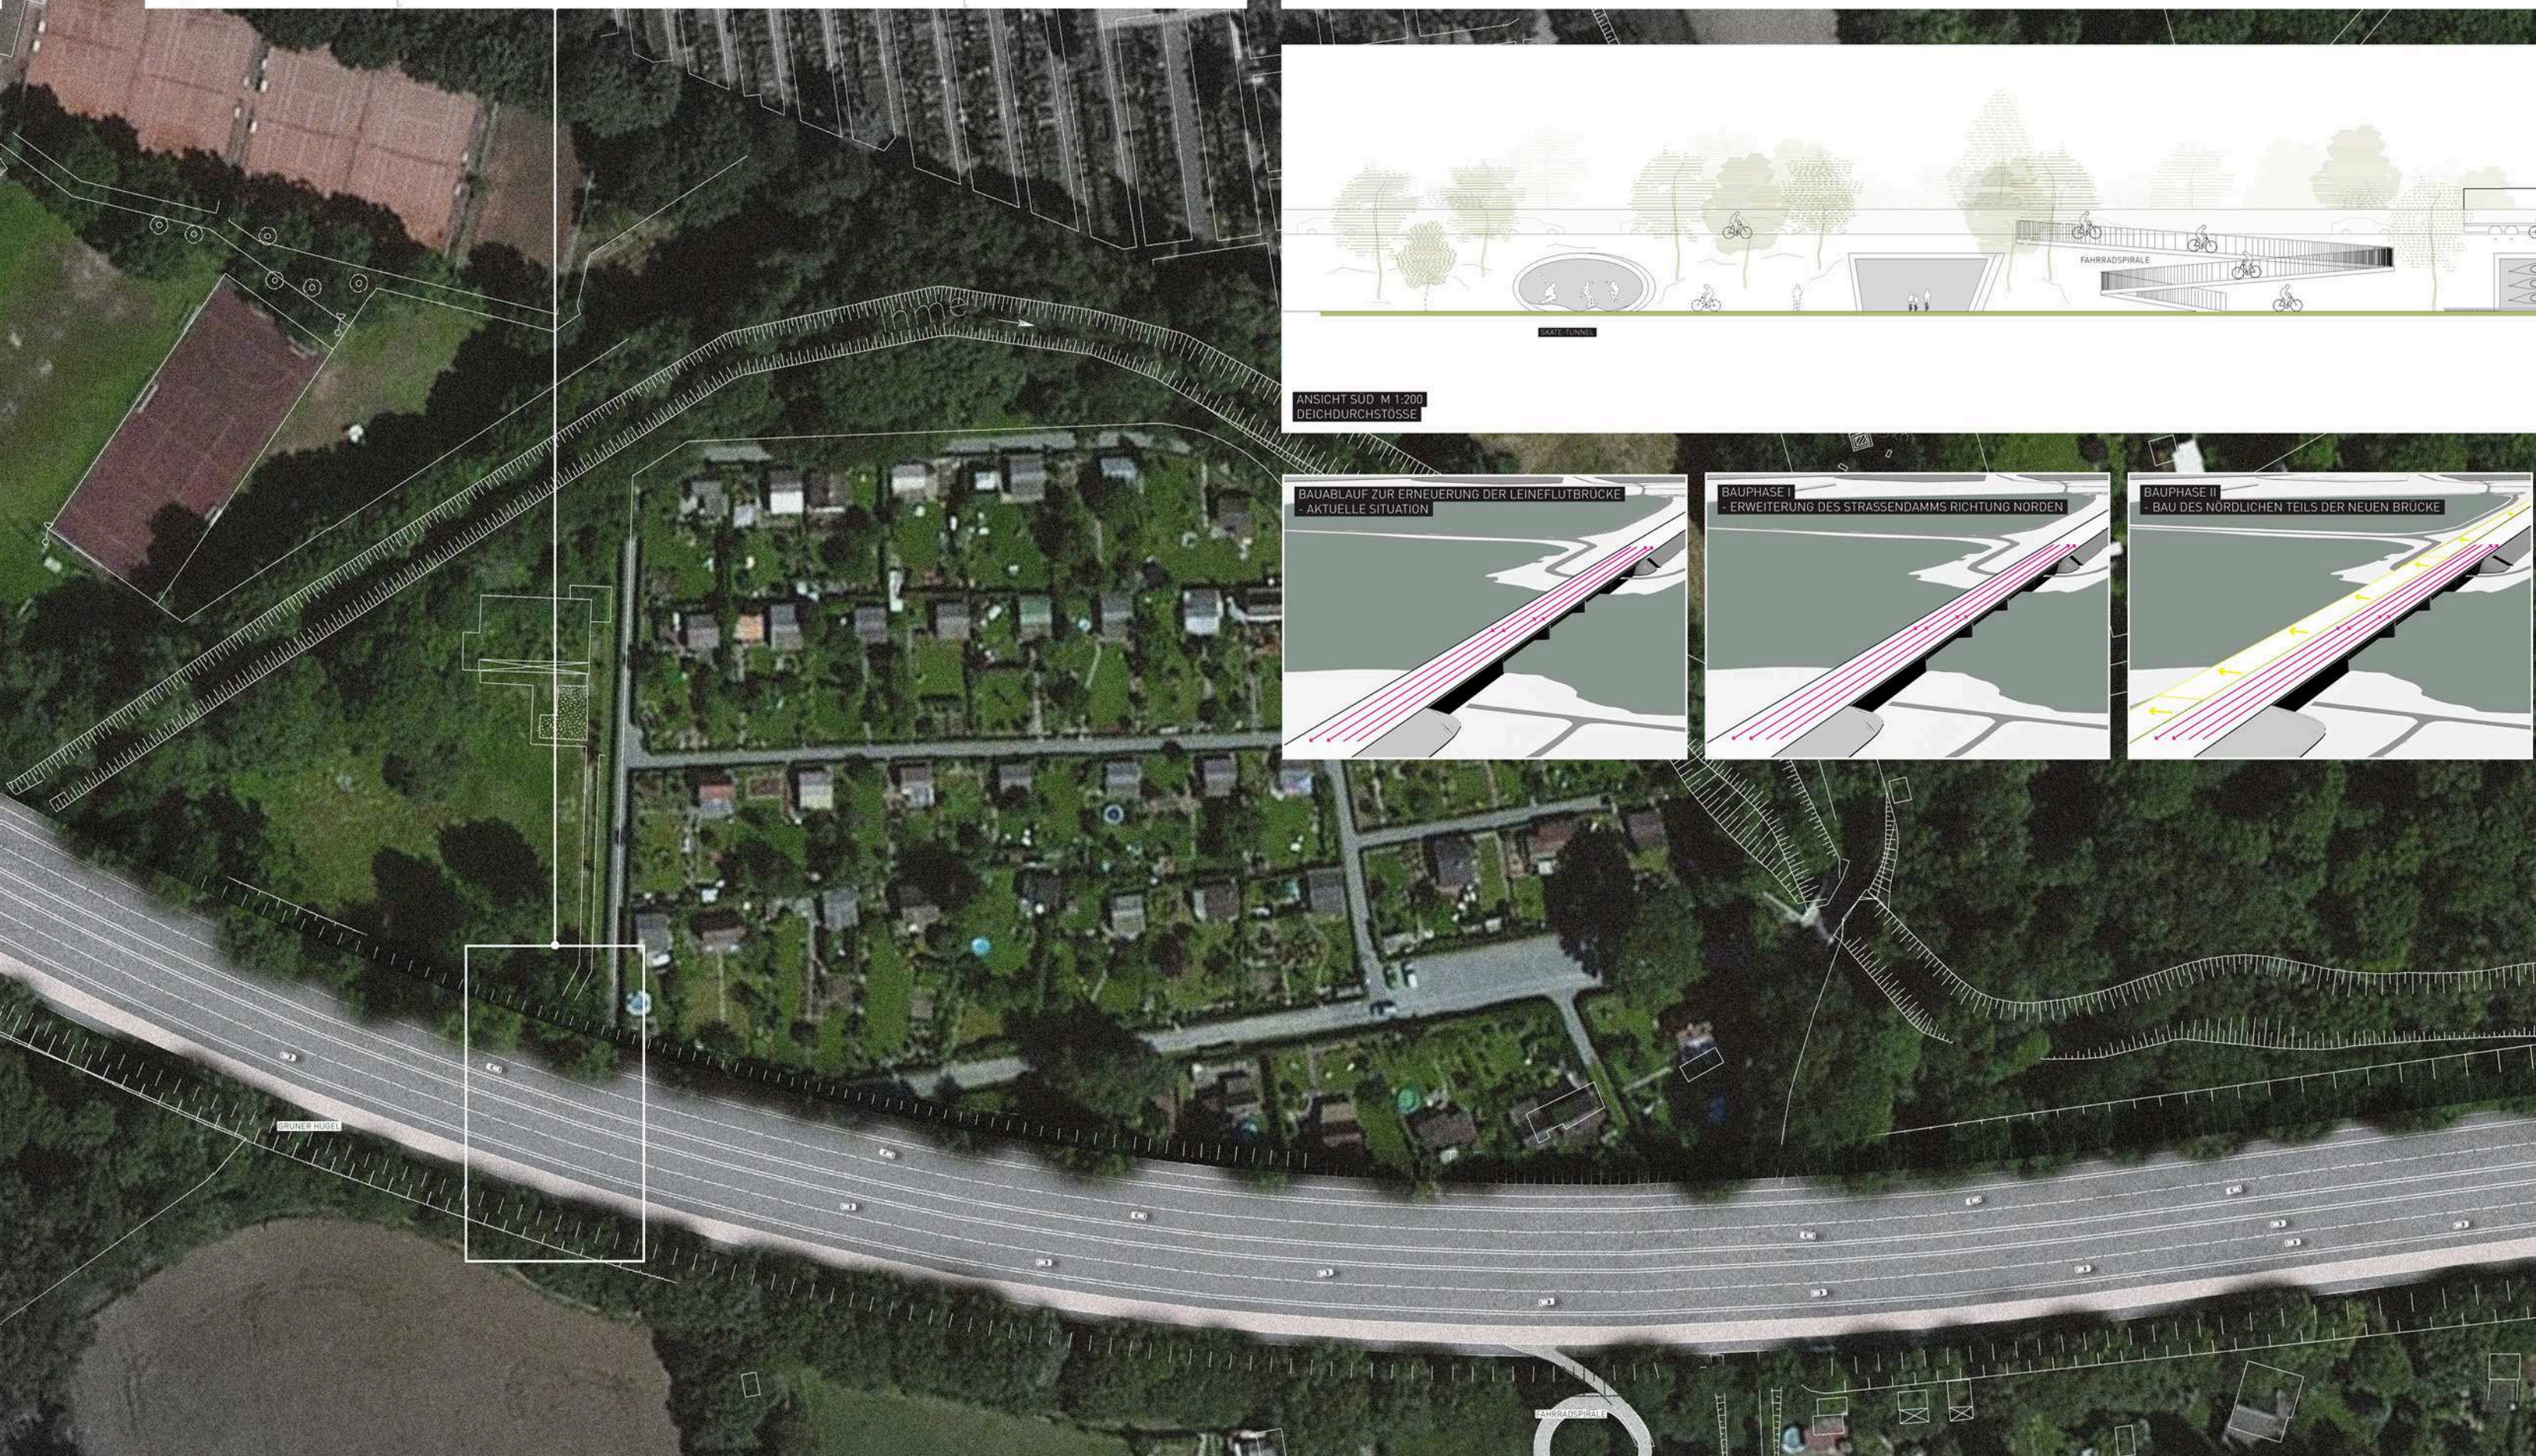



387004

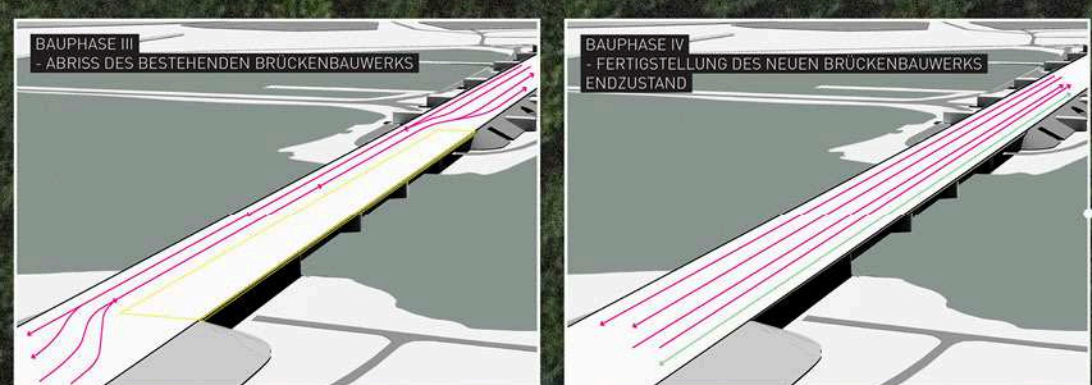

387004



