


Y 619331.918
X 5798486.864

Y 622031.918
X 5798486.864

Legende

A 2	Bundesautobahn Nr. 2
B 4	Bundesstraße Nr. 4
L 290	Landesstraße Nr. 290
K 58	Kreisstraße Nr. 58
	Straßenbaumaßnahme
	Bahnstrecke
	Gemeindegrenze
	Kreisgrenze

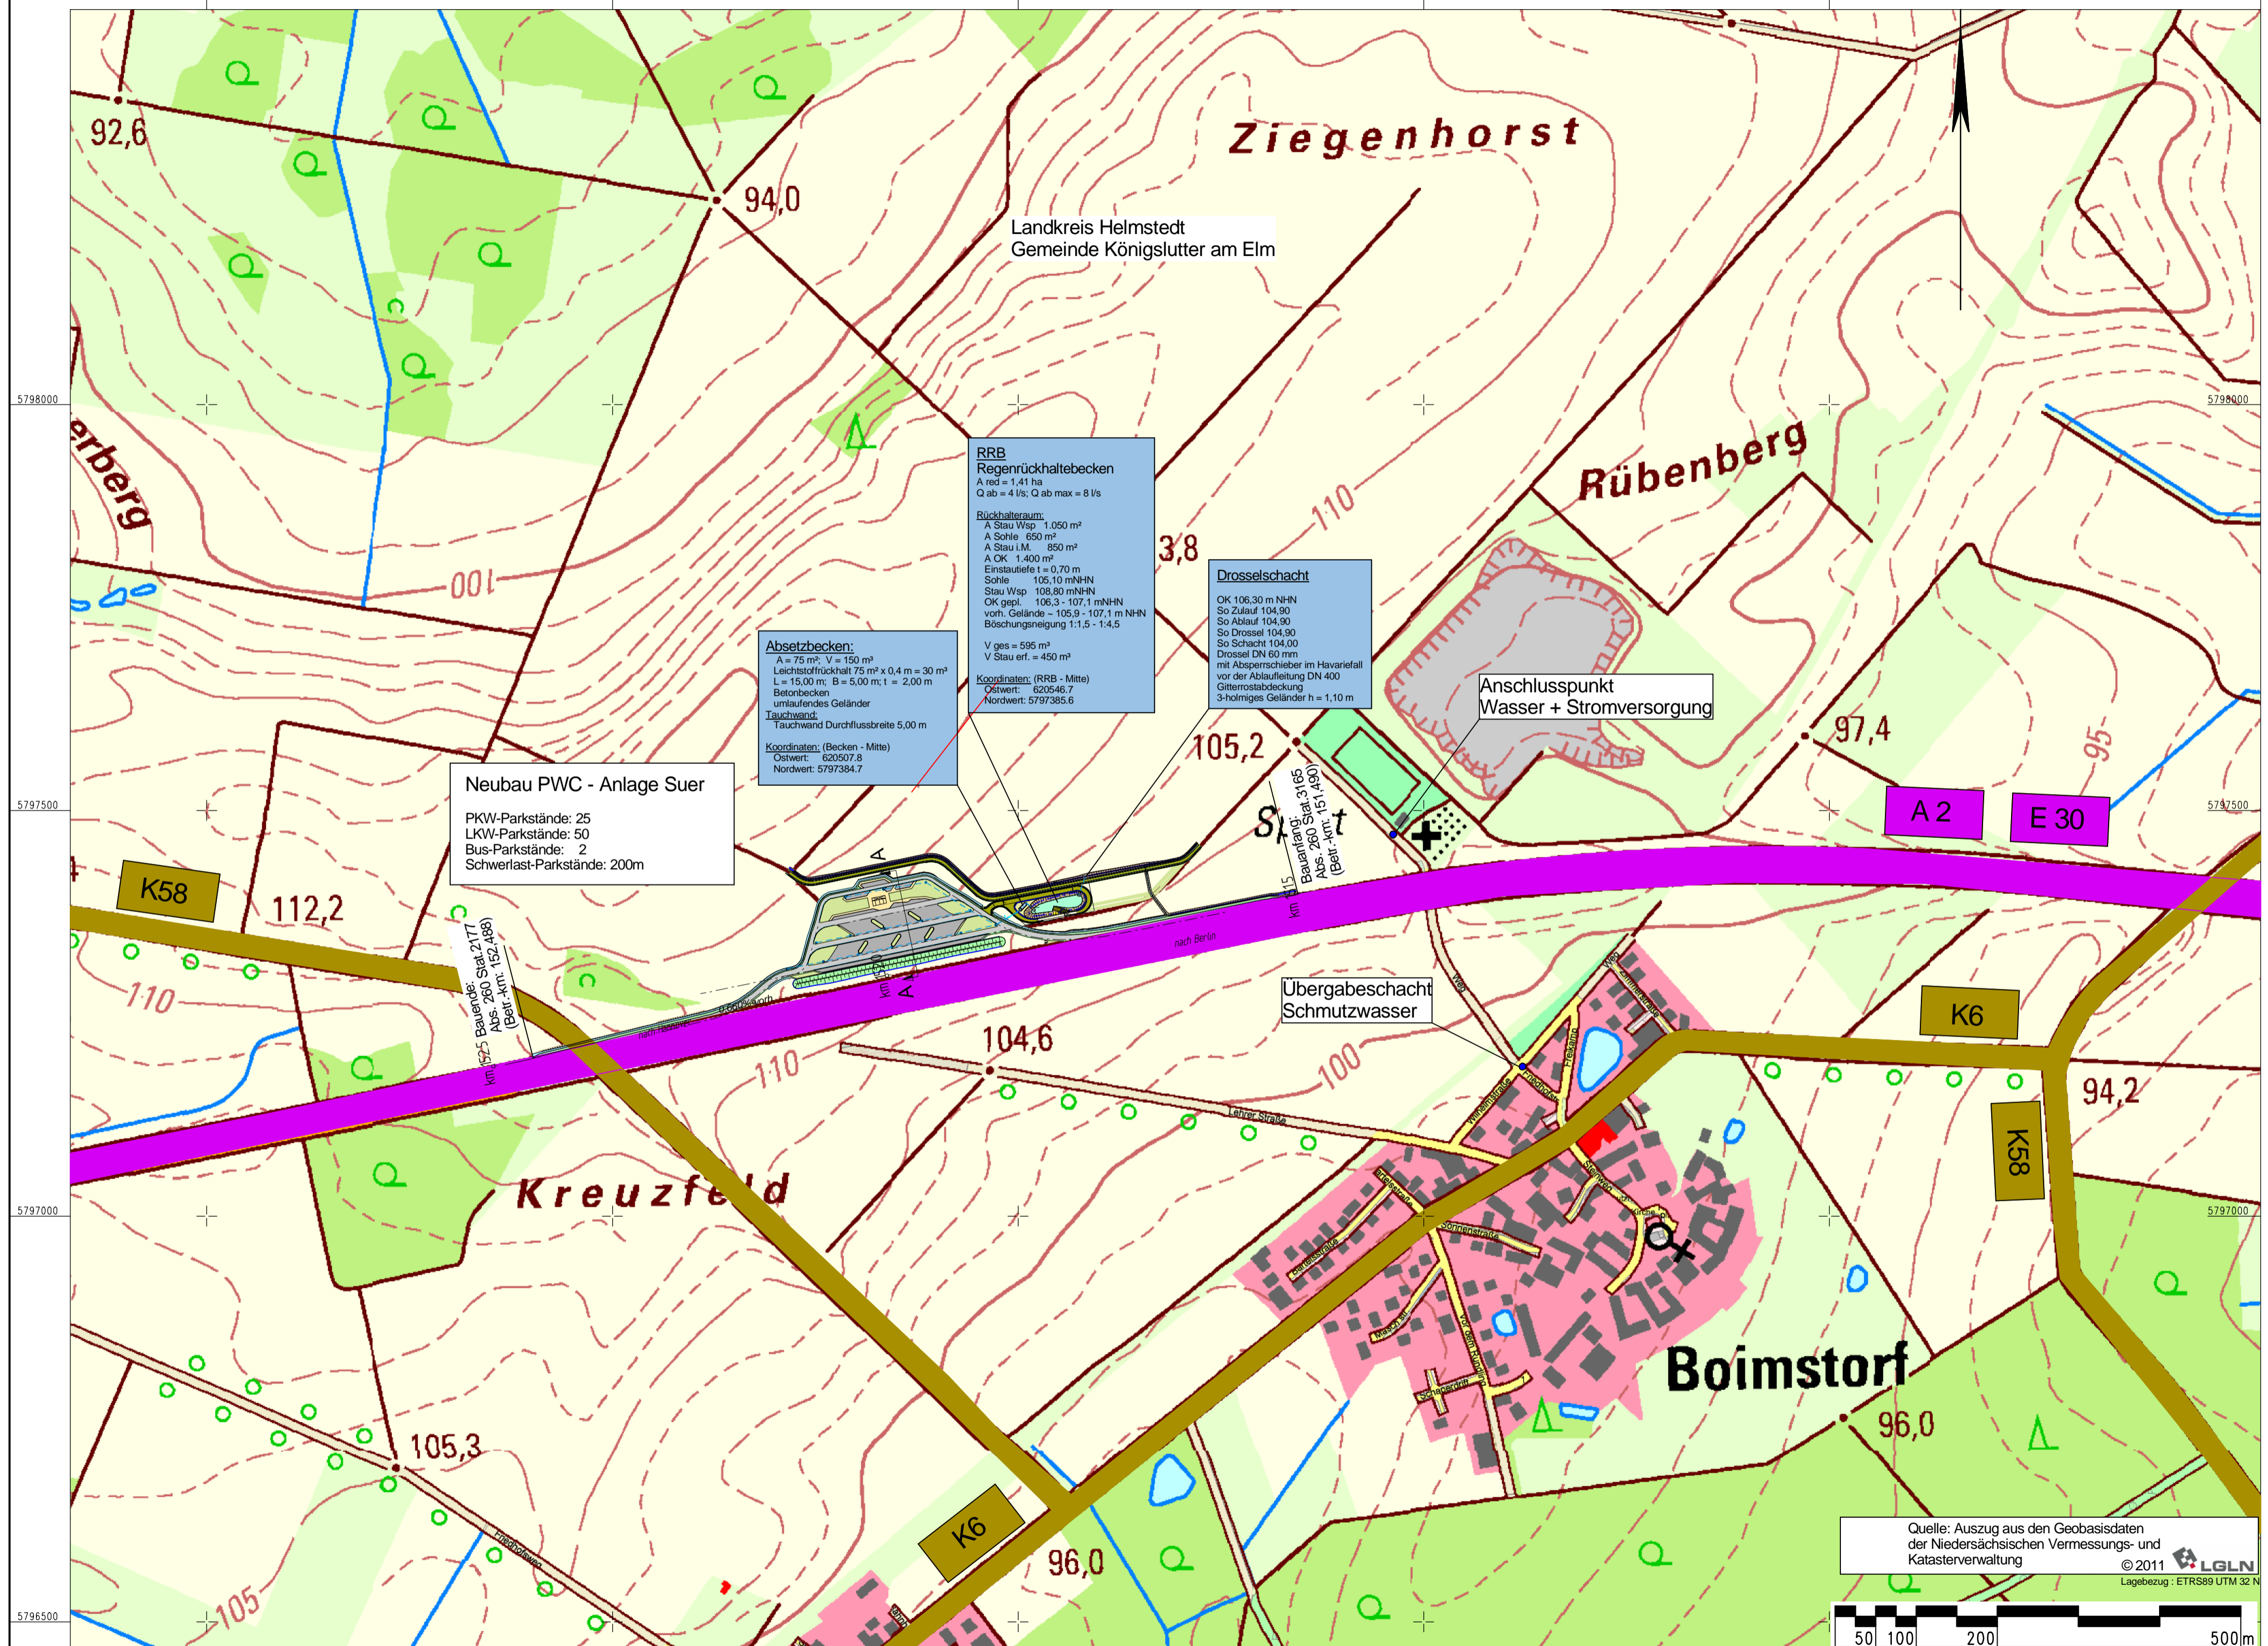

Neubau PWC - Anlage Suer
 PKW-Parkstände: 25
 LKW-Parkstände: 50
 Bus-Parkstände: 2
 Schwerlast-Parkstände: 200m

Absetzbecken:
 A = 75 m², V = 150 m³
 Leichtstoffrückhalt 75 m² x 0,4 m = 30 m³
 L = 15,00 m; B = 5,00 m; t = 2,00 m
 Betonbecken
 umlaufendes Geländer
 Tauchwand: Tauchwand Durchflussbreite 5,00 m
 Koordinaten: (Becken - Mitte)
 Ostwert: 620507,8
 Nordwert: 5797384,7


RRB Regenrückhaltebecken
 A red = 1,41 ha
 Q ab = 4 l/s; Q ab max = 8 l/s
 Rückhalteraum:
 A Stau Wsp. 1.050 m³
 A Schle 650 m³
 A Stau i.M. 350 m³
 A OK 1.400 m³
 Einstauliefe t = 0,70 m
 Sohle 105,10 mNHN
 Stau Wsp. 108,30 mNHN
 OK gepl. 106,3 - 107,1 mNHN
 vorh. Gelände - 105,9 - 107,1 mNHN
 Böschungsnäigung 1:1,5 - 1:4,5
 V ges = 595 m³
 V Stau erf. = 450 m³
 Koordinaten: (RRB - Mitte)
 Ostwert: 620546,7
 Nordwert: 5797385,6

Drosselschacht
 OK 106,30 m NHN
 So Zulauf 104,90
 So Ablauf 104,90
 So Drossel 104,90
 So Schacht 104,00
 Drossel DN 60 mm
 mit Absperrschieber im Havariefall
 vor der Abaufleitung DN 400
 Gitterrostabdeckung
 3-holmiges Geländer h = 1,10 m

Anschlusspunkt
 Wasser + Stromversorgung

Übergabeschacht
 Schmutzwasser

Quelle: Auszug aus den Geobasisdaten
 der Niedersächsischen Vermessungs- und
 Katasterverwaltung
 © 2011 LGLN
 Lagebezug: ETRS89 UTM 32 N

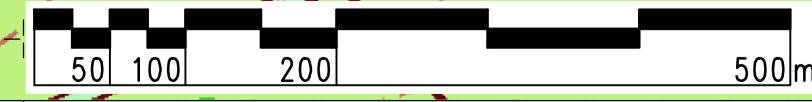

Y 619331.918
X 5796459.364

Y 622031.918
X 5796459.364

Entwurfsbearbeitung:	IPW INGENIEURPLANUNG GmbH & Co.KG Marie-Curie-Str.4a · 49134 Wallenhorst Tel.05407/880-0 · Fax 05407/880-88	Datum	Zeichen	
		bearbeitet	2015-05	Bu/Pz
		gezeichnet	2015-05	Rü/Kr
		geprüft	2015-07	Bu
		freigegeben	2015-07	Bu

Wallenhorst, Juli 2015

Niedersächsische Landesbehörde für Straßenbau und Verkehr - Regionaler Geschäftsbereich Hannover - Dorfstraße 17-19 30519 Hannover Tel.: 0511/39936-0	nachgeprüft	Aug 2015	gez. N.Bade

1	Daten RRB aktualisiert	2017-03	Pz
Nr.	Art der Änderung	Datum	Zeichen

Feststellungsentwurf
 Deckblatt ersetzt Unterlage 3, Blatt 1 vom 29.09.2015

Straßenbauverwaltung des Landes Niedersachsen		Unterlage/ Blatt-Nr.: 3/1 D
Bundesautobahn: A2 (Richtung Dortmund)	(Nächster Ort): Boimstorf	Übersichtslageplan
von Abs. 260 Stat. 3165 (Betr.-km: 151,490) bis Abs. 260 Stat. 2177 (Betr.- km: 152,488)		Maßstab: 1:5.000
PROJIS-Nr.:	104734	

BAB A2
Neubau PWC - Anlage Suer

Aufgestellt:
 Hannover, den 10.04.2017
 Niedersächsische Landesbehörde für Straßenbau und Verkehr
 regionaler Geschäftsbereich Hannover
 im Auftrage: gez. Fundheller