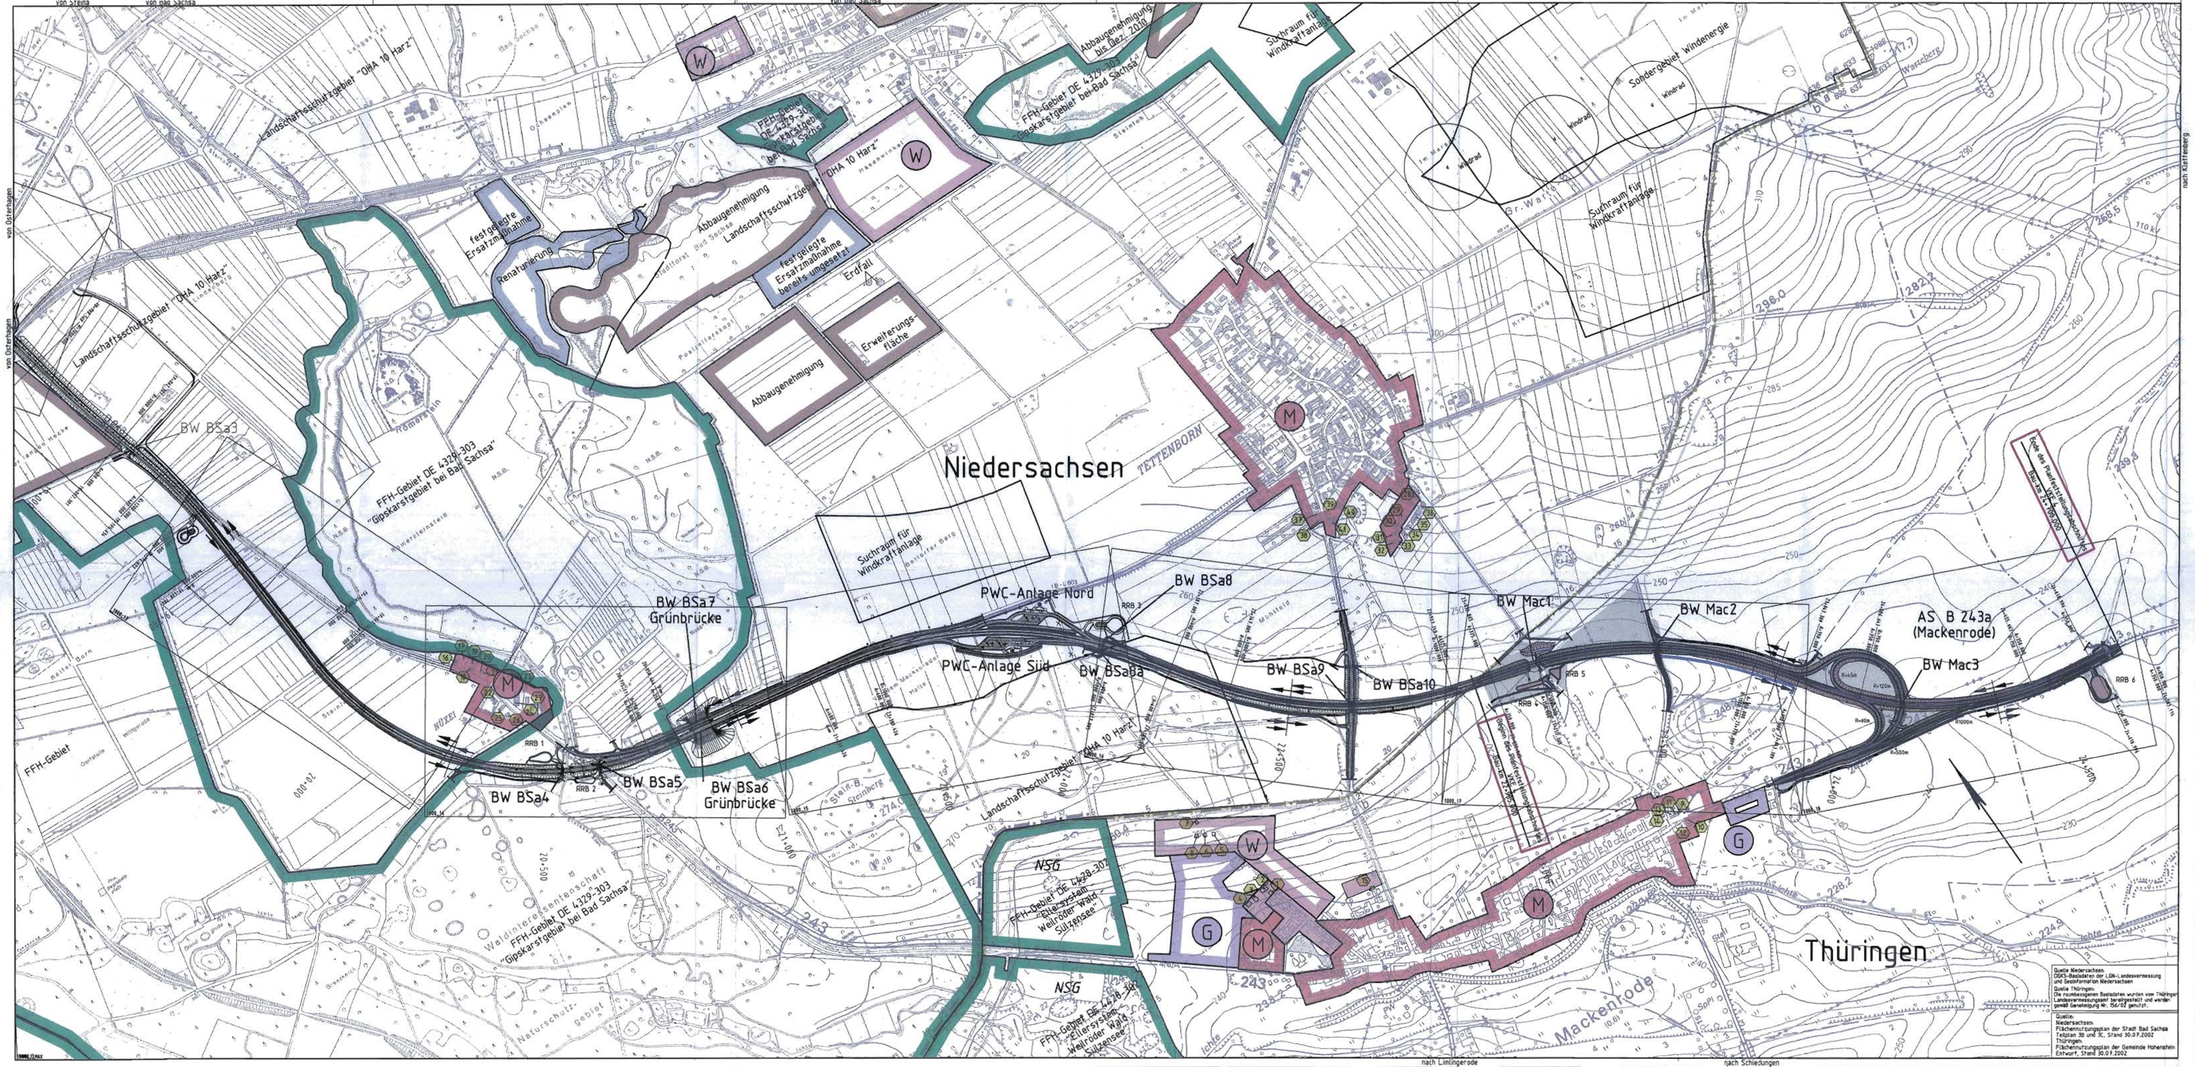

Planzeichenerklärung

- Grenze des Baufeldes
- Einschnittsböschung, Graben, Bankett, Richtungsfahrbahn, Straßenquerneigung
- Mittelstreifen, (o.— —Achse)
- Richtungsfahrbahn, Straßenquerneigung, Bankett, Dammböschung, Seitengraben, Wirtschaftsweg
- Grenze des Baufeldes
- Hw + 5000 m, Tangentenschnittpunkt mit Angabe von Gefälle (Steigung) in Prozent, Länge der Gefälle-(Steigungs-)strecke, Ausrundungshalbmesser und Stationen des Punktes.
- Gewässer mit Fließrichtung
- Drückwiderlager vorh. und gepl.
- Tiefpunkt / Hochpunkt
- vorh. Wasserleitungen / vorh. Leitung der Elektrizitätsversorgung
- vorh. Abwasserleitungen / vorh. Leitung des Fernmeldeverkehrs
- vorh. Gasleitungen
- Abbruch / Bindung Einhaltegebot
- Anrampungsnicht/Anfahrschutz
- reines und allgemeines Wohngebiet
- Kern-, Dorf- und Mischgebiet
- Gewerbe- und Industriegebiet
- Sondergebiet
- Landschaftsschutzgebiet
- Grünfläche
- Naturdenkmal
- Lärmschutzwall
- Lärmschutzwand
- Objekt-Nr.
- Wasserschutzgebiet Zone III
- Gebäudeachsen mit Grenzwertüberschreitung (Außenlärm, Tv/Lärmpegel, Aufpunkt)
- Bauwerksverzeichnis-Nummer
- Aufenthaltsbereich mit Grenzwertüberschreitung
- Aufenthaltsbereich ohne Grenzwertüberschreitung
- Bohrung
- Sinderbohrung
- Schurf
- Ausgleichs- und Ersatzmaßnahmen
- Anzahl und Richtung der Fahrstreifen
- i. Planänderung

Querschnitt der B 243 (RQ 15,5)

von Landesgrenze Niedersachsen / Thüringen bis östl. AS B 243alt (Mackenrode) von Bau-km 22+985 bis Bau-km 24+700

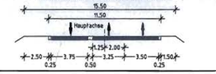

Entwurfsbearbeitung:
Grontmij | BGS
Ingenieurgesellschaft mbH
Karl-Wiechert-Allee 1 B
D-30625 Hannover
Telefon +49 511 3403-0
Telefax +49 511 3403-299

	Auftr.-Nr.	B 020199
	Datum	Zeichen
bearbeitet	Mai 2008	Lo
gezeichnet	Mai 2008	Ky
geprüft		

Hannover, den 16.05.2008

Nr.	Änderung	Datum	Aufgestellt
5.			
4.			
3.			
2.			
1.a	Ergänzung Katasterweg Grünweg	Juni 2009	Ky/Ky

PLANFESTSTELLUNG

Freistaat Thüringen
Straßenbauamt Nordthüringen

Straße: B 243 von km 1,568 (TH) bis km 3,342 (TH)
Nächster Ort: Mackenrode

Unterlage 3
Blatt Nr. 1a
Reg. Nr.

Verlegung der B 243
von Landesgrenze Niedersachsen/Thüringen bis östl. AS B 243 alt (Mackenrode)

	Datum	Zeichen
gesrüft.	04/2006	
Übersichtslageplan		
Maßstab: 1 : 5.000		

aufgestellt: Straßenbauamt Nordthüringen
i.A.
23. JUNI 2009
Leiter/in Verw.

Quelle Niedersachsen:
ODK5-Basisdaten der LGN-Landesvermessung und Geoinformation Niedersachsen

Quelle Thüringen:
Digitale Katasterdaten Basisdaten wurden von Thüringer Landesvermessungsamt bereitgestellt und weiter gemäß Genehmigung Nr. 154/08 genutzt.

Quelle:
Niedersachsen:
Flächennutzungsplan der Stadt Bad Sachsa
Teilplan 38 und 16, Stand 30.07.2002
Thüringen:
Flächennutzungsplan der Gemeinde Hohenstein
Entwurf, Stand 30.07.2002

BW Mac1, Unterführung des Grünen Bandes	
Bau-km	23+148,000
Bau-km	
ges.Stw.	= 30,00 m
LW	= 5,00 m
Br. zw. d. Gel.	= 14,25 m
Kreuzungswinkel Neubau	= 100,000 gon

BW Mac2, Unterführung Wirtschaftsweg	
Bau-km	23+485,468
Bau-km	422+199,089
LW	= 7,50 m
LH	= 5,50 m
Br. zw. d. Gel.	= 14,25 m
Kreuzungswinkel Neubau	= 100,000 gon

Querschnitt des Wirtschaftsweges am Friedhof Mackenrode gemäß RLW und ARS 28/2003

Querschnitt der B 243 alt an der AS Mackenrode

Querschnitt Q1 der einstreifigen Rampe

Querschnitt Q4 der zweistreifigen Rampe

BW Mac3 Überführung Verbindungsrampe	
Bau-km	24+176,533
Bau-km	289+498,883
LW	= 14,00 m (Sichtweite)
LH	= 4,70 m
Br. zw. d. Gel.	= 12,25 m
Kreuzungswinkel Neubau	= 99,1953 gon

Querschnitt der Straßenbrücke Mac3

Querschnitt des Wirtschaftsweges an der AS Mackenrode gemäß RLW und ARS 28/2003