


# BAB 39 STRASSENQUERSCHNITT

25+226 bis 26+669  
29+382 bis 30+267

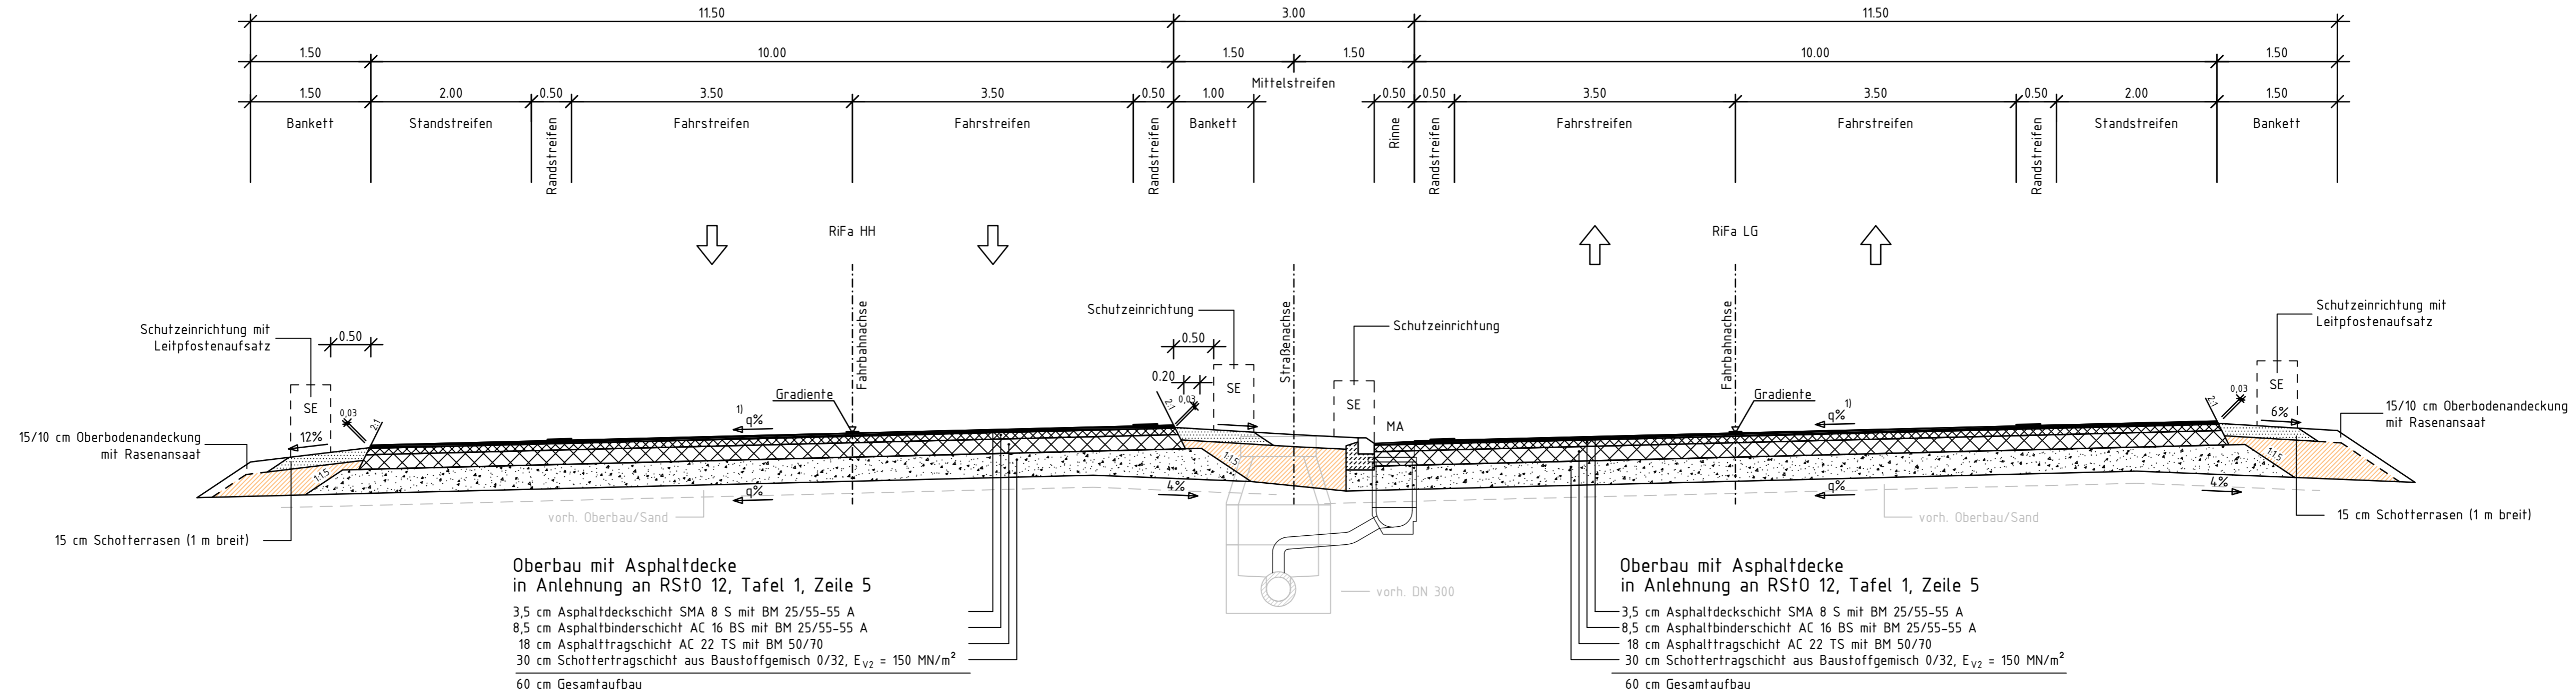

1) Regelquerneigung 2,5%, Abweichung gemäß Rampenband