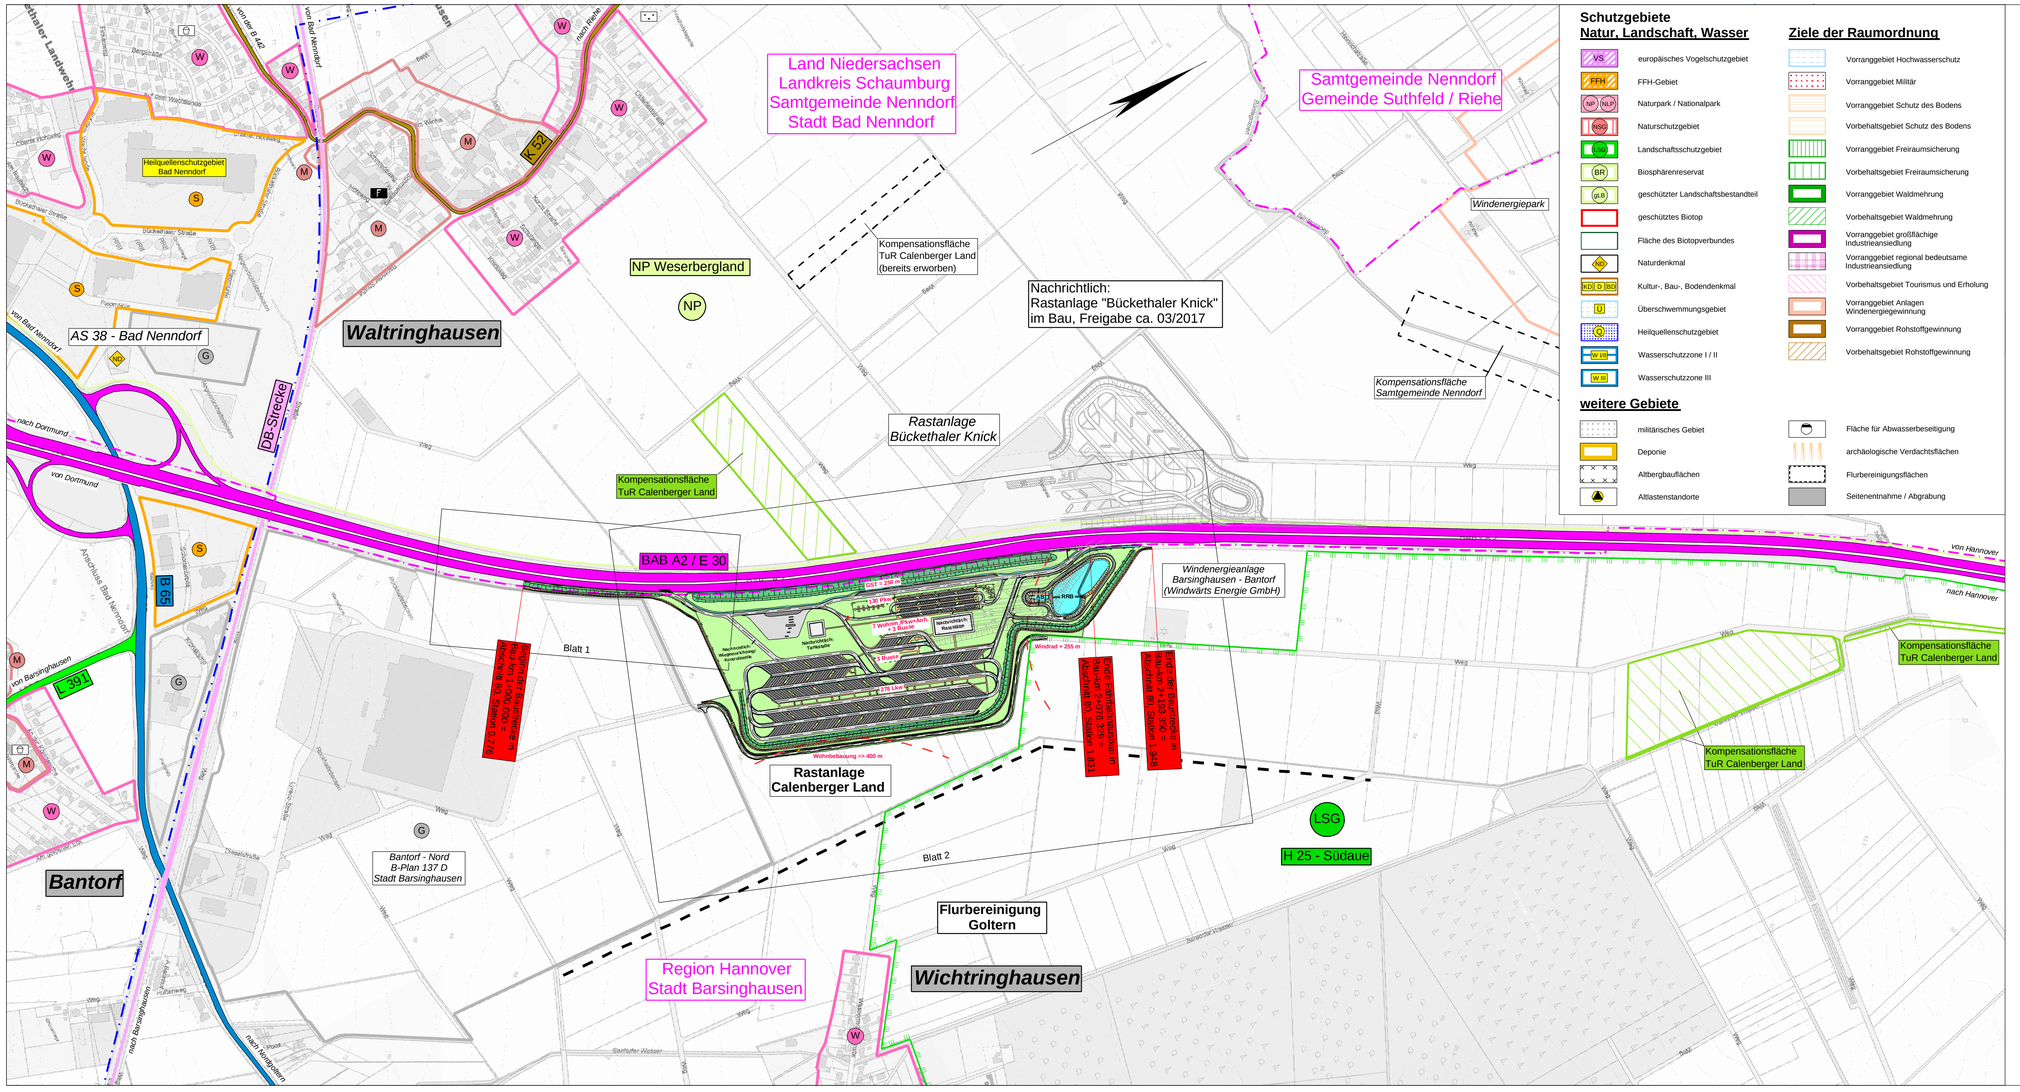

Schutzgebiete

Natur, Landschaft, Wasser

- VS — europäisches Vogelschutzgebiet
- FFH — FFH-Gebiet
- NP / NLP — Naturpark / Nationalpark
- NSG — Naturschutzgebiet
- LSG — Landschaftsschutzgebiet
- BR — Biosphärenreservat
- gLB — geschützter Landschaftsbestandteil
- geschütztes Biotop
- Fläche des Biotopverbundes
- ND — Naturdenkmal
- KD / D / BD — Kultur-, Bau-, Bodendenkmal
- Ü — Überschwemmungsgebiet
- Q — Heilquellenschutzgebiet
- W III — Wasserschutzzone I / II
- W III — Wasserschutzzone III

Ziele der Raumordnung

- Vorranggebiet Hochwasserschutz
- Vorranggebiet Militär
- Vorranggebiet Schutz des Bodens
- Vorbehaltsgebiet Schutz des Bodens
- Vorranggebiet Freiraumsicherung
- Vorbehaltsgebiet Freiraumsicherung
- Vorranggebiet Waldmehrung
- Vorbehaltsgebiet Waldmehrung
- Vorranggebiet großflächige Industrieansiedlung
- Vorranggebiet regional bedeutsame Industrieansiedlung
- Vorbehaltsgebiet Tourismus und Erholung
- Vorranggebiet Anlagen Windenergiegewinnung
- Vorranggebiet Rohstoffgewinnung
- Vorbehaltsgebiet Rohstoffgewinnung

weitere Gebiete

- militärisches Gebiet
- Deponie
- Altbergbauflächen
- Altlastenstandorte
- Fläche für Abwasserbeseitigung
- archäologische Verdachtsflächen
- Flurbereinigungsflächen
- Seitenentnahme / Abgrabung

Zeichenerklärung

Planung

- Baumaßnahme zweibahnig
- Baumaßnahme einbahnig
- Knotenpunkt planfrei
- Knotenpunkt plangleich
- Knotenpunkt teilplangleich
- Knotenpunkt plangleich / Knotenpunkt plangleich (Kreisverkehr)
- Großbauwerk
- Tunnel
- Variante

Straßennetz

vorhanden	geplant	
A 2		Bundesautobahn
B 65		Bundesstraße
L 391		Landesstraße / Staatsstraße
K 32		Kreisstraße
		kommunale Straße
		Rückbau

Gebiete und Flächen

vorhanden	geplant	
W	W	reines und allgemeines Wohngebiet, Kleinsiedlungsgebiet
M	M	Kerngebiet, Dorfgebiet, Mischgebiet
G	G	Gewerbegebiet
S	S	Sondergebiet
		Gemeindebedarf

Verwaltung

- Bundesgrenze
- Landesgrenze
- Regierungsbezirksgrenze
- Kreisgrenze
- Gemeindegrenze

Entwurfsbearbeitung:
Ing. - Büro für Vermessung und Tiefbau
Wietbrock u. Reckemeyer
Kaiserstraße 25 31785 Hameln
Tel.: 05151/41320 - Fax: 032221507099
mail: post@ingenieure-wr.de

	Datum	Zeichen
bearbeitet	Jan. 2017	Reckemeyer
gezeichnet	Jan. 2017	Schierholz
geprüft:	18.01.2017	

Niedersächsische Landesbehörde für Straßenbau und Verkehr
- Regionaler Geschäftsbereich Hannover -
Dorfstraße 17-19
30519 Hannover
Tel.: 0511/399 36-0

bearbeitet	
nachgeprüft:	28.02.2017 gez. Ptz

Nr.	Art der Änderung	Datum	Zeichen

FESTSTELLUNGSENTWURF

Straßenbauverwaltung des Landes Niedersachsen

BAB A 2 Abs. 80 , Stat. 0.776 bis Abs. 80 , Stat. 1.948

PROJIS-Nr.: 104727

Unterlage / Blatt-Nr. 3 / 1

Übersichtslageplan

Maßstab: 1 : 5 000

Erweiterung der Rastanlage Calenberger Land

Bau-km 1+000,000 - 2+193,350

aufgestellt:
Niedersächsische Landesbehörde für Straßenbau und Verkehr
- Regionaler Geschäftsbereich Hannover -

Hannover, den 01.03.2017

im Auftrag: . . . gez. Fundheller . . .