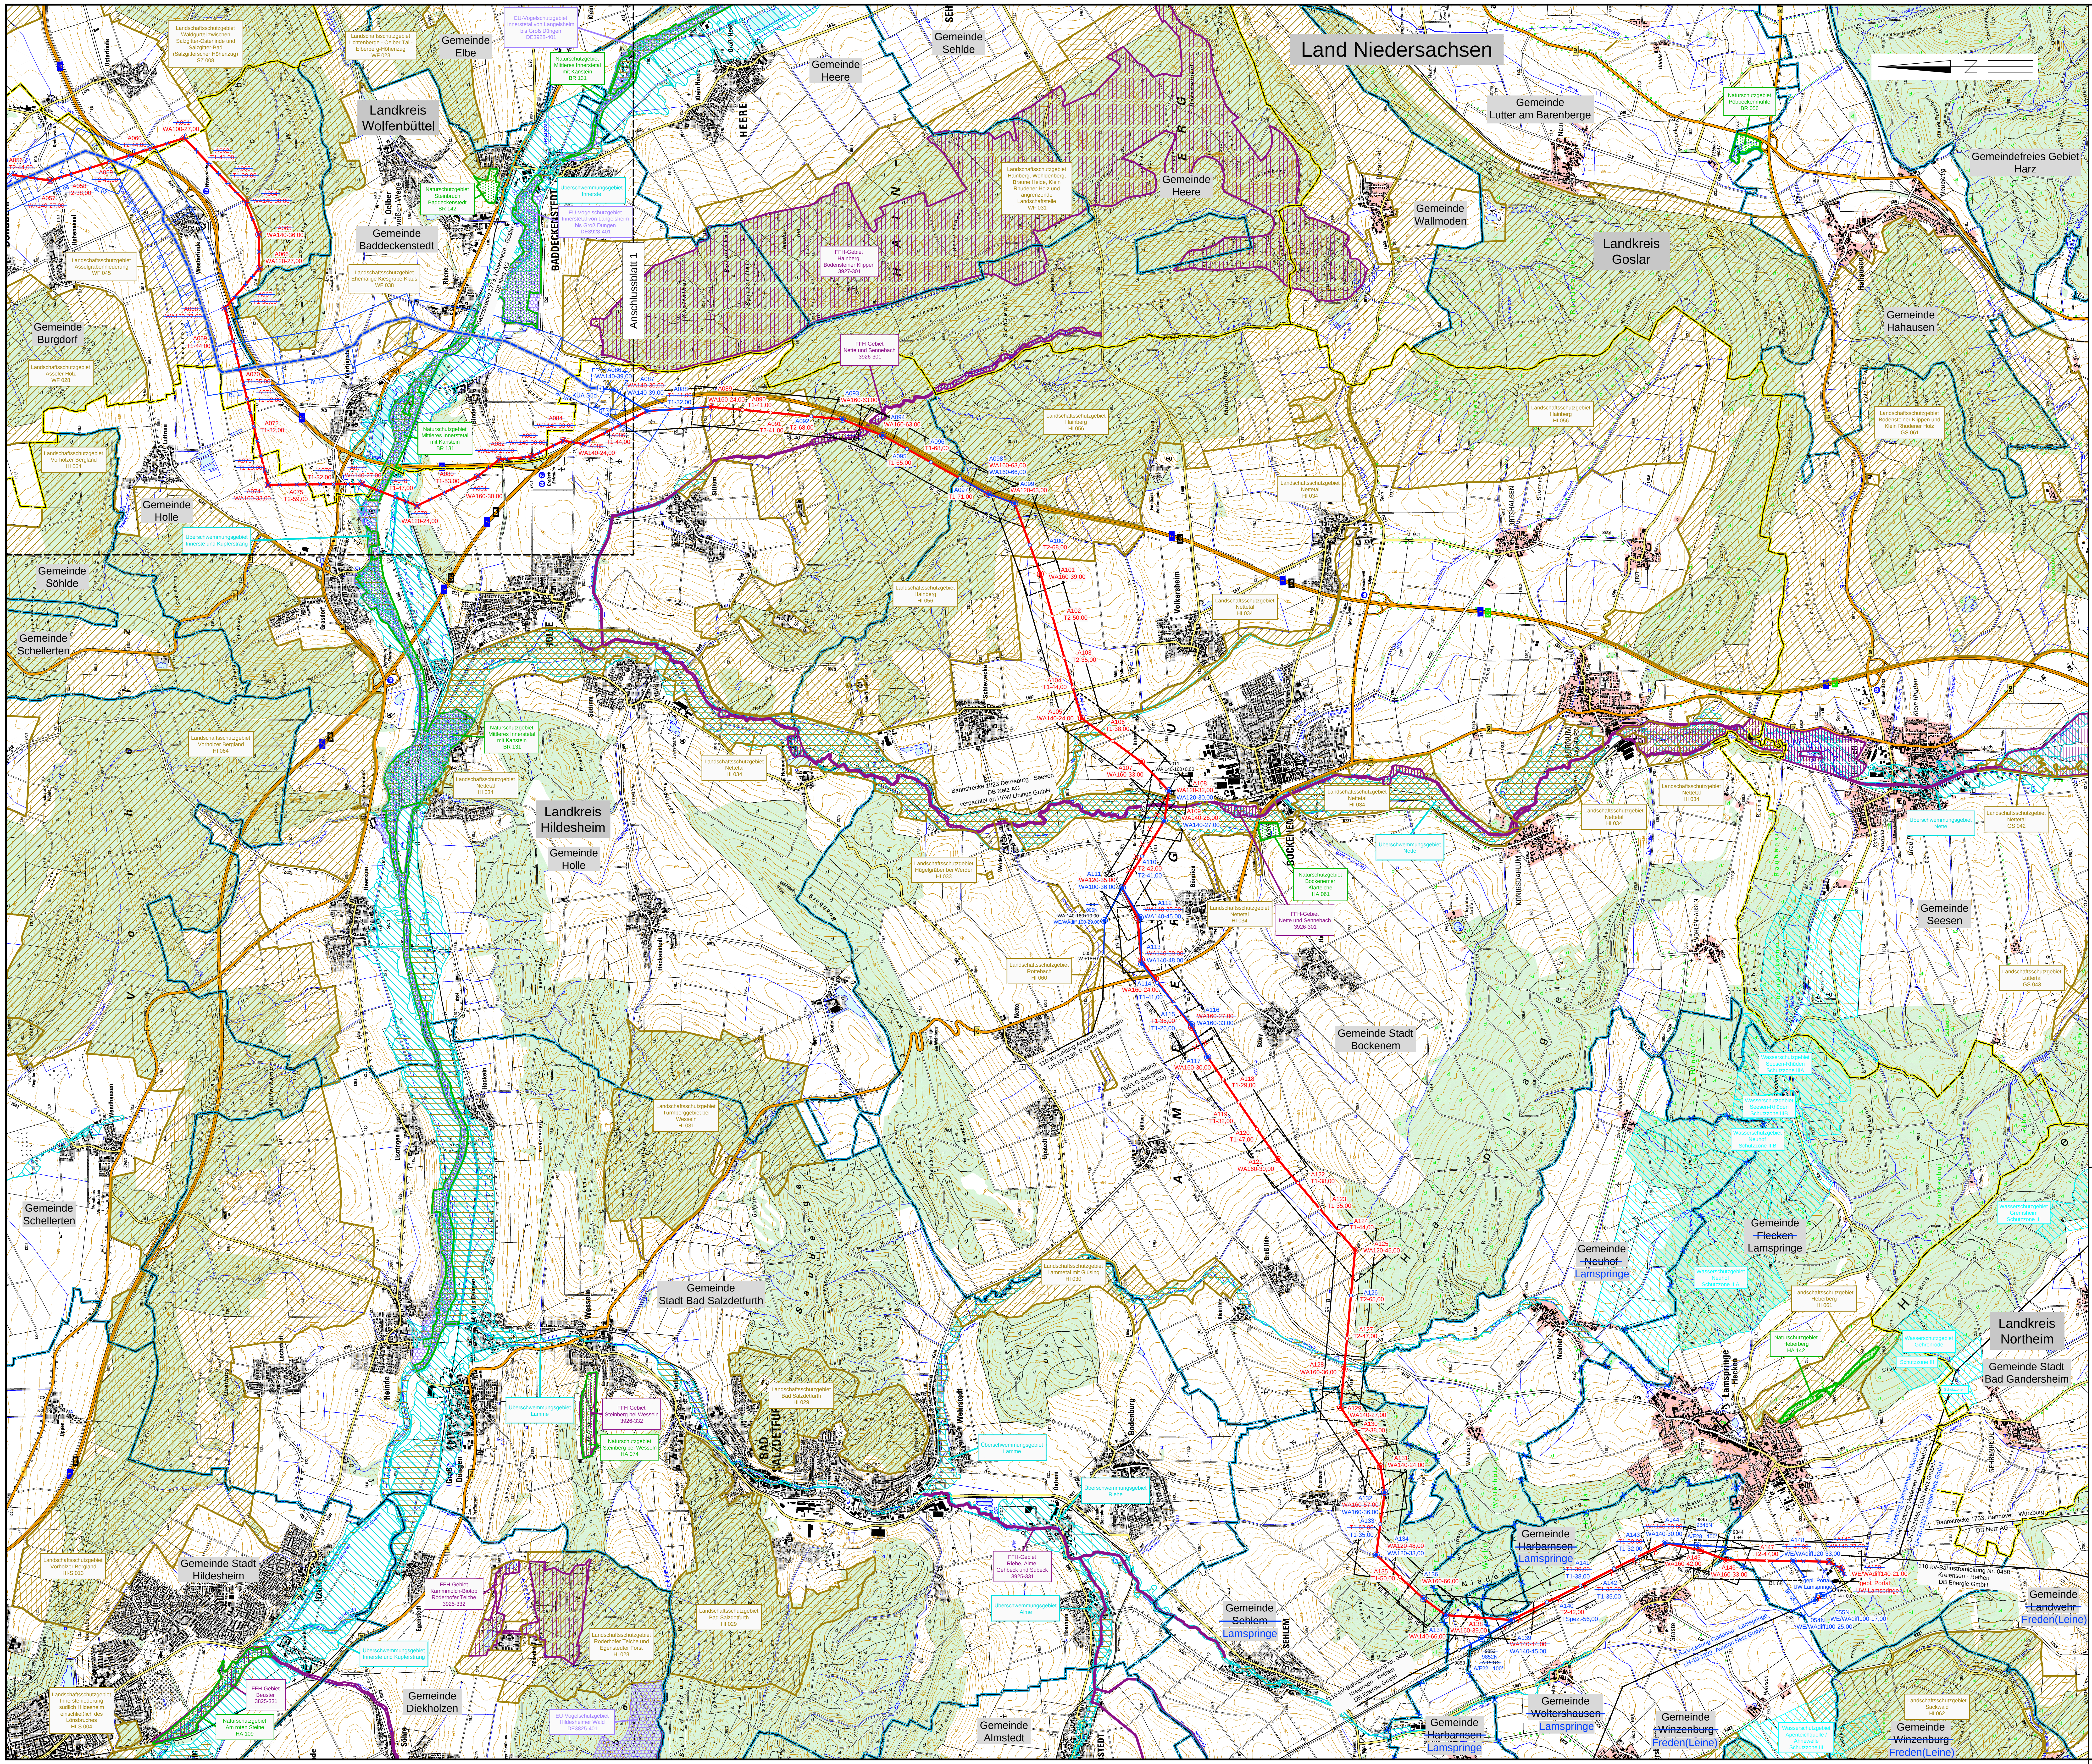
Land Niedersachsen
Landkreis Wolfenbüttel
Landkreis Hildesheim
Landkreis Goslar
Landkreis Northeim
Gemeinde Elbe
Gemeinde Heere
Gemeinde Sehlde
Gemeinde Lutter am Barenberge
Gemeinde Wallmoden
Gemeindefreies Gebiet Harz
Gemeinde Hahausen
Gemeinde Baddeckenstedt
Gemeinde Burgdorf
Gemeinde Holle
Gemeinde Söhlde
Gemeinde Schellerten
Gemeinde Seesen
Gemeinde Stadt Bockenem
Gemeinde Stadt Bad Salzdetfurth
Gemeinde Stadt Hildesheim
Gemeinde Diekholzen
Gemeinde Almstedt
Gemeinde ~~Schlem~~ Lamspringe
Gemeinde ~~Harbarnsen~~ Lamspringe
Gemeinde ~~Woltershausen~~ Lamspringe
Gemeinde ~~Neuhof~~ Lamspringe
Gemeinde ~~Flecken~~ Lamspringe
Gemeinde ~~Winzenburg~~ Freden(Leine)
Gemeinde ~~Landwehr~~ Freden(Leine)
Gemeinde Stadt Bad Gandersheim
Anschlussblatt 1
Landschaftsschutzgebiet Waldgürtel zwischen Salzgitter-Osterlinde und Salzgitter-Bad (Salzgitterscher Höhenzug) SZ 008
Landschaftsschutzgebiet Lichtenberge - Oelber Tal - Elberberg-Höhenzug WF 023
EU-Vogelschutzgebiet Innerstetal von Langelsheim bis Groß Düngen DE3928-401
Naturschutzgebiet Mittleres Innerstetal mit Kanstein BR 131
Naturschutzgebiet Steinbruch Baddeckenstedt BR 142
Überschwemmungsgebiet Innerste
Landschaftsschutzgebiet Asselgrabenniederung WF 045
Landschaftsschutzgebiet Ehemalige Kiesgrube Klaus WF 038
Landschaftsschutzgebiet Asseler Holz WF 028
Landschaftsschutzgebiet Vorholzer Bergland HI 064
Überschwemmungsgebiet Innerste und Kupferstrang
FFH-Gebiet Hainberg, Bodensteiner Klippen 3927-301
FFH-Gebiet Nette und Sennebach 3926-301
Landschaftsschutzgebiet Hainberg, Wohldenberg, Braune Heide, Klein Rhüdener Holz und angrenzende Landschaftsteile WF 031
Landschaftsschutzgebiet Hainberg HI 056
Landschaftsschutzgebiet Nettetal HI 034
Landschaftsschutzgebiet Nettetal GS 042
Landschaftsschutzgebiet Bodensteiner Klippen und Klein Rhüdener Holz GS 061
Naturschutzgebiet Pöbbeckenmühle BR 056
Überschwemmungsgebiet Nette
Naturschutzgebiet Bockenemer Klärteiche HA 061
Landschaftsschutzgebiet Hügelgräber bei Werder HI 033
Landschaftsschutzgebiet Rottebach HI 060
Bahnstrecke 1823 Derneburg - Seesen DB Netz AG verpachtet an HAW Linings GmbH
110-kV-Leitung Abzweig Bockenem LH-10-1138, E.ON Netz GmbH
20-kV-Leitung (WEVG Salzgitter GmbH & Co. KG)
Landschaftsschutzgebiet Turmberggebiet bei Wesseln HI 031
Landschaftsschutzgebiet Lammetal mit Glüsing HI 030
Landschaftsschutzgebiet Bad Salzdetfurth HI 029
Überschwemmungsgebiet Lamme
Überschwemmungsgebiet Riehe
Überschwemmungsgebiet Alme
FFH-Gebiet Steinberg bei Wesseln 3926-332
Naturschutzgebiet Steinberg bei Wesseln HA 074
FFH-Gebiet Riehe, Alme, Gehbeck und Subeck 3925-331
FFH-Gebiet Kammmolch-Biotop Röderhofer Teiche 3925-332
Landschaftsschutzgebiet Röderhofer Teiche und Egenstedter Forst HI 028
Landschaftsschutzgebiet Vorholzer Bergland HI-S 013
Landschaftsschutzgebiet Innersteniederung südlich Hildesheim einschließlich des Lönsbruches HI-S 004
FFH-Gebiet Beuster 3825-331
Naturschutzgebiet Am roten Steine HA 109
EU-Vogelschutzgebiet Hildesheimer Wald DE3825-401
Wasserschutzgebiet Seesen-Rhüden Schutzzone IIIA
Wasserschutzgebiet Seesen-Rhüden Schutzzone IIIB
Wasserschutzgebiet Neuhof Schutzzone IIIB
Wasserschutzgebiet Neuhof Schutzzone IIIA
Wasserschutzgebiet Gremsheim Schutzzone III
Wasserschutzgebiet Gehrenrode Schutzzone III
Landschaftsschutzgebiet Luttertal GS 043
Landschaftsschutzgebiet Heberberg HI 061
Naturschutzgebiet Heberberg HA 142
Landschaftsschutzgebiet Sackwald HI 062
Wasserschutzgebiet Apenteichquelle / Annewelle Schutzzone III
Bahnstrecke 1733, Hannover - Würzburg DB Netz AG
110-kV-Bahnstromleitung Nr. 0458 Kreiensen - Rethen DB Energie GmbH
110-kV-Leitung Godenau - Lamspringe LH-10-1222, Avacon Netz GmbH
110-kV-Leitung Lamspringe - Münchehof
110-kV-Leitung Godenau - Münchehof LH-10-1045, E.ON Netz GmbH
LH-10-1223, Avacon Netz GmbH
gepl. Portal UW Lamspringe
~~gepl. Portal UW Lamspringe~~
KÜA Süd
A056 ~~T2-44,00~~
A057 ~~WA140-27,00~~
A058 ~~T2-38,00~~
A059 ~~T2-41,00~~
A060 ~~T2-44,00~~
A061 ~~WA100-27,00~~
A062 ~~T1-41,00~~
A063 ~~T1-29,00~~
A064 ~~WA140-30,00~~
A065 ~~WA140-36,00~~
A066 ~~WA120-27,00~~
A067 ~~T1-38,00~~
A068 ~~WA120-27,00~~
A069 ~~T1-44,00~~
A070 ~~T1-35,00~~
A071 ~~T1-32,00~~
A072 ~~T1-32,00~~
A073 ~~T1-29,00~~
A074 ~~WA100-33,00~~
A075 ~~T2-59,00~~
A076 ~~T1-32,00~~
A077 ~~WA140-27,00~~
A078 ~~T1-47,00~~
A079 ~~WA120-24,00~~
A080 ~~T1-53,00~~
A081 ~~WA160-30,00~~
A082 ~~WA140-27,00~~
A083 ~~WA140-30,00~~
A084 ~~WA140-33,00~~
A085 ~~WA140-24,00~~
A086 ~~T1-44,00~~
A086 WA140-39,00
A087 ~~WA140-30,00~~ WA140-39,00
A088 ~~T1-41,00~~ T1-32,00
A089 WA160-24,00
A090 T1-41,00
A091 T2-41,00
A092 T2-68,00
A093 WA160-63,00
A094 WA160-63,00
A095 T1-65,00
A096 T1-68,00
A097 T1-71,00
A098 ~~WA160-63,00~~ WA160-66,00
A099 WA120-63,00
A100 T2-68,00
A101 WA160-39,00
A102 T2-50,00
A103 T2-35,00
A104 T1-44,00
A105 WA140-24,00
A106 T1-38,00
A107 WA160-33,00
011 WA 140-160+0,00
A108 ~~WA120-32,00~~ WA120-30,00
A109 ~~WA140-26,00~~ WA140-27,00
A110 ~~T2-42,00~~ T2-41,00
A111 ~~WA120-35,00~~ WA100-36,00
006 006N ~~WA 140-160+10,00~~ WE/WAdiff 100-29,00
A112 ~~WA140-39,00~~ WA140-45,00
A113 ~~WA140-39,00~~ WA140-48,00
005 TW +18+0
A114 ~~WA160-24,00~~ T1-41,00
A115 ~~T1-35,00~~ T1-26,00
A116 ~~WA160-27,00~~ WA160-33,00
A117 WA160-30,00
A118 T1-29,00
A119 T1-32,00
A120 T1-47,00
A121 WA160-30,00
A122 T1-38,00
A123 T1-35,00
A124 T1-44,00
A125 WA120-45,00
A126 T2-65,00
A127 T2-47,00
A128 WA160-36,00
A129 WA140-27,00
A130 T2-38,00
A131 WA140-24,00
A132 ~~WA160-57,00~~ WA160-36,00
A133 ~~T1-62,00~~ T1-35,00
A134 ~~WA120-48,00~~ WA120-33,00
A135 T1-50,00
A136 WA160-66,00
A137 WA140-66,00
A138 WA160-39,00
A139 ~~WA140-44,00~~ WA140-45,00
9852 9852N A 150+3 A/E22...100°
9853 T +6
A140 T2-42,00 TSpez.-56,00
A141 ~~T1-39,00~~ T1-38,00
A142 ~~T1-33,00~~ T1-35,00
A143 ~~T1-30,00~~ T1-32,00
A144 ~~WA140-29,00~~ WA140-30,00
9845 9845N T +6 A/E28...100°
9844 T +9
A145 WA160-42,00
A146 WA160-33,00
A147 T2-47,00
A148 ~~T1-47,00~~ WE/WAdiff120-33,00
A149 ~~WA140-27,00~~
A150 ~~WE/WAdiff140-21,00~~
055 T -4+ 0,0
055N WE/WAdiff100-17,00
054N WE/WAdiff100-25,00
053 T -2
Bl. 06
Bl. 07
Bl. 08
Bl. 09
Bl. 10
Bl. 11
Bl. 12
Bl. 13
Bl. 14
Bl. 15
Bl. 16
Bl. 38.1
Bl. 39
Bl. 40
Bl. 41
Bl. 42
Bl. 43
Bl. 44
Bl. 45
Bl. 46
Bl. 48
Bl. 49
Bl. 50
Bl. 51
Bl. 52
Bl. 53
Bl. 54
Bl. 55
Bl. 56
Bl. 57
Bl. 58
Bl. 59
Bl. 60
Bl. 61
Bl. 62
Bl. 63
Bl. 64
Bl. 65
Bl. 66
Bl. 67
Bl. 68
Bl. 68.1
N

Anlage 2.1

380-kV-Leitung
Wahle - Mecklar

Teilabschnitt A: UW Wahle - UW Lamspringe, LH-10-3033

Übersichtsplan

Mast A056 - UW Lamspringe

Deckblatt

Legende:

A047N WE/WAdiff140-22,00 — Mastnummern, Masttyp
Abspannmast
Tragmast
Trassenachse
A044 T1-33,00 — A045 T1-30,00 — A046 WA160-19,00 — KÜA Nord
Bl. 19
Bl. 20
Blattschnitt
Freileitung
Erdkabel
Blattnummer vom Lage-/Grunderwerbsplan

Grenzen:

Land
Landkreis
Stadt/Gem.
Rückbau Hoch- und Mittelsp.-Ltg.
Flurbereinigung

Schutzgebiete:

EU-Vogelschutzgebiet
Naturschutzgebiet
Landschaftsschutzgebiet
FFH-Gebiet
Wasserschutzgebiet
Überschwemmungsgebiet

Darstellung in blau entspricht Deckblattänderung

Quellvermerk: © GeoBasis-DE / BKG (2010)

Planfeststellungsunterlage

Aufgestellt
Bayreuth, 06.12.2017

Satzungsgemäß ausgelegen in der Zeit
vom ....
bis ....

Zeit und Ort der Auslegung sind vor Auslegung ortsüblich bekannt gemacht worden

Gemeinde: ....

Dienstsiegel/Unterschrift ....

Planfeststellungsbehörde

Firma	Maßstab:	Einheit:
K2E K2 Engineering GmbH	1:25000	Meter

		Datum	Name
	Bearb.	20.06.2013	Vocht
	Gepr.	25.06.2013	König
	Zustand		Gültig
	Org.-Einheit ANO		

Zust.	Änderung	Datum	Name	Blatt:
A	Deckblatt	26.07.17	HV	2/2