



Rückbau 220-kV-Leitung Stade - Sottrum LH-14-2142 Übersichtsplan Mast Nr. 116 - Mast Nr. 999 DECKBLATT

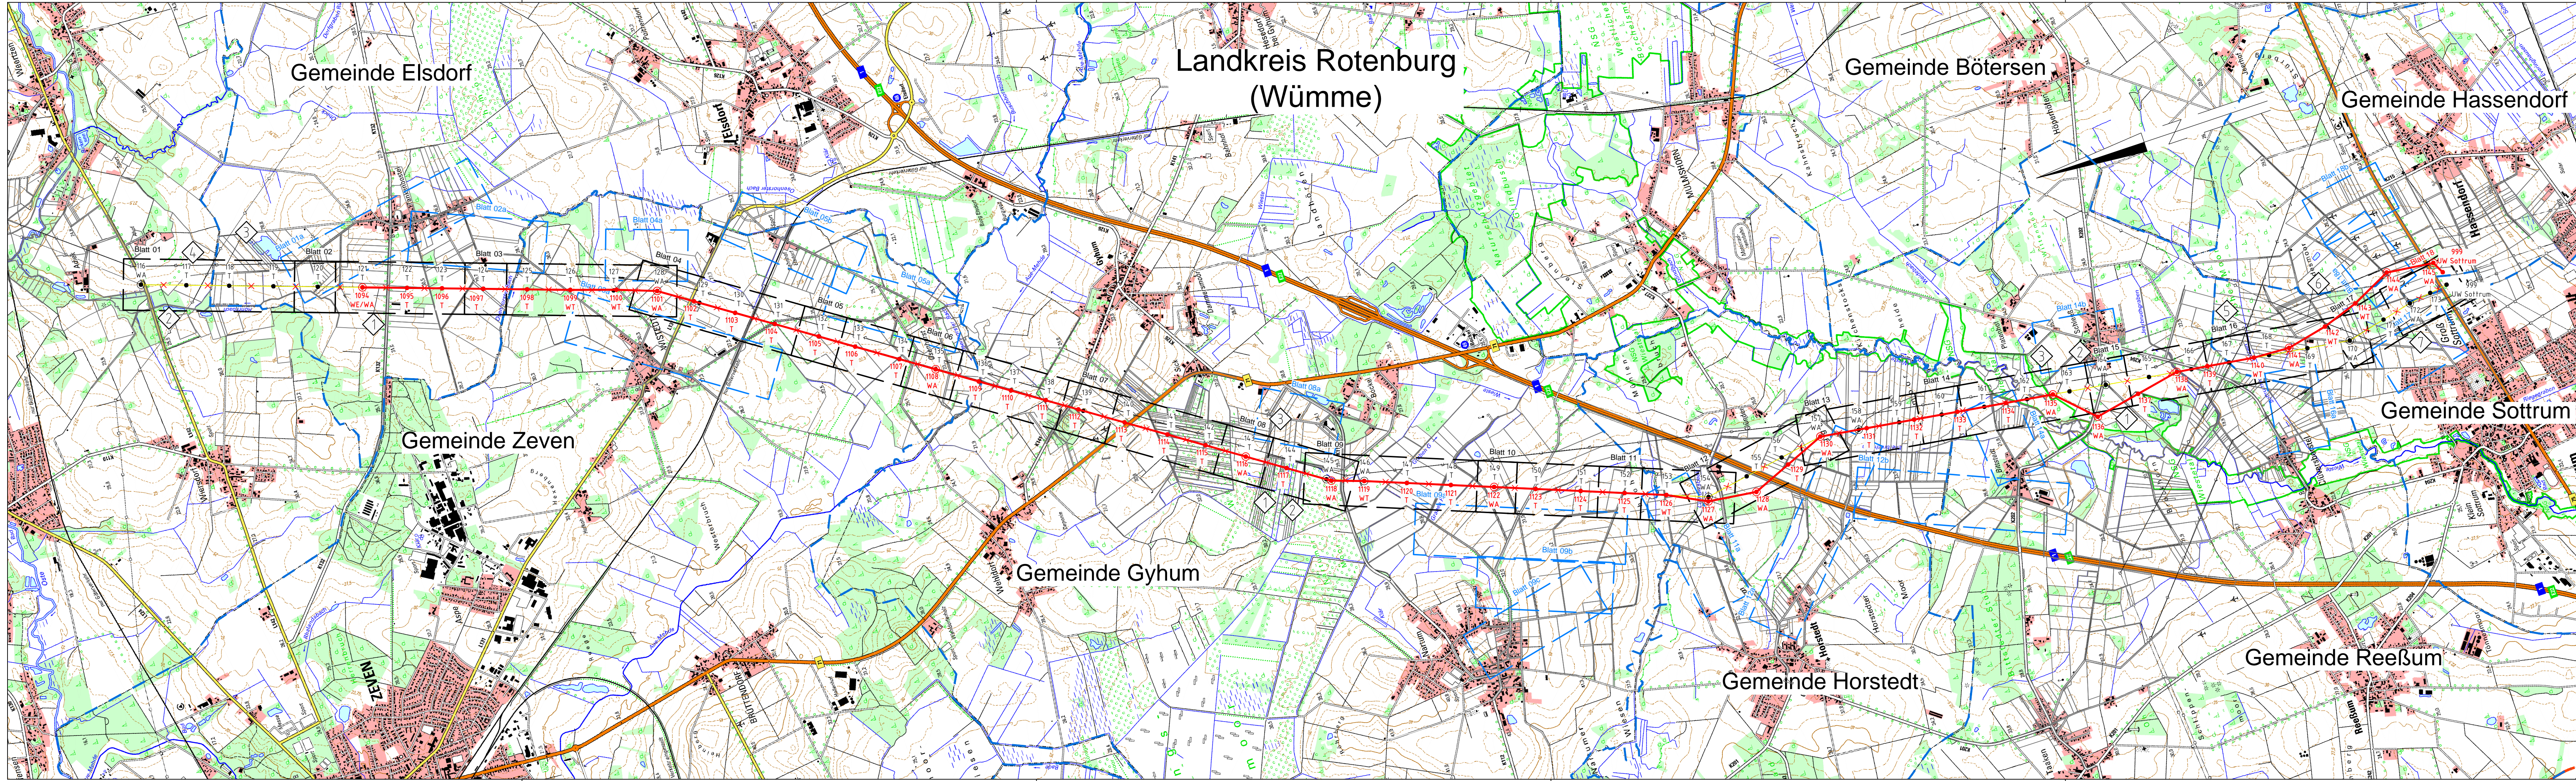

Legende:

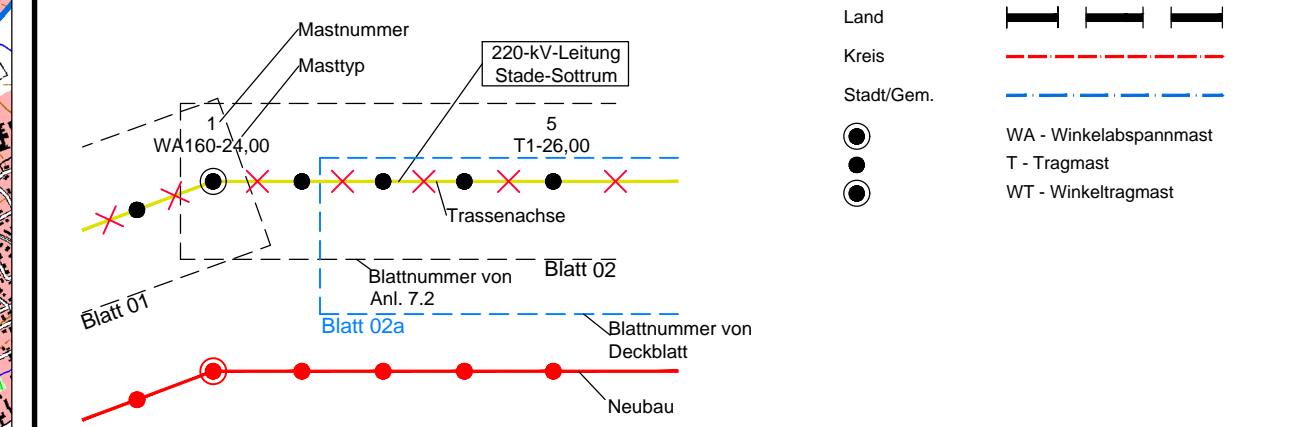

Bezeichnung Leitung:

- ◊ LH-14-3111 380-kV-Leitung Stade-Landesbergen, Abschnitt 3: Elsdorf-Sottrum (TenneT TSO)
- ◊ LH-14-2142 220-kV-Leitung Stade-Sottrum, Rückbau (TenneT TSO)
- ◊ LH-14-3100 380-kV-Leitung Sottrum-Dollern, (TenneT TSO) Parallelleitung
- ◊ LH-14-1195 110-kV-Leitung Mast Nr. 023-Mast Nr. 024, Abzweig Zeven, (Avacon AG)
- ◊ BL 469 110-kV-Bahnstromleitung Mast Nr. 5551-Mast Nr. 5552 Ritterhude-Rotenburg, (DB Energie GmbH)
- ◊ 1192 110-kV-Leitung Mast Nr. 004-Mast Nr. 006 Sottrum-Sittensen, (Avacon AG)
- ◊ LH-14-2144 220-kV-Farge-Sottrum, (TenneT TSO) Parallelleitung

Quellvermerk: Auszug aus den Geobasisdaten der Niedersächsischen Vermessungs- und Katasterverwaltung © 2017 LGLN

Planfeststellungsunterlage

Aufgestellt von: **Bayern AG, TenneT TSO GmbH**
Datum: **15.05.2019**

Satzungsgemäß ausgelegen in der Zeit vom ... bis ...
Zeit und Ort der Auslegung sind vor Auslegung ortsüblich bekannt gemacht worden.
Gemeinde:

EQOS Energie Deutschland GmbH
Wolfenstraße 29
D-88400 Biberach
Leitungsplanung

Blatt	Blatttitel	Datum	Name
1	Blatttitel	15.05.2019	Wunder
2	Blatttitel	15.05.2019	Neumann
3	Blatttitel	15.05.2019	Neumann
4	Blatttitel	15.05.2019	Neumann
5	Blatttitel	15.05.2019	Neumann
6	Blatttitel	15.05.2019	Neumann
7	Blatttitel	15.05.2019	Neumann
8	Blatttitel	15.05.2019	Neumann
9	Blatttitel	15.05.2019	Neumann
10	Blatttitel	15.05.2019	Neumann
11	Blatttitel	15.05.2019	Neumann
12	Blatttitel	15.05.2019	Neumann
13	Blatttitel	15.05.2019	Neumann
14	Blatttitel	15.05.2019	Neumann
15	Blatttitel	15.05.2019	Neumann
16	Blatttitel	15.05.2019	Neumann
17	Blatttitel	15.05.2019	Neumann
18	Blatttitel	15.05.2019	Neumann

Tennet
Taking power further

Maßstab: **1 : 25000**
Einheit: **Meter**

Dienststempel/Unterschrift: