


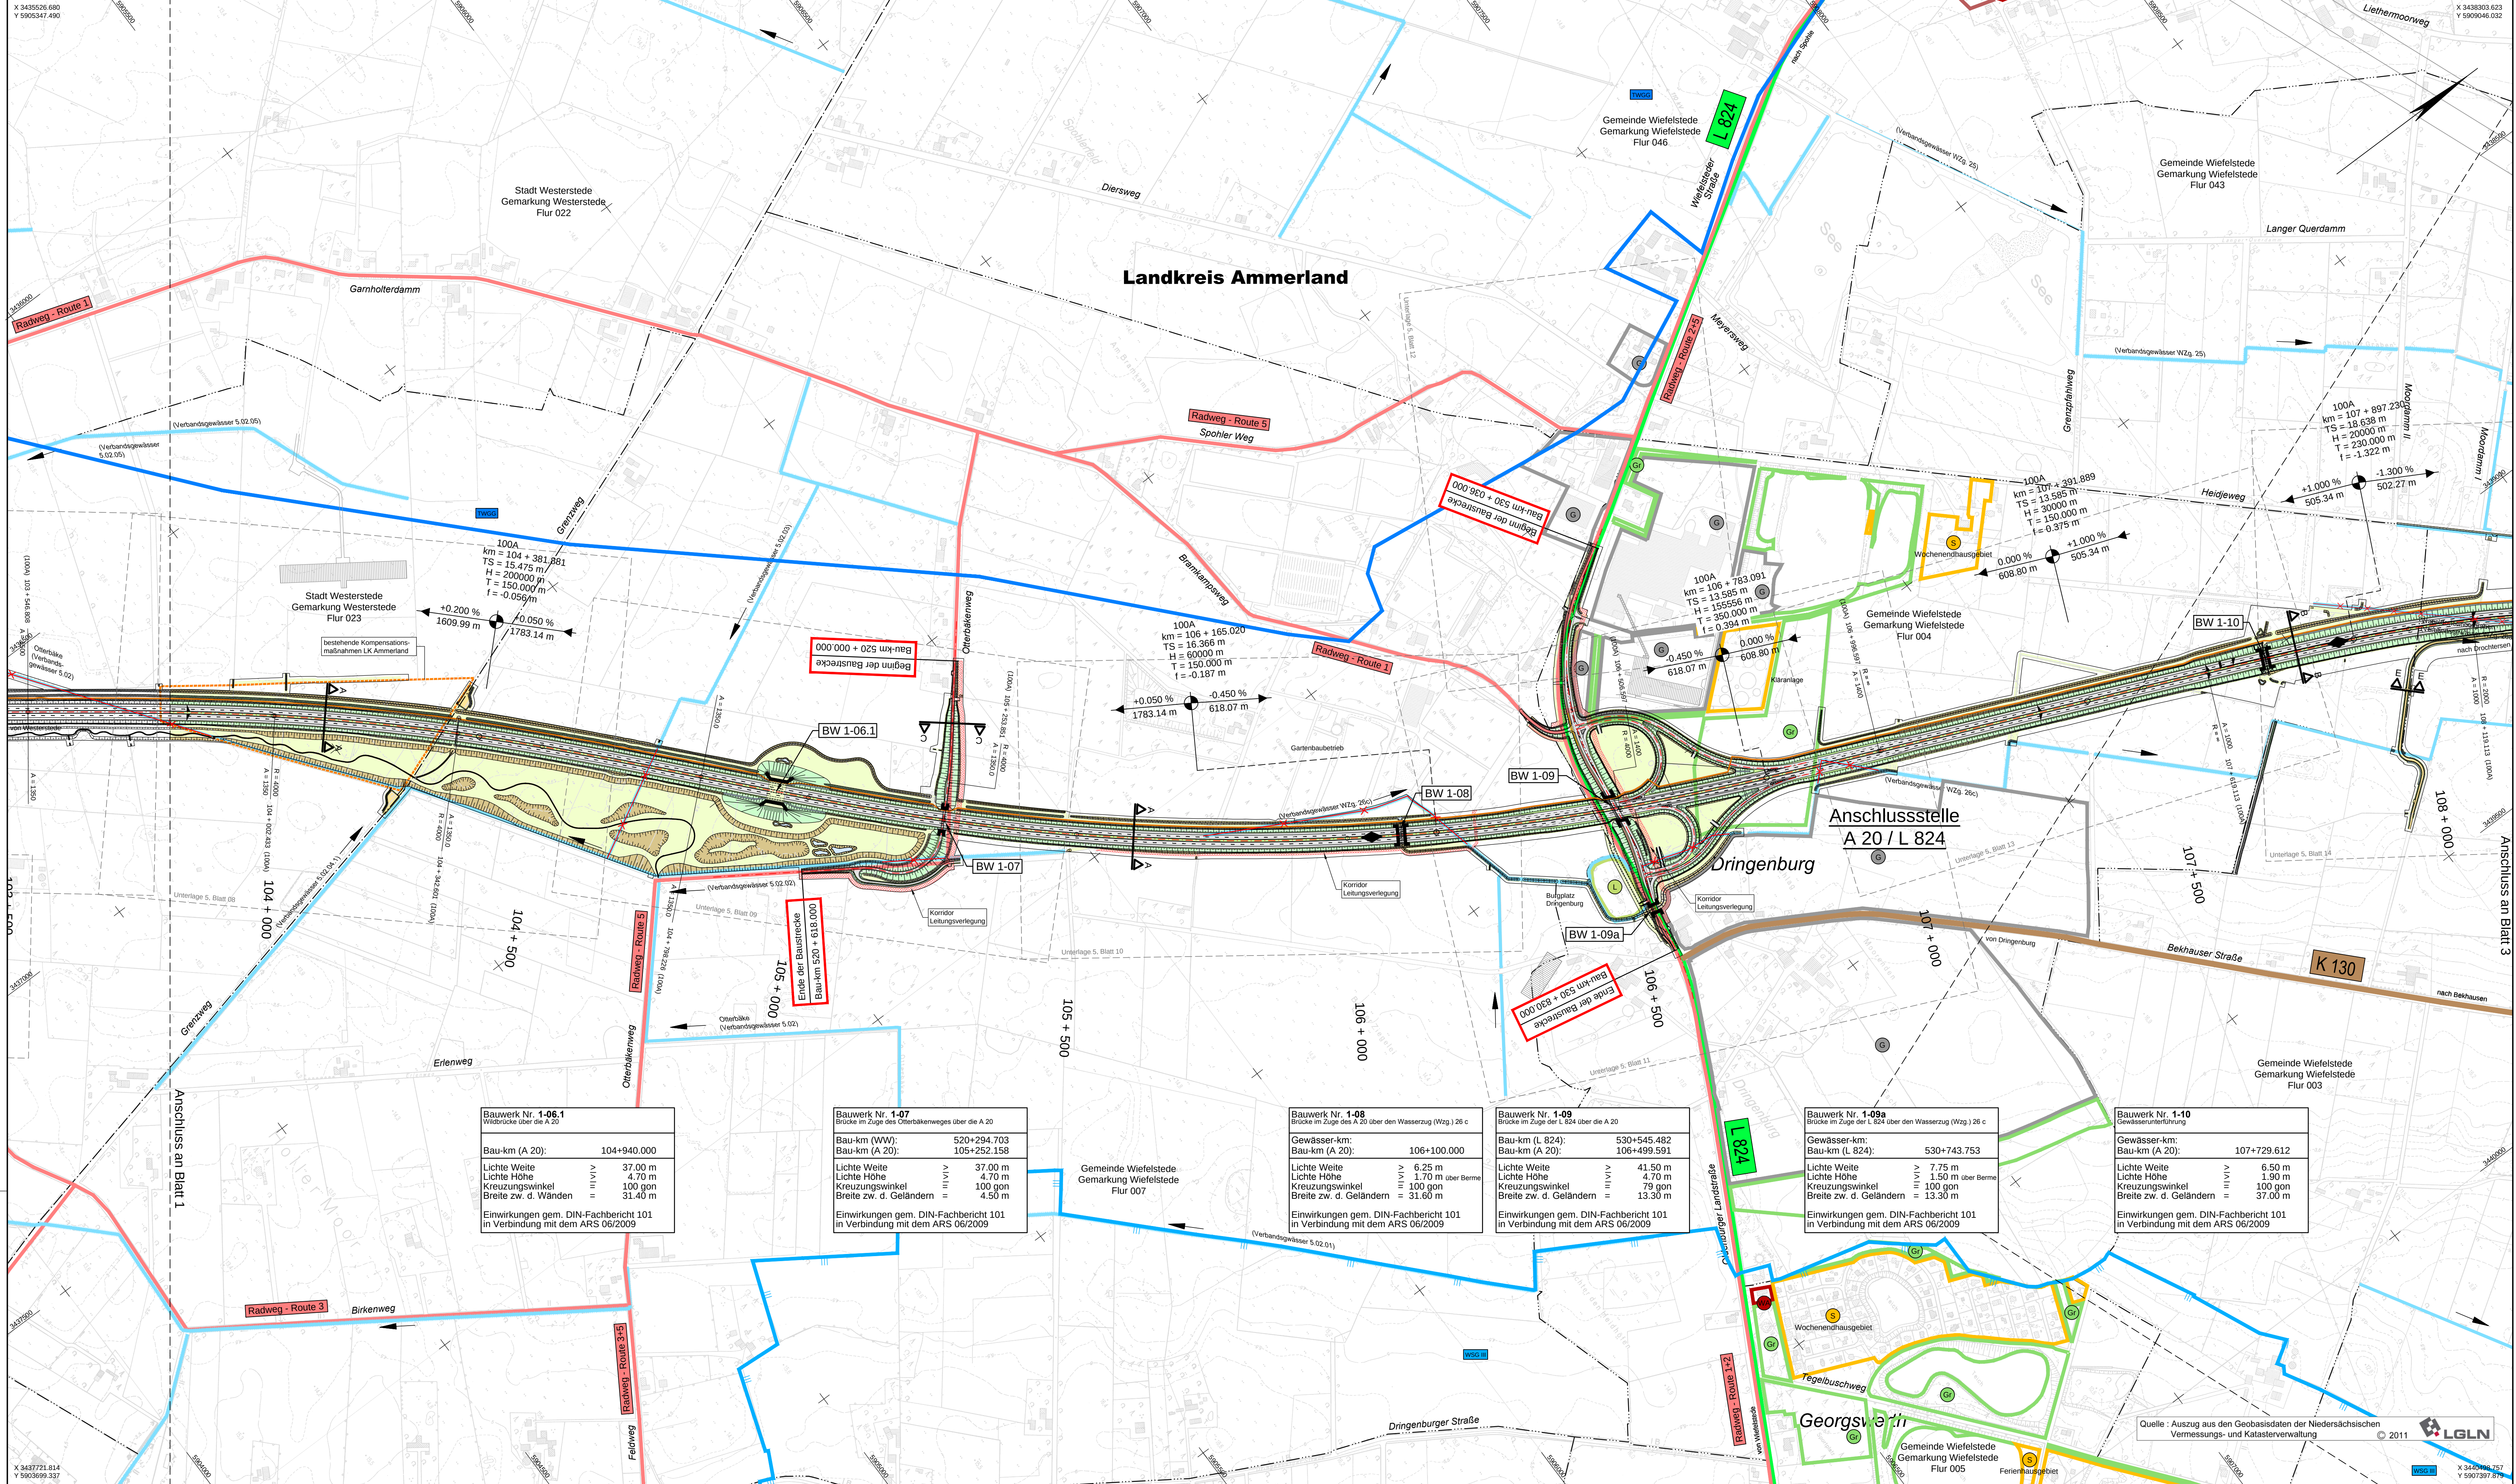


Zeichenerklärung

	Gemeindegrenze		Grünfläche
	Flurgrenze		reines und allgemeines Wohngebiet, Kleinsiedlungsgebiet
	Einseitigfahrbahn		Kerngebiet, Dorfgebiet, Mischgebiet
	Fahrbahn		Gewerbegebiet
	Mittelstreifen		Sondergebiet (Schulen, Heime, Krankenhäuser)
	Fahrbahn		Landschaftsschutzgebiet, Naturschutzgebiet, FFH-Gebiet
	Dämmboschung		Vorantriebsgebiet Erhöhung
	Geländehochpunkt mit Angabe von Azimut, Station, Höhe, Ausrichtung, Tangentenlänge, Stich, Gefälle (Steigung) in Prozent, Länge der Gefälle (Steigung) / Strecke des Punktes		Wasserschutzgebiet mit Angabe der Zone
	Gewässer mit Fließrichtung		Trinkwassergewinnungsgebiet
	Brückenwiderlager		Überschwemmungsgebiet
	Lärmschutzwall		Autobahn
	Gewässer Rückbau		Kreisstraße
			Bahnstrecke
			Radwegroute

ausgewiesen durch den LK Ammerland
Route 1 - Ammerlandroute Ost
Route 2 - Fleischer Himmweg
Route 3 - Rhododendronroute West
Route 4 - Westerstede-Radweg
Route 5 - Wäldchenweg
Route 7 - Jaderweg

Entwurfsverfasser:		Datum	Zeichen
	Michaelstraße 24 20459 Hamburg Telefon: 040/3 49 62 99-0 Telefax: 040/3 49 62 99-90	bearbeitet 04/2015	BuF
		gezeichnet 04/2015	Han
		geprüft 10.04.2015	gez. I.V. Kohl

5.			
4.			
3.			
2.			
1.			
Nr.		Datum	Aufgestellt

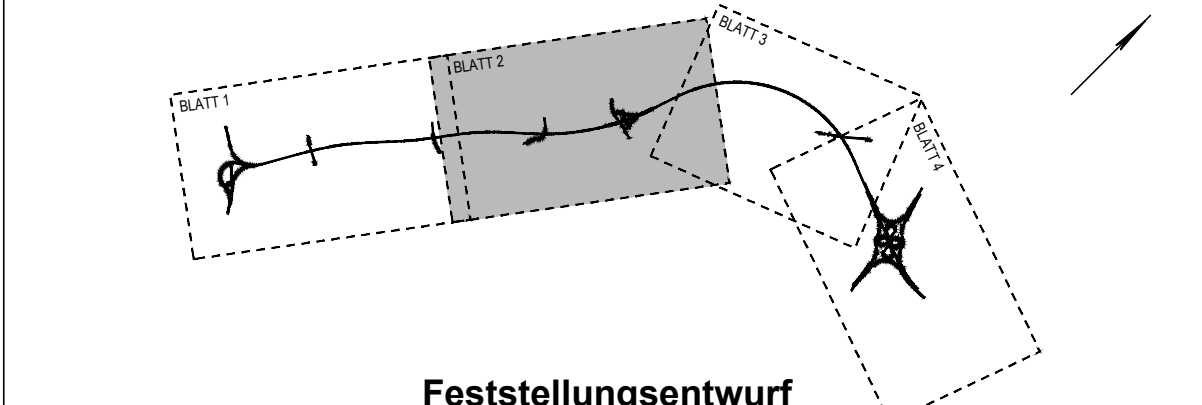

Küstenautobahn

Straßenbauverwaltung des Landes Niedersachsen		Unterlage 3
Bundesautobahn: A 20	Streckenabschnitt: Westerstede - Drochtersen	Blatt Nr. 2
Teilstrecke: A 28 bei Westerstede - A 29 bei Jaderberg		Reg. Nr.
		Datum
		Zeichen

A 20 von Westerstede bis Drochtersen	Übersichtslageplan
von der A 28 bei Westerstede bis zur A 29 bei Jaderberg Bau-km 100+000,000 bis Bau-km 113+000,000	von Bau-km 103+810 bis Bau-km 108+195
Maßstab 1: 5.000	

Aufgestellt:
Odenburg, den 28.04.2015
Niedersächsische Landesbehörde für Straßenbau und Verkehr
Geschäftsbereich Odenburg
Im Auftrag: gez. Mannil

