


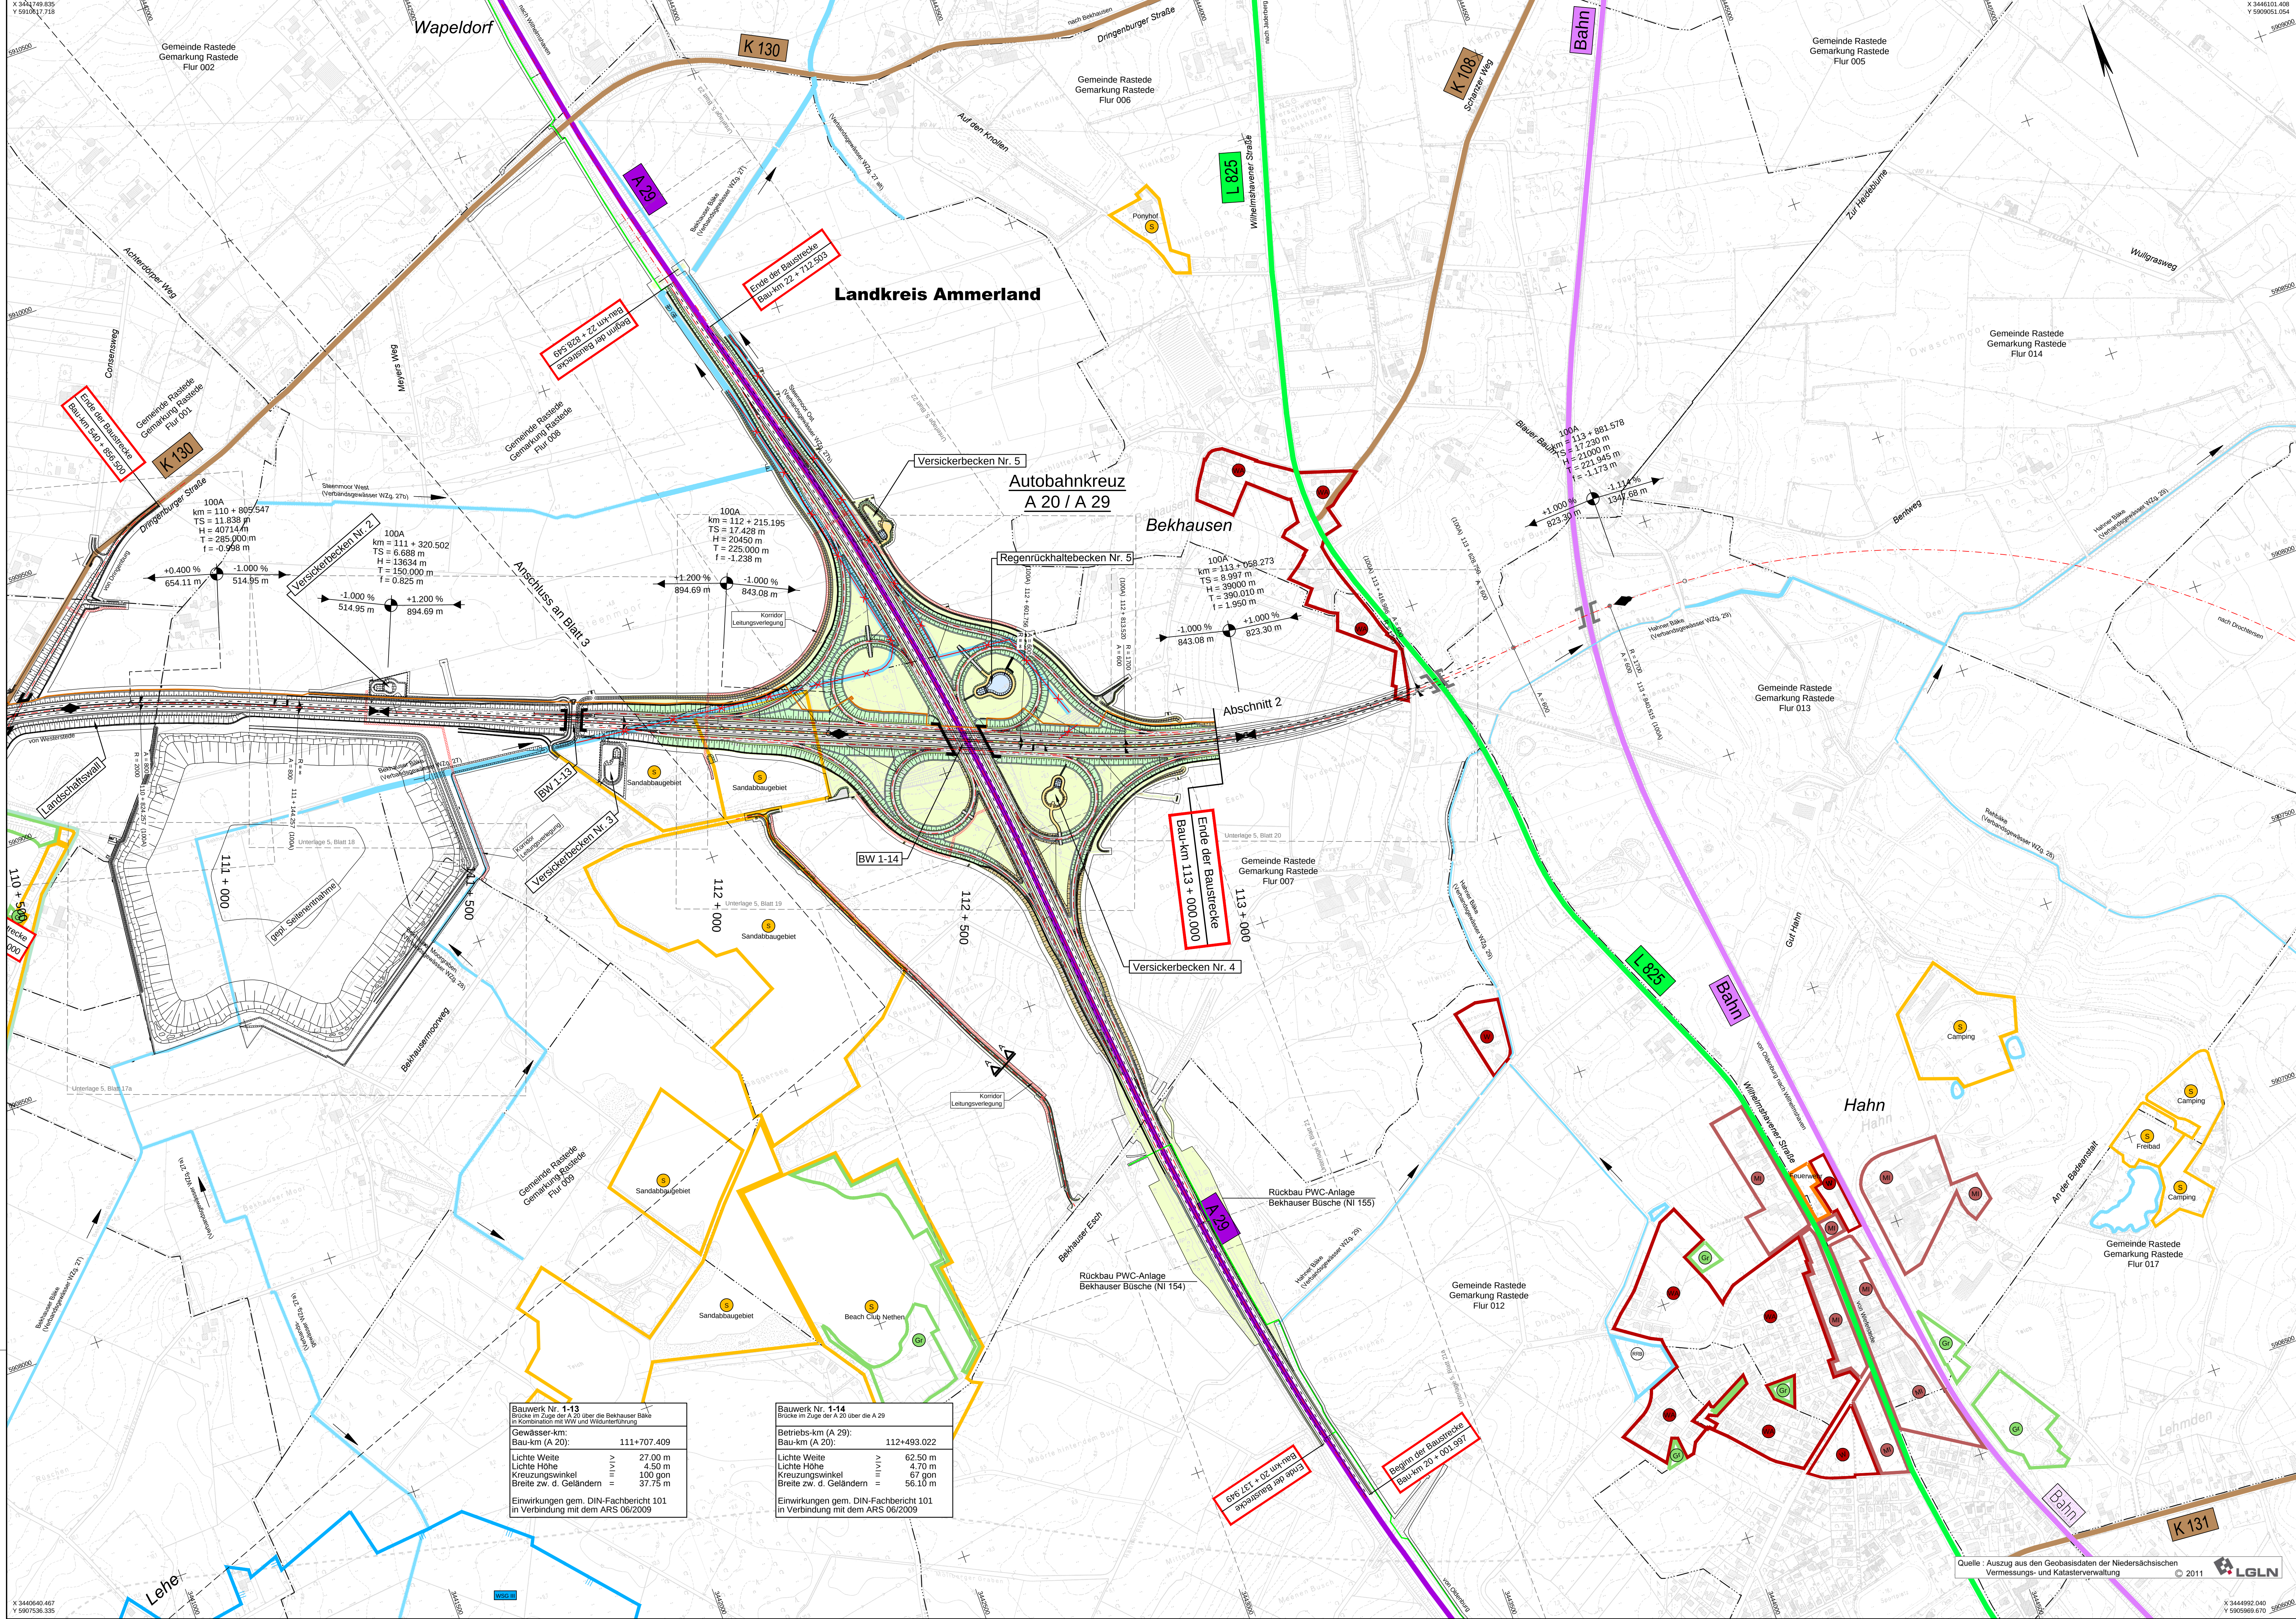


Zeichenerklärung

	Gemarkungsgrenze		Grünfläche
	Einzeltrassenabgrenzung		reines und allgemeines Wohngebiet, Kleingartengebiet
	Einzeltrassenabgrenzung		Kerngebiet, Dorfgemeinschaftsgebiet
	Einzeltrassenabgrenzung		Mischgebiet
	Einzeltrassenabgrenzung		Landwirtschaftsgebiet
	Einzeltrassenabgrenzung		Sondergebiet (Schule, Heim, Krankenhaus)
	Einzeltrassenabgrenzung		Landwirtschaftsgebiet, Naturschutzgebiet bzw. FFH-Gebiet
	Einzeltrassenabgrenzung		Vorranggebiet Erholung
	Einzeltrassenabgrenzung		Wasserschutzgebiet mit Angabe der Zone
	Einzeltrassenabgrenzung		Trinkwassergewinnungsgebiet
	Einzeltrassenabgrenzung		Überschwemmungsgebiet
	Einzeltrassenabgrenzung		Autobahn
	Einzeltrassenabgrenzung		Landesstraße
	Einzeltrassenabgrenzung		Kreisstraße
	Einzeltrassenabgrenzung		Bundesstraße
	Einzeltrassenabgrenzung		Radwegroute

Entwurfsverfasser:		Datum	Zeichen
		bearbeitet 04/2015	Buf
		gezeichnet 04/2015	Han
		geprüft:	
		10.04.2015	gez. I.V. Kohl

5.					
4.					
3.					
2.					
1.					
Nr.				Datum	Aufgestellt

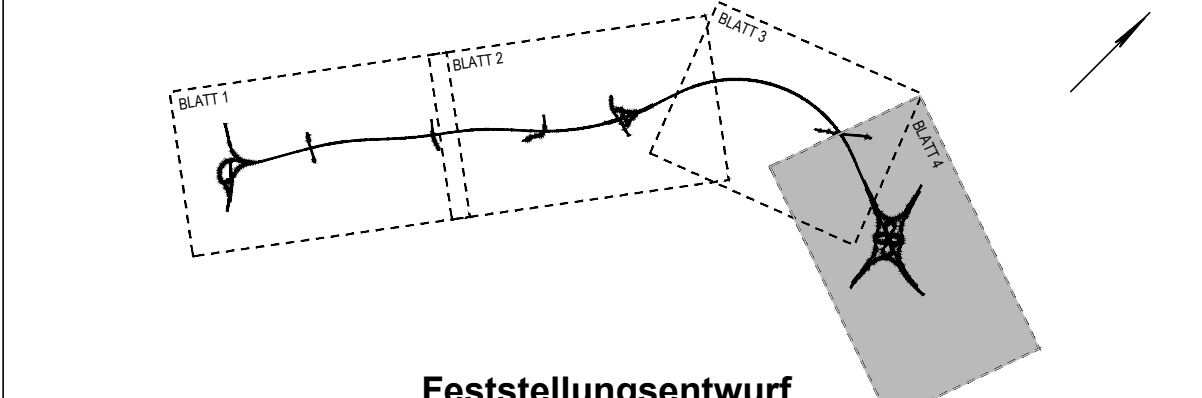

Feststellungsentwurf

Straßenbauverwaltung des Landes Niedersachsen		Unterlage 3
Bundesautobahn: A 20		Blatt Nr.: 4
Streckenabschnitt: Westerstede - Drochtersen		Reg. Nr.
Teilstrecke: A 28 bei Westerstede - A 29 bei Jaderberg		Datum
		Zeichen

A 20 von Westerstede bis Drochtersen		nachgeprüft 04/2015 WK
- Abschnitt 1 - von der A 28 bei Westerstede bis zur A 29 bei Jaderberg Bau-km 100+000,000 bis Bau-km 113+000,000		Übersichtslageplan von Bau-km 111+840 bis Bau-km 113+000 Maßstab 1: 5.000

Aufgestellt: Odenburg, den 28.04.2015 Niedersächsische Landesbehörde für Straßenbau und Verkehr Geschäftsbereich Odenburg		
in Auftrag: GEZ, Mannl		