


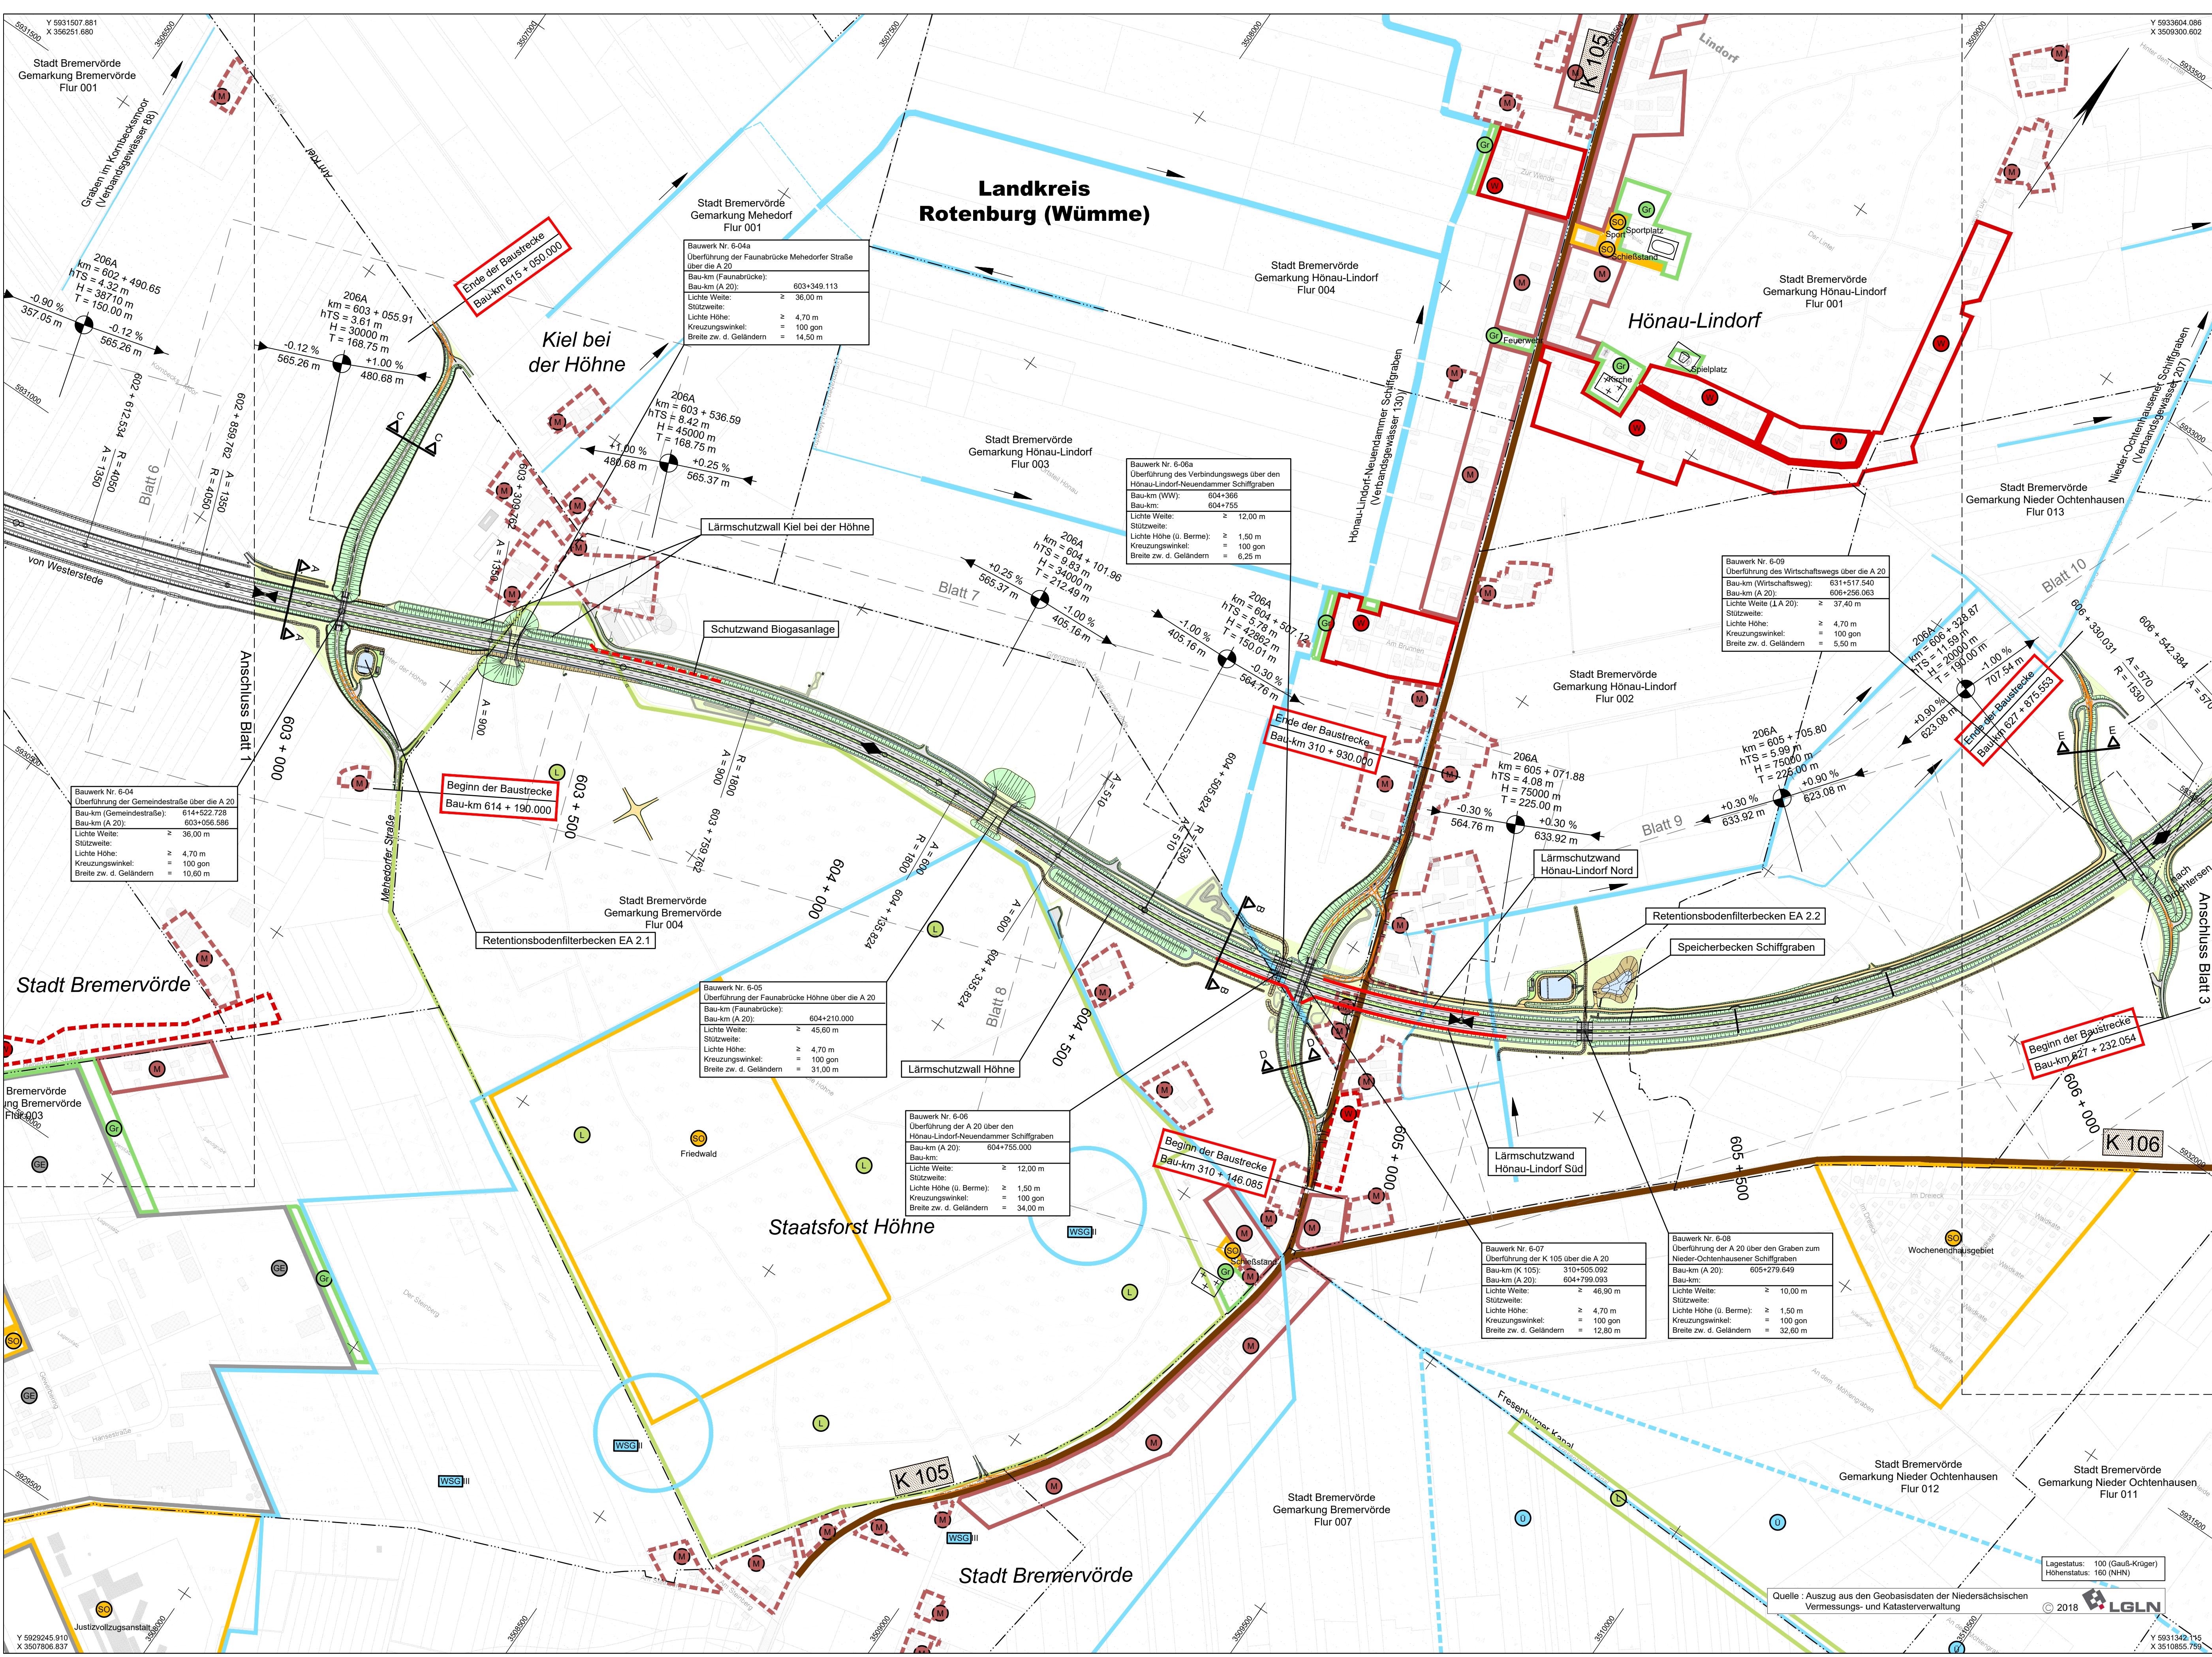

Zeichenerklärung

Planung:

- Einschnittsböschung
- Fahrbahn
- Mittelstreifen
- Fahrbahn
- Dammböschung
- Hochpunkt / Tiefpunkt
- Gefällebruchpunkt mit Angabe von Achsennummer, Station, Höhe, Ausrichtungsbauwerk, Tangentiallänge, Gefälle (Steigung) in Prozent, Länge der Gefälle (Steigungs-) Strecke des Punktes
- Brückenwiderlager
- Schutzwand

Kataster:

- Gemeindegrenze
- Gemarkungsgrenze
- Flurgrenze

Lärmschutz:

- Lärmschutzwand
- Lärmschutzwand

Straßensatz (vorhanden):

- Bundesstraße
- Landesstraße
- Kreisstraße
- Bahn

Schutzgebiete, Natur, Landschaft, Wasser:


- Grünfläche
- Landesschutzgebiet bzw. Naturschutzgebiet
- DE 2320-332 FFH-Gebiet mit Bezeichnung
- Überschwebungsgebiet
- Wasserschutzgebiet mit Angabe der Zone
- Gewässer mit Fließrichtung

Gebiete und Flächen:

- reines und allgemeines Wohngebiet, Kleinsiedlungsgebiet
- Kerngebiet, Dorfgebiet, Mischgebiet
- Gewerbegebiet
- Sondergebiet (Schulen, Heime, Krankenhäuser)

Entwurfsbearbeitung:	Datum	Zeichen
OBERMEYER PLANEN+BERATEN GmbH	bearbeitet 22.08.2019	RM
gezeichnet	22.08.2019	Han
geprüft:	23.08.2019	gez. i.V. Kohl

Entwurfsaufstellung:	P-Nr.: 116 503
Niedersächsische Landesbehörde für Straßenbau und Verkehr Geschäftsbereich Oldenburg Kaiserstraße 27 26122 Oldenburg	nachgeprüft: 08/2019 gez. i.A. Oelze

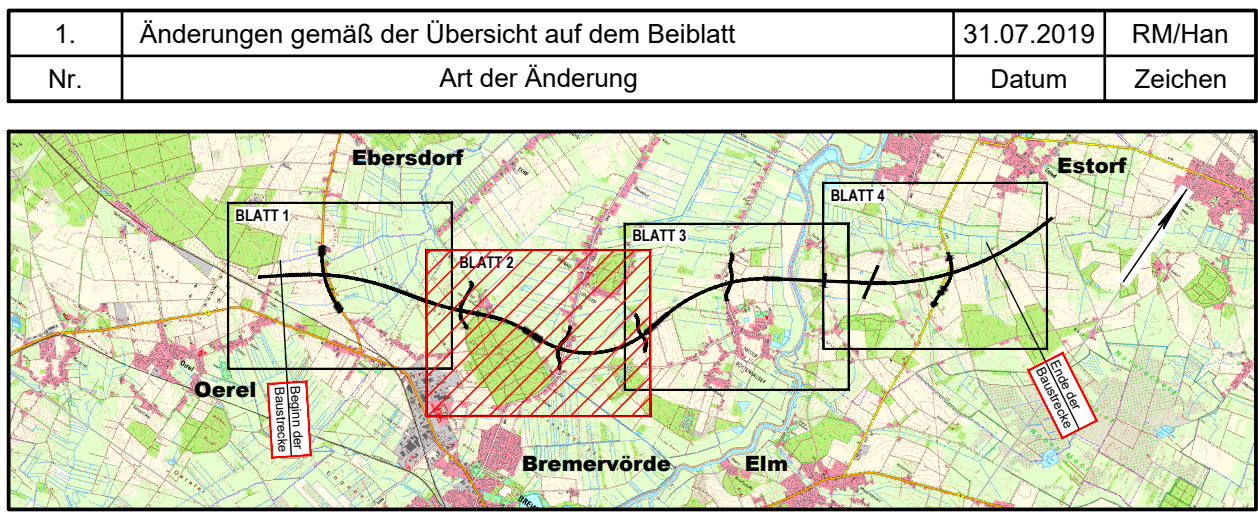

Deckblatt Feststellungsentwurf

Plankezeichnung (PMS Projekt-Management-System) A 6 3 4 8 1 0 3 0 1 0	
Straßenbauverwaltung des Landes Niedersachsen	
Unterlage / Blatt-Nr.: 3 / 2	
Übersichtslageplan	
PROJIS-Nr.: 0304 116 060	
Maßstab: 1:5.000	
A 20 von Westerstede bis Drochtersen - Abschnitt 6 - von der B 495 bei Bremervörde bis zur L 114 bei Elm	
Aufgestellt: Oldenburg, den 30.08.2019 Niedersächsische Landesbehörde für Straßenbau und Verkehr Geschäftsbereich Oldenburg	
Im Auftrage: _____ gez. Wilke	

