


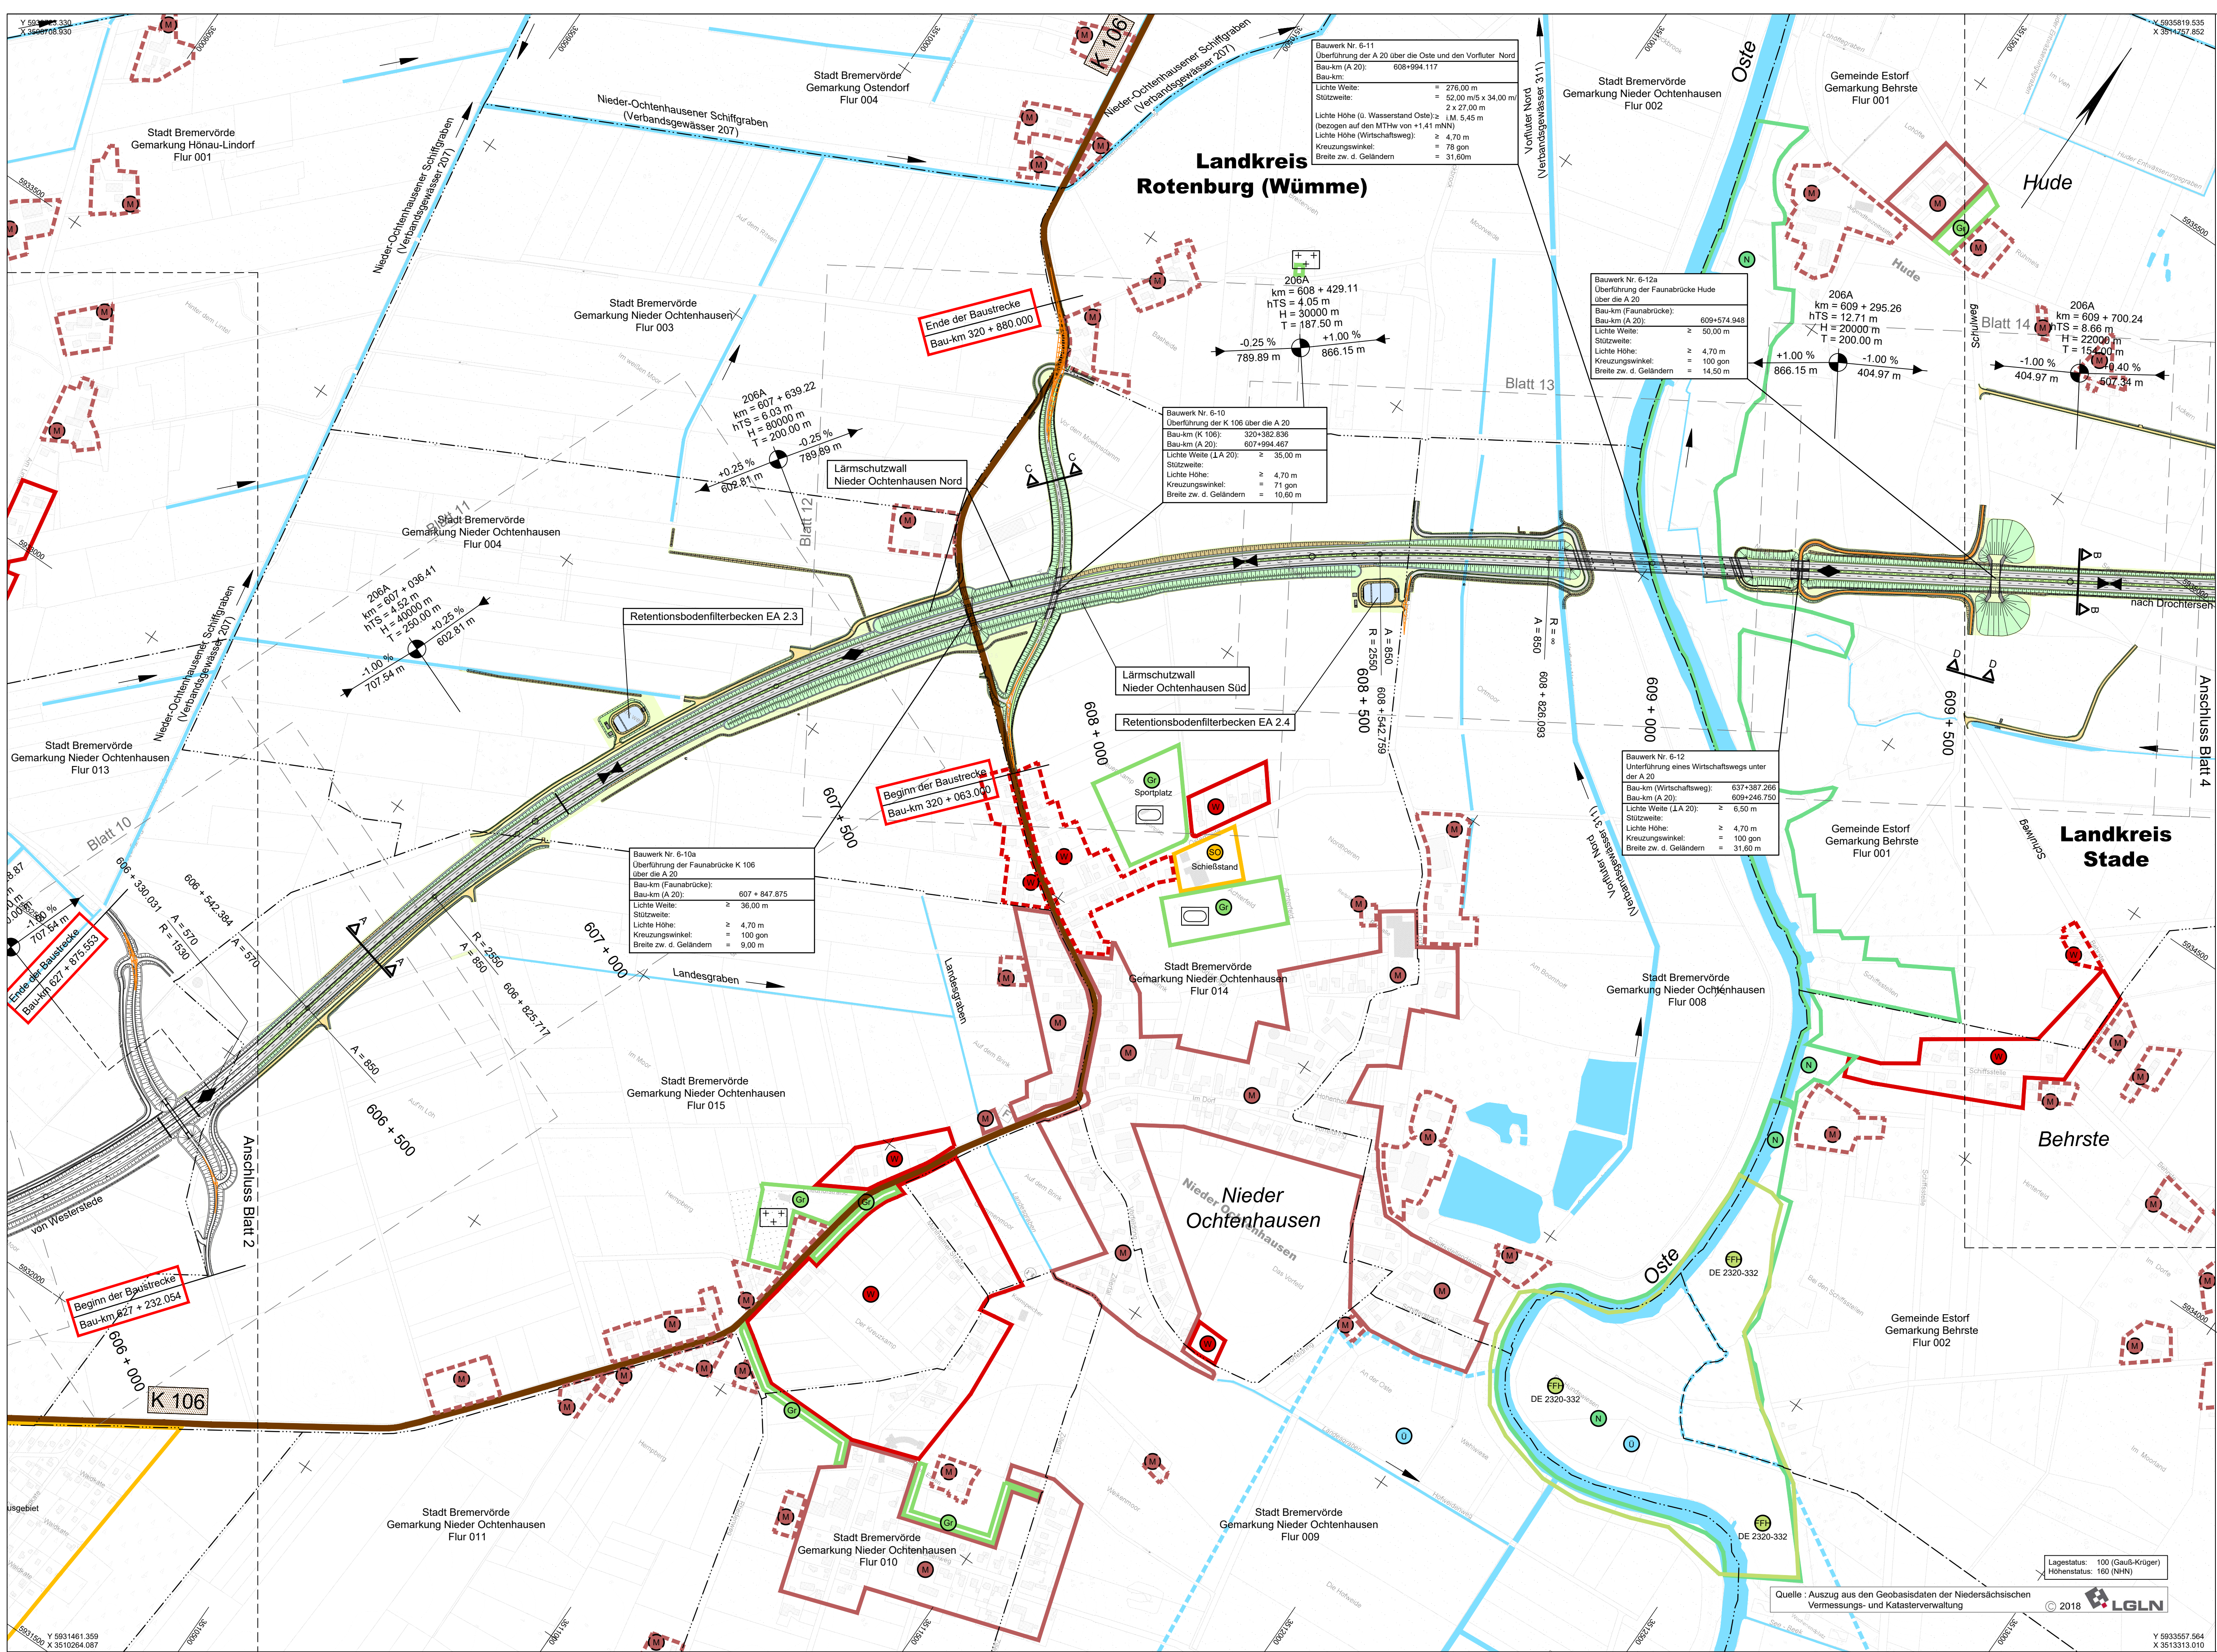

Planung:

Kataster:

Lärmschutz:

Straßensetz (vorhanden):


Schutzgebiete, Natur, Landschaft, Wasser:

Gebiete und Flächen:

Entwurfsbearbeitung:	Datum	Zeichen
OBERMEYER PLANEN+BERATEN GmbH	bearbeitet 22.08.2019	RM
Michaelisstraße 24 20459 Hamburg Telefon: 040/3 49 62 99-0 Telefax: 040/3 49 62 99-90	gezeichnet 22.08.2019	Han
geprüft:	23.08.2019	gez. i.V. Kohl

Entwurfsaufstellung:	P-Nr.: 116 503
Niedersächsische Landesbehörde für Straßenbau und Verkehr Geschäftsbereich Oldenburg Kaiserstraße 27 26122 Oldenburg	nachgeprüft: 08/2019 gez. i.A. Oelze

1. Änderungen gemäß der Übersicht auf dem Beiblatt	31.07.2019	RM/Han
Nr.	Art der Änderung	Datum Zeichen

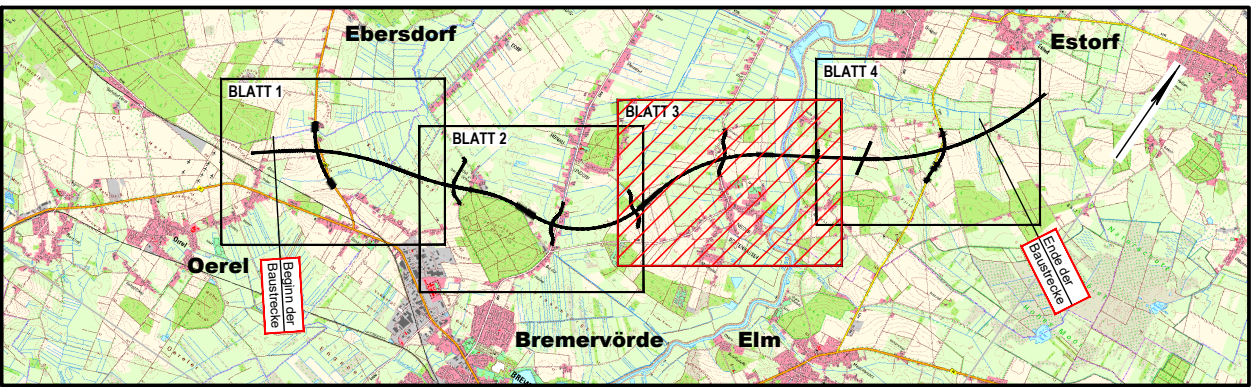

Deckblatt Feststellungsentwurf

Planenkennzeichnung (PMS Projekt-Management-System)	A 6 3 4 8 1 0 3 - 0 1 0
Straßenbauverwaltung des Landes Niedersachsen	Unterlage / Blatt-Nr.: 3 / 3
PROJIS-Nr.: 0304 116 060	Maßstab: 1:5.000

A 20 von Westerstede bis Drochtersen - Abschnitt 6 - von der B 495 bei Bremervörde bis zur L 114 bei Elm	
Aufgestellt: Oldenburg, den 30.08.2019 Niedersächsische Landesbehörde für Straßenbau und Verkehr Geschäftsbereich Oldenburg	im Auftrage: _____ gez. Wilke
Lagestatus: 100 (Gauß-Krüger) Höhenstatus: 100 (NN)	

