


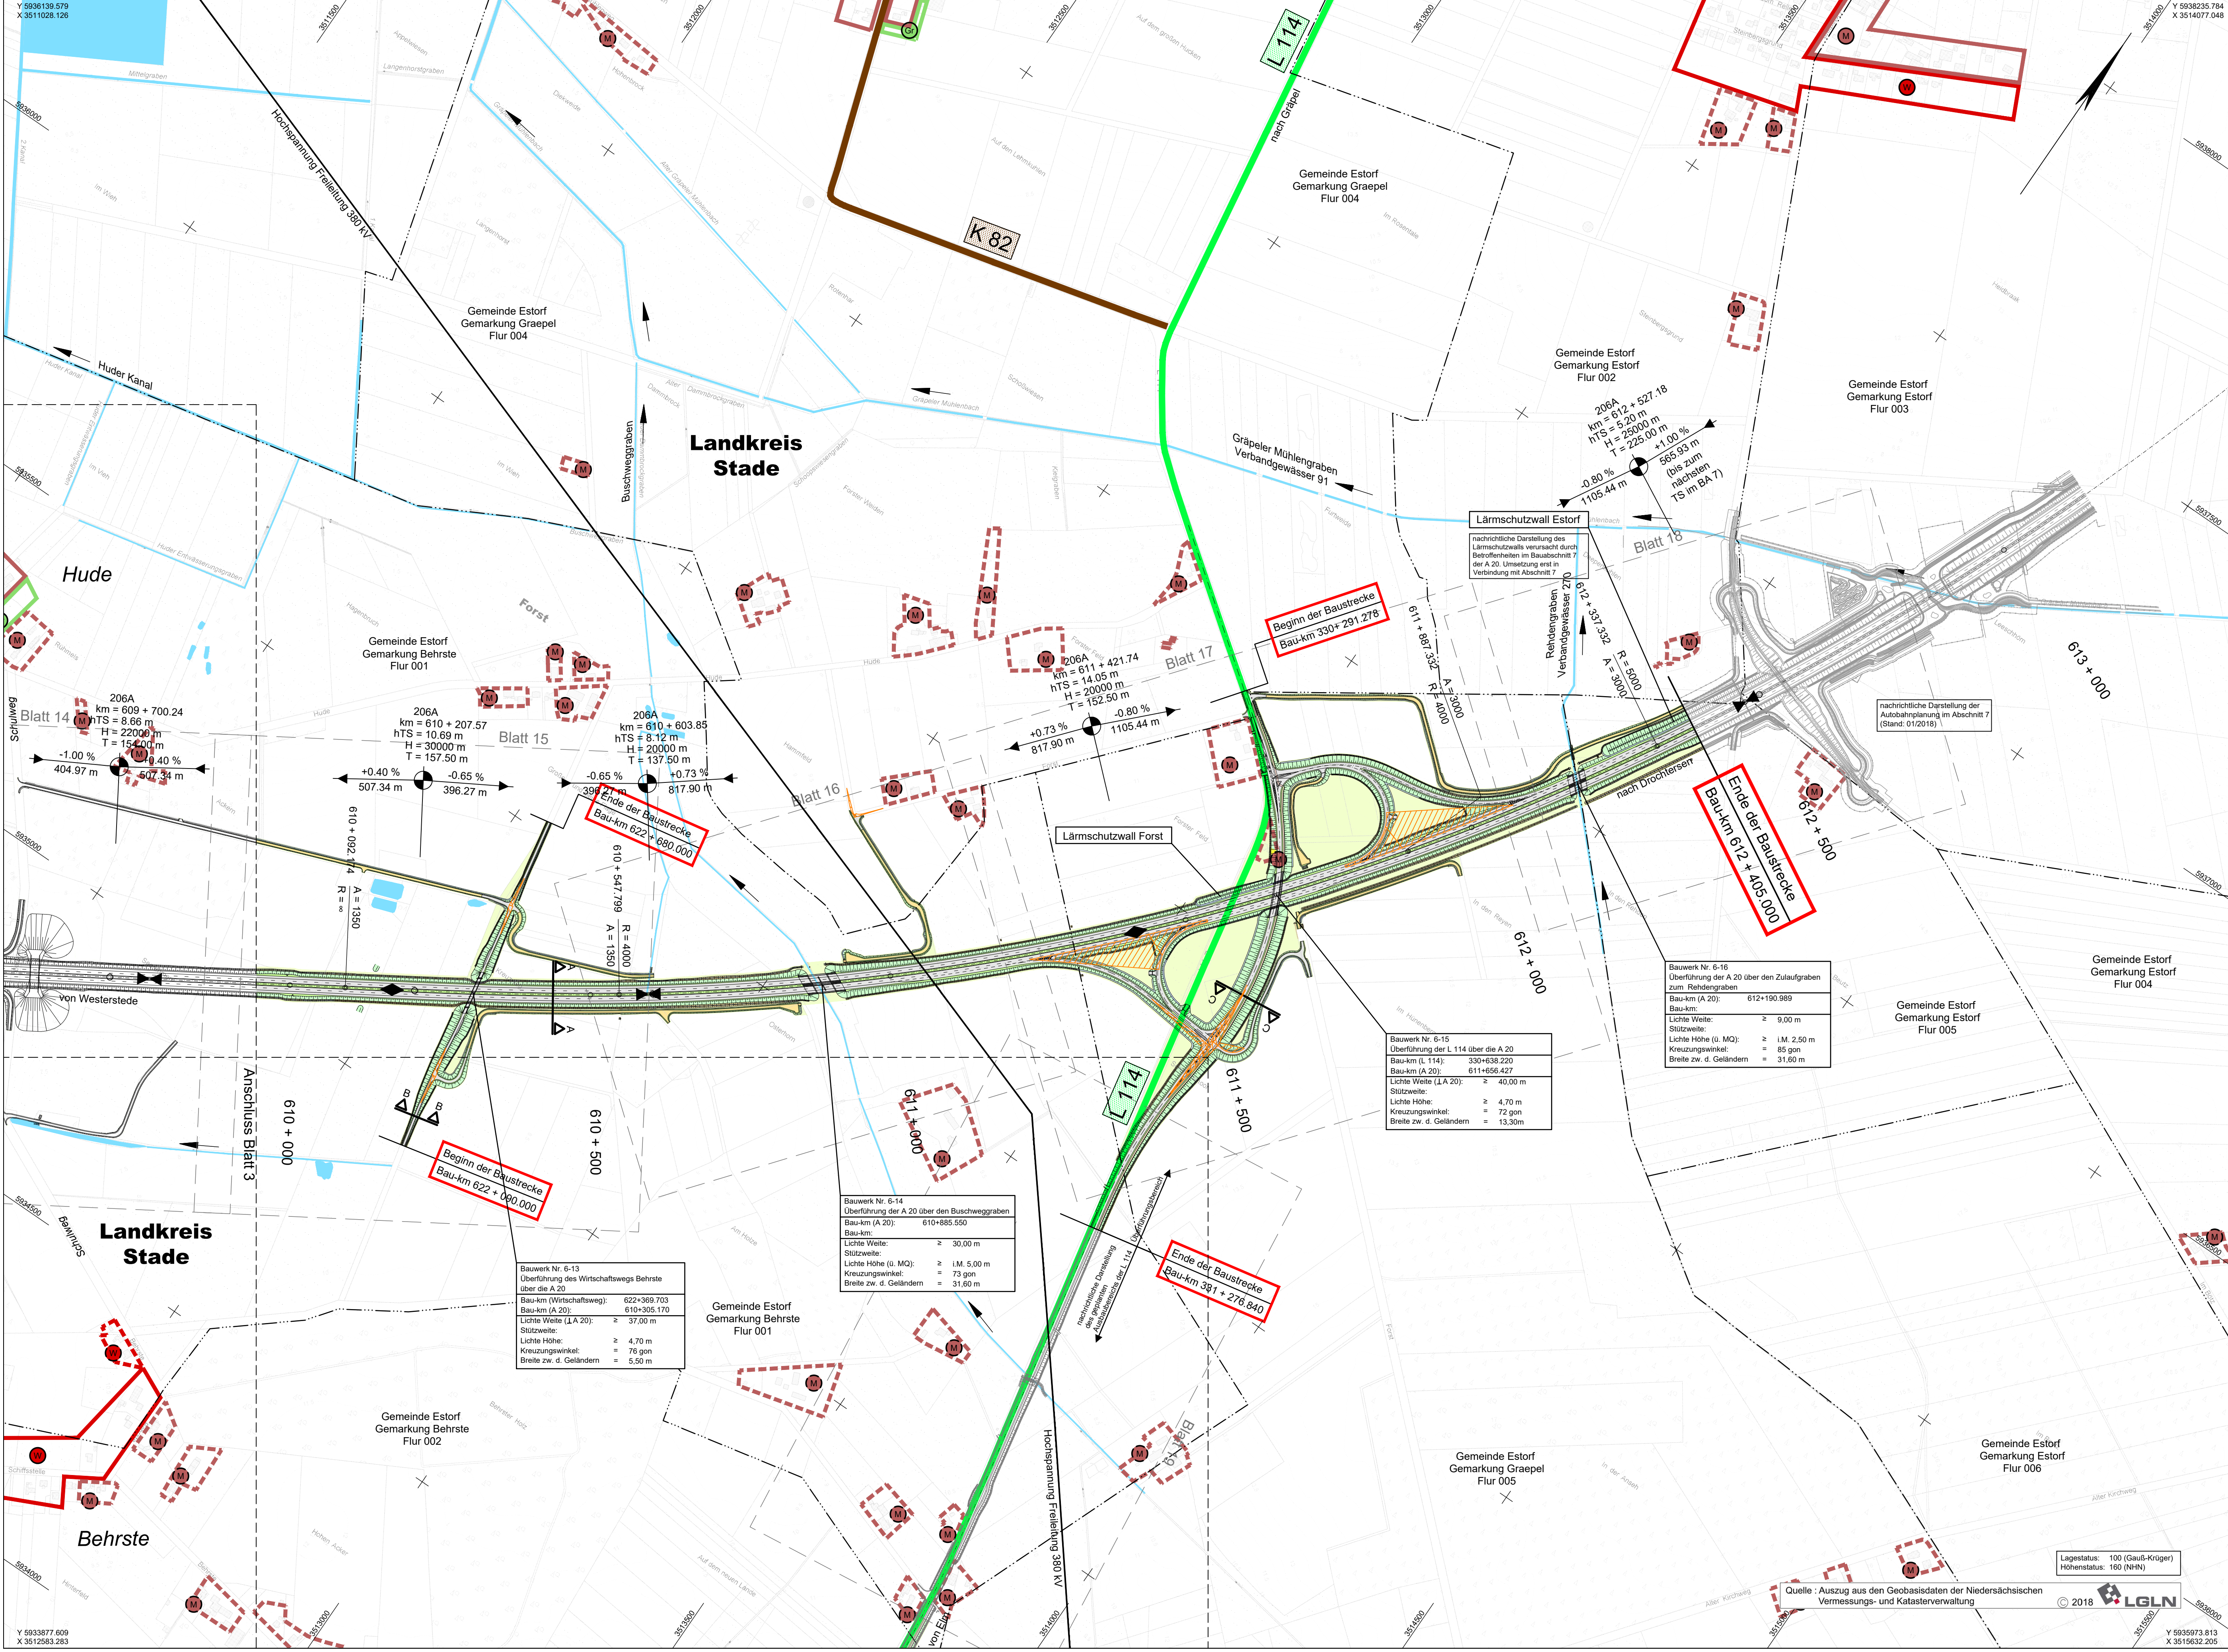

Planung:

- Einschnittsböschung
- Fahrbahn
- Mittelstreifen
- Dammboschung
- Hochpunkt / Tiefpunkt
- Gefällebruchpunkt mit Angabe von Achsennummer, Station, Höhe, Ausrichtungsbauwerk, Tangentiallänge, Gefälle (Steigung) in Prozent, Länge der Gefälle- (Steigungs-) Strecke des Punktes
- Brückenwiderlager
- Schutzwand

Kataster:

- Landkreisgrenze
- Gemeindegrenze
- Gemarkungsgrenze
- Flurgrenze

Lärmschutz:

- Lärmschutzwand
- Lärmschutzwand

Straßensetz (vorhanden):

- Bundesstraße
- Landesstraße
- Kreisstraße
- Bahn

Schutzgebiete, Natur, Landschaft, Wasser:

- Grünfläche
- Landesschutzgebiet bzw. Naturschutzgebiet
- FFH-Gebiet mit Bezeichnung
- Überschwehmungsgebiet
- Wasserschutzgebiet mit Angabe der Zone
- Gewässer mit Fließrichtung

Gebiete und Flächen:

- reines und allgemeines Wohngebiet, Kleinsiedlungsgebiet
- Kerngebiet, Dorfgebiet, Mischgebiet
- Gewerbegebiet
- Sondergebiet (Schulen, Heime, Krankenhäuser)

Entwurfsbearbeitung:

**OBERMEYER**
PLANEN+BERATEN GmbH

Michaelisstraße 24
20459 Hamburg
Telefon: 040/3 49 62 99-0
Telefax: 040/3 49 62 99-90

	Datum	Zeichen
bearbeitet	22.08.2019	RM
gezeichnet	22.08.2019	Han
geprüft:	23.08.2019	gez. i.V. Kohl


Entwurfsaufstellung:

Niedersächsische Landesbehörde für Straßenbau und Verkehr
Geschäftsbereich Oldenburg
Kaiserstraße 27
26122 Oldenburg

P-Nr.:	116 503
nachgeprüft:	08/2019 gez. i.A. Oelze



1.	Änderungen gemäß der Übersicht auf dem Beiblatt	31.07.2019	RM/Han
Nr.	Art der Änderung	Datum	Zeichen


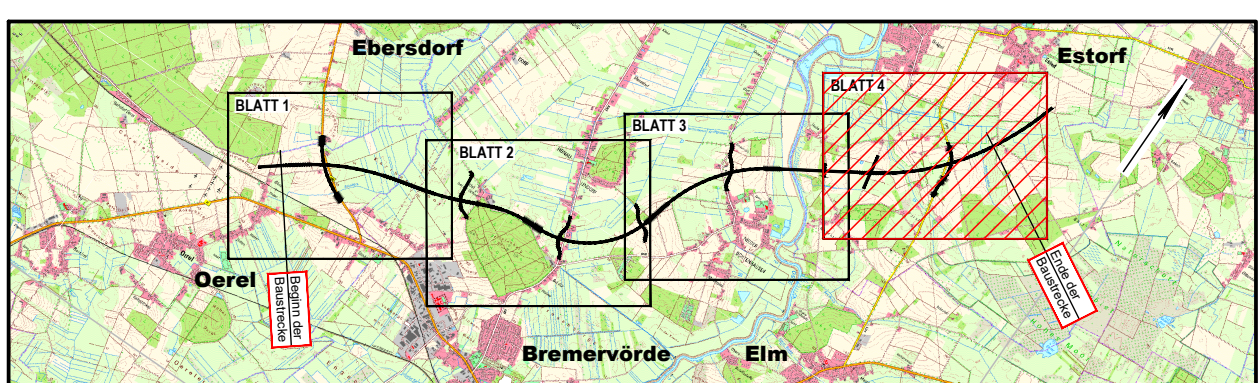


Deckblatt Feststellungsentwurf

Plankezeichnung (PMS Projekt-Management-System)

A	6	3	4	8	1	0	3	0	1	0
---	---	---	---	---	---	---	---	---	---	---

Straßenbauverwaltung des Landes Niedersachsen

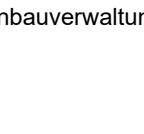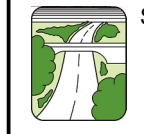

Straße / Abschn.-Nr. / Station: A 20 / 6 / 600+000 - 612+405

PROJIS-Nr.: 0304 116 060

Unterlage / Blatt-Nr.: 3 / 4

Übersichtslageplan

Maßstab: 1:5.000

A 20
von Westerstede bis Drochtersen
- Abschnitt 6 -
von der B 495 bei Bremervörde bis zur L 114 bei Elm
Blatt: Bau-km 609+944 bis Bau-km 612+405

Aufgestellt:
Oldenburg, den 30.08.2019
Niedersächsische Landesbehörde für Straßenbau und Verkehr
Geschäftsbereich Oldenburg
Im Auftrage: _____ gez. Wilke _____

