


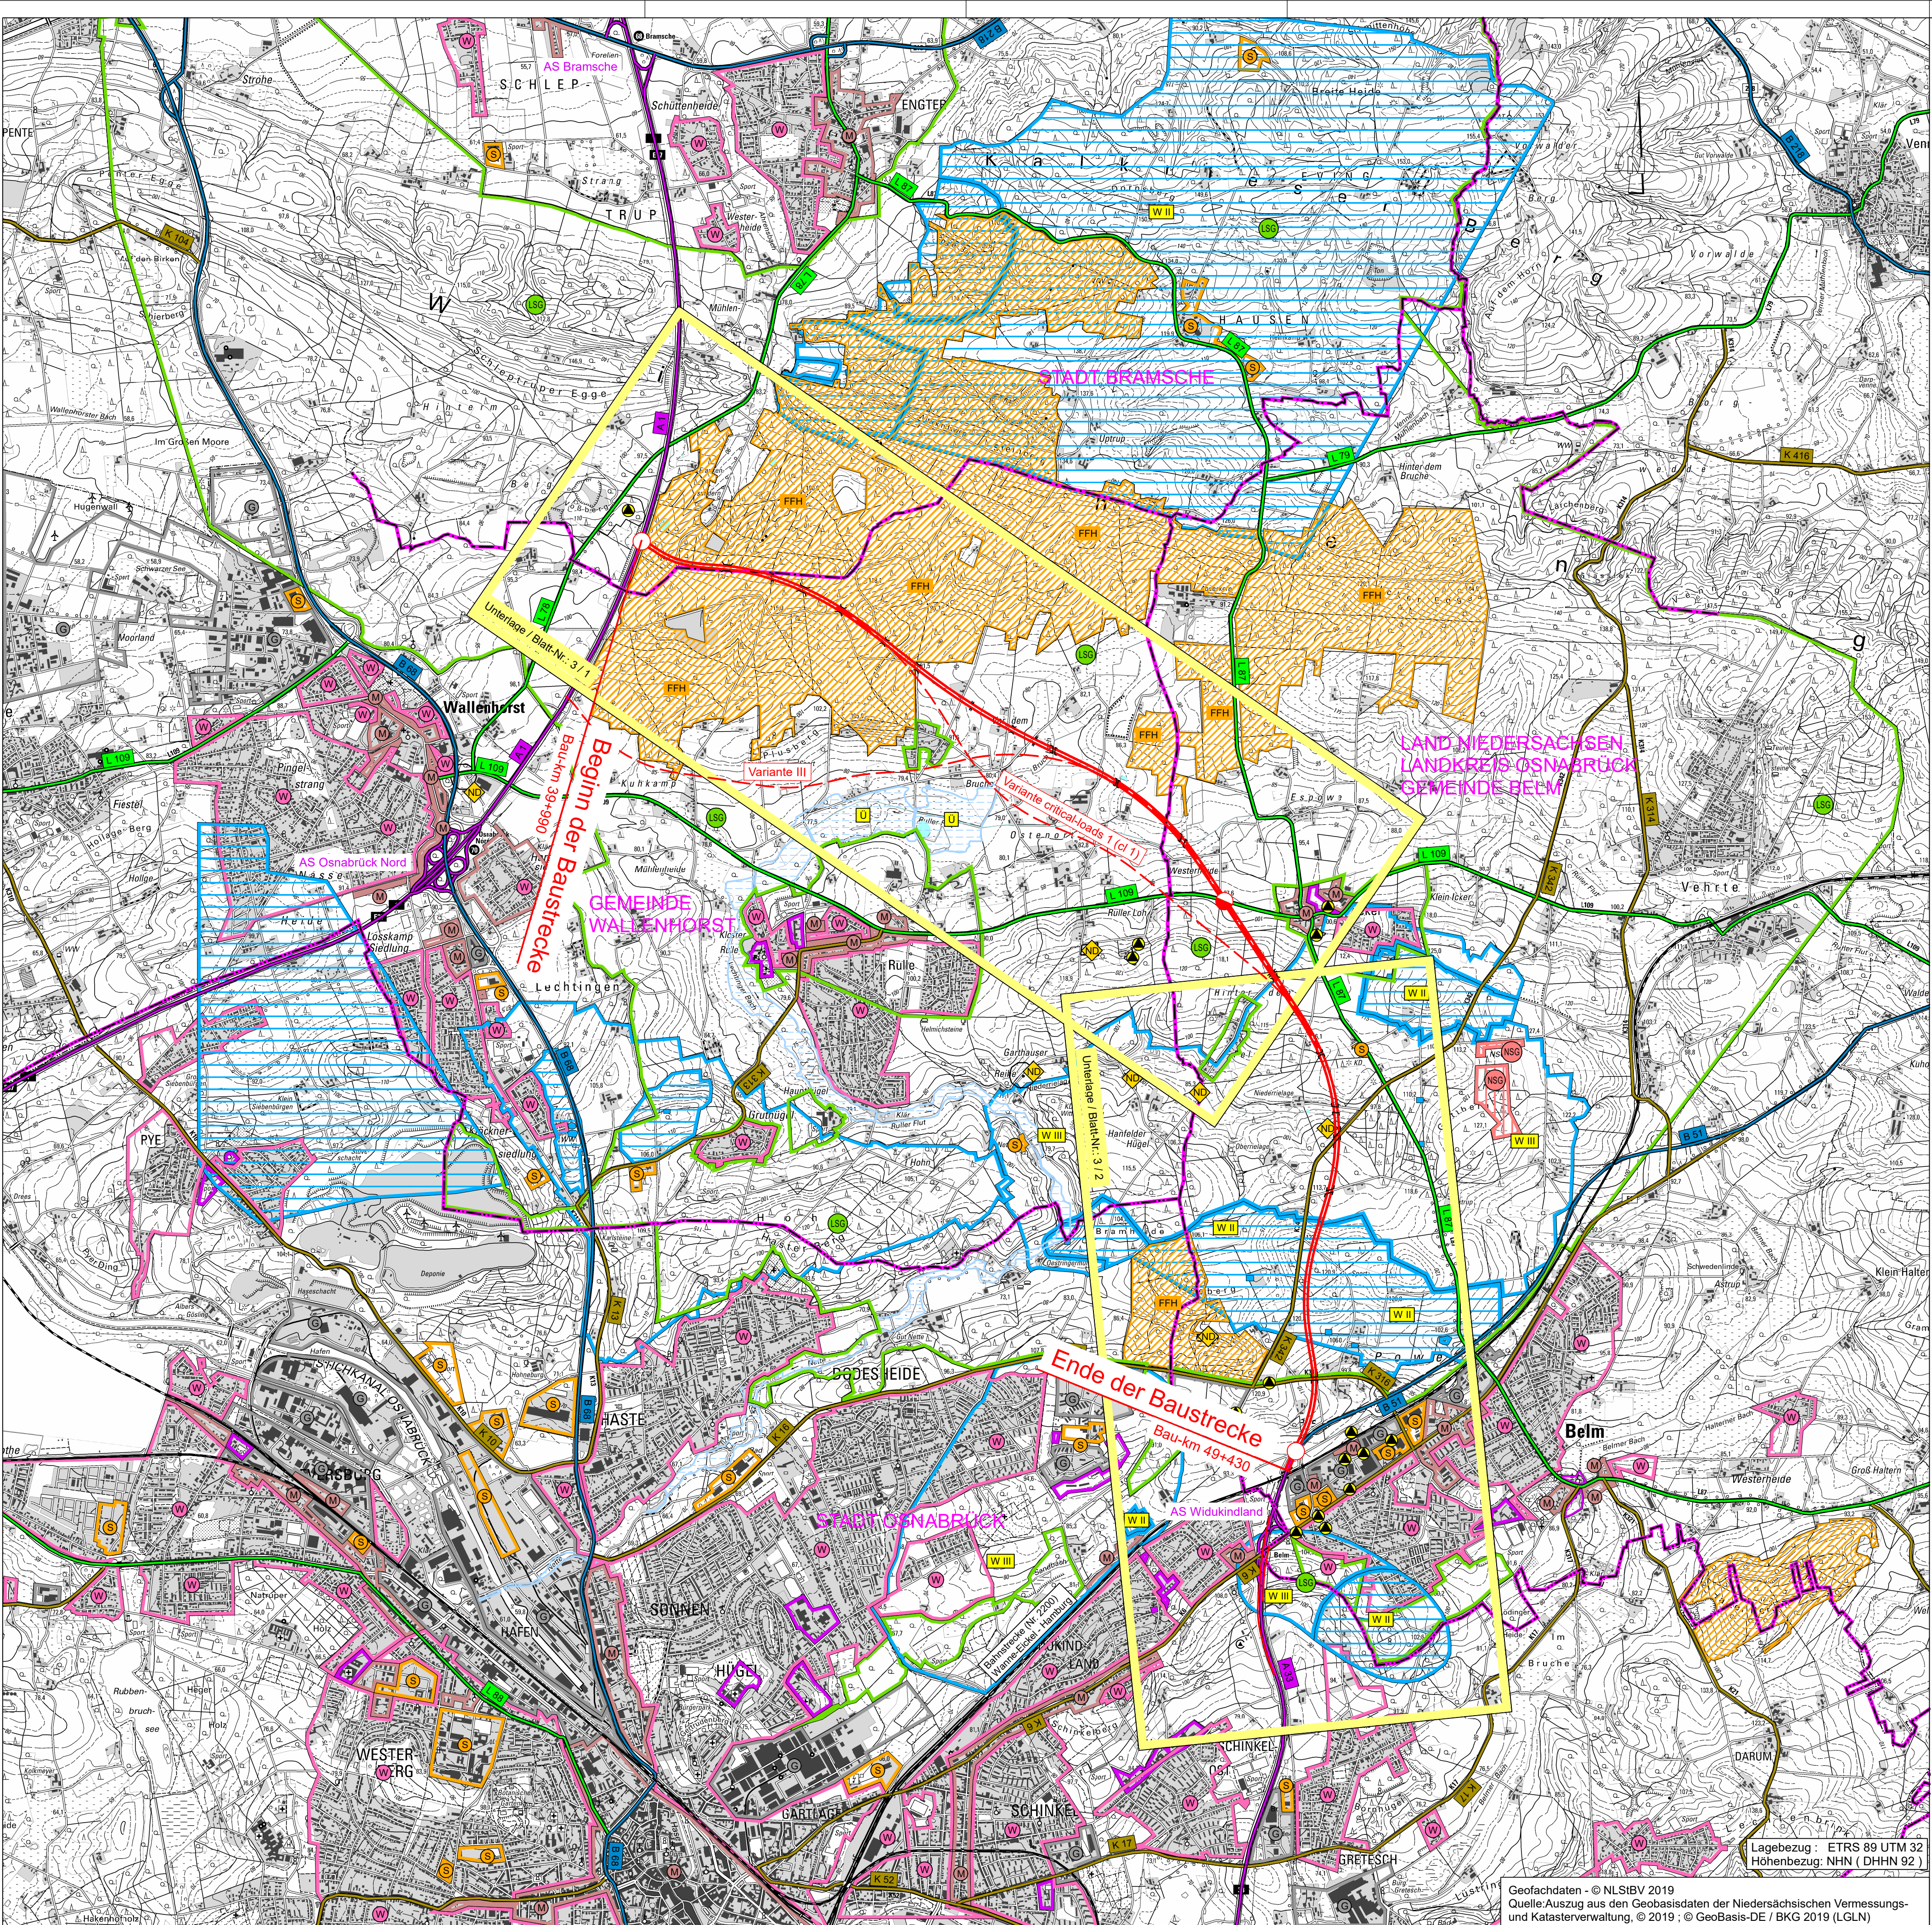

Zeichenerklärung
Planung
Baumaßnahme
Knotenpunkt planfrei
Knotenpunkt teilplanfrei
Gebiete und Flächen
vorhanden
W
M
G
S
Gemeinbedarf
Schutzgebiet
Natur, Landschaft, Wasser
FFH
NSG
LSC
ND
U
W III
W II
Straßennetz
vorhanden
geplant
A 27
B 95
L 2161
K 33
Landesstraße
Kreisstraße
kommunale Straße
Bahnstrecke
Rückbau
Verwaltung
Kreisgrenze
Gemeindegrenze
weitere Gebiete
Altlastenverdachtsfläche

Entwurfsbearbeitung:		Datum	Zeichen
EIBS Entwurfs- und Ingenieurbüro Straßenwesen GmbH		bearbeitet 05/2020	Müller
Bernhardstraße 92, 01187 Dresden, Tel. (0351) 46610		geprüft 05/2020	i.d. U. Müller
Dresden, den 18.05.2020		Projekt-Nr.: 21.8376.01	

Entwurfsaufstellung:		P-Nr.: 132700	
Niedersächsische Landesbehörde für Straßenbau und Verkehr - Geschäftsbereich Osnabrück - Mercatorstraße 11 49080 Osnabrück Tel.: 0541/503-700		Datum	Zeichen
nachgeprüft			

Nr.	Art der Änderung	Datum	Zeichen

FESTSTELLUNGSENTWURF

Straßenbauverwaltung des Landes Niedersachsen
A 33
von der A 1 (nördlich Osnabrück) bis zur A 33/B 51n (OU Belm)
PROJIS-Nr.: 0397132700

**Niedersächsische Landesbehörde
für Straßenbau und Verkehr**
von Bau-km 39+500 bis Bau-km 49+430
Maßstab 1:25 000

A 33
Neubau von der A 1 bis zur A 33/B 51n
Bau-km: 39+990 - 49+430

Aufgestellt:
Osnabrück, den 15.06.2020
Nieders. Landesbehörde für Straßenbau und Verkehr
- Geschäftsbereich Osnabrück -
im Auftrage: gez. Dr.-Ing. Engelmann