

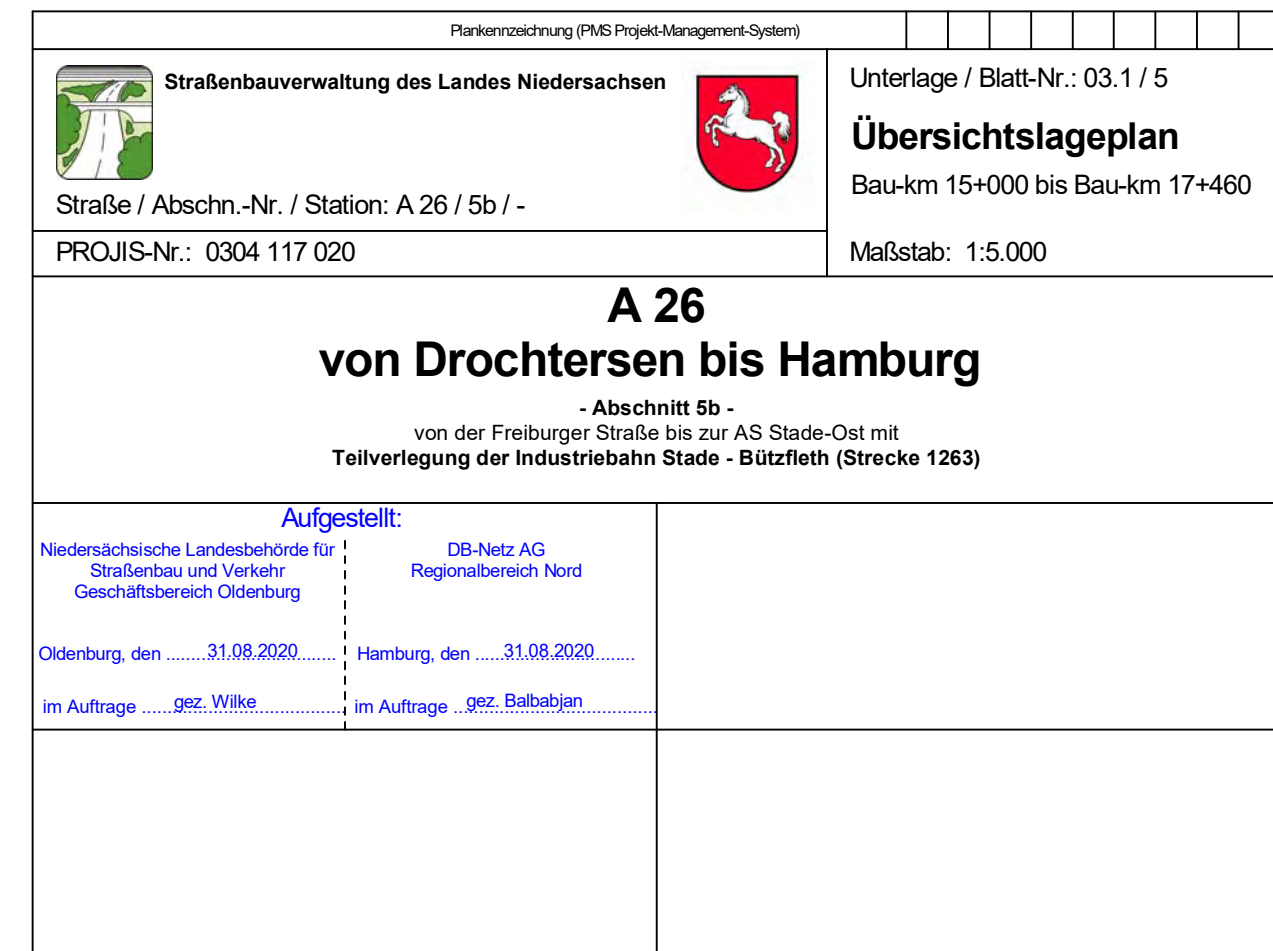
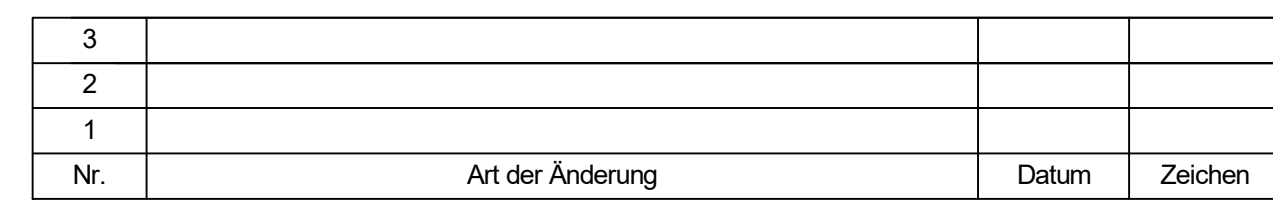
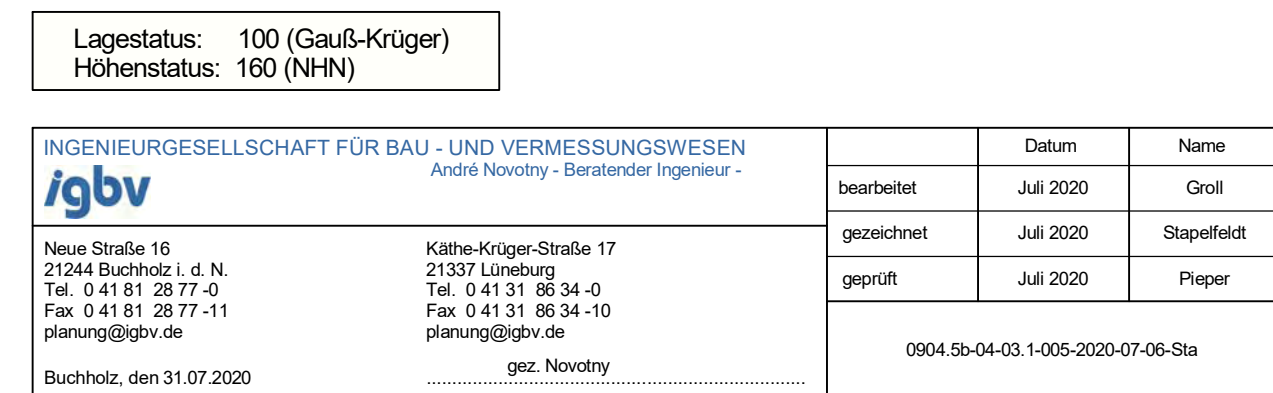


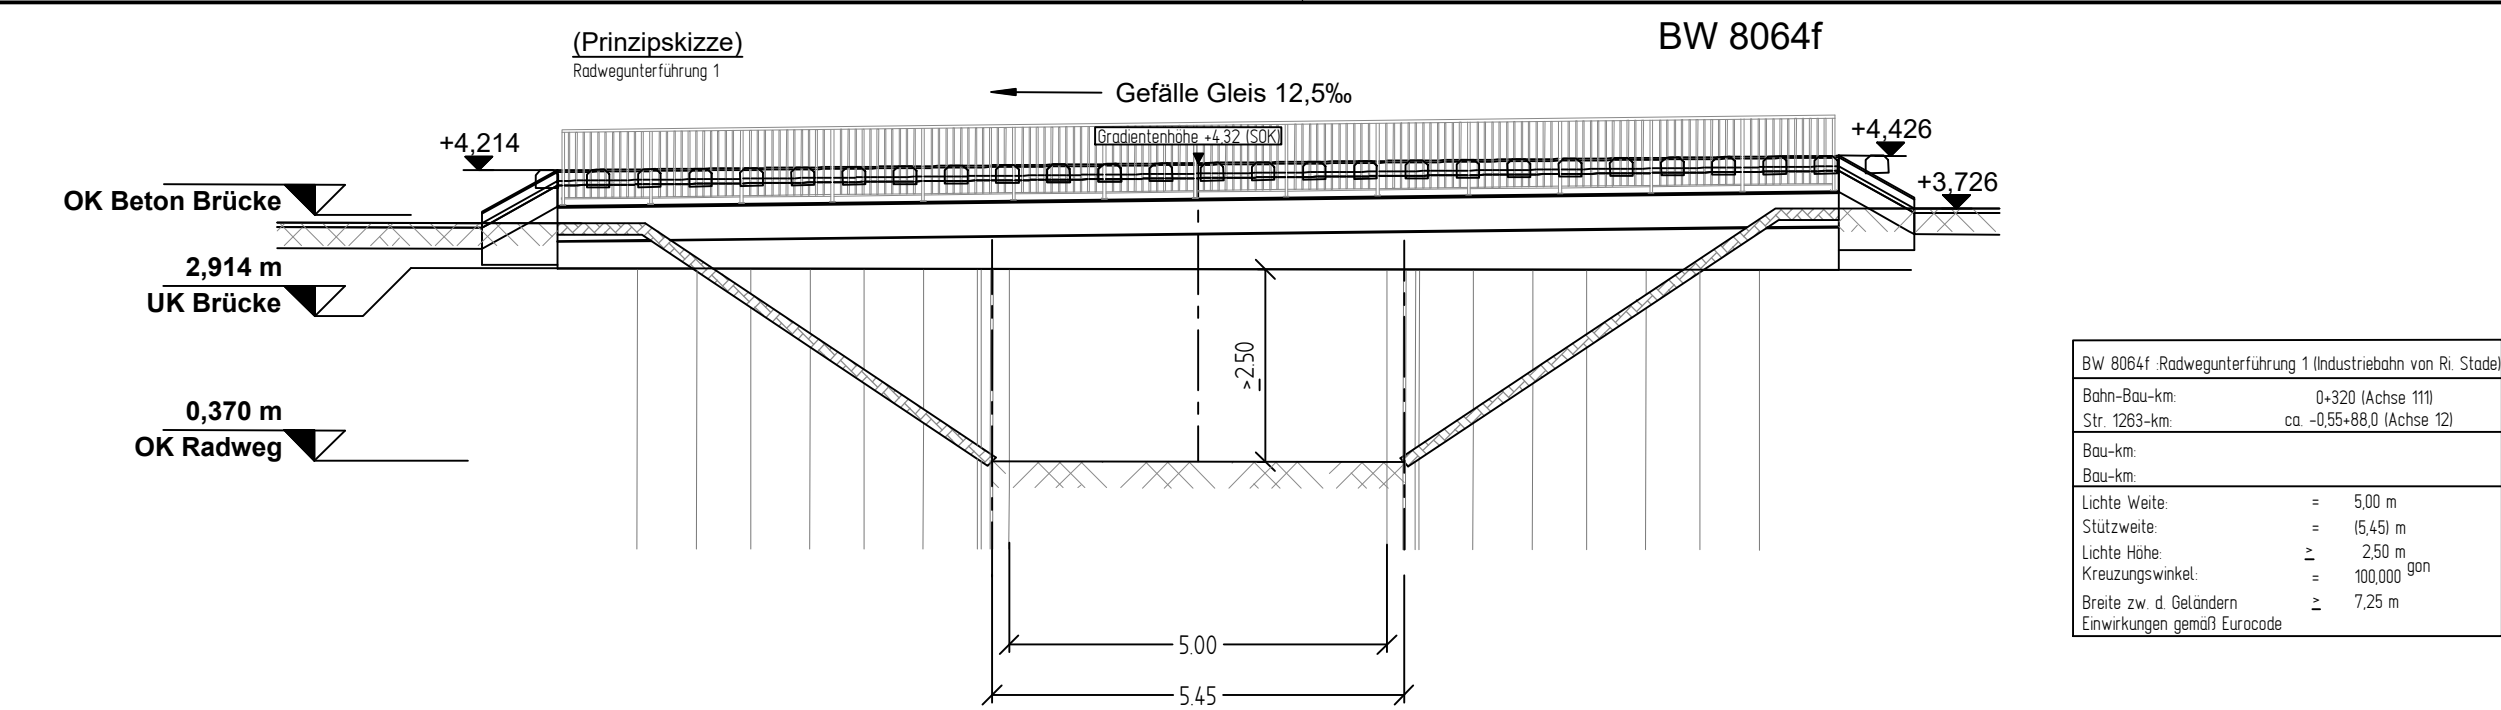


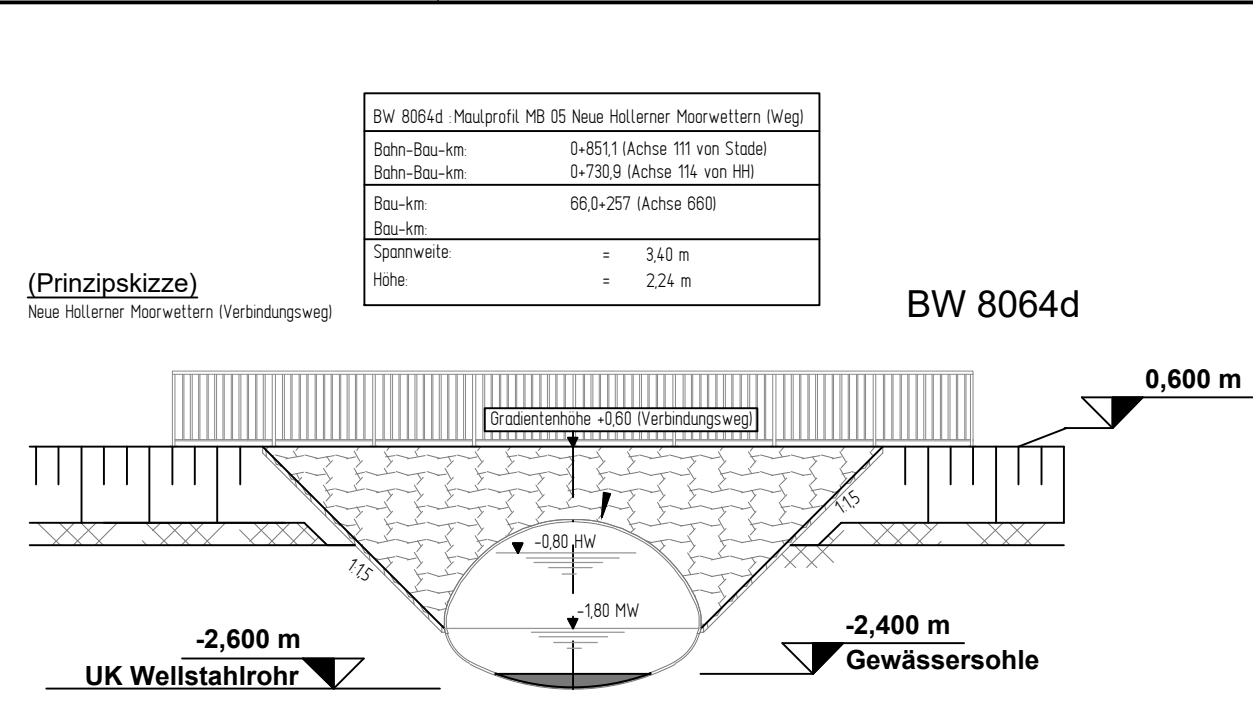

	bearbeitet	August 2020	Pohl
	gezeichnet	August 2020	Heidenreich
	geprüft	August 2020	Thümmel

Entwurfsaufstellung:  HANSESTADT STADE	HANSESTADT STADE DER BÜRGERMEISTER ABT. STRAßEN UND BRÜCKEN	Maßnahmennr.: MA00013
		bearbeitet: August 2020 gez. Klinkworth
		geprüft: August 2020 gez. Allers

3			
2			
1			
Nr.	Art der Änderung	Datum	Zeichen

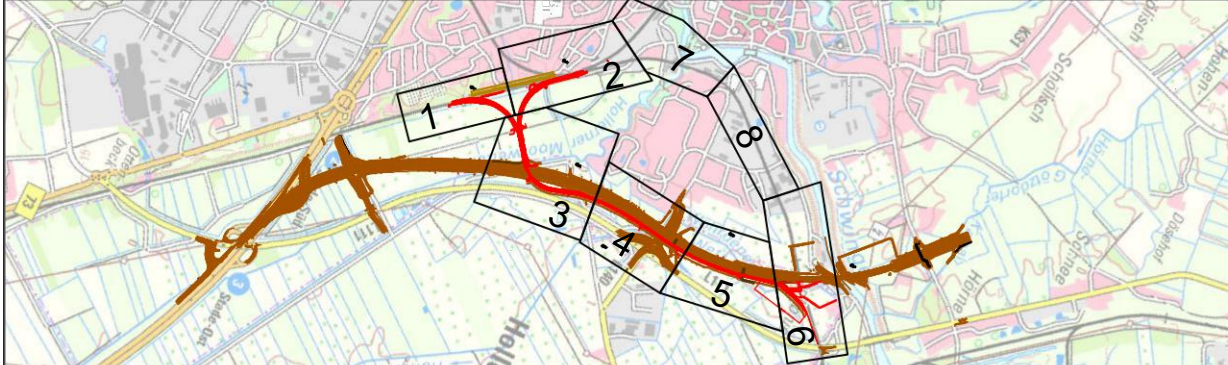

Feststellungsentwurf

Planerzeichnung (PMS Projekt-Management-System)																			
 Straßenbauverwaltung des Landes Niedersachsen										Unterlage / Blatt-Nr.: 03 / 02 Übersichtsleageplan Bau-km 0,0 - Bau-km 0,9+13,9 (St) Bau-km 0,0 - Bau-km 1,2+58 (HH)									
Straße / Abschn.-Nr. / Station: A 26 / 5b / - PROJIS-Nr.: 0304 117 020										Maßstab: 1:5.000									

A 26
von Drochtersen bis Hamburgo

- Abschnitt 5b -
von der Freiburger Straße bis zur AS Stade-Ost mit
Teilverlegung der Industriebahn Stade - Bützfleth (Strecke 1263)

abgegeben:	
ausgestellt:	
von:	DB Netz AG

für Straßenbau und Verkehr Geschäftsbereich Oldenburg Oldenburg, den 31.08.2020...	DB-Netz AG Regionalbereich Nord Hamburg, den 31.08.2020...
---	--

.....	Im Auftrage gez. Balbabjan	
-------	----------------------------	--

