

Hinweis:
Die IVL-Pläne wurden graphisch eingepasst
da diese nicht georeferenziert vorliegen.

Gemeinde Stade, Stadt
Gemarkung Stade
03 1203

Beim Vorwerk

20.1.03


BW 8064 e
Radwegunterführung 2
sh. Unterlage 15.6
Bau-km 0,1+90 (v.HH)
LW = 5,00 m
LH ≥ 2,50 m

20.2.05

Zeichenerklärung

	Bestand
	Bestands-Vermessung
	Planung
	nachrichtlich:
	Planung Dritter BAB
	Rückbau
	DB Grenze
	Grunderwerbsgrenze
	vorübergehende Flächeninanspruchnahme Bahn
	vorübergehende Flächeninanspruchnahme landw. Anpassungsmaßnahme
	Regelungsnummer
	Bau-Tabu Flächen


20.1.05

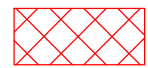

Planverfasser: INROS LACKNER Bauverl. Planverl. Architekt. Ingenieure	bearbeitet August 2020	Datum August 2020	Name Pohl
Theaterstr. 15 30159 Hannover Telefon 0511 367 00 0 Telefax 0511 367 00 149 hannover@inros-lackner.de	gezeichnet August 2020		Heidenreich
Hannover, den 21.08.2020.....gez. Pohl	geprüft August 2020		Thümmel

Entwurfsaufstellung: HANSESTADT STADE DER BÜRGERMEISTER ABT. STRAßEN UND BRÜCKEN	Maßnahmennr.: MA00013
bearbeitet: August 2020 geprüft: August 2020	gez. Klintworth gez. Allers

3			
2			
1			
Nr.	Art der Änderung	Datum	Zeichen

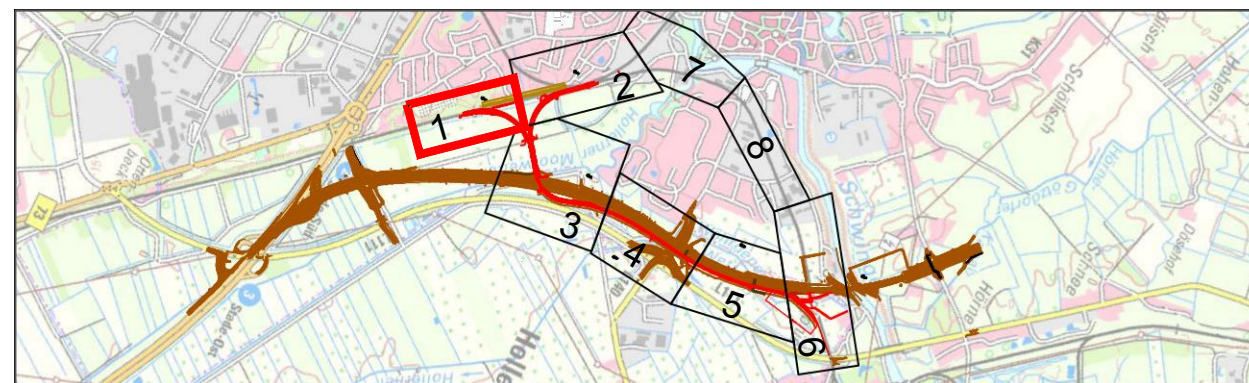

Feststellungsentwurf

Plankezeichnung (PMS Projekt-Management-System)	Unterlage / Blatt-Nr.: 5.2 / 01
Straßenbauverwaltung des Landes Niedersachsen	Lageplan
Straße / Abschn.-Nr. / Station: A 26 / 5b / -	Bau-km 0,0+00 bis Bau-km 0,4+13 (HH)
PROJIS-Nr.: 0304 117 020	Maßstab: 1:1.000

A 26 von Drochtersen bis Hamburg


- Abschnitt 5b -
von der Freiburger Straße bis zur AS Stade-Ost mit
Teilverlegung der Industriebahn Stade - Bützleth (Strecke 1263)

Aufgestellt: Niedersächsische Landesbehörde für Straßenbau und Verkehr Geschäftsbereich Oldenburg Oldenburg, den ... 31.08.2020 ... im Auftrage ... gez. Wilke	DB-Netz AG Regionalbereich Nord Hamburg, den ... 31.08.2020 ... im Auftrage ... gez. Balaban
--	---

Zeichenerklärung - Bestandvermessung

	Funkmast		Relais
	Stahlgittermast		Schaltheus
	Stahlbetonmast		Verkehrsschild
	Stahlrohrmast		Leitplanke
	Holzmast		Geländer
	Ankerfundament		Zaun
	Laternenmast		Kilometerstein/ Kilometertafel
	Sprechstelle		Schaltschrank
	Hochspannungszeichen		Ober- / Unterflurhydrant
	Grenzzeichen (Ra12)		Wasserschieber
	Festprellbock		Gasschieber
	Signalbrücke		Einstiegschacht
	Anschlagssäule		Straßeneinlauf
	Überwachungskamera		PZB-Magnet mit Hz-Beschriftung
	Lautsprecher		Achszählrichtung
	Kabelmerkstein		Isolierstoß
	Kabeltopf		Laubbaumreihe
	Kabelschacht		Grünland
	Lagefestpunkt		Gehölz

Die IVL-Hintergrundpläne sind grafisch eingepasst.

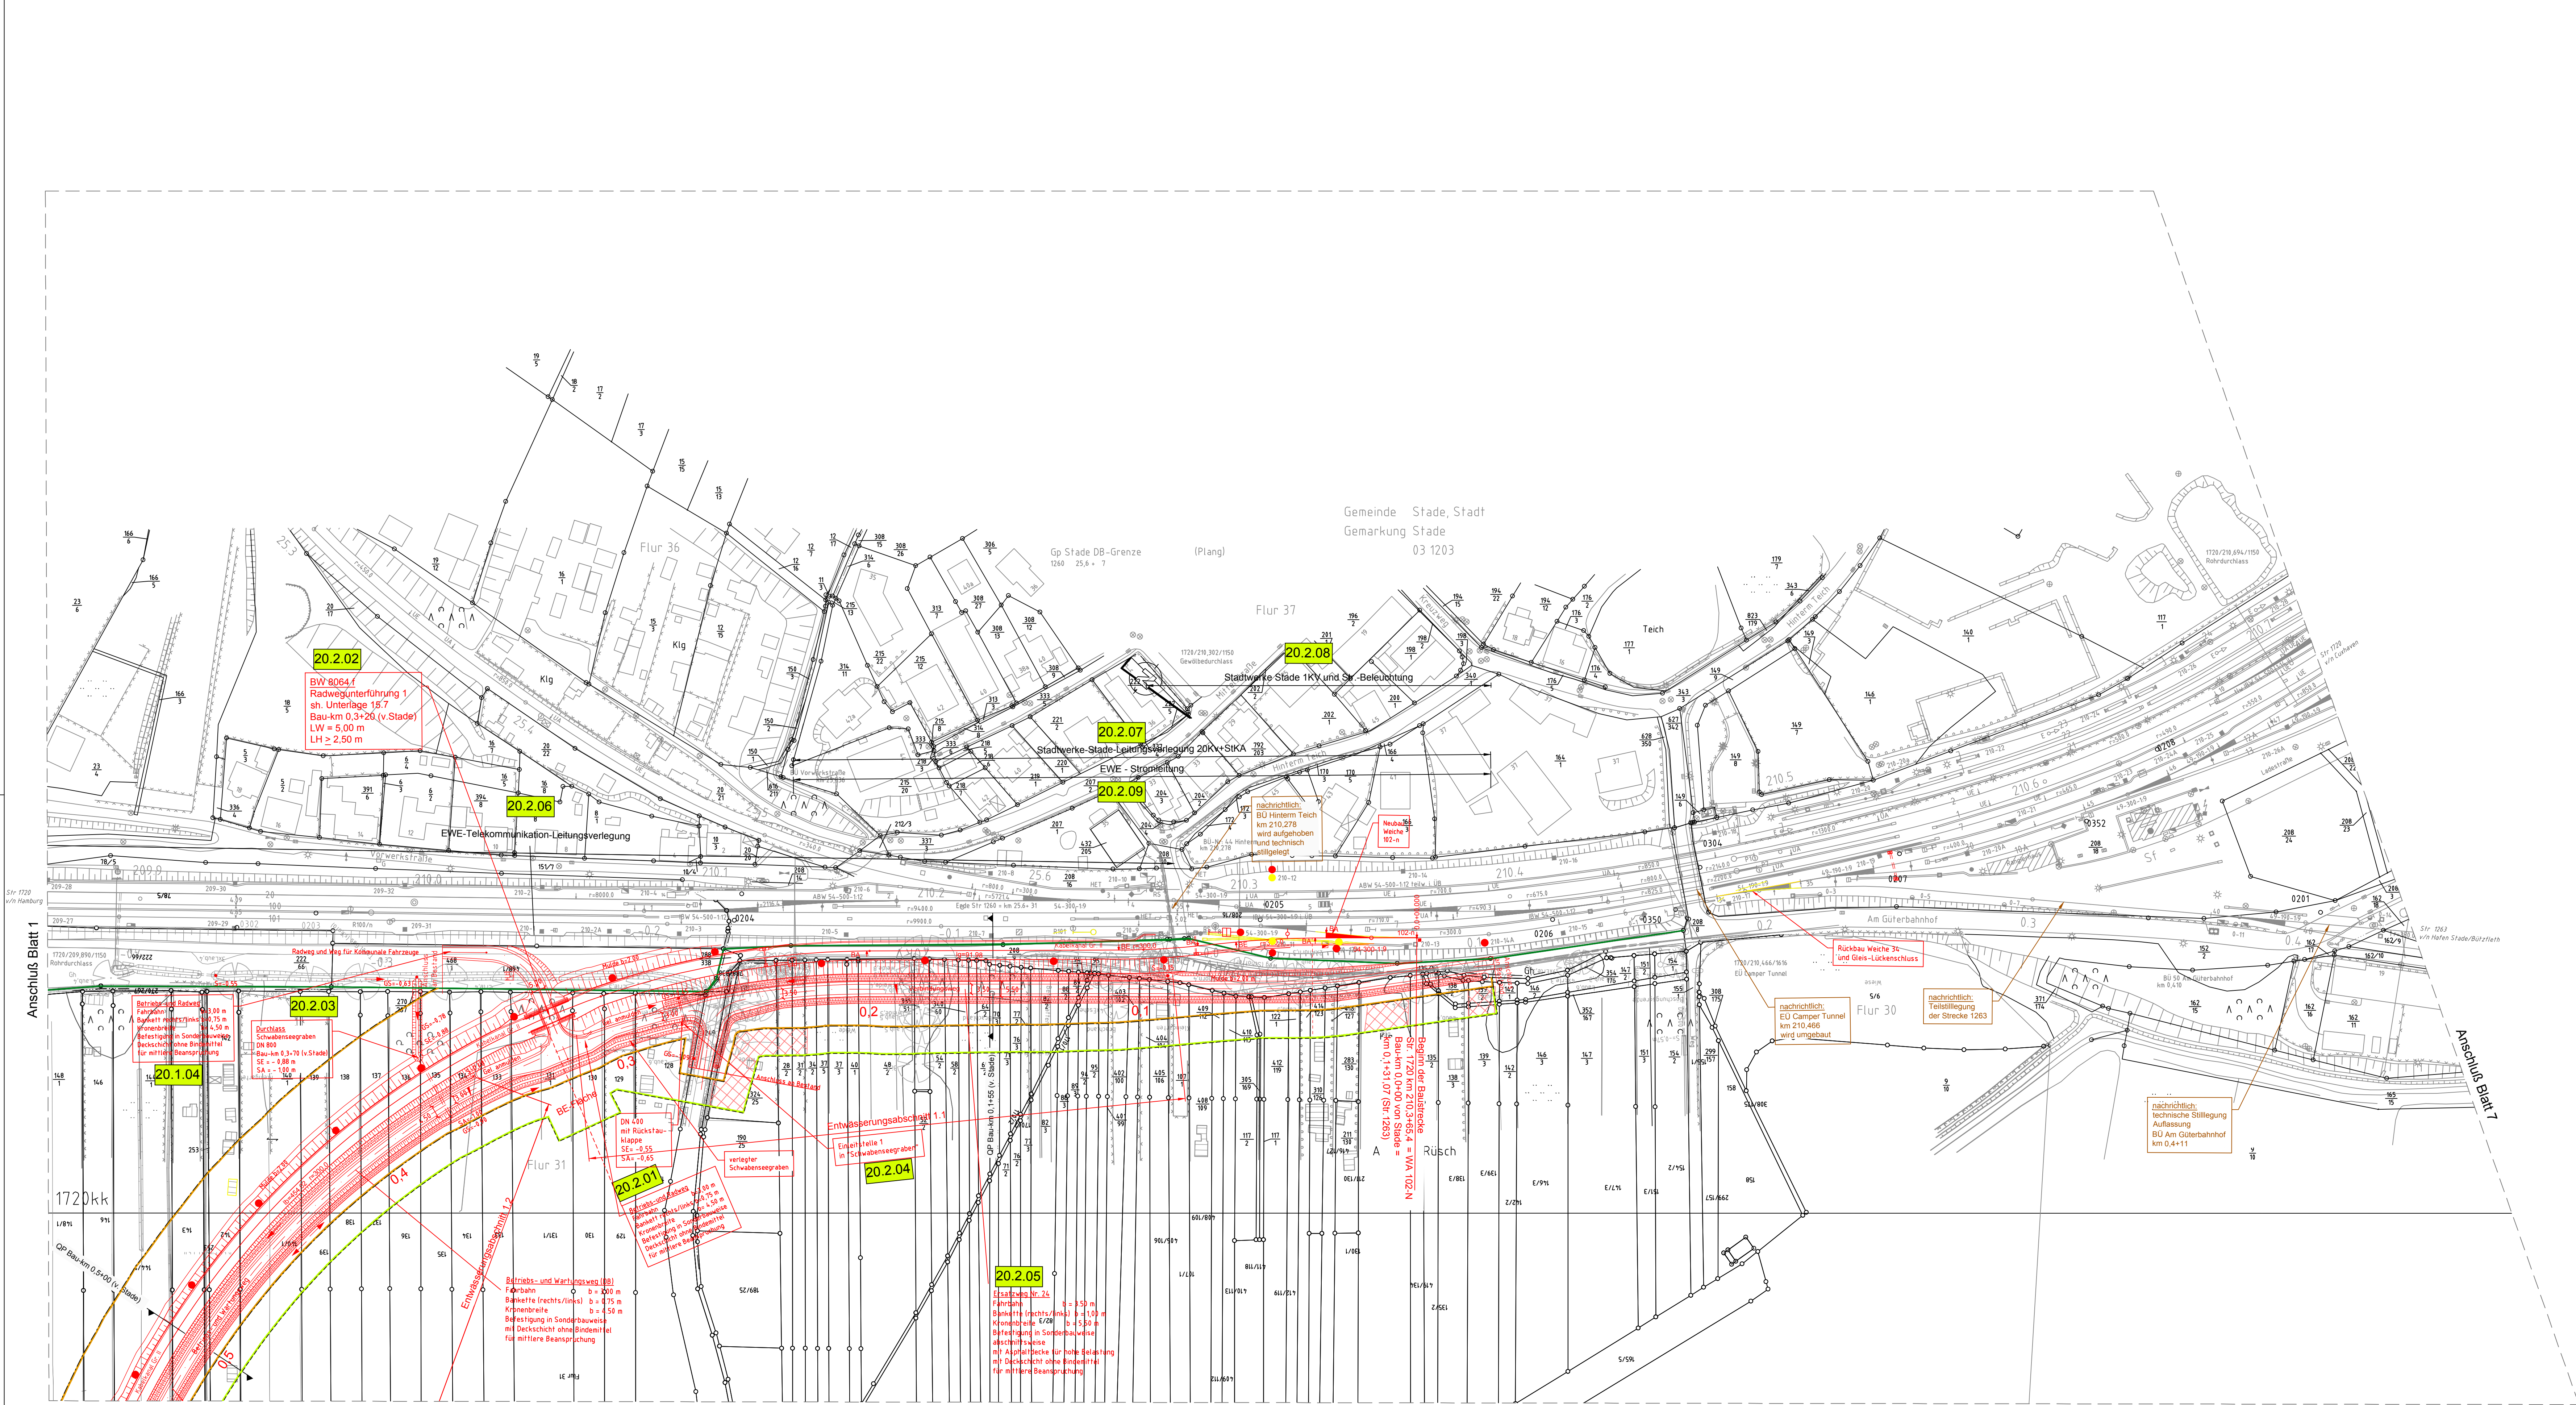

Zeichenerklärung	
	Bestand
	Planung
	nachrichtlich:
	Planung Dritter BAB
	Rückbau
	DB Grenze
	Grundverfestigung
	vorübergehende Flächeninanspruchnahme Bahn
	vorübergehende Flächeninanspruchnahme landw. Anpassungsmaßnahme
	Regelungsnummer
	Bau-Tabu Flächen


Zeichenerklärung - Bestandvermessung	
	Funkmast
	Stahlgittermast
	Stahlbetonmast
	Stahlrohrmast
	Holzmast
	Ankerfundament
	Laternenmast
	Sprechstelle
	Hochspannungszeichen
	Grenzzeichen (Ra12)
	Festprellbock
	Signalbrücke
	Anschlagssäule
	Überwachungskamera
	Lautsprecher
	K
	KT
	KS
	8001
	Relais
	Schalttafel
	Verkehrschild
	Leitrinne
	Geländer
	Zaun
	Kilometerstein / Kilometertafel
	Schallschrank
	Ober- / Unterflurhydrant
	Wasserschieber
	Gasschieber
	Einstiegschacht
	Straßeneinlauf
	500 Hz
	PZB-Magnet mit Hz-Beschriftung
	Achszählrichtung
	Isolierstoß
	Laubbaumreihe
	Grünland
	Gehölz

Die IVL-Hintergrundpläne sind grafisch eingepasst.

Planverfasser: HROS LACKNER Telefon 0511 367 00 0 Telefax 0511 367 00 149 hannover@hros-lackner.de Hannover, den 21.08.2020	gepr. Pohl	bearbeitet August 2020 gezeichnet August 2020 geprüft August 2020	Datum August 2020 August 2020 August 2020	Name Pohl Heidenreich Thümmel
--	------------	--	--	--


Entwurfsaufstellung: HANSESTADT STADE DER BÜRGERMEISTER ABT. STRAßEN UND BRÜCKEN	Maßstab: 1:1.000 bearbeitet: August 2020 gepr. Klintworth geprüft: August 2020 gez. Allers	Maßnahmen-Nr.: MA00013 bearbeitet: August 2020 gez. Klintworth geprüft: August 2020 gez. Allers
---	--	---

3			
2			
1			
Nr.	Art der Änderung	Datum	Zeichen

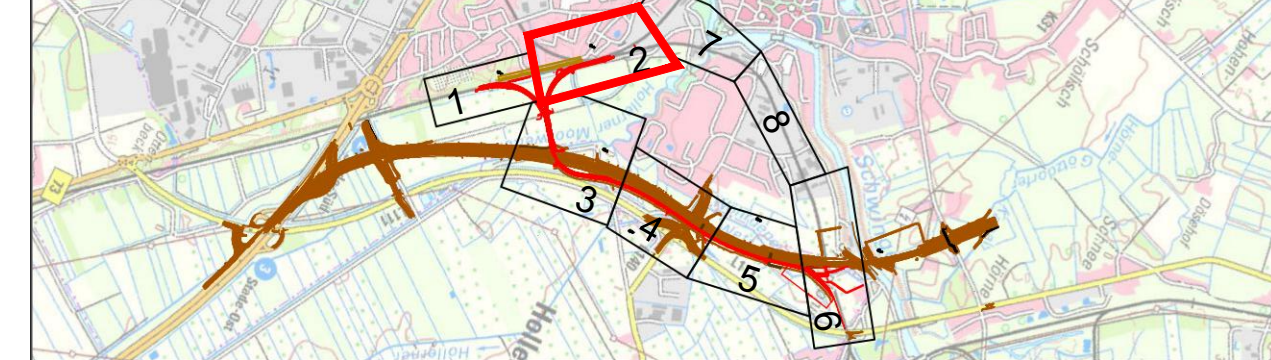

Plankezeichnung (FMS Projekt-Management-System)	Unterlage / Blatt-Nr.: 5.2 / 02
 Straßenbauverwaltung des Landes Niedersachsen	 DB Netz AG
Straße / Abschn.-Nr. / Station: A 26 / 5b / -	Lageplan Bau-km 0.0+00 bis Bau-km 0.5+24 (Stade) -0.4+25 bis km 0.4+40 (Str. 1263 Bestand)
PROJ.-Nr.: 0304 117 020	Maßstab: 1:1.000

A 26 von Drochtersen bis Hamburg - Abschnitt 5b - von der Freiburger Straße bis zur AS Stade-Ost mit Teilverlegung der Industriebahn Stade - Bützfeld (Strecke 1263)	
Aufgestellt: Niedersächsische Landesbehörde für Städtebau und Verkehr Gesamtbereich Oldenburg Oldenburg, den 31.08.2020 im Auftrag: ...gez. Wilke	DB Netz AG Regionalbereich Nord Hamburg, den 31.08.2020 im Auftrag: ...gez. Balthasar

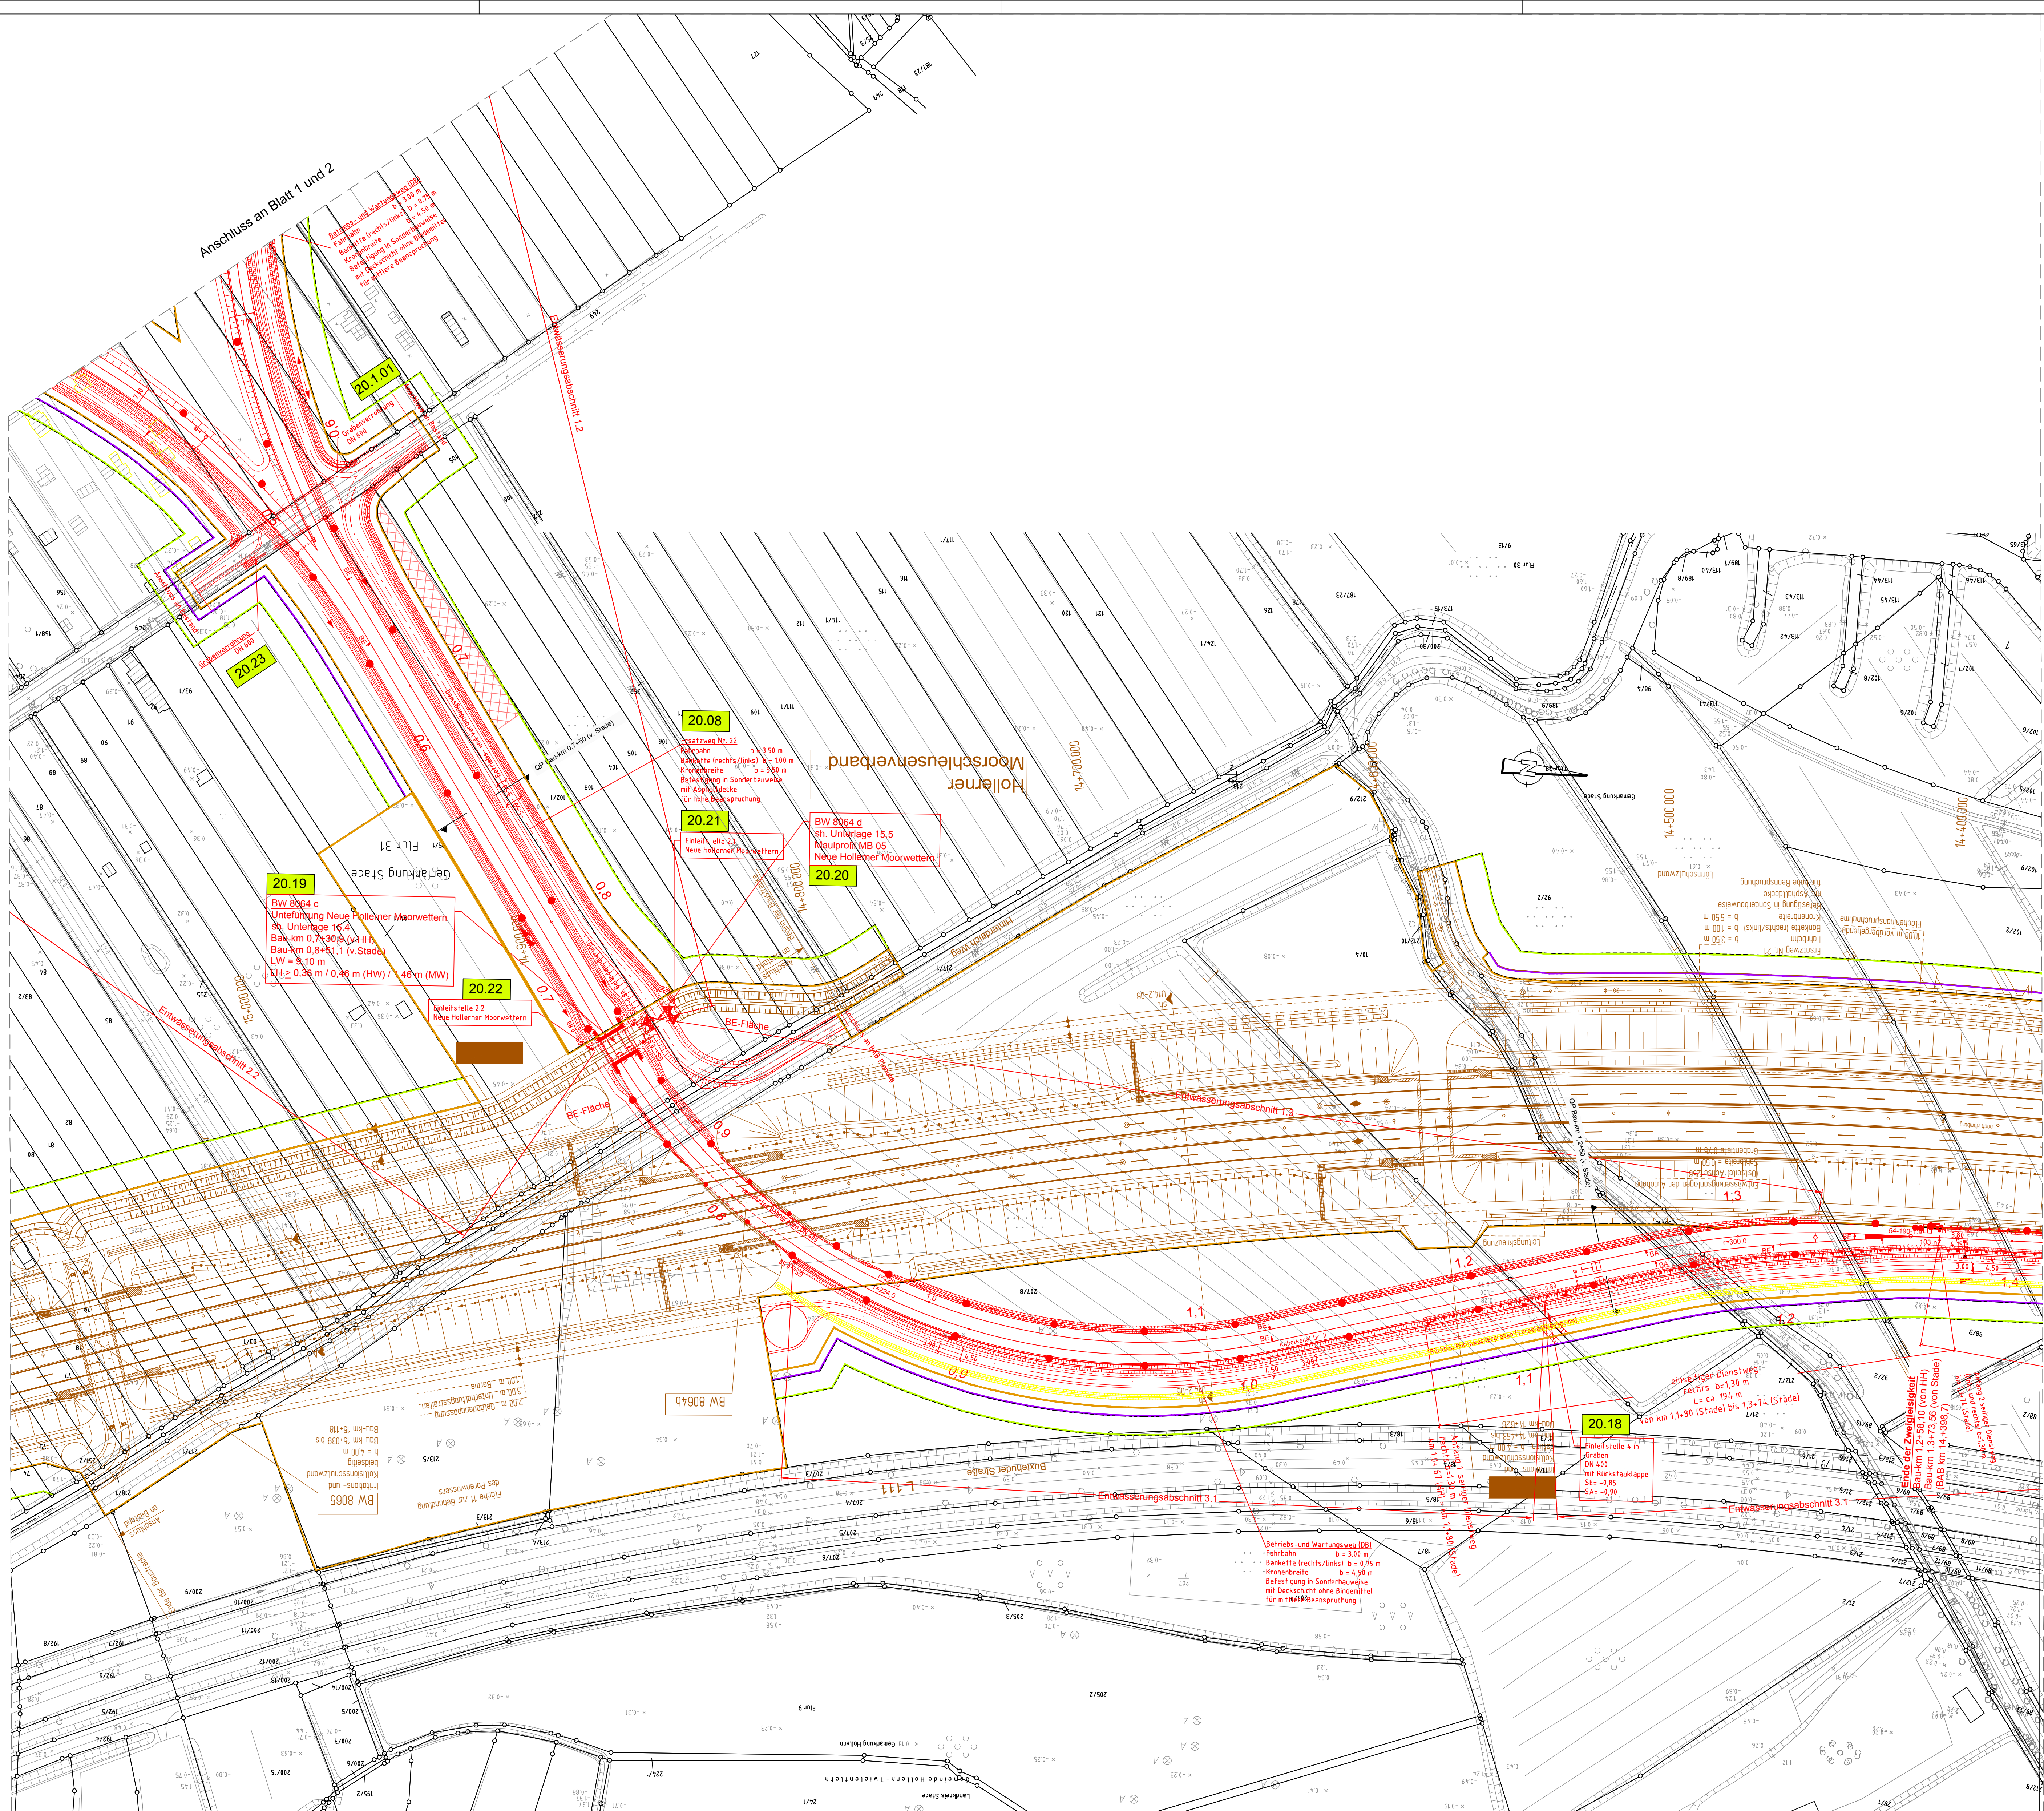

Zeichenerklärung

	Bestand
	Planung
	nachrichtlich
	Planung Dritter BAÜ
	Rückbau
	DB Grenze
	Grundvergrößerung
	vordringende Flächenanspruchnahme Bahn
	vordringende Flächenanspruchnahme landw. Anpassungsmaßnahme
	Regelungsnummer
	Bau-Tabu Flächen


20.1.05

Die Kataster-Hintergrundpläne sind grafisch eingepasst

Planverfasser: Theaterstr. 15 30159 Hannover Telefon 0511 387 00 0 Telefax 0511 387 00 149 hannover@inros-lackner.de Hannover, den 21.08.2020	bearbeitet August 2020 gezeichnet August 2020 geprüft August 2020	Name Pohl Hedenreich Thümmel
---	---	---------------------------------------

Entwurfsaufstellung: HANSESTADT STADE DER BÜRGERMEISTER ABT. STRAßEN UND BRÜCKEN	Maßnahmennr.: MA00013 bearbeitet: August 2020 geprüft: August 2020	gez. Klintworth gez. Allers
---	--	--------------------------------

Nr.	Art der Änderung	Datum	Zeichen
3			
2			
1			

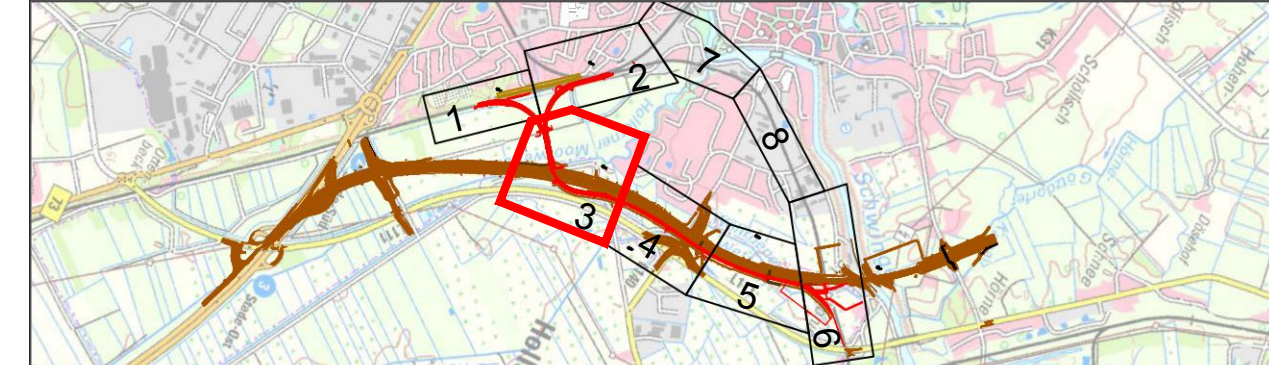

Feststellungsentwurf


 Straßen- / Abschn.-Nr. / Station: A 26 / 5b / - PROJIS-Nr.: 0304 117 020	Unterlage / Blatt-Nr.: 5.2 / 03 Lageplan Bau-km 0,5+24 bis Bau-km 1,4+10 (Stade) Bau-km 0,4+13 bis Bau-km 1,2+58 (HH) Maßstab: 1:1.000
---	--

A 26
von Drochtersen bis Hamburg

von der Freiburger Straße bis zur AS Stade-Ost mit
Teilverlegung der Industriebahn Stade - Bützfeld (Strecke 1263)

Niedersächsische Landesbehörde für Straßenbau und Verkehr Geschäftsbereich Osnabrück Osnabrück, den 31.08.2020 im Auftrage: gez. Wilke	DB-Netz AG Regionalbereich Nord Hannover, den 31.08.2020 im Auftrage: gez. Ballabjan
---	---

Zeichenerklärung Kataster	Zaun	Schacht vorh.	Straßenablauf vorh.
Gemarkungsgrenze	Stahlrohrmast	Schieber Wasser	Straßenablauf gept.
Flurgrenze	Betonmast	Schieber Gas	Mulde / Graben
Mauer	Holzmast	Oberflurhydrant	Zufahrt
Hecke	Latene	Unterflurhydrant	Zugang
		Kabelkasten Elt. / P.	Abwasser

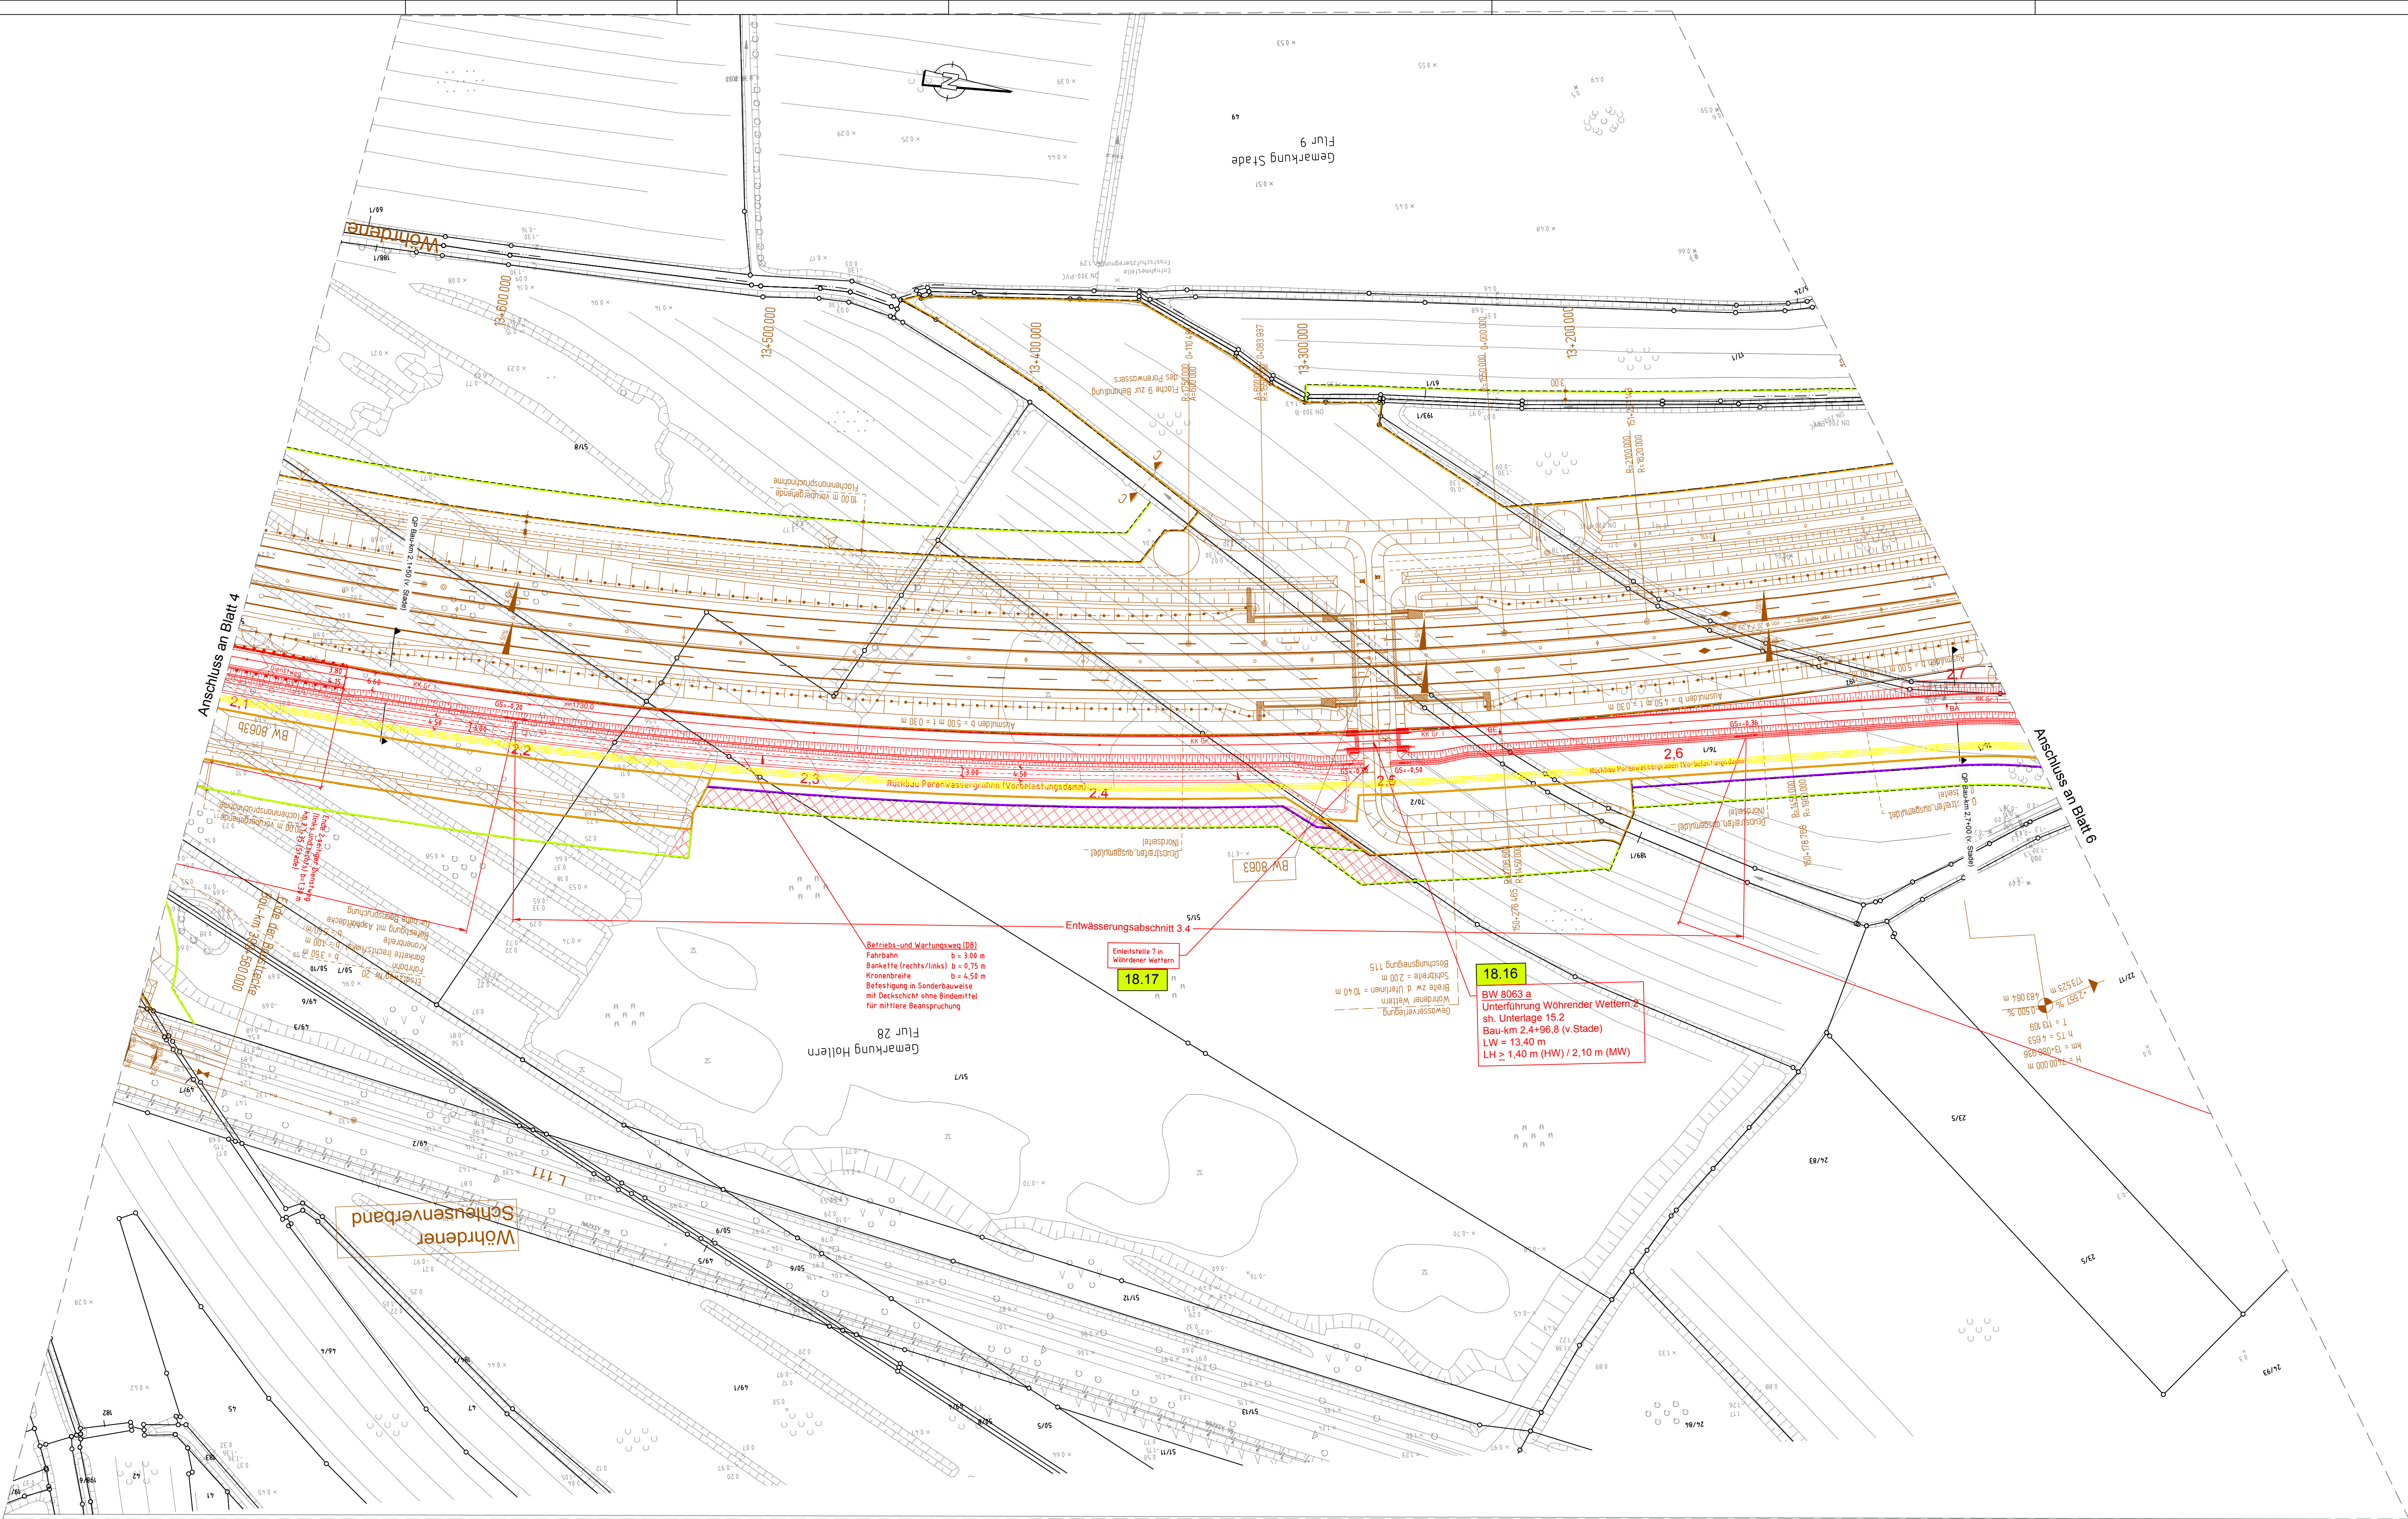

Zeichenerklärung


	Bestand
	Planung
	nachrichtlich:
	Planung Dritter BAB
	Rückbau
	DB Grenze
	Grunderwerbsgrenze
	vorübergehende Flächeninanspruchnahme Bahn
	vorübergehende Flächeninanspruchnahme landw. Anpassungsmaßnahme
	Regelungsnummer
	Bau-Tabu Flächen

Die Kataster-Hintergrundpläne sind grafisch eingepasst.

Planverfasser: MROS LACKNER Ingenieur-Plan-Verfahren-Technik	Datum bearbeitet August 2020 gezeichnet August 2020 geprüft August 2020	Name Pohl Heidenreich Thümmel
---	---	---

Entwurfsaufstellung: HANSESTADT STADE DER BÜRGERMEISTER ABT. STRAßEN UND BRÜCKEN	Maßnahmennr.: MA00013 bearbeitet: August 2020 geprüft: August 2020	Name: Klintworth gezeichnet: Heidenreich geprüft: Allers
--	---	---

3			
2			
1			
Nr.	Art der Änderung	Datum	Zeichen

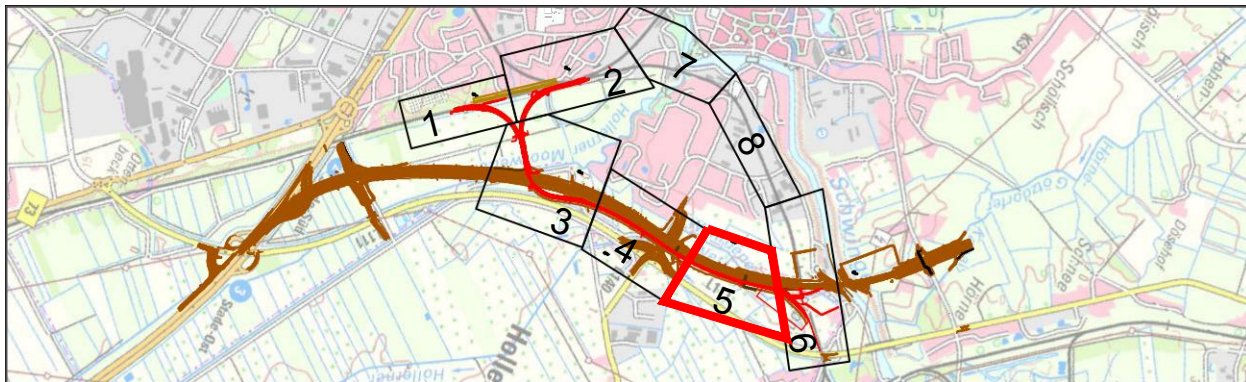

Feststellungsentwurf

Strassenbauverwaltung des Landes Niedersachsen Strasse / Abschn.-Nr. / Station: A 26 / 5b / - PROJIS-Nr.: 0304 117 020	Unterlage / Blatt-Nr.: 5.2 / 05 Lageplan Bau-km 2,0+90 bis Bau-km 2,7+18 (Stade) Maßstab: 1:1.000
---	--

A 26 von Drochtersen bis Hamburg

Aufgestellt: Niedersächsische Landesbehörde für Straßenbau und Verkehr Gesellschaftsbereich Oldenburg Oldenburg, den 31.08.2020 im Auftrage: gez. Wilke	Abschnitt 5b von der Freiburger Straße bis zur AS Stade-Ost mit Teilverlegung der Industriebahn Stade - Butzfleth (Strecke 1263) Hamburg, den 31.08.2020 im Auftrage: gez. Babajan
--	--

Zeichenerklärung Kataster	Zeichen	Zeichen	Zeichen	Zeichen	Zeichen
Gemarkungsgrenze		Zaun		Schacht vorh.	
Flurgrenze		Stahlrohrmast		Schacht Wasser	
Mauer		Stahlrohrmast		Schacht Gas	
Hecke		Betonmast		Oberflurhydrant	
		Holzmast		Unterflurhydrant	
		Latene		Kabelkasten ERL / P.	
				Zugang	
				Abwasser	

Zeichenerklärung - Bestandsvermessung

	Funkmast		Relais
	Stahlgittermast		Schallhaus
	Stahlbetonmast		Verkehrsschild
	Stahlrohrmast		Leitplanke
	Holzmast		Geländer
	Ankerfundament		Zaun
	Laternenmast		Kilometerstein/ Kilometertafel
	Sprechstelle		Schaltschrank
	Hochspannungszeichen		Ober- / Unterflurhydrant
	Grenzzeichen (Ra12)		Wasserschleier
	Festprellbock		Gasschieber
	Signalbrücke		Einstiegschacht
	Anschlagsäule		Straßeneinlauf
	Überwachungskamera		PZB-Magnet mit Hz-Beschriftung
	Lautsprecher		Achszenleinrichtung
	Kabelmerkstein		Isolierstoß
	Kabeltopf		Laubbaumreihe
	Kabelschacht		Grünland
	Lagefestpunkt		Holz

Die IVL-Hintergrundpläne sind grafisch eingepasst.

Anschluss Blatt 8

nachrichtlich:
Teilsinlegung
der Strecke 1263


S11 1043
Strecke W100

BU Privat
km 2,002

nachrichtlich:
Auflassung
BU Privat
km 2,0+02

nachrichtlich:
Auflassung
BU Privat
km 2,2+09

17.13

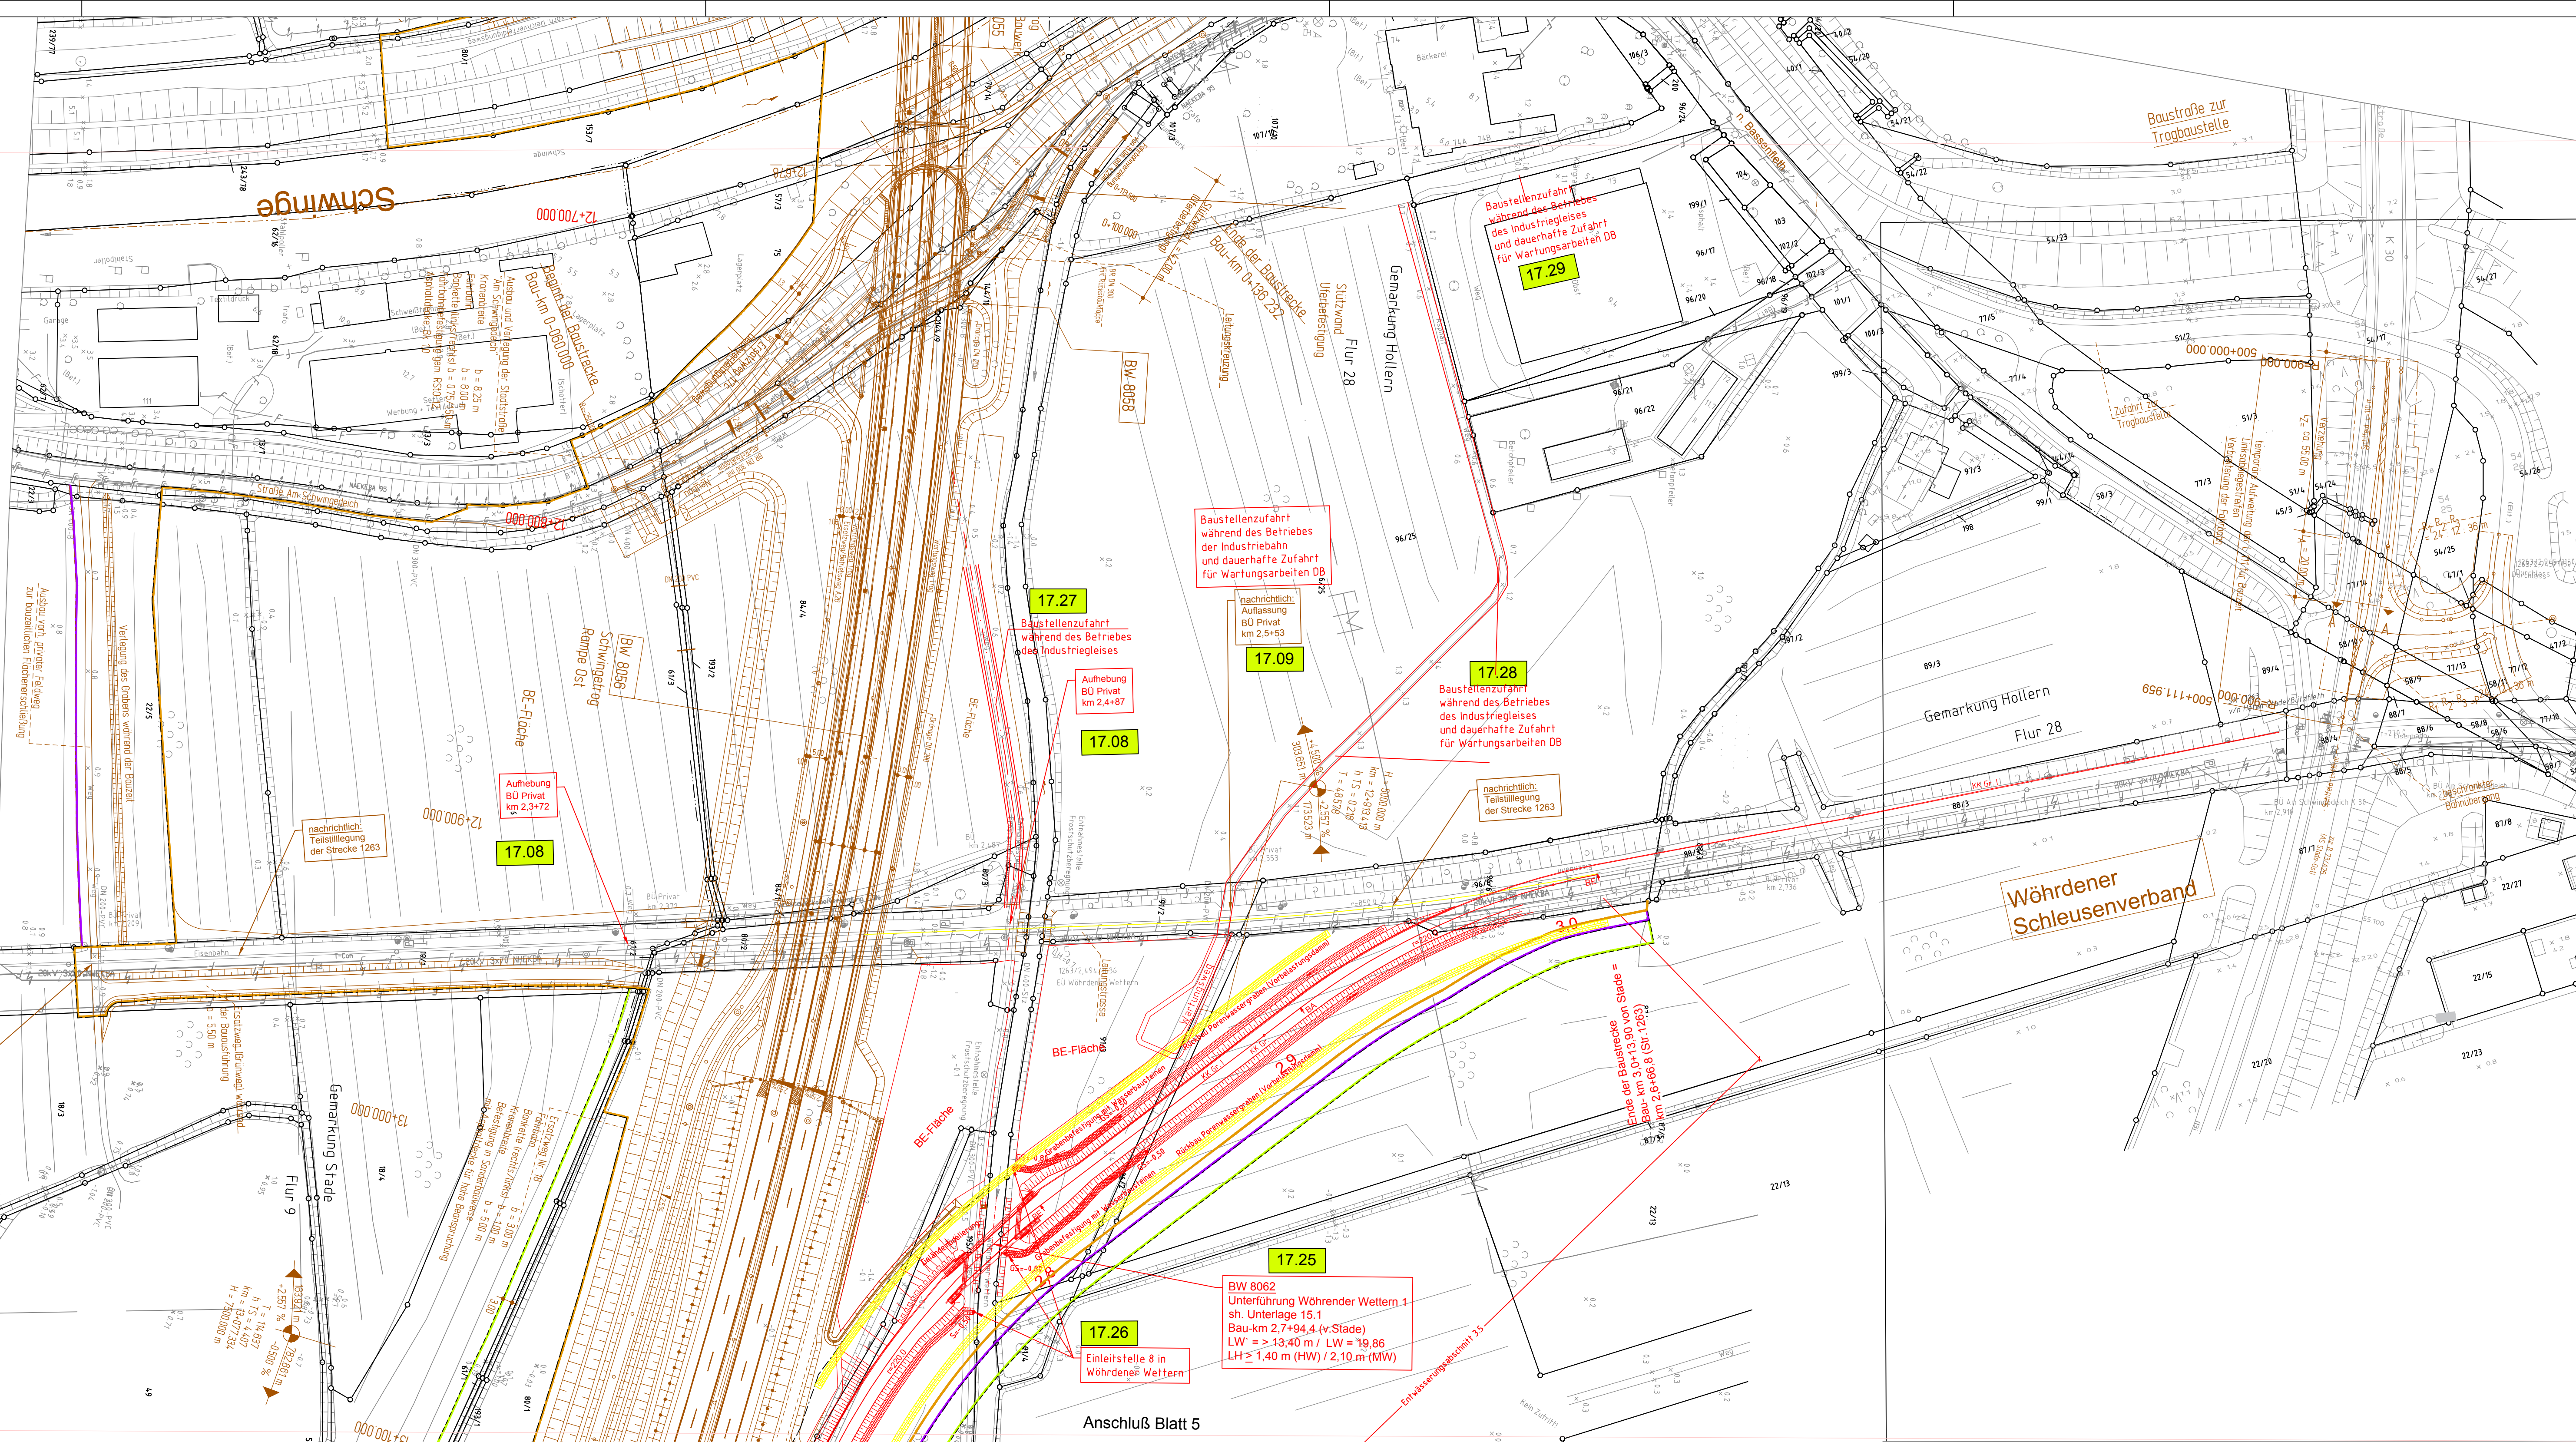


	Bestand
	Planung
	nachrichtlich:
	Planung Dritter BAB
	Rückbau
	DB Grenze
	Grunderwerbsgrenze
	vorübergehende Flächeninanspruchnahme Bahn
	vorübergehende Flächeninanspruchnahme landw. Anpassungsmaßnahme
	Regelungsnummer
	Bau-Tabu Flächen

Planverfasser:		Datum		Name	
 INROS LACKNER. Baustein-Planer, ArchitektInnen, Ingenieure		bearbeitet		August 2020	
Theaterstr. 15 30159 Hannover Telefon 0511 367 0 0 Telefax 0511 367 0 0 149 hannover@inros-lackner.de		gezeichnet		August 2020	
		geprüft		August 2020	
Hannover, den 21.08.2020				Thümmel	
		gez.		Pohl	

Entwurfsaufstellung:  HANSESTADT STADE DER BÜRGERMEISTER ABT. STRAßEN UND BRÜCKEN	Maßnahmennr.: MAD00013
	bearbeitet: August 2020 gez. Klintworth
	geprüft: August 2020 gez. Allers

3			
2			
1			
Nr.	Art der Änderung	Datum	Zeichen

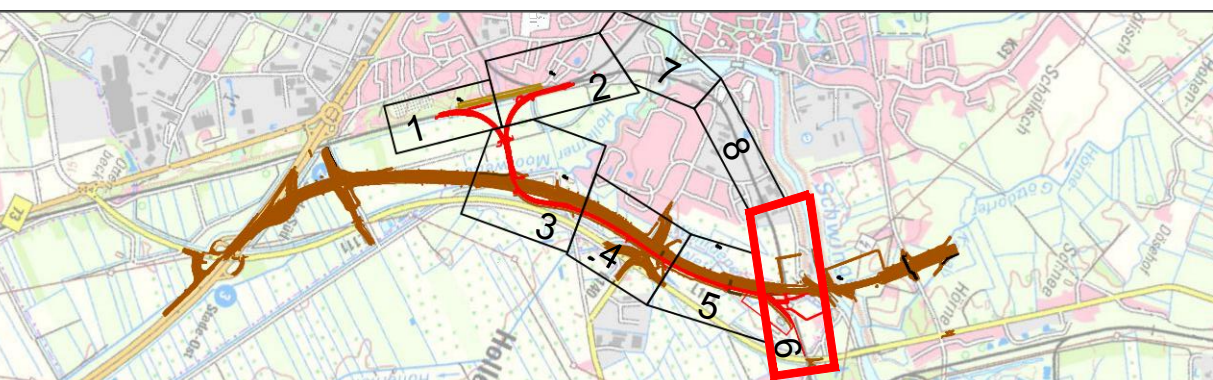

Feststellungsentwurf

Plankenzzeichnung (PMS Projekt-Management-System)																					
		Straßenbauverwaltung des Landes Niedersachsen										Unterlage / Blatt-Nr.: 5.2 / 06 Lageplan Bau-km 2,7+18 bis Bau-km 3,0+14 (Stad									
Straße / Abschn.-Nr. / Station: A 26 / 5b / -																					
PROJIS-Nr.: 0304 117 020												Maßstab: 1:1.000									

A 26
von Drochtersen bis Hamburg

- Abschnitt 5b -
von der Freiburger Straße bis zur AS Stade-Ost mit
Teilverlegung der Industriebahn Stade - Bützfleth (Strecke 1263

Aufgestellt:

Niedersächsische Landesbehörde
für
Straßenbau und Verkehr
Geschäftsbereich Oldenburg

DB-Netz AG
Regionalbereich Nord

Oldenburg, den 31.08.2020

Hamburg, den 31.08.2020

im Auftrage gez. Wilke

im Auftrage gez. Balaban



 Grunderwerbsgrenze
 vorübergehende Flächeninanspruchnahme Bahn
 vorübergehende Flächeninanspruchnahme landw. Anpassungsmaßnahmen

20.1.05

Die IVL-Hintergrundpläne sind grafisch eingepasst.

Planverfasser:

**INROS LACKNER.**
General Partner | Architektur | Ingenieure

Theaterstr. 15
30159 Hannover
Telefon 0511 367 00 0
Telefax 0511 367 00 149
hannover@inros-lackner.de


Hannover, den 21.08.2020.....

gez. Pohl.....

	Dateum	Name
bearbeitet	August 2020	Pohl
gezeichnet	August 2020	Heidenreich
geprüft	August 2020	Thümmel

Entwurfsaufstellung:  HANSESTADT STADE DER BÜRGERMEISTER ABT. STRAßEN UND BRÜCKEN	Maßnahmennr.: MA00013	
	bearbeitet:	August 2020 gez. Klintworth
	geprüft:	August 2020 gez. Allers

3			
2			
1			
Nr.	Art der Änderung	Datum	Zeichen

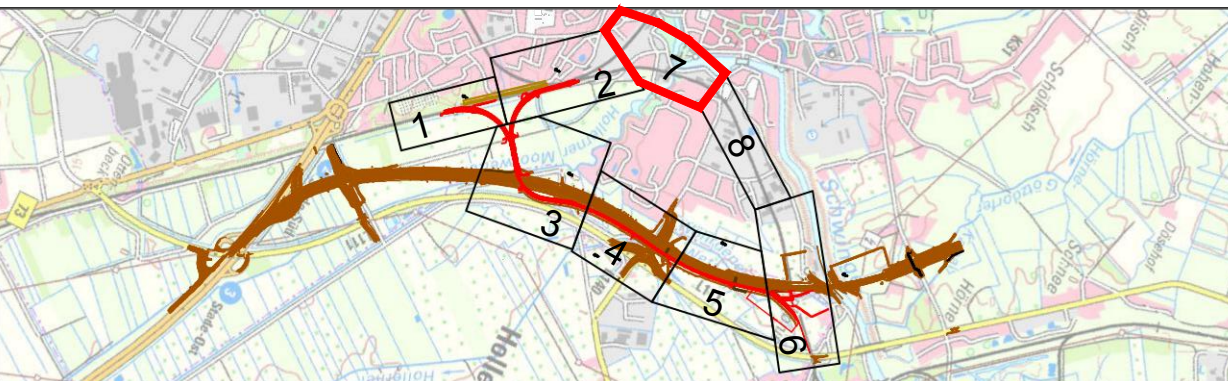

Plankennzeichnung (PMS Projekt-Management-System)																					
Straßenbauverwaltung des Landes Niedersachsen		Unterlage / Blatt-Nr.: 5.2 / 07 Legeplan km 0,4+40 bis km 1,0+23 (Str.1263)																			
Straße / Abschn.-Nr. / Station: A 26 / 5b / - PROJIS-Nr.: 0304 117 020				Maßstab: 1:1.000																	

Aufgestellt:

Niedersächsische Landesbehörde für Straßenbau und Verkehr Geschäftsbereich Oldenburg	DB-Netz AG Regionalbereich Nord
Oldenburg, den 31.08.2020	Hamburg, den 31.08.2020
im Auftrag: gsz Wölke	im Auftrag: gsz Rathbabin

