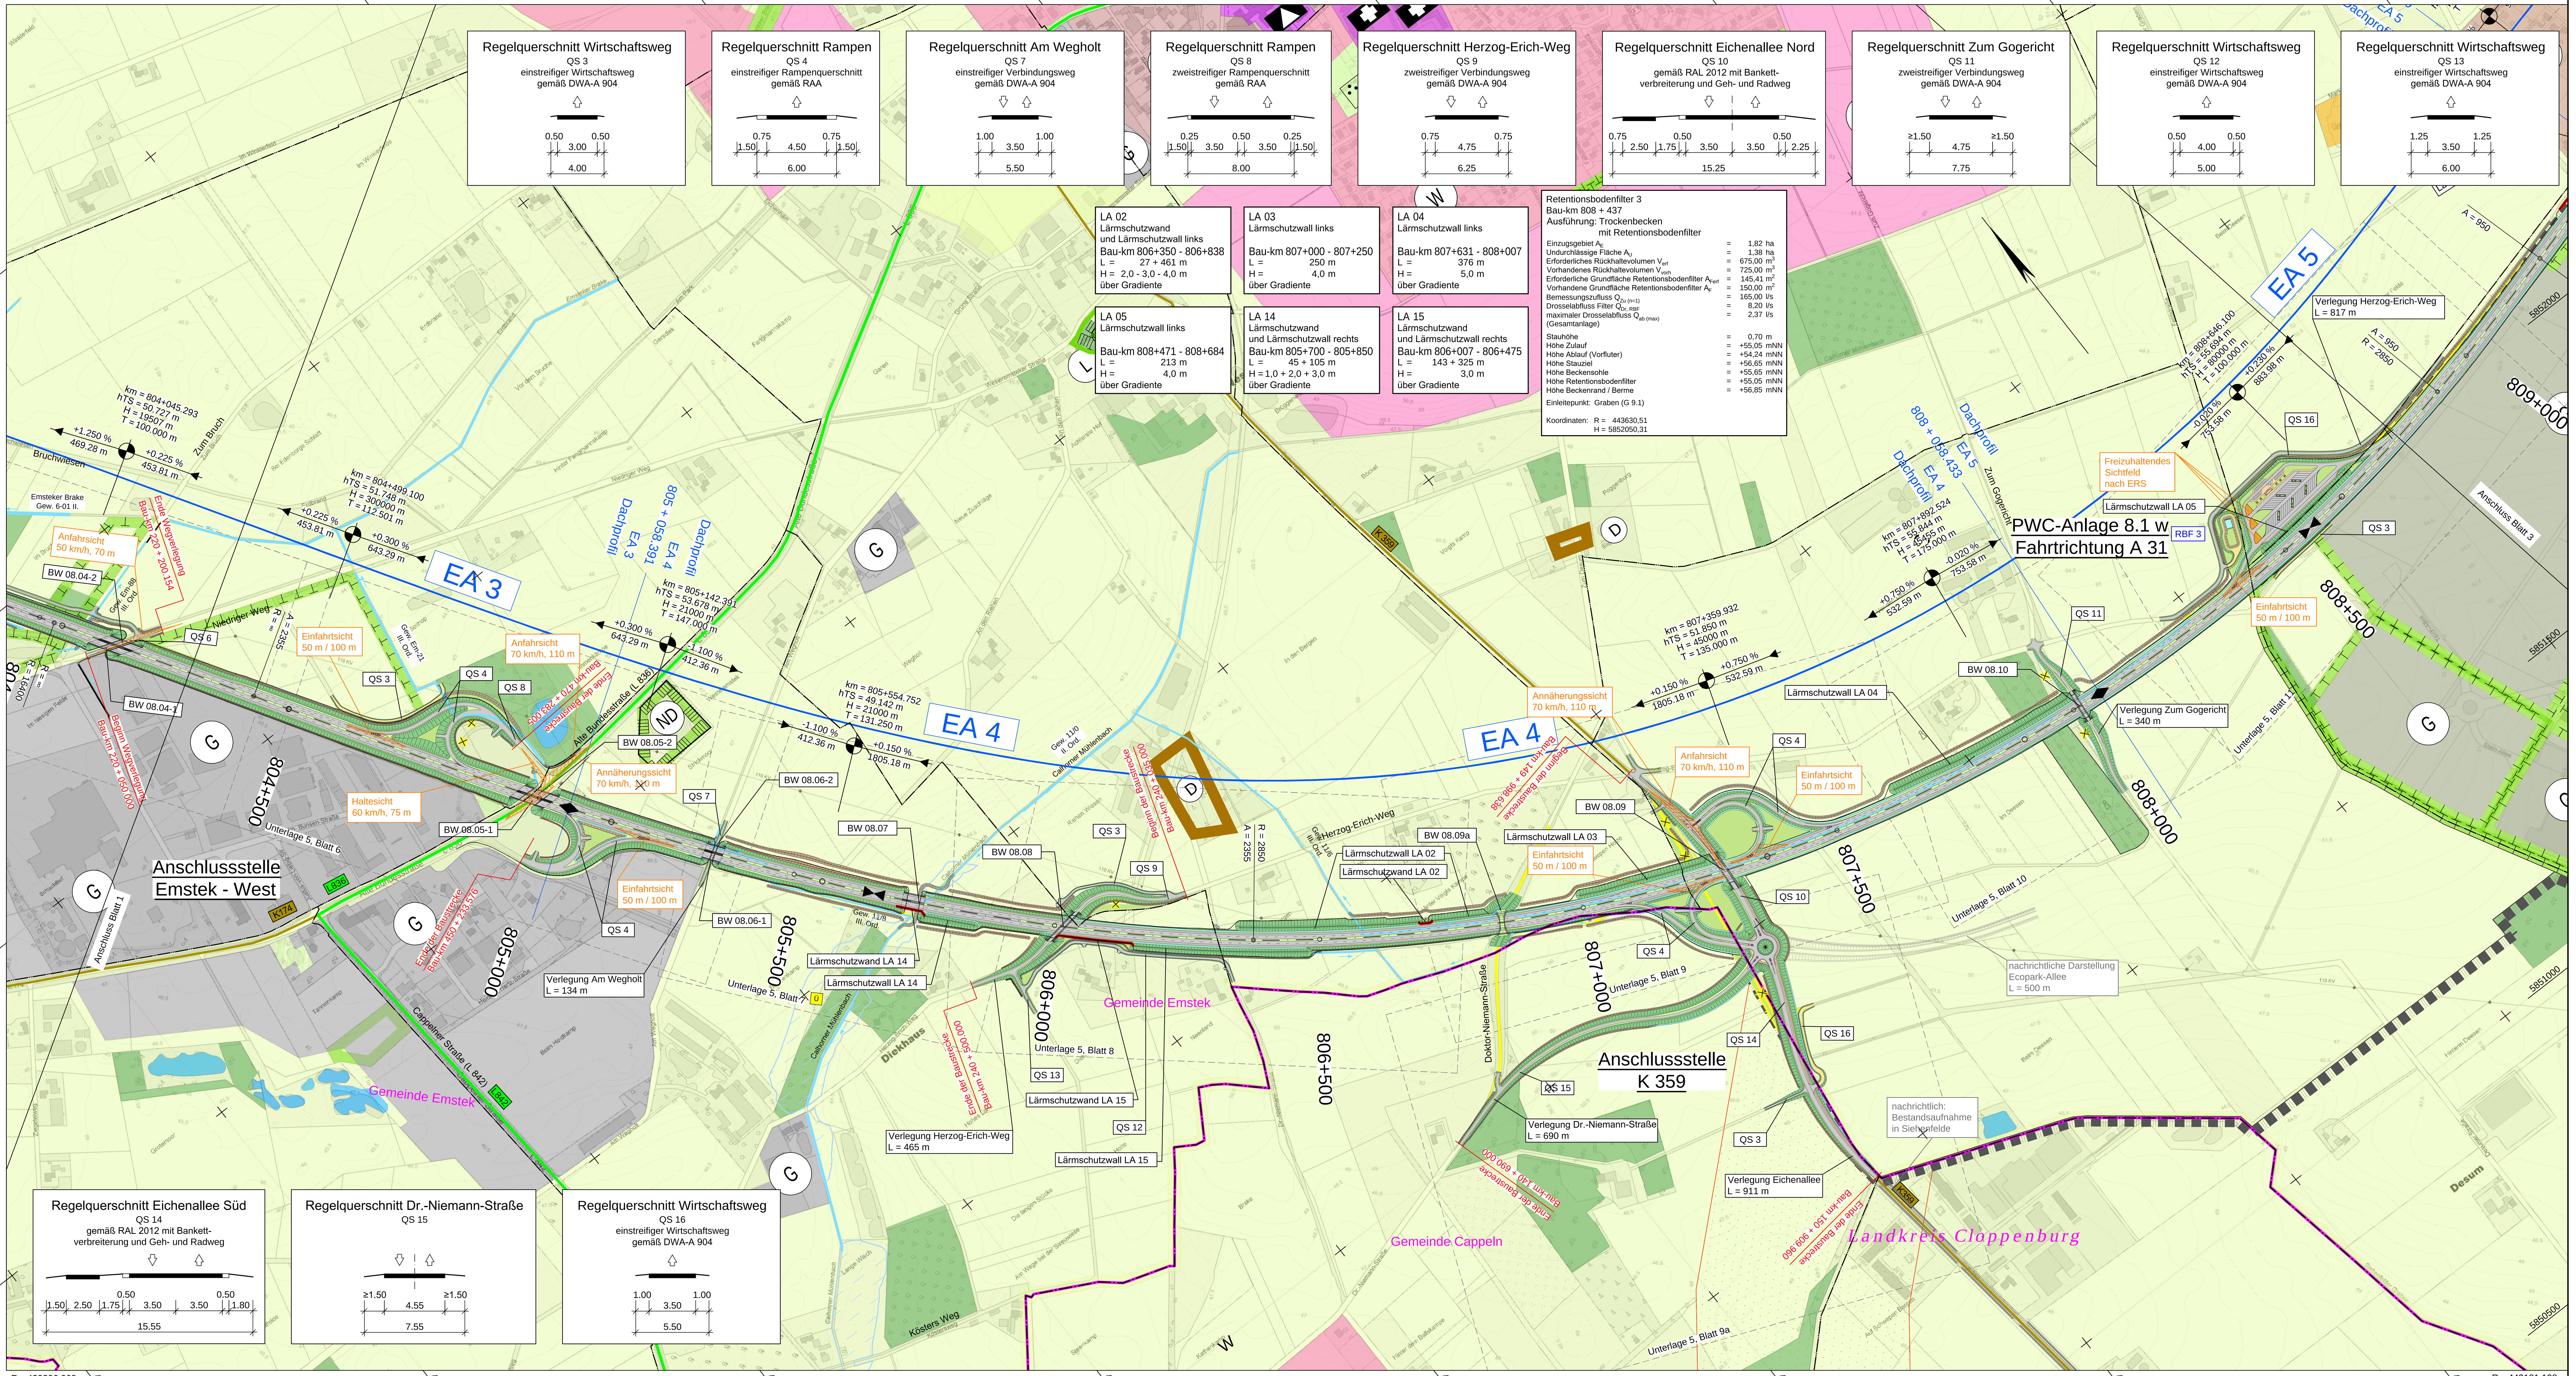

Zeichenerklärung:

Planung

- Wirtschaftsweg
- Einschnittsböschung
- Mulde
- Richtungsfahrbahn mit Fahrstreifenaufteilung (nachrichtlich)
- Mittelstreifen, Achse
- Bankett
- Dammböschung
- Entwässerungsgraben
- Straßennebenflächen
- Fahrbahnteiler / Insel
- Bauwerk
- Stützwand
- Irritationsschutzwand
- Neigungsbrechpunkt mit Angabe von Station, Höhe, Ausrundungshalbmesser, Tangentenlänge, Gefälle (Steigung) in Prozent, Länge der Gefälle- (Steigungs-) Strecke des Punktes
- Gradientenhochpunkt
- Gradiententiefpunkt

Immissionsschutz

- Lärmschutzwand
- Lärmschutzwall

Sonstiges

- freizuhaltendes Sichtfeld
- RBF 1 — Retentionsbodenfilter mit Nr.
- EA 1 — Entwässerungsabschnitt mit Nr.

Straßennetz

vorhanden

- A 1 — Bundesautobahn
- B 213 — Bundesstraße
- L 836 — Landesstraße
- K 359 — Kreisstraße
- kommunale Straße
- Rückbau
- Bahnstrecke

Verwaltung

- Gemeindegrenze
- OD — Grenze der Ortsdurchfahrt

Schutzgebiete Natur, Landschaft, Wasser

- Überschwemmungsgebiet
- geschütztes Biotop
- Umgrenzung für Maßnahmen zum Schutz, Pflege und Entwicklung von Natur und Landschaft
- Umgrenzung von Schutzgebieten und Schutzobjekten im Sinne des Naturschutzrechts

Gebiete und Flächen

vorhanden geplant

- W — Wohnbaufläche (WA, WS, WR)
- M — gemischte Baufläche (MI, MD)
- G — gewerbliche Baufläche (GI,GE)
- S — Sonderbaufläche (SO)
- AM — Außenbereich, wie gemischte Baufläche beurteilt
- Gemeinbedarf
- Grünfläche
- Wasserflächen
- Wald
- Landwirtschaft
- Fläche für Versorgung- und Abfallentsorgung, Abwasserbeseitigung sowie für Ablagerungen
- D — Kultur-, Bau- und Bodendenkmal
- Standorte für Rückhaltebecken nach Zentralabwasserplan
- Umgrenzung der Flächen mit wasserrechtlichen Festsetzungen
- GW — Zweckbestimmung: Grundwasser
- Umgrenzung der Flächen, bei deren Bebauung besondere bauliche Vorkehrungen gegen äußere Einwirkungen oder bei denen besondere bauliche Sicherungsmaßnahmen gegen Naturgewalten erforderlich sind Umgrenzung der Flächen, unter denen der Bergbau umgeht oder die für den Abbau von Mineralien bestimmt sind
- N — Naturschutzgebiet
- L — Landschaftsschutzgebiet
- ND — Naturdenkmal
- Abwasser
- Umformerstation, Pumpwerk
- Elektrizität
- Gas
- Abfall

sonstige Flächen

- Umgrenzung, unter denen der Bergbau umgeht oder die für den Abbau von Materialien bestimmt ist
- Umgrenzung für Nutzungsbeschränkungen oder für Vorkehrungen zum Schutz gegen schädliche Umwelteinwirkungen
- Flächen für Abgrabungen oder für die Gewinnung von Bodenschätzen (Sand)
- Planungsbereich Zweckverband Ecopark
- Sicherheitsbereich
- Verkehrsflächen besonderer Zweckbestimmung
- Sicherheitsbereich
- Öffentliche Verwaltung (R-Rathaus, P-Polizei, T-TÜV, A-Autobahnmeisterei)
- Kirchen und kirchlichen Zwecken dienende Gebäude und Einrichtungen
- Gesundheitlichen Zwecken dienende Gebäude und Einrichtungen, (K-Krankenhaus)
- Sozialen Zwecken dienende Gebäude und Einrichtungen (J-Jugendherberge, K-Kindergarten, A-Altenheim)
- Sportlichen Zwecken dienende Gebäude und Einrichtungen (H-Hallenbad, Sp-Sporthalle, T-Tennisplatz))
- Schule
- Post
- Feuerwehr
- Kulturellen Zwecken dienende Gebäude und Einrichtungen
- Badeplatz, Freibad
- Spielplatz
- Parkanlage
- Friedhof
- Tennis
- Turnhalle
- Wald-, Spiel- und Sportanlagen
- Straßenmeisterei
- Parkhaus
- Öffentliche Parkfläche
- Maßnahmen zum Schutz, zur Pflege und zur Entwicklung der Landschaft für die Naherholung
- "S" — Sukzessionsfläche
- V — Verkehrsgrün
- Abgrenzung unterschiedlicher Nutzung
- Gewässer
- Gewässer Verohrung

Bauwerk	Bezeichnung	ASB-Nr.	Bau-km	KrW / BzG	LW / LH
Bauwerk Nr. 8.04-1	Unterführung Niedriger Weg	ASB-Nr. 3114526	**804+152.531 (E233)**; **220+108.367 (Straße)**	KrW = 42,851 gon; BzG = 14,10 m	LW ≥ 10,80 m; LH ≥ 4,50 m
Bauwerk Nr. 8.04-2	Unterführung Niedriger Weg		**804+152.531 (E233)**; **220+108.367 (Straße)**	KrW = 42,851 gon; BzG = 14,10 m	LW ≥ 10,80 m; LH ≥ 4,50 m
Bauwerk Nr. 8.05-1	Unterführung L836 Alte Landstraße	ASB-Nr. 3114527	**804+996.016 (E233)**; **130+436.957 (L836)**	KrW = 60,909 gon; BzG = 15,10 m	LW ≥ 25,40 m; LH ≥ 4,70 m
Bauwerk Nr. 8.05-2	Unterführung L836 Alte Landstraße		**804+996.016 (E233)**; **130+436.957 (L836)**	KrW = 60,909 gon; BzG = 15,10 m	LW ≥ 25,40 m; LH ≥ 4,70 m
Bauwerk Nr. 8.06-1	Unterführung Am Wegholt	ASB-Nr. 3114528	**805+343.112 (E233)**; **230+069.001 (Wiweg)**	KrW = 93,808 gon; BzG = 15,29 m	LW ≥ 5,50 m; LH ≥ 4,50 m
Bauwerk Nr. 8.06-2	Unterführung Am Wegholt		**805+343.112 (E233)**; **230+069.001 (Wiweg)**	KrW = 93,808 gon; BzG = 14,29 m	LW ≥ 5,50 m; LH ≥ 4,50 m
Bauwerk Nr. 8.07	Unterführung Calhorner Mühlenbach	ASB-Nr. 3114530	**805+740.000 (E233)**	KrW = ~100 gon; BzG = 28,60 m	LW ≥ 23,70 m; LH ≥ 4,50 m
Bauwerk Nr. 8.08	Überführung Herzog-Erich-Weg	ASB-Nr. 3114531	**240+291.465 (Wiweg)**; **806+015.796 (E233)**	KrW = 59,948 gon; BzG = 9,10 m	LW ≥ 33,00 m; LH ≥ 4,70 m
Bauwerk Nr. 8.09	Überführung Eichenallee	ASB-Nr. 3114533	**150+256.163 (Straße)**; **807+274.575 (E233)**	KrW = 80,765 gon; BzG = 13,30 m	LW ≥ 38,00 m; LH ≥ 4,70 m
Bauwerk Nr. 8.09a	Überführung Fledermäuse		**806+844.600 (E233)**; **Bau-km**	KrW = 100,000 gon; BzG = 8,00 m	LW ≥ 45,00 m; LH ≥ 4,70 m
Bauwerk Nr. 8.10	Überführung Zum Gogericht	ASB-Nr. 3114534	**260+220.372 (Wiweg)**; **808+014.000 (E233)**	KrW = ~100 gon; BzG = 9,10 m	LW ≥ 33,00 m; LH ≥ 4,70 m

\\hamwd06\projects\19146\CAD\PS4\OPB\L\PP\PS4P0301.dwg

Quelle: Auszug aus den Geobasisdaten der Niedersächsischen Vermessungs- und Katasterverwaltung © 2011 LGLN

Grundkarte hergestellt: RMK Breite Straße 32 29221 Celle — rmk ManagementConsulting GeodatenService Vermessung

Nr.	Art der Änderung	Datum	Zeichen

Entwurfsbearbeitung:
OBERMEYER PLANEN + BERATEN GmbH
Leisewitzstr. 37a
30175 Hannover
Telefon: 0511/8507-0
Telefax: 0511/8507-70

	Datum	Zeichen
bearbeitet	06/2020	RM
gezeichnet	06/2020	SGR
geprüft: 30.06.2020	gez. i.V. Kohl	

Projektbearbeitung:
Landkreis Emsland
LANDKREIS CLOPPENBURG WIR IST HIER.

Nachgeprüft:
Cloppenburg, den 02.12.2020
Landkreis Cloppenburg
im Auftrage: gez. Ribinski

1 2 3

AS Cloppenburg-Bethen, AS Cloppenburg-Ost, AS Emstek-West, AS K 359, AS Emstek-Ost, AS Cloppenburg, Blatt 01, Blatt 02, Blatt 03

FESTSTELLUNGSENTWURF

Plancodierung | 244300 | 8 | 3 | P | 1 | ÜL | 5T | 02 | 01 | | P

Straßenbauverwaltung des Landes Niedersachsen

E 233 (B 402 / B 213 / B 72)

von der AS Meppen (A 31) bis zur AS Cloppenburg (A 1)

PROJIS-Nr.: 0310244300

Unterlage / Blatt-Nr.: 3 / 2

Übersichtslageplan

Stat.: km 804+300 bis 808+800

Maßstab: 1:5.000

Planungsabschnitt: 8

von der AS Cloppenburg-Bethen (B 213) bis AS Cloppenburg (A 1)

Stat.: 800+060 bis 812+510

aufgestellt:
Lingen, den 02.12.2020
Niedersächsische Landesbehörde für Straßenbau und Verkehr
- Geschäftsbereich Lingen -
im Auftrage: gez. Haberland

Stand: 29.06.2020 Blattgröße: 700x1350