


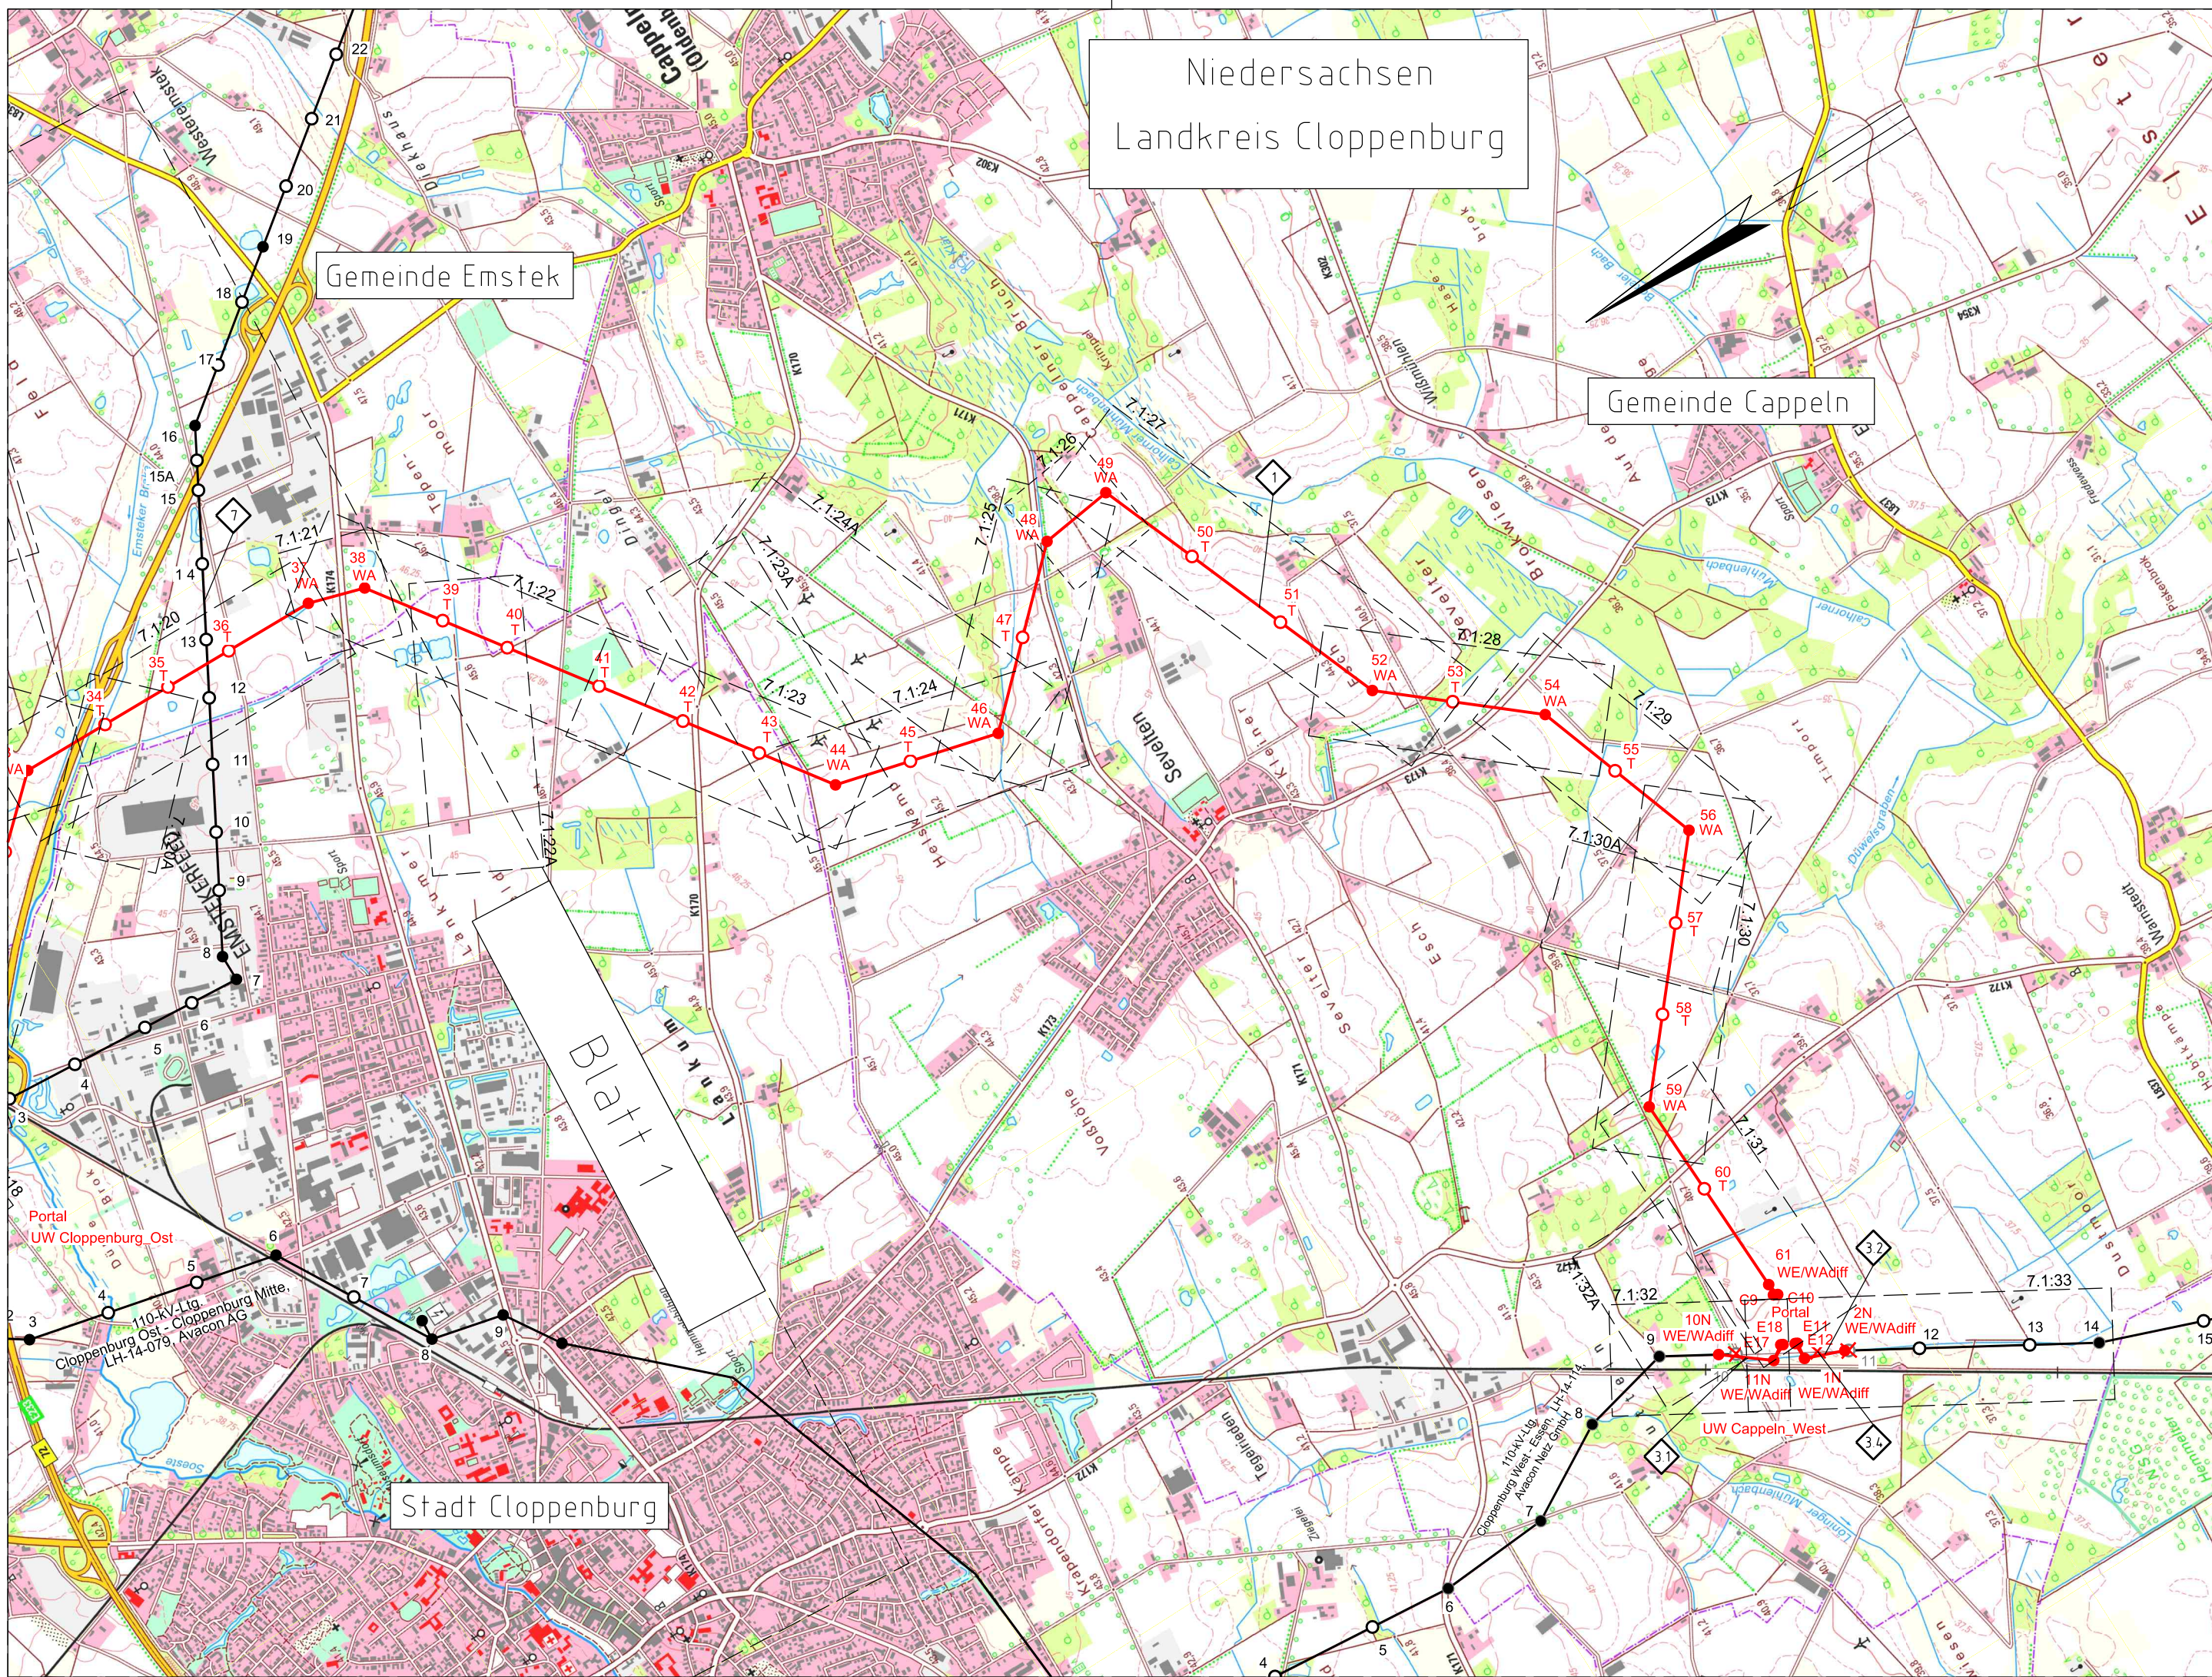


Neubau 380-kV-Leitung LH-14-325

Anlage 2.1
Blatt 02/ 02

Abschnitt 3: UW Garrel_Ost - UW Cappeln_West Conneforde - Cloppenburg - Merzen Übersichtsplan

Legende:

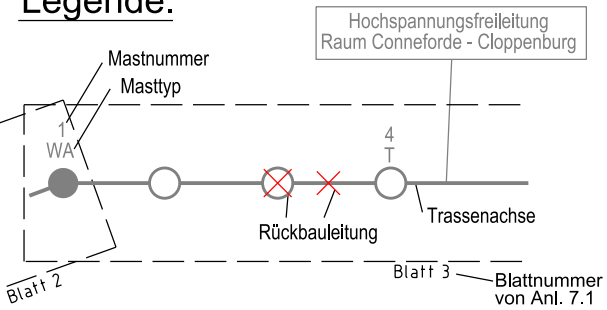

Neubauleitung: LH-14-325, LH-14-143, LH-14-114
Rückbauleitung: LH-14-206, LH-14-114
Nachrichtliche Leitung (nicht Teil des Planfeststellungsverfahrens): LH-14-056, LH-14-206

WA - Winkelabspannmast
T - Tragmast

Grenzen:

Land
Kreis
Stadt/Gemeinde

Leitungsbezeichnungen:

- 1 380-kV-Leitung Garrel_Ost - Cappeln_West, LH-14-325, Abschnitt 3: UW Garrel_Ost - UW Cappeln_West, TenneT TSO GmbH
- 2 380-kV-Leitung Garrel_Ost - Cappeln_West, LH-14-325, Abschnitt 3: UW Garrel_Ost - UW Cappeln_West, TenneT TSO GmbH inkl. Mithnahme 110-kV-Leitung Garrel_Ost - Cloppenburg_Ost LH-14-143, Mast 3 - Mast 28, Avacon Netz GmbH
- 3 110-kV-Leitung Cloppenburg_West - Cappeln_West, LH-14-144, (Neubau), Avacon Netz GmbH(Einführung)
- 3 110-kV-Leitung Cloppenburg_West - Essen, LH-14-114, (Neubau), Avacon Netz GmbH (Ausführung)
- 4 110-kV-Leitung Cappeln_West - Essen, LH-14-114, (Rückbau), Avacon Netz GmbH
- 5 110-kV-Leitung Garrel_Ost - Cloppenburg_Ost, LH-14-143, (Neubau), UW Garrel_Ost - Mast 3, Mast 28 - UW Cloppenburg_Ost, Avacon Netz GmbH
- 6 220-kV-Leitung Conneforde - Cloppenburg_Ost, LH-14-206, (Rückbau), TenneT TSO GmbH
- 7 110-kV-Leitung Abzweig Cloppenburg_Ost, LH-14-056, (Rückbau), Avacon Netz GmbH
- 8 110-kV-Leitung Cloppenburg_Ost - Vechta_Süd, LH-14-009, Avacon Netz GmbH

Quelle: Auszug aus den Geobasisdaten des Landesamtes für Geoinformation und Landesvermessung Niedersachsen, © 2018 LGLN

Planfeststellungsunterlage

Aufgestellt
Bayreuth, 15.07.2021

i.V. i.V.

imp GmbH
Im Neyl 18
59823 Arnberg

Maßstab
1 : 25000
Einheit
Meter

	Datum	Name
Bearb.	14.06.2021	Schwabe
Gepr.	05.07.2021	Grams
Norm	DIN EN 50341:2016-04	
Org.-Einheit	-	

Zust. Änderung Datum Name Urspr.:

Satzungsgemäß ausgelegt in der Zeit
vom
bis

Zeit und Ort der Auslegung sind vor Auslegung ortsüblich bekannt
gemacht worden

Gemeinde:

Dienstsigel / Unterschrift

Planfeststellungsbehörde