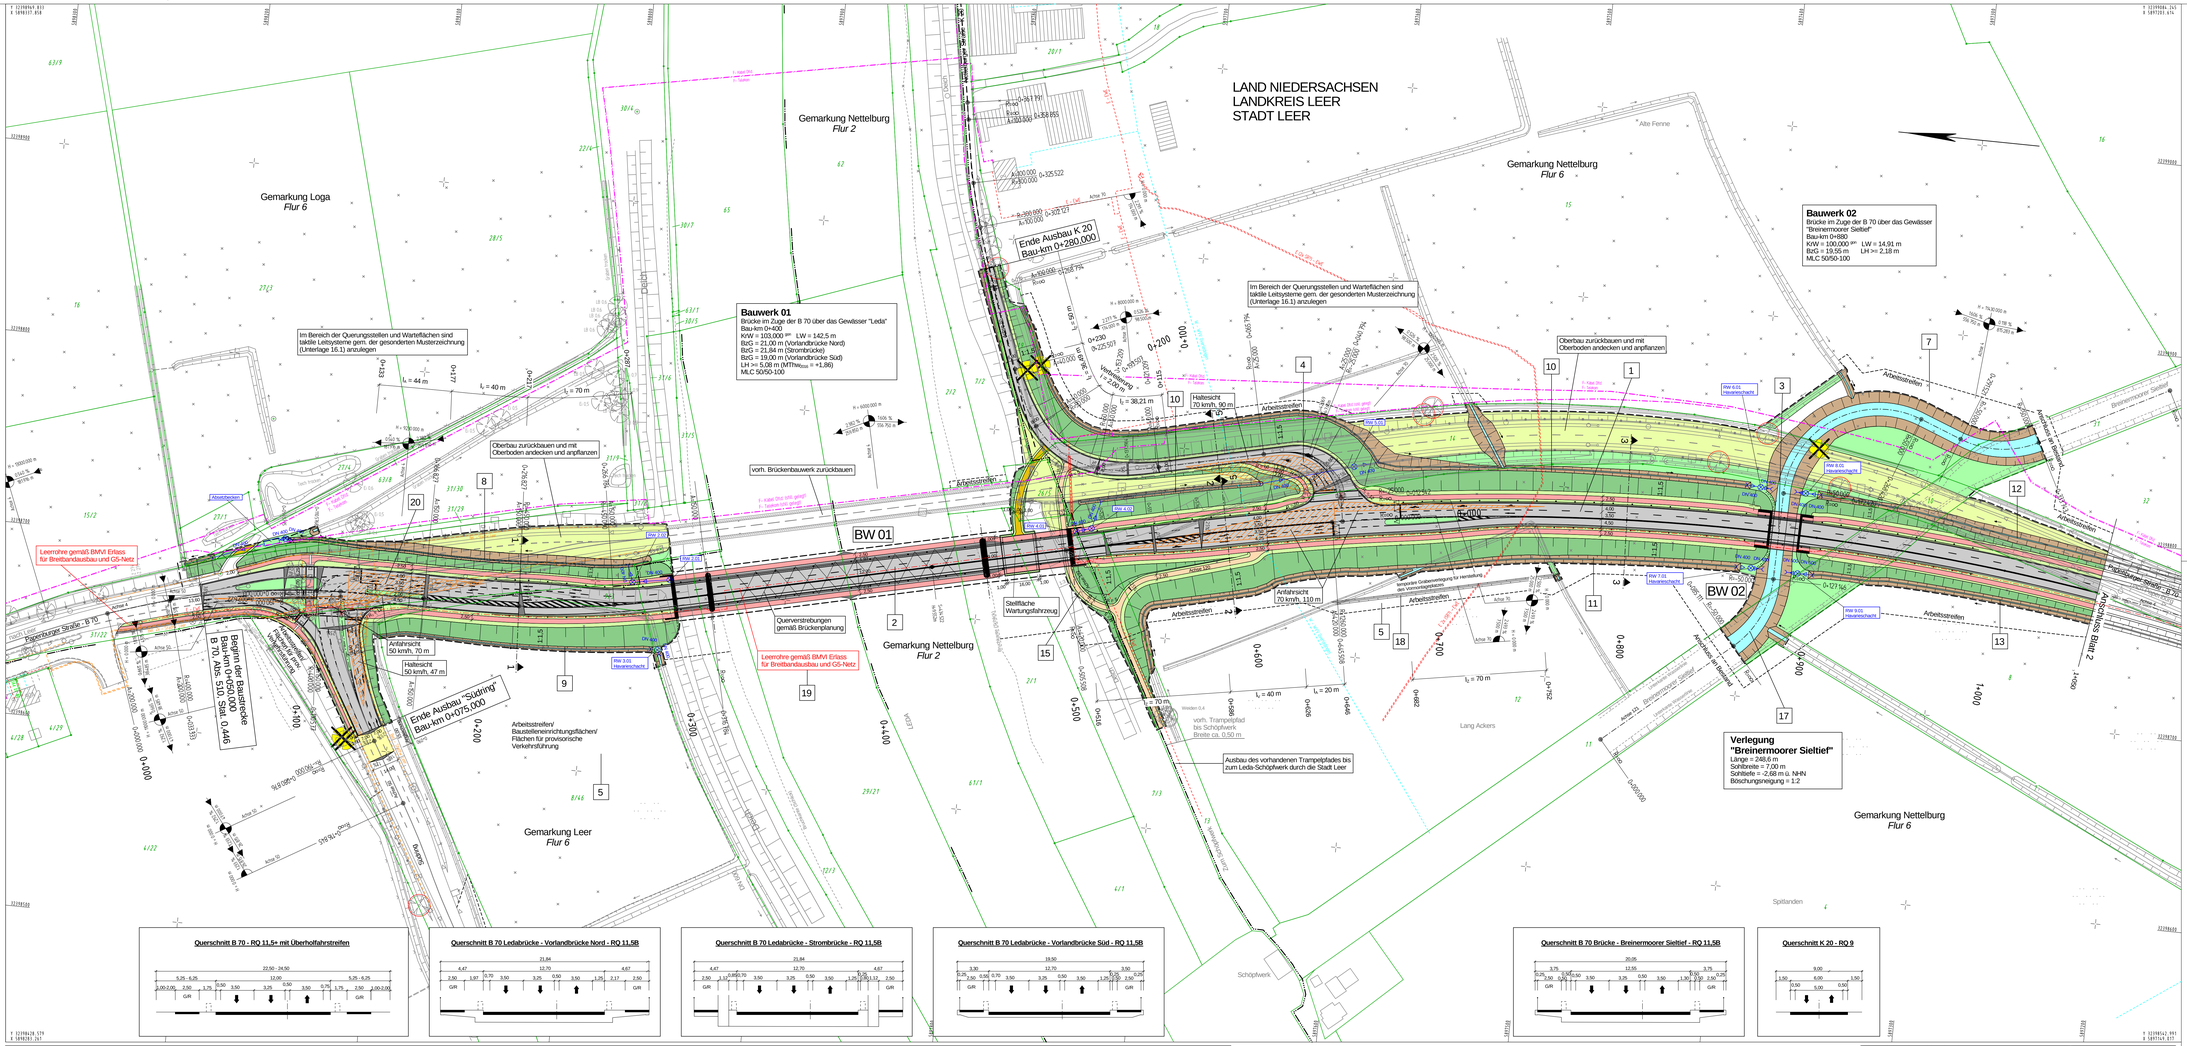

Zeichenerklärung

Planung

- Straßenbenflächen
- Fahrbahn mit Achse
- Bankett
- Zufahrt gemeinsamer Geh- und Radweg
- Bankett mit Zufahrt
- Fahrbahnteiler / Insel / Parkstreifen
- Entwässerungsgraben mit Fließrichtung
- Brücke mit Widerlager
- H = 15 000 m
- 1:500 / 1:1000 m
- 0,700 % / 725,000 m
- Neigungsbruchpunkt mit Angabe von Ausrundungshalbmesser, Längsneigung und Abstand zum nächsten Neigungsbruchpunkt
- Gradientenhochpunkt
- Gradiententiefpunkt
- Querneigung
- Geländer für Radweg
- Baufeldgrenze

Versorgungseinrichtungen

- TW Trinkwasserleitung
- GL Gasleitung
- E- E-Leitung
- FM Fernmeldeleitung
- SW Schmutzwasserleitung
- SB Leitung Straßenbeleuchtung
- gepl. Regenwasserleit. / Schacht
- Baumfällung / Baumschutz

Bestand

- Straßenlaterne
- Straßenablauf (30 x 50)
- Verkehrsschilder
- Zaun

Kataster

- Flurstücksgrenze
- 10/3 Flurstücksnummer

Regelungsverzeichnis

- 12 Nr. im Regelungsverzeichnis

Die Versorgungsleitungsinformationen sind nicht zur Maßentnahme geeignet

1 | 2

Lagebezug: ETRS89_UTM32 Höhenbezug: NHN (HS 160)

Entwurfsbearbeitung:	Datum	Zeichen
LINDSCHULTE Ingenieurgesellschaft mbH, Siellerhaid 7 • DE 48529 Nordhorn, Tel.: +49 59 21 / 88 44 - 0, Fax: +49 59 21 / 88 44 - 22, E-Mail: nordhorn@lindschulte.de, Internet: www.lindschulte.de	bearbeitet 17.09.2020	Albrecht
	gezeichnet 17.09.2020	Albrecht
	geprüft: Nordhorn, 17.09.2020 gez. Sinnigen	

Entwurfsaufstellung:	P-Nr.: 227728
Niedersächsische Landesbehörde für Straßenbau und Verkehr - Geschäftsbereich Aurich - Eschener Allee 31 26603 Aurich	nachgeprüft: 09.10.2020 gez. Bu6

Nr.	Art der Änderung	Datum	Zeichen

FESTSTELLUNGSENTWURF

Straßenbauverwaltung des Landes Niedersachsen

Straße: **B 70** von Abs. 510 / Stat. 0,446 bis Abs. 500 / Stat. 0,015

Unterlage / Blatt-Nr.: **5 / 1**

Lageplan 0+050 - 1+050

PROJIS-Nr.:

Maßstab: 1: 1.000

Neubau der Ledabrücke im Zuge der B 70

Bau-km 0+050.000 bis Bau-km 1+576.000

Aufgestellt:
Aurich, den 23.10.2020
Niedersächsische Landesbehörde für Straßenbau und Verkehr
Geschäftsbereich Aurich
gez. Kilic
im Auftrag

Grundplan Grundriss / Höhe		
terrestr./photogr. Aufnahme vom: März/April 2011 und Juli 2017; verm. techn.Bearbeitung: Fiedlergeiger& vorm. –	gez. Ruping	Mai 2013 / Juli 2017
Grundplan Kataster		
Maßstab: 1:1.000	gez. Damm	Oktober 2019

LINDSCHULTE Ingenieurgesellschaft mbH

Die Katastergrundlage ist im Auszug aus der Automatisierten Liegenschaftskarte der Niedersächsischen Vermessungs- und Katasterverwaltung (ALK) vom 10.10.2019 enthalten. Rechtsgrundlage: Gesetz über das Liegenschaftskataster (NGLVermKatG) vom 12.12.2019

Blatt 01 M 1:1000 VPA2be5004