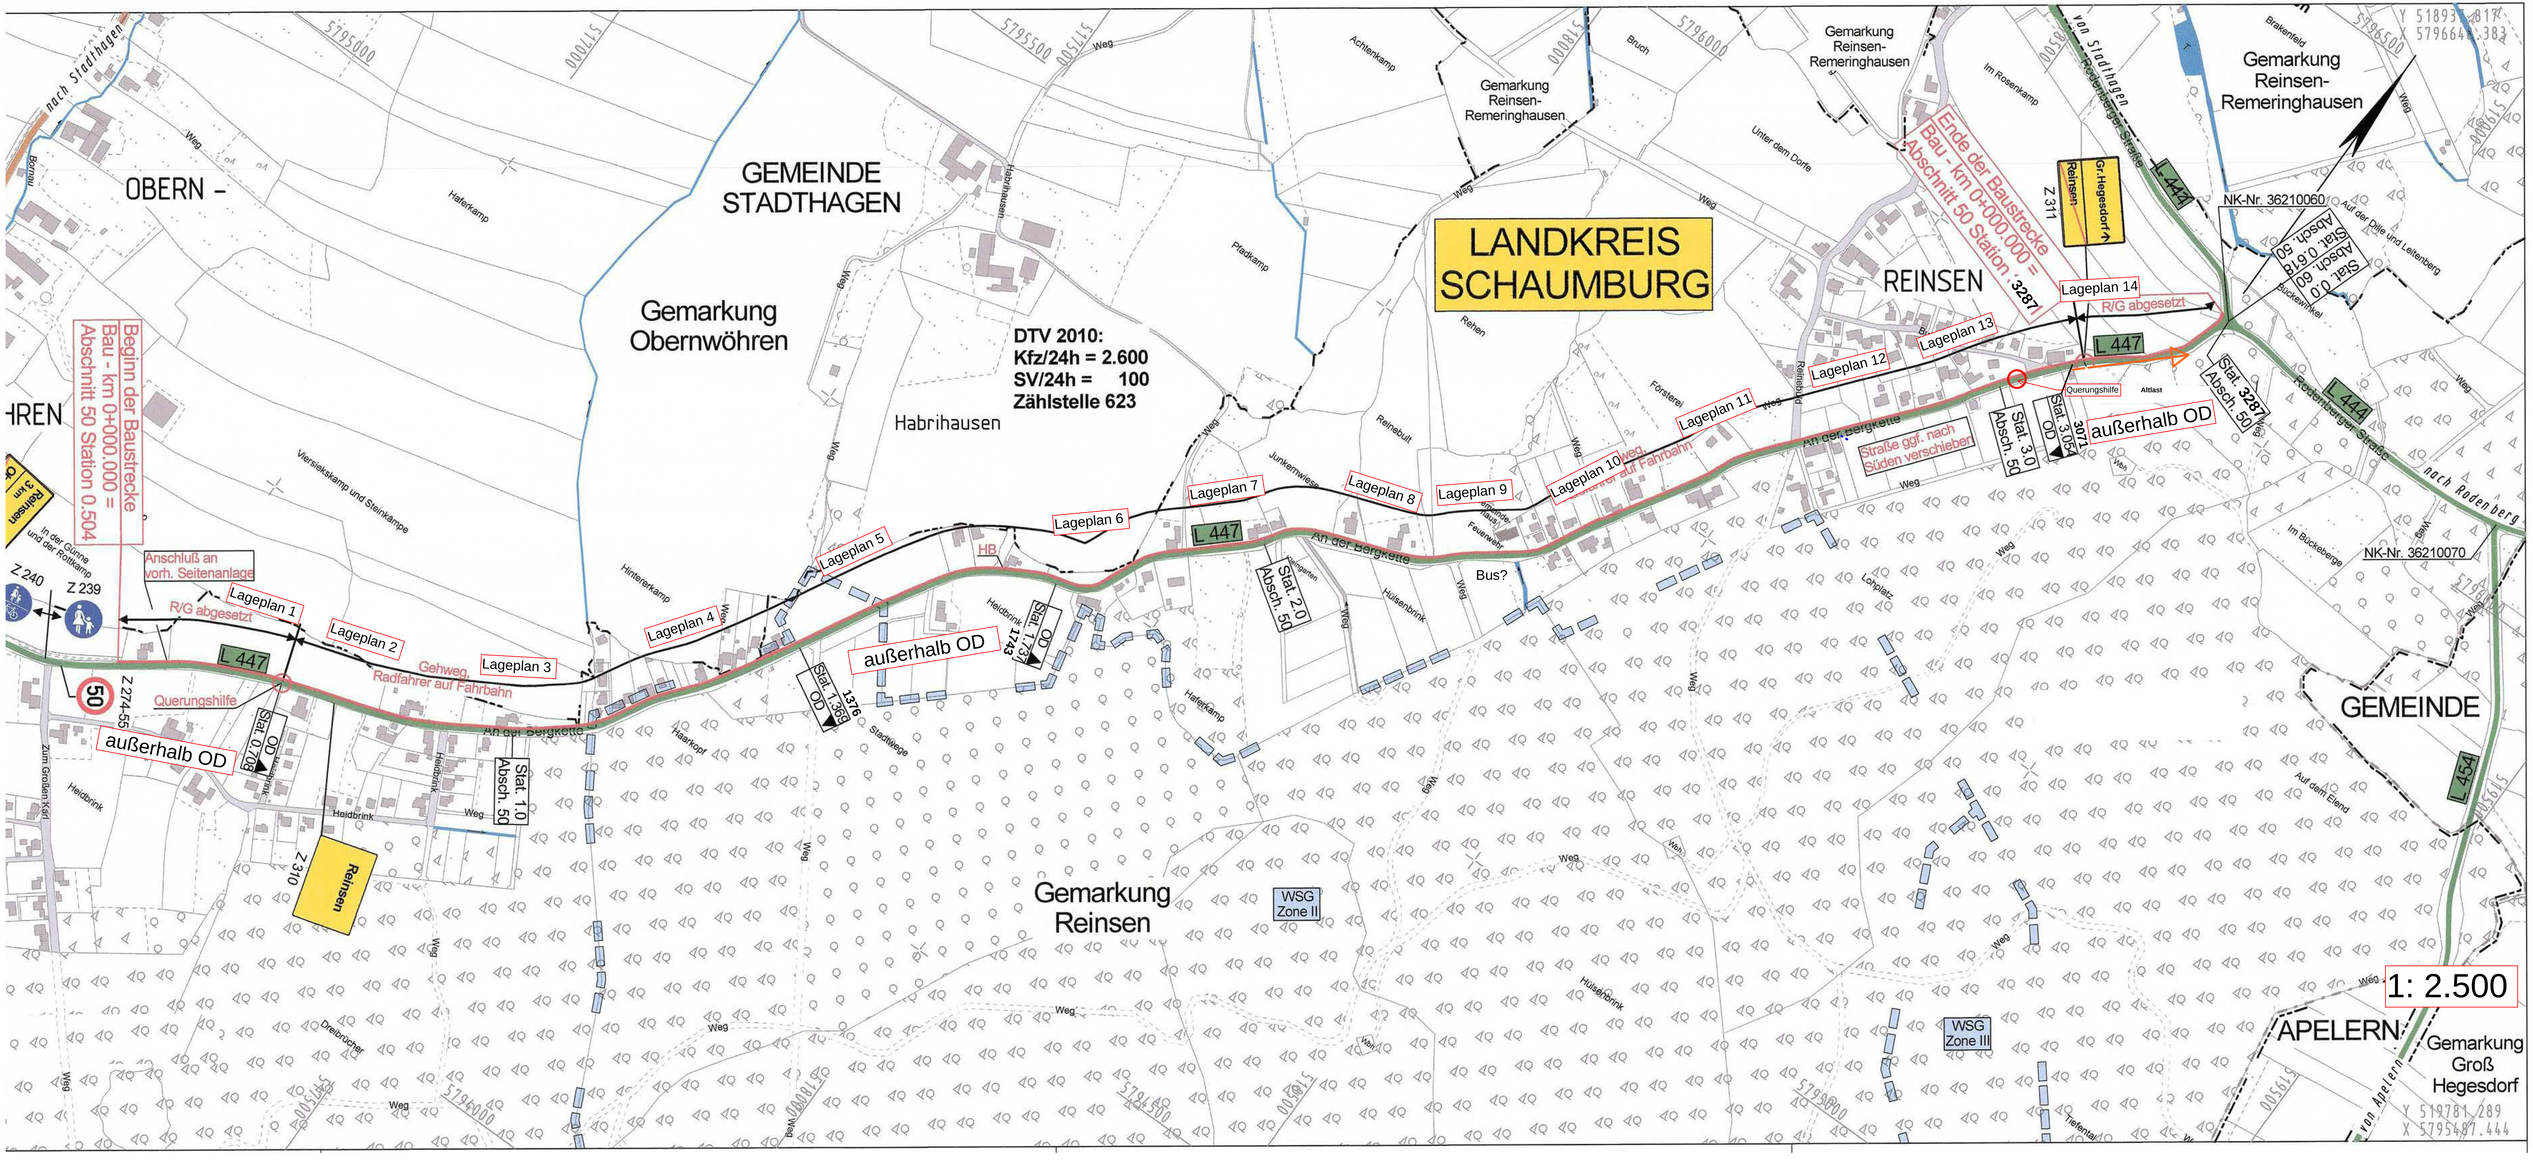
LANDKREIS SCHAUMBURG
GEMEINDE STADTHAGEN
Gemarkung Obernwöhren
OBERN –
HREN
Habrihausen
Gemarkung Reinsen-Remeringhausen
REINSEN
Gemarkung Reinsen
GEMEINDE
APELERN
Gemarkung Groß Hegesdorf
DTV 2010:
Kfz/24h = 2.600
SV/24h = 100
Zählstelle 623
Beginn der Baustrecke
Bau - km 0+000.000 =
Abschnitt 50 Station 0.504
Ende der Baustrecke
Bau - km 0+000.000 =
Abschnitt 50 Station 3.287
Anschluß an vorh. Seitenanlage
R/G abgesetzt
Lageplan 1
Lageplan 2
Lageplan 3
Lageplan 4
Lageplan 5
Lageplan 6
Lageplan 7
Lageplan 8
Lageplan 9
Lageplan 10
Lageplan 11
Lageplan 12
Lageplan 13
Lageplan 14
L 447
L 444
L 454
Gehweg
Radfahrer auf Fahrbahn
Querungshilfe
außerhalb OD
Straße ggf. nach Süden verschieben
Stat. 0.504
Stat. 1.0 Absch. 50
Stat. 1.743 OD
Stat. 1.369 OD
Stat. 2.0 Absch. 50
Stat. 3.0 Absch. 50
Stat. 3.072 OD
Stat. 3.287 Absch. 50
Stat. 0.0 Absch. 60
Stat. 0.618 Absch. 50
NK-Nr. 36210060
NK-Nr. 36210070
Z 240
Z 239
Z 274-55
Z 310
Z 311
WSG Zone II
WSG Zone III
Bus?
1: 2.500