


Straßenquerschnitt B4

Zweistreifiger Bereich

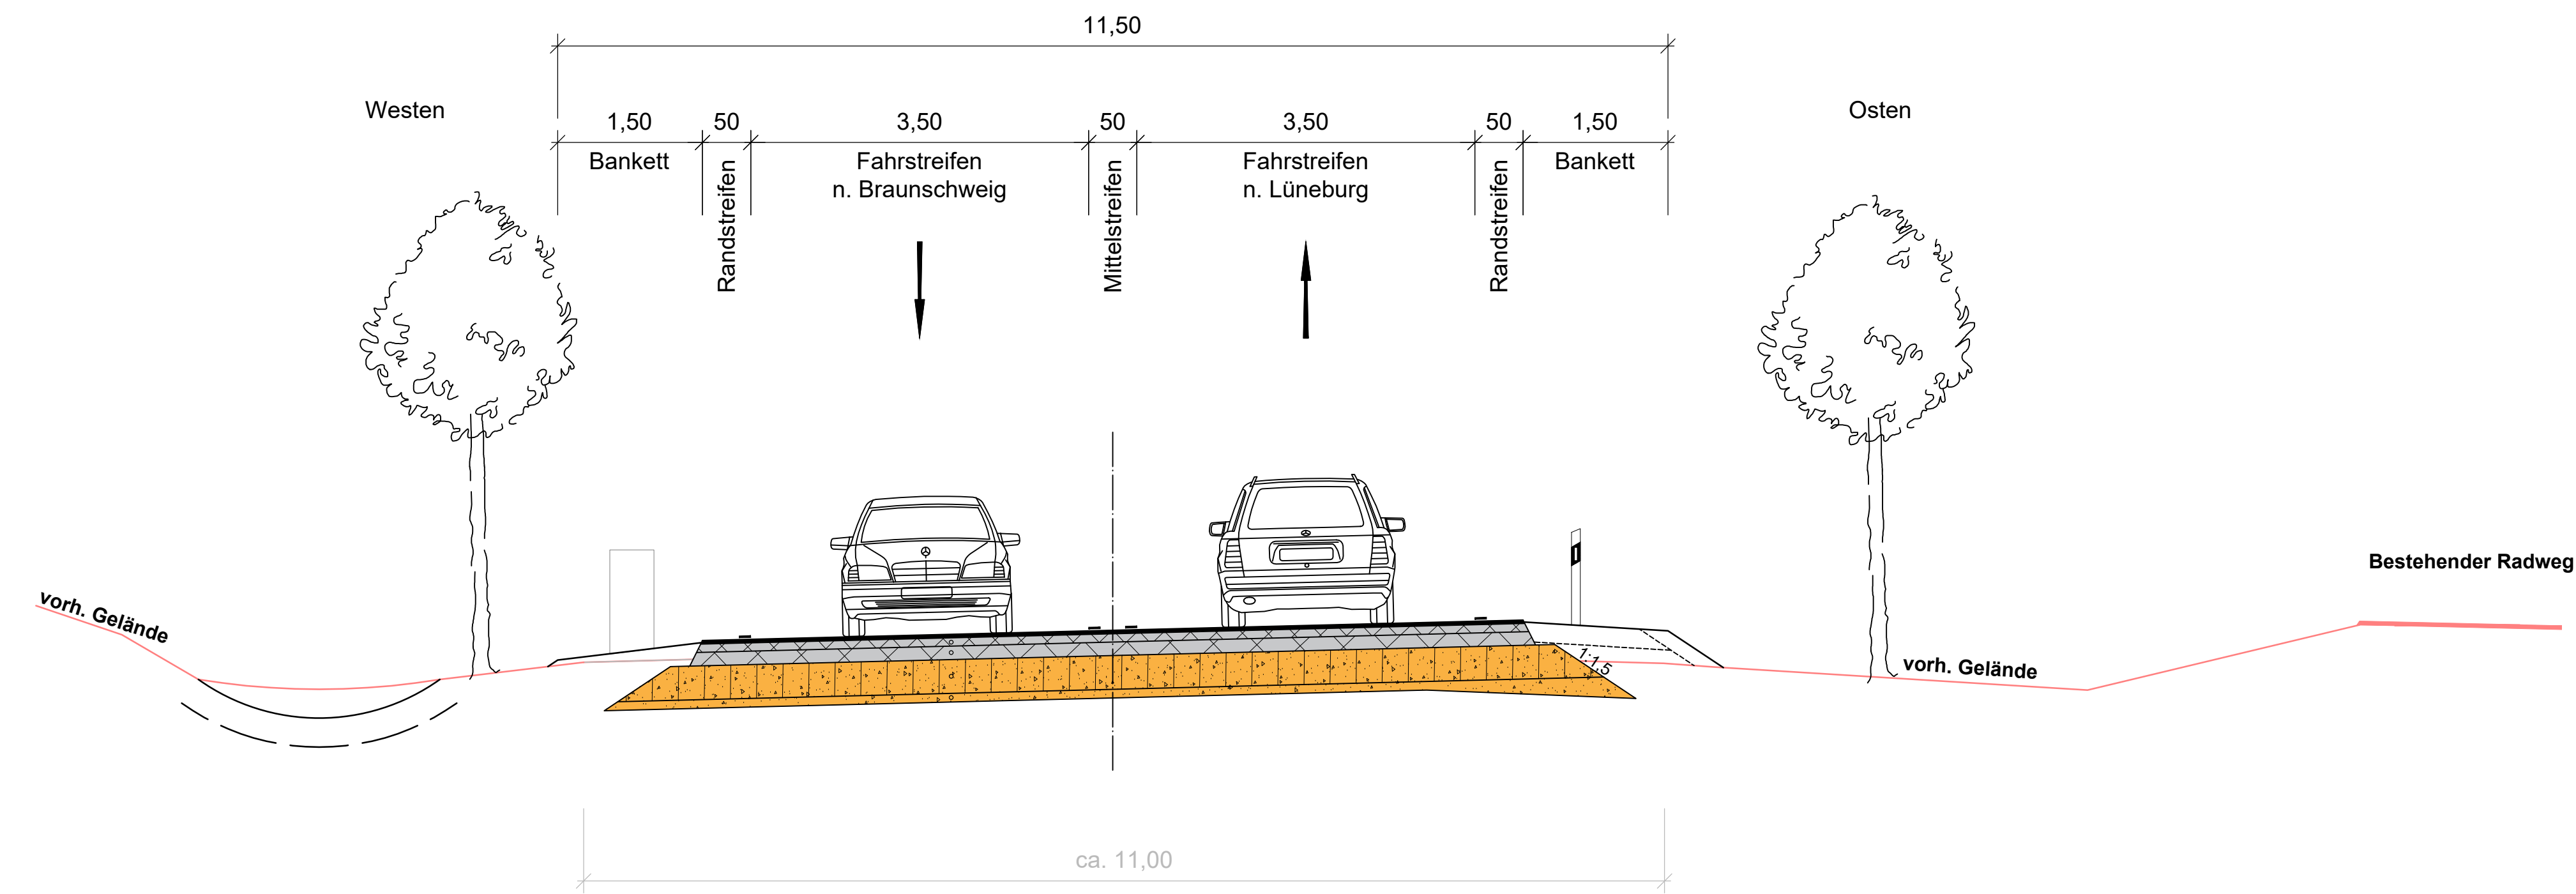

Dreistreifiger Bereich

