


Querschnitt


A

A

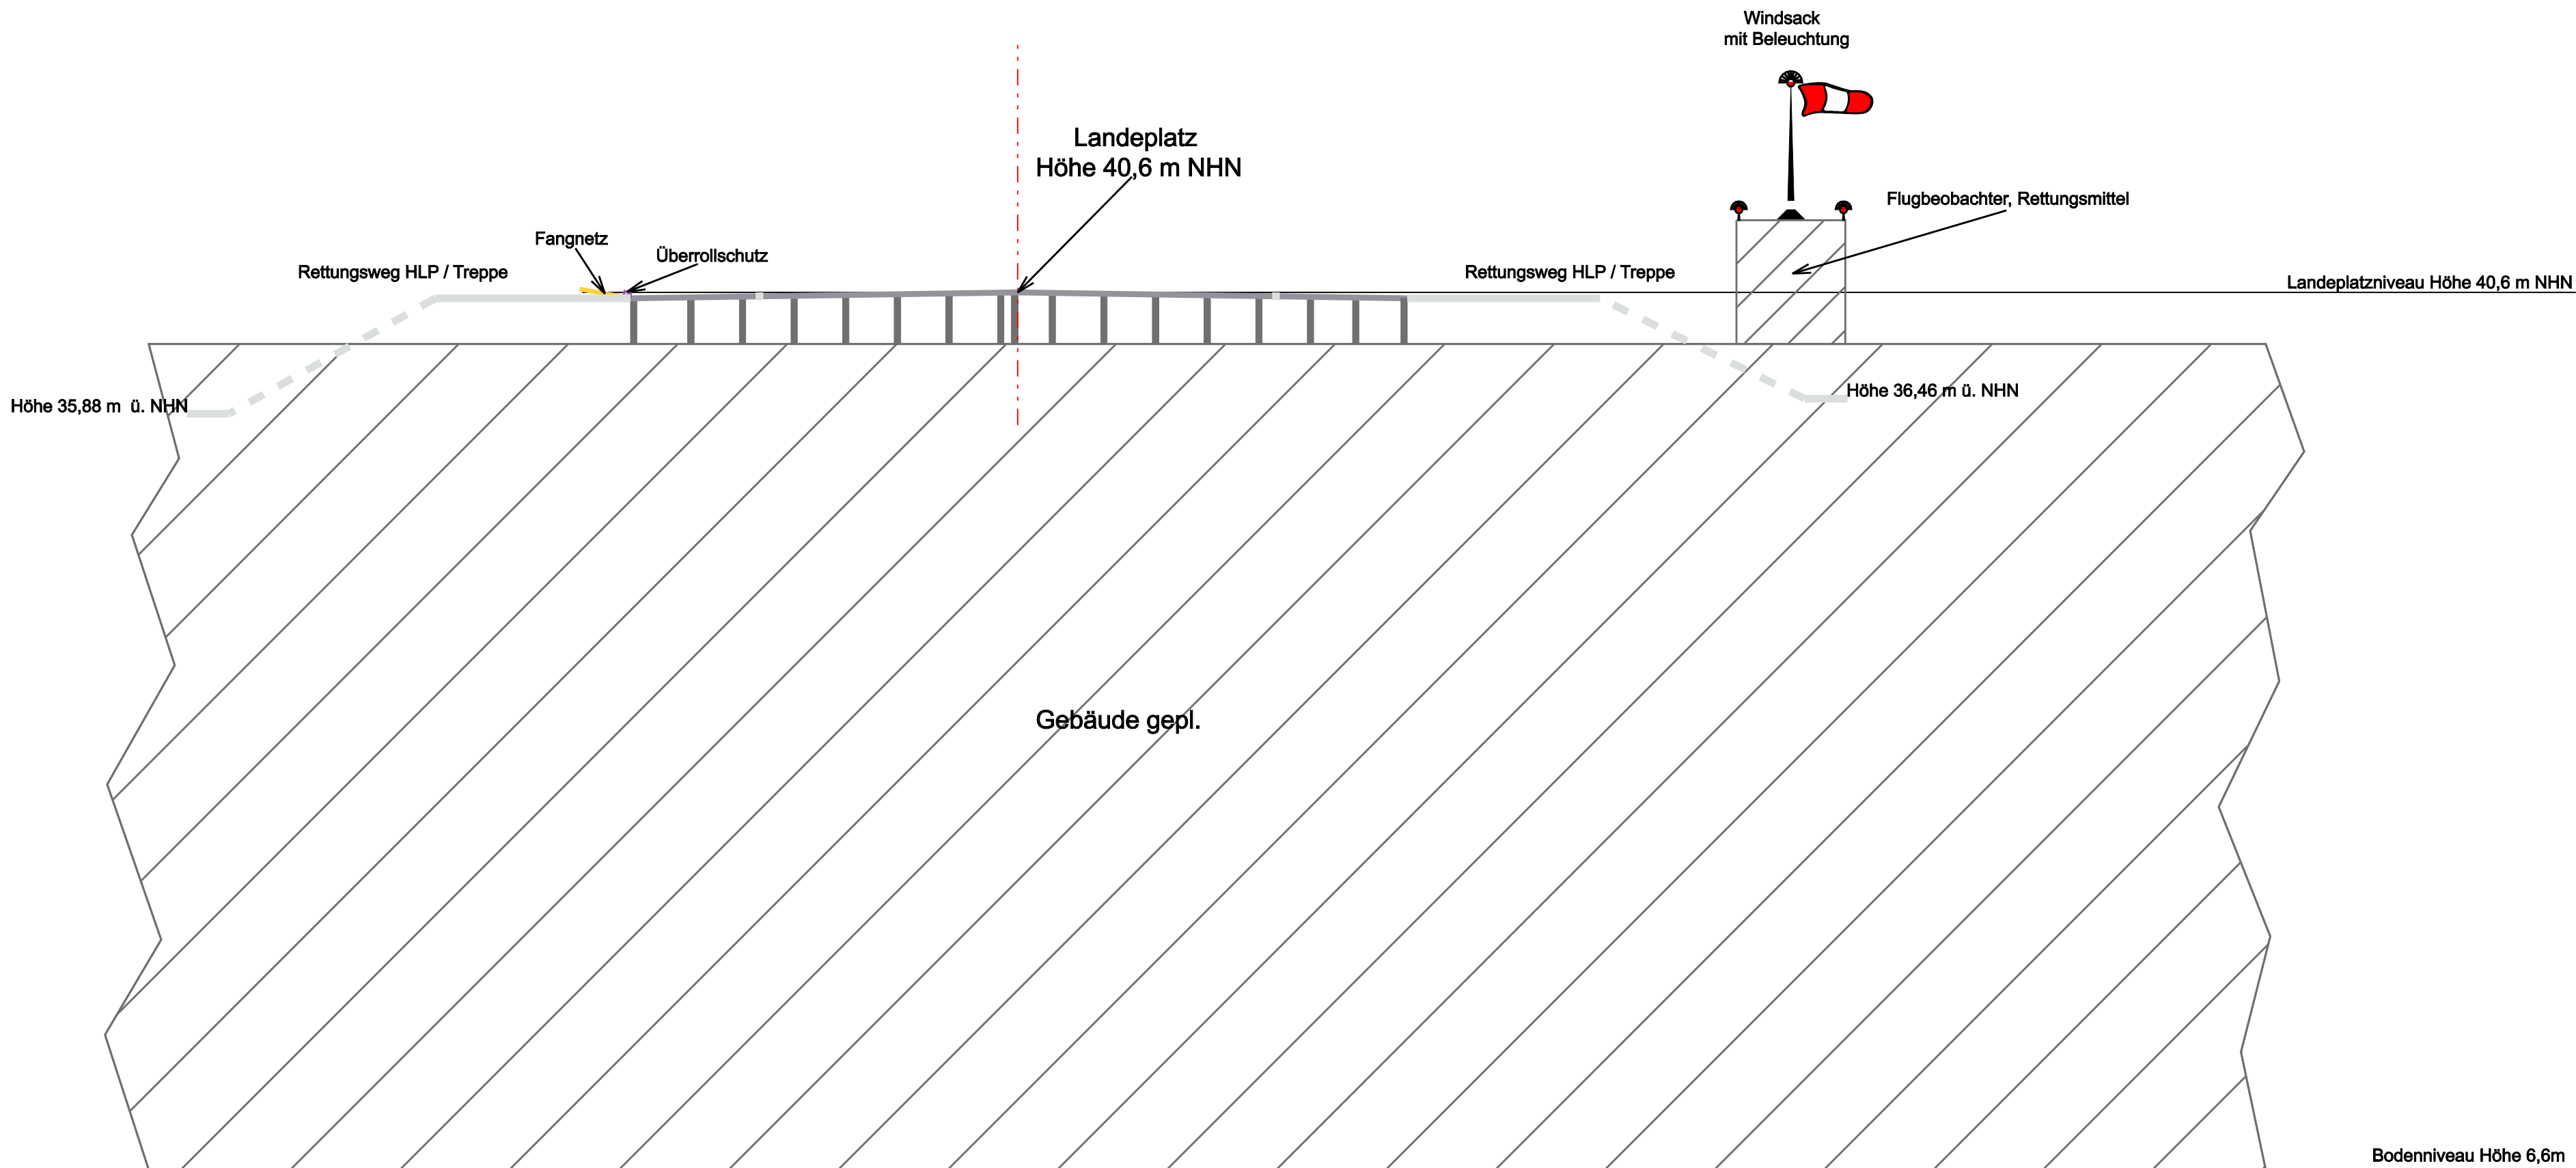

Legende:

Alle Höhenangaben über NHN

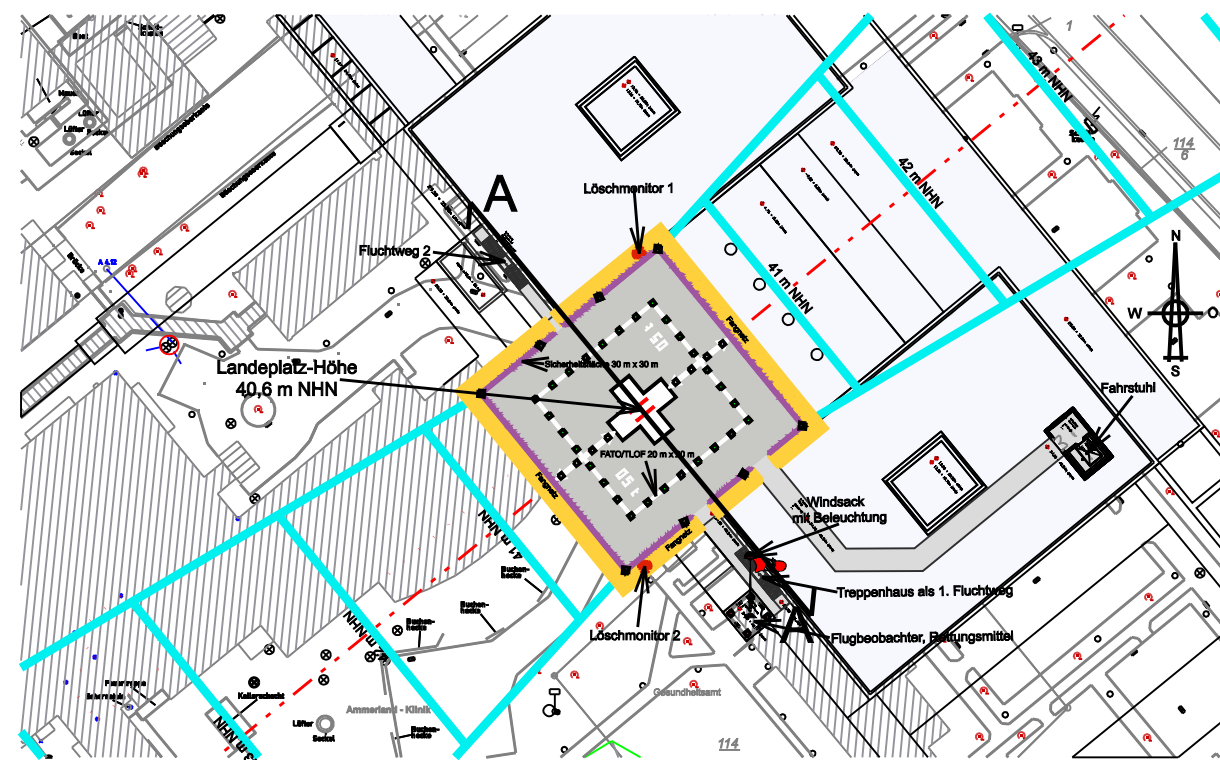

Flugplatzbezugspunkt

Auftraggeber:



Ammerland-Klinik Westerstede
Lange Straße 38
26655 Westerstede

Plangrundlage:

Vermessungsbüro
Alfred und Dirk Menger
Öffentlich bestellte Vermessungsingenieure
Rhododendronstraße 22, 26655 Westerstede

	Datum	Name
Entworfen	31.01.2023	Krüger
Gezeichnet	28.04.2024	Piée
Geprüft	29.04.2024	Krüger



Infrastruktur-Consult
M. M. Lehmann
Körner Hellweg 47
44143 Dortmund

Antrag auf Genehmigung
nach § 6 LuftVG
Hubschrauber-Sonderlandeplatz
Ammerland-Klinik Westerstede

Querschnitt

Zeichnungs-Nr.
24 WST-HUB-005

Ersatz für: Plangröße in mm: 0.297 x 0.765

Dieses Werk ist urheber-
rechtlich geschützt.
Verwertung nur mit vor-
heriger Zustimmung des
Herausgebers.

Maßstab

1:200