


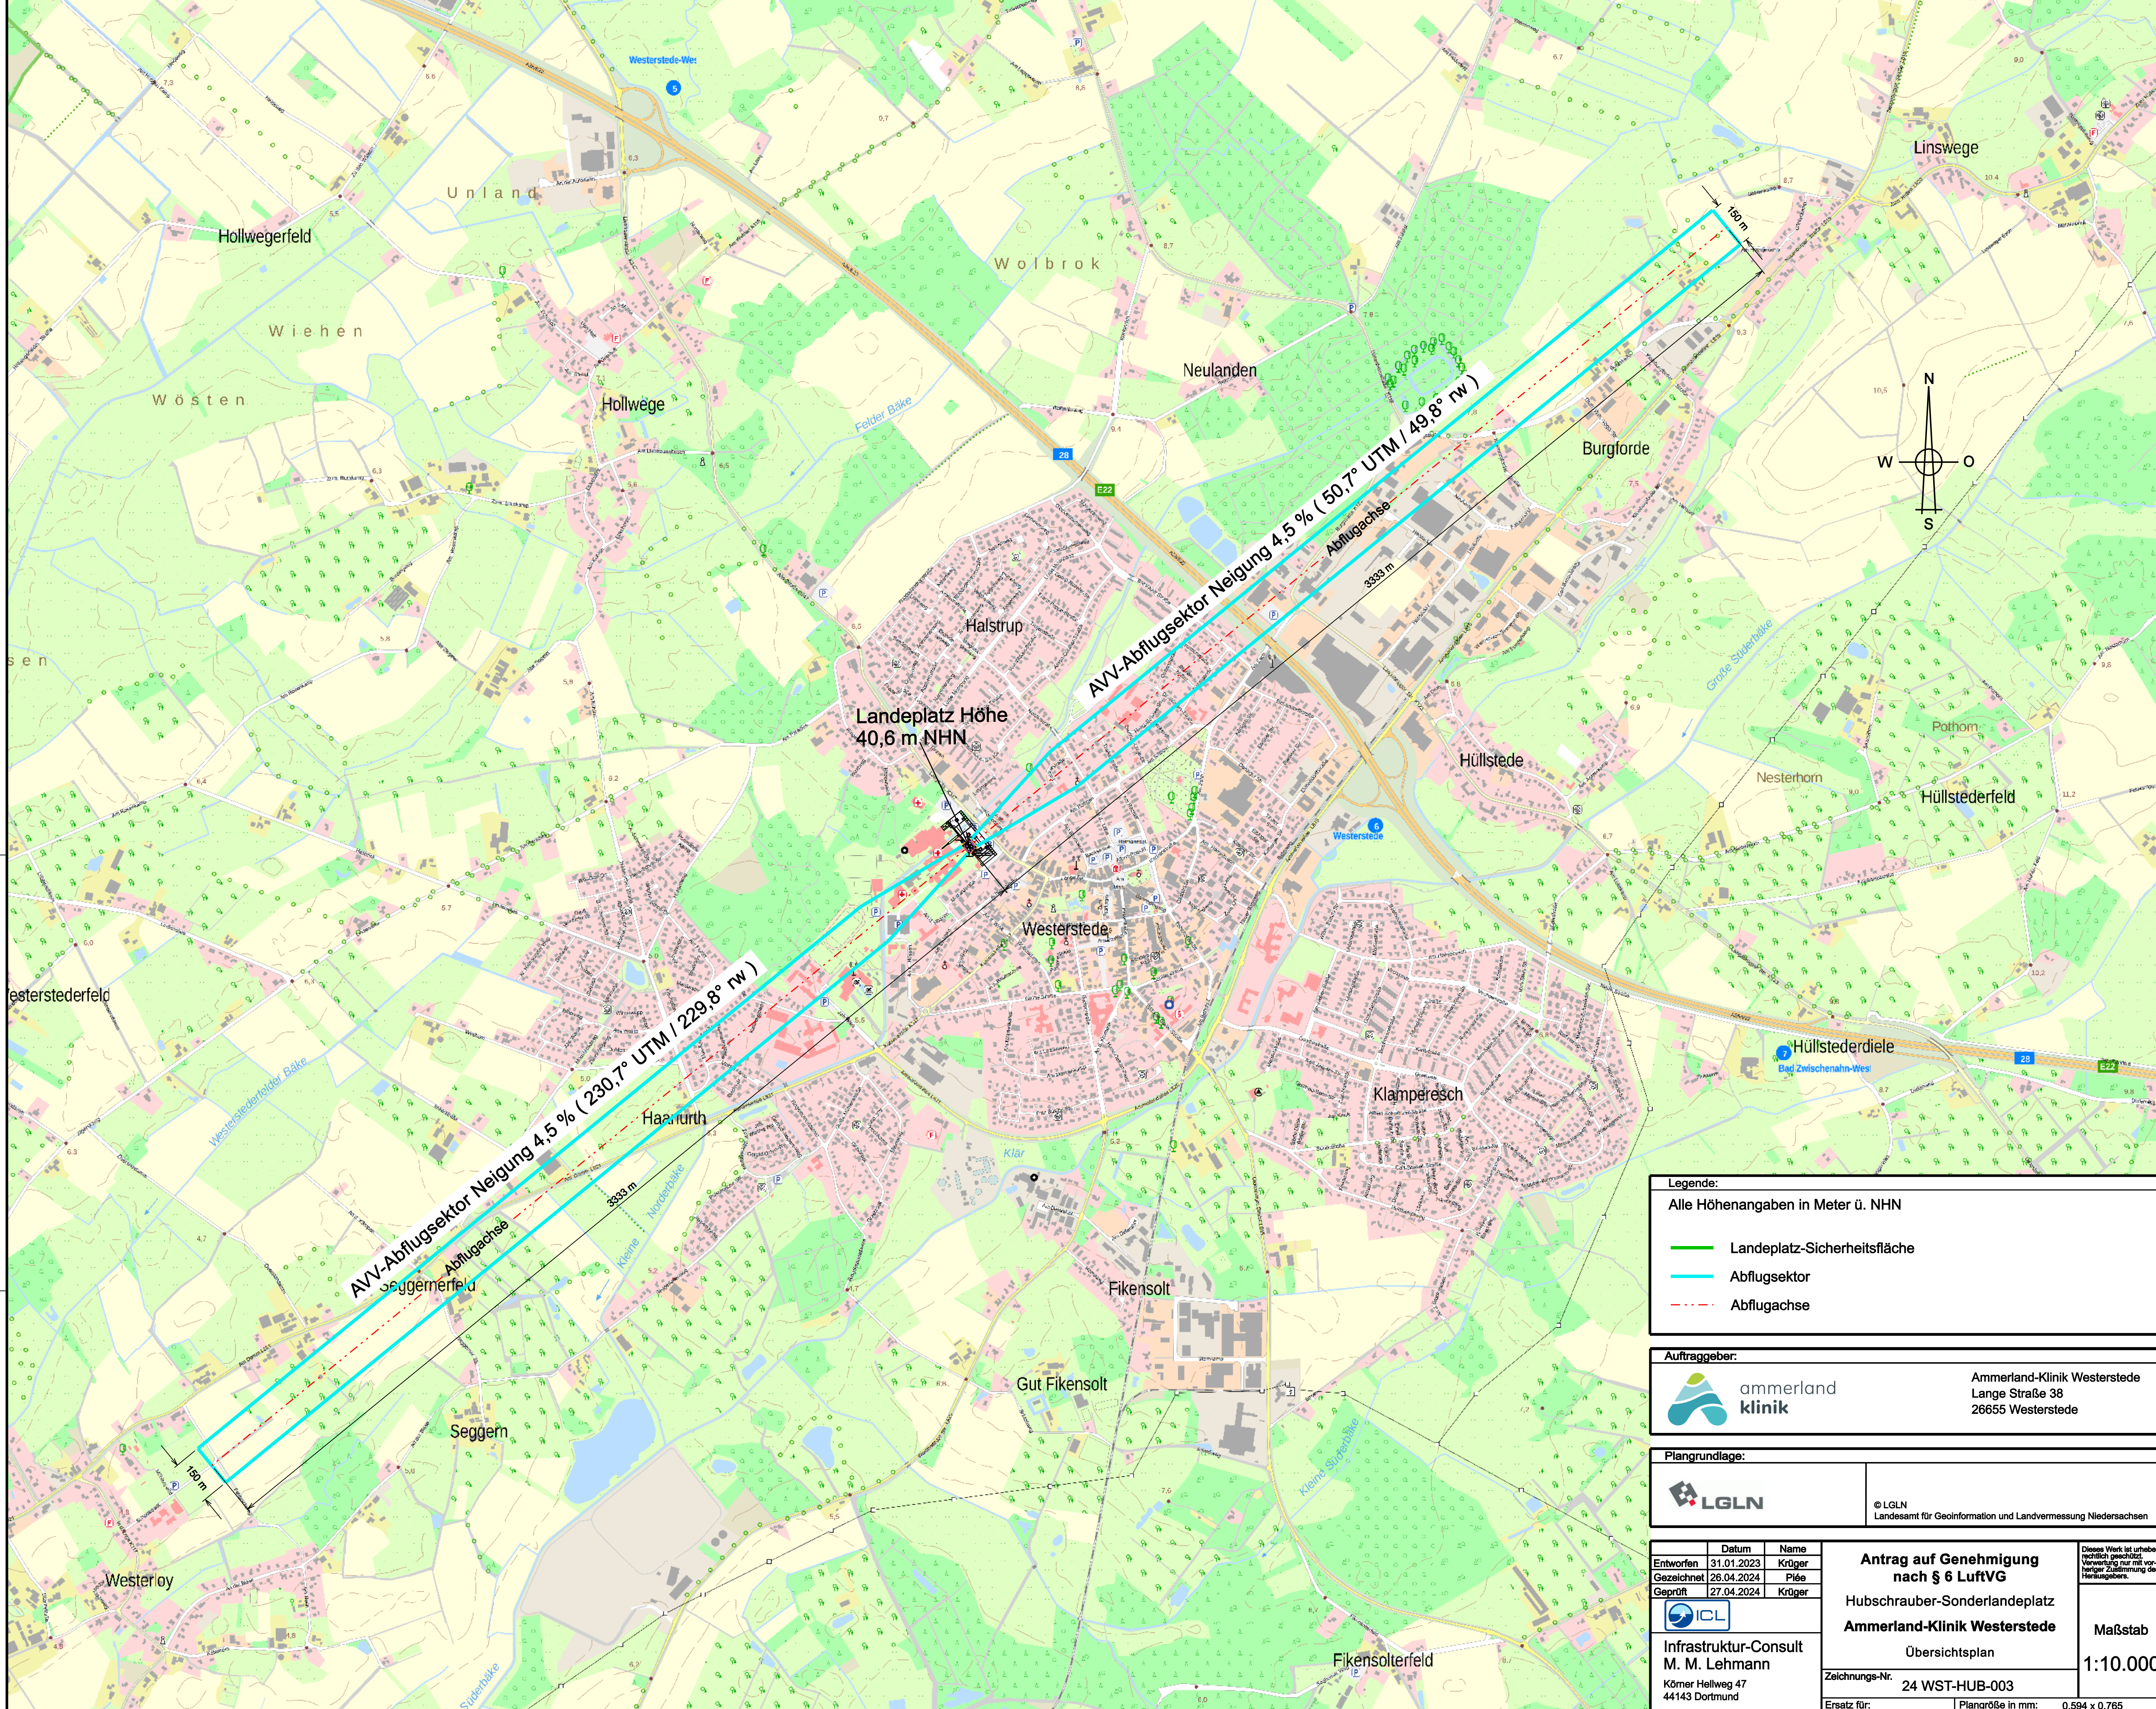

Legende:

Alle Höhenangaben in Meter ü. NHN

- Landesplatz-Sicherheitsfläche
- Abflugsektor
- Abflugachse

Auftraggeber:



ammerland
klinik

Ammerland-Klinik Westerstede
Lange Straße 38
26655 Westerstede

Plangrundlage:



LGLN

© LGLN
Landesamt für Geoinformation und Landvermessung Niedersachsen

	Datum	Name
Entworfen	31.01.2023	Krüger
Gezeichnet	26.04.2024	Plée
Geprüft	27.04.2024	Krüger



Infrastruktur-Consult
M. M. Lehmann
Körner Hellweg 47
44143 Dortmund

Antrag auf Genehmigung nach § 6 LuftVG

Hubschrauber-Sonderlandeplatz
Ammerland-Klinik Westerstede

Übersichtsplan

Zeichnungs-Nr. 24 WST-HUB-003

Ersatz für:

Maßstab

1:10.000

Plangröße in mm: 0,594 x 0,765