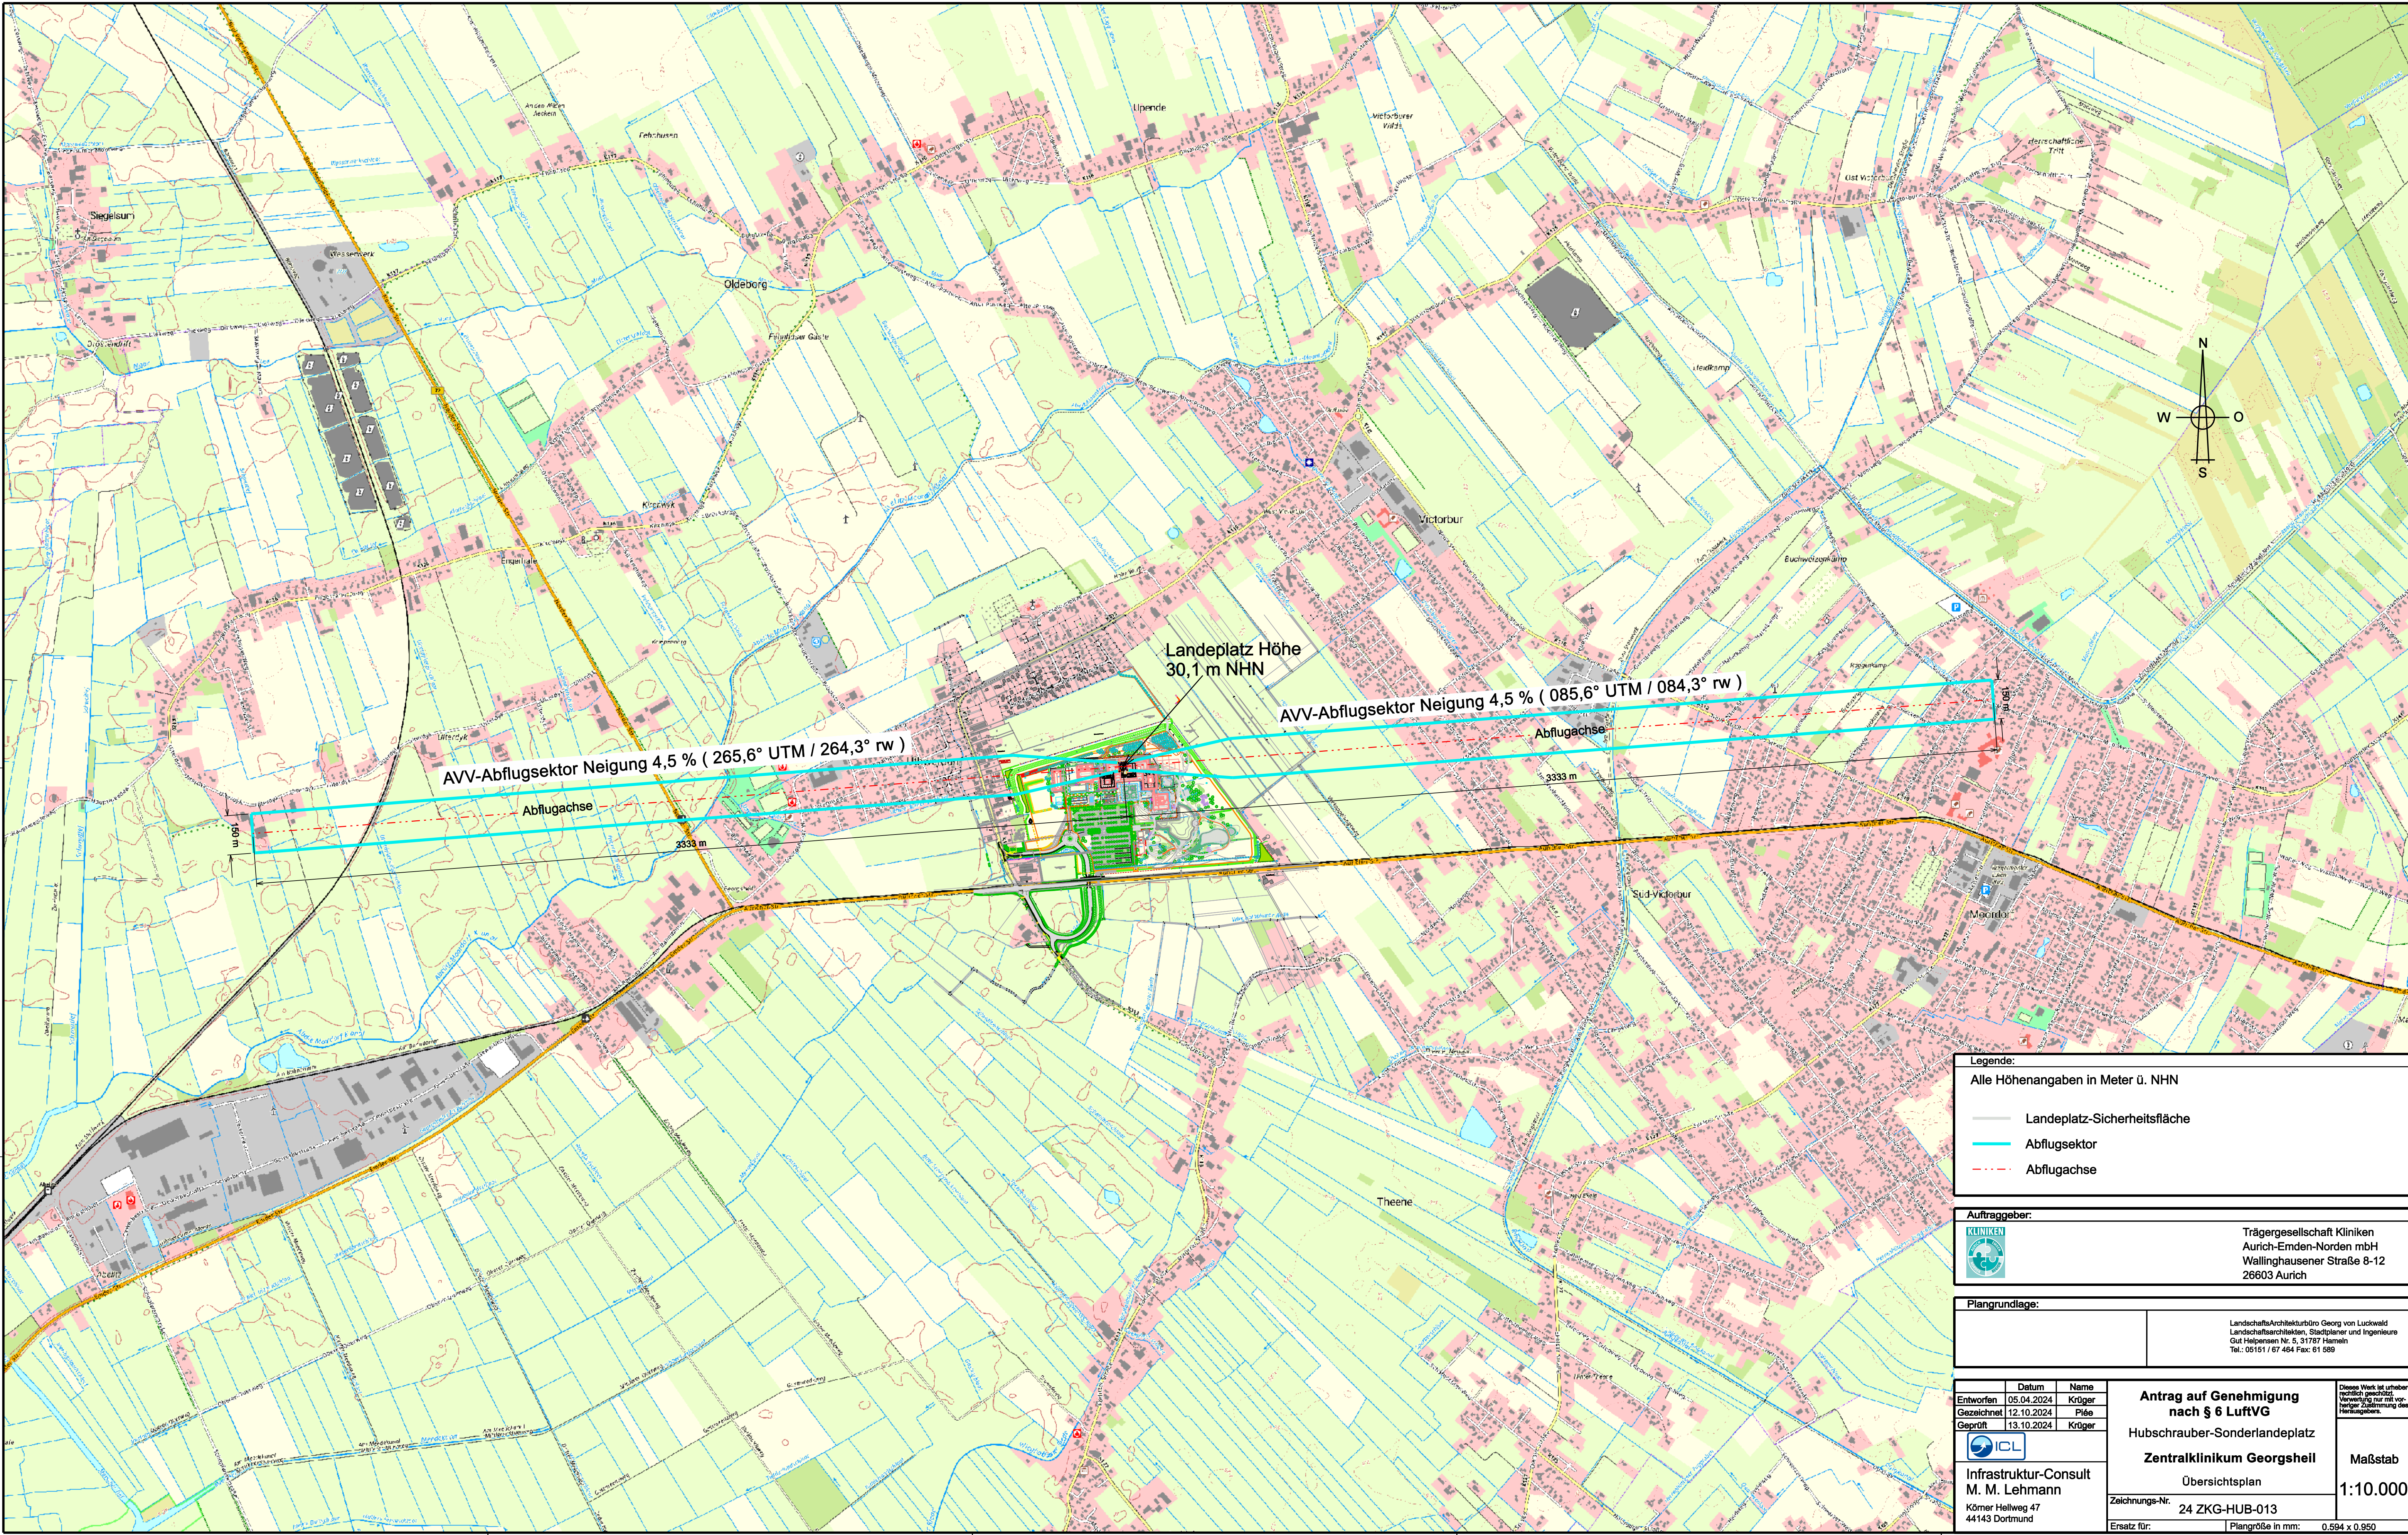


Legende:
Alle Höhenangaben in Meter ü. NHN

- Landeplatz-Sicherheitsfläche
- Abflugsektor
- Abflugachse

Auftraggeber:

 Trägersgesellschaft Kliniken
Aurich-Emden-Norden mbH
Wallinghausener Straße 8-12
26603 Aurich

Plangrundlage:

 LandschaftsArchitekturbüro Georg von Luckwald
Landschaftsarchitekten, Stadtplaner und Ingenieure
Gut Helsen Nr. 5, 31787 Hameln
Tel.: 05151 / 67 484 Fax: 61 589

	Datum	Name
Entworfen	05.04.2024	Kröger
Gezeichnet	12.10.2024	Pfele
Geprüft	13.10.2024	Kröger

 Infrastruktur-Consult
M. M. Lehmann
Körner Hallweg 47
44143 Dortmund

Antrag auf Genehmigung nach § 6 LuftVG
Hubschrauber-Sonderlandeplatz
Zentralklinikum Georgsheim
Übersichtsplan
Zeichnungs-Nr. 24 ZKG-HUB-013
Ersatz für: Plangröße in mm: 0.594 x 0.950

Dieses Werk ist urheberrechtlich geschützt. Verwertung nur mit vorheriger Zustimmung des Herausgebers.

Maßstab
1:10.000