


380-kV Elbe-Weser-Leitung


Abschnitt 2: Schwanewede - Alfstedt

ÜBERSICHTSPLAN

LH-14-328 Mast Nr. 93 - Mast Nr. 127

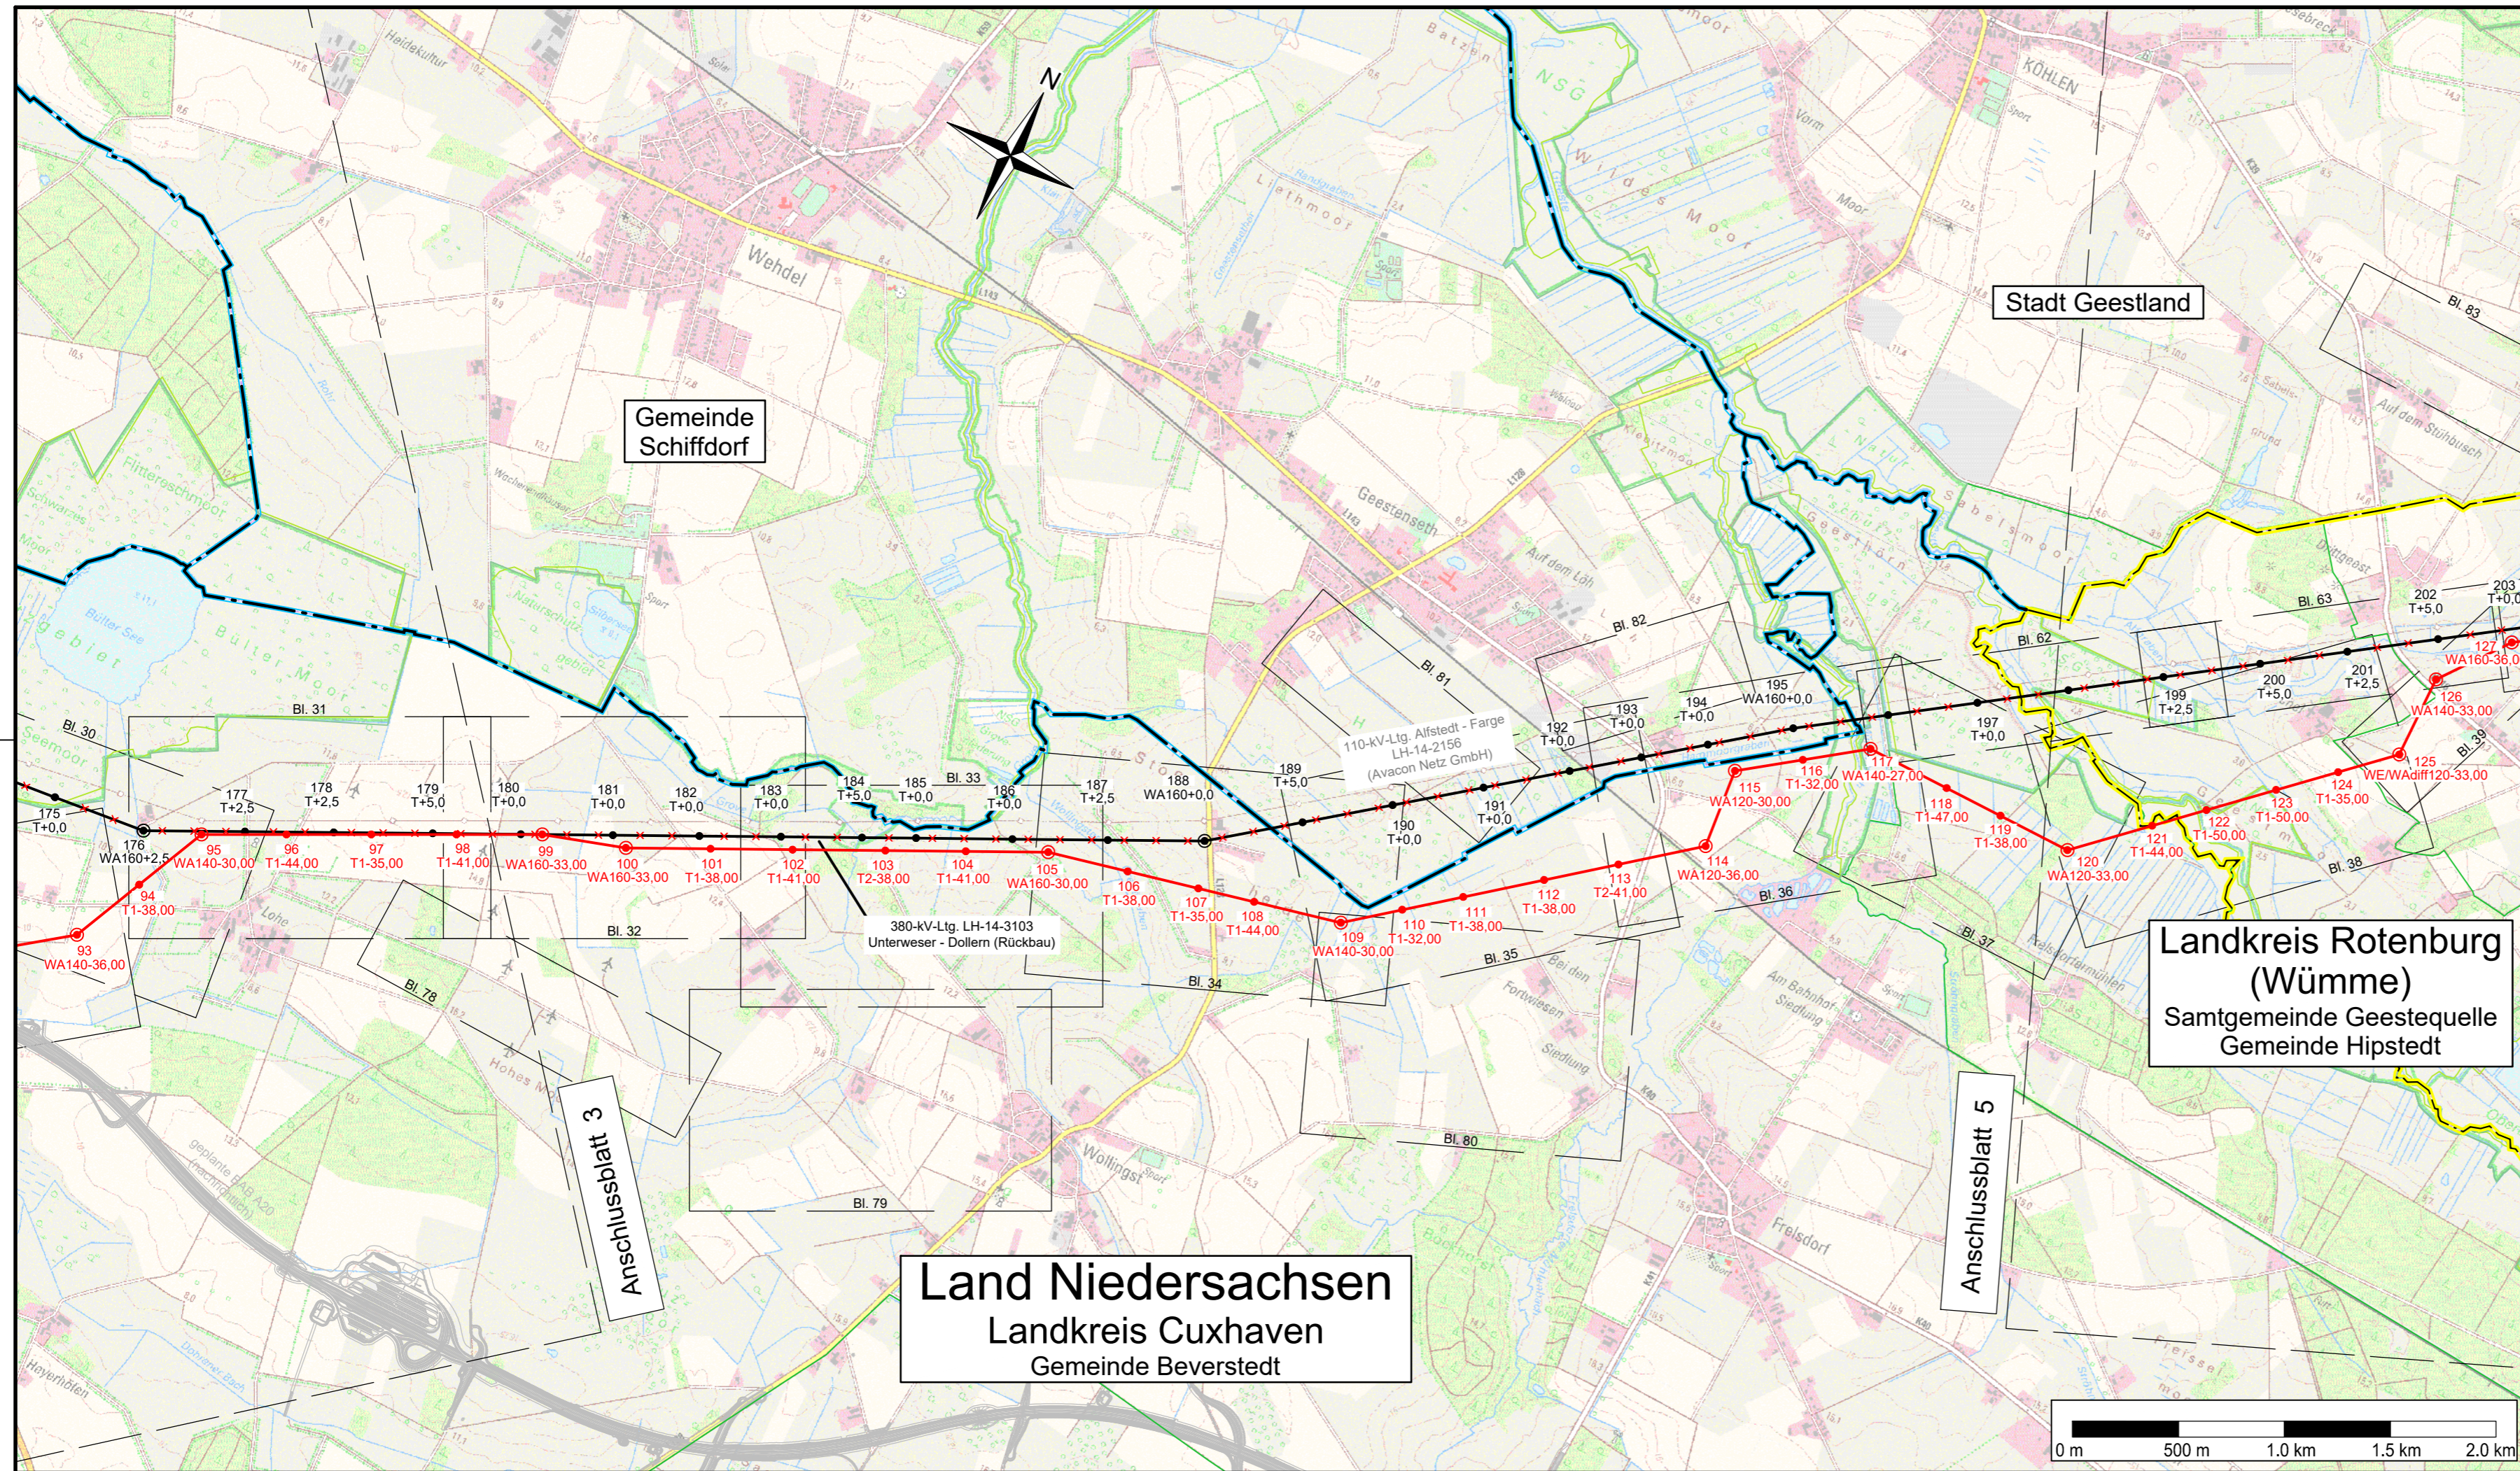

Legende:

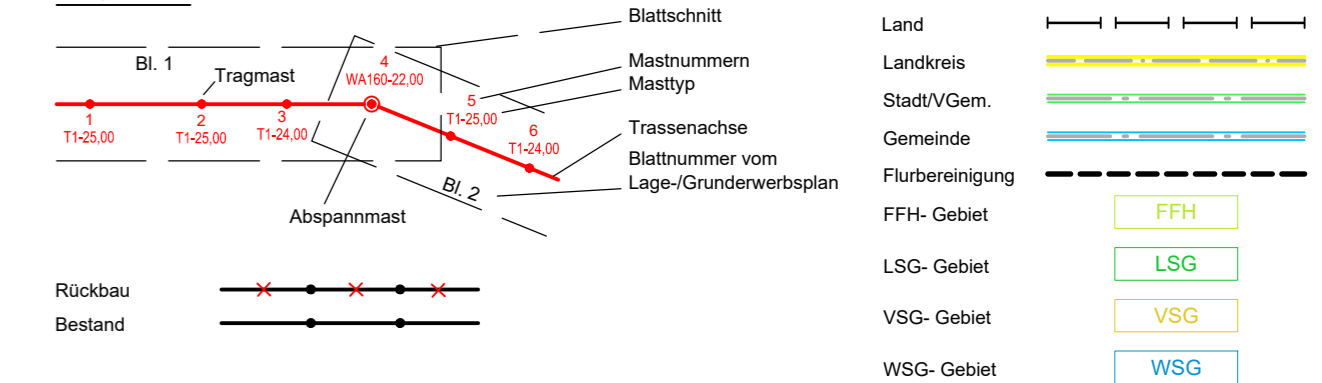

Quelle: Auszug aus den Geodaten des Landesamtes für Geoinformation und Landesvermessung Niedersachsen, © 2022
© GeoBasis-DE / Landesamt Geoinformation Bremen 2022



Planfeststellungsunterlage

Aufgestellt
Bayreuth, ...17.06.2024...

i.V. *T. Ufer* i.V. *S. ...*

Behördenvermerke:

Firma
Omexom Hochspannung GmbH
Technikzentrum Planung

Maßstab:
1:25000
Einheit:
Meter

Bezugssystem:
ETRS89 UTM32

Datum	Name
Bearb. 07.02.2024	Hermeking
Gepr. 08.02.2024	Schindler



Zust.	Änderung	Datum	Name