
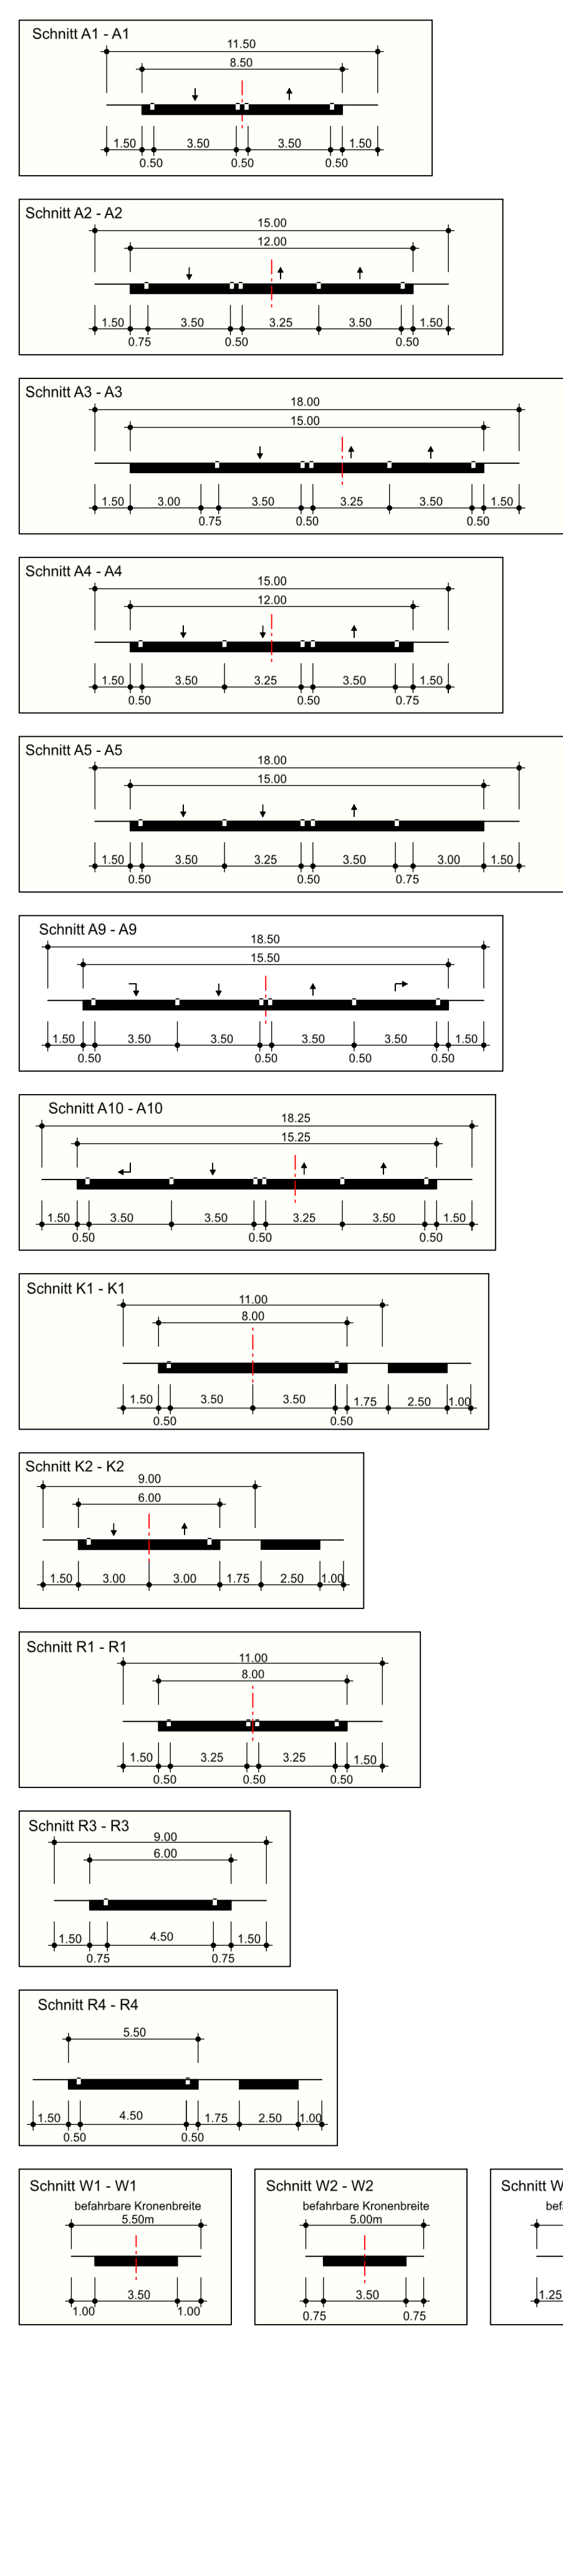


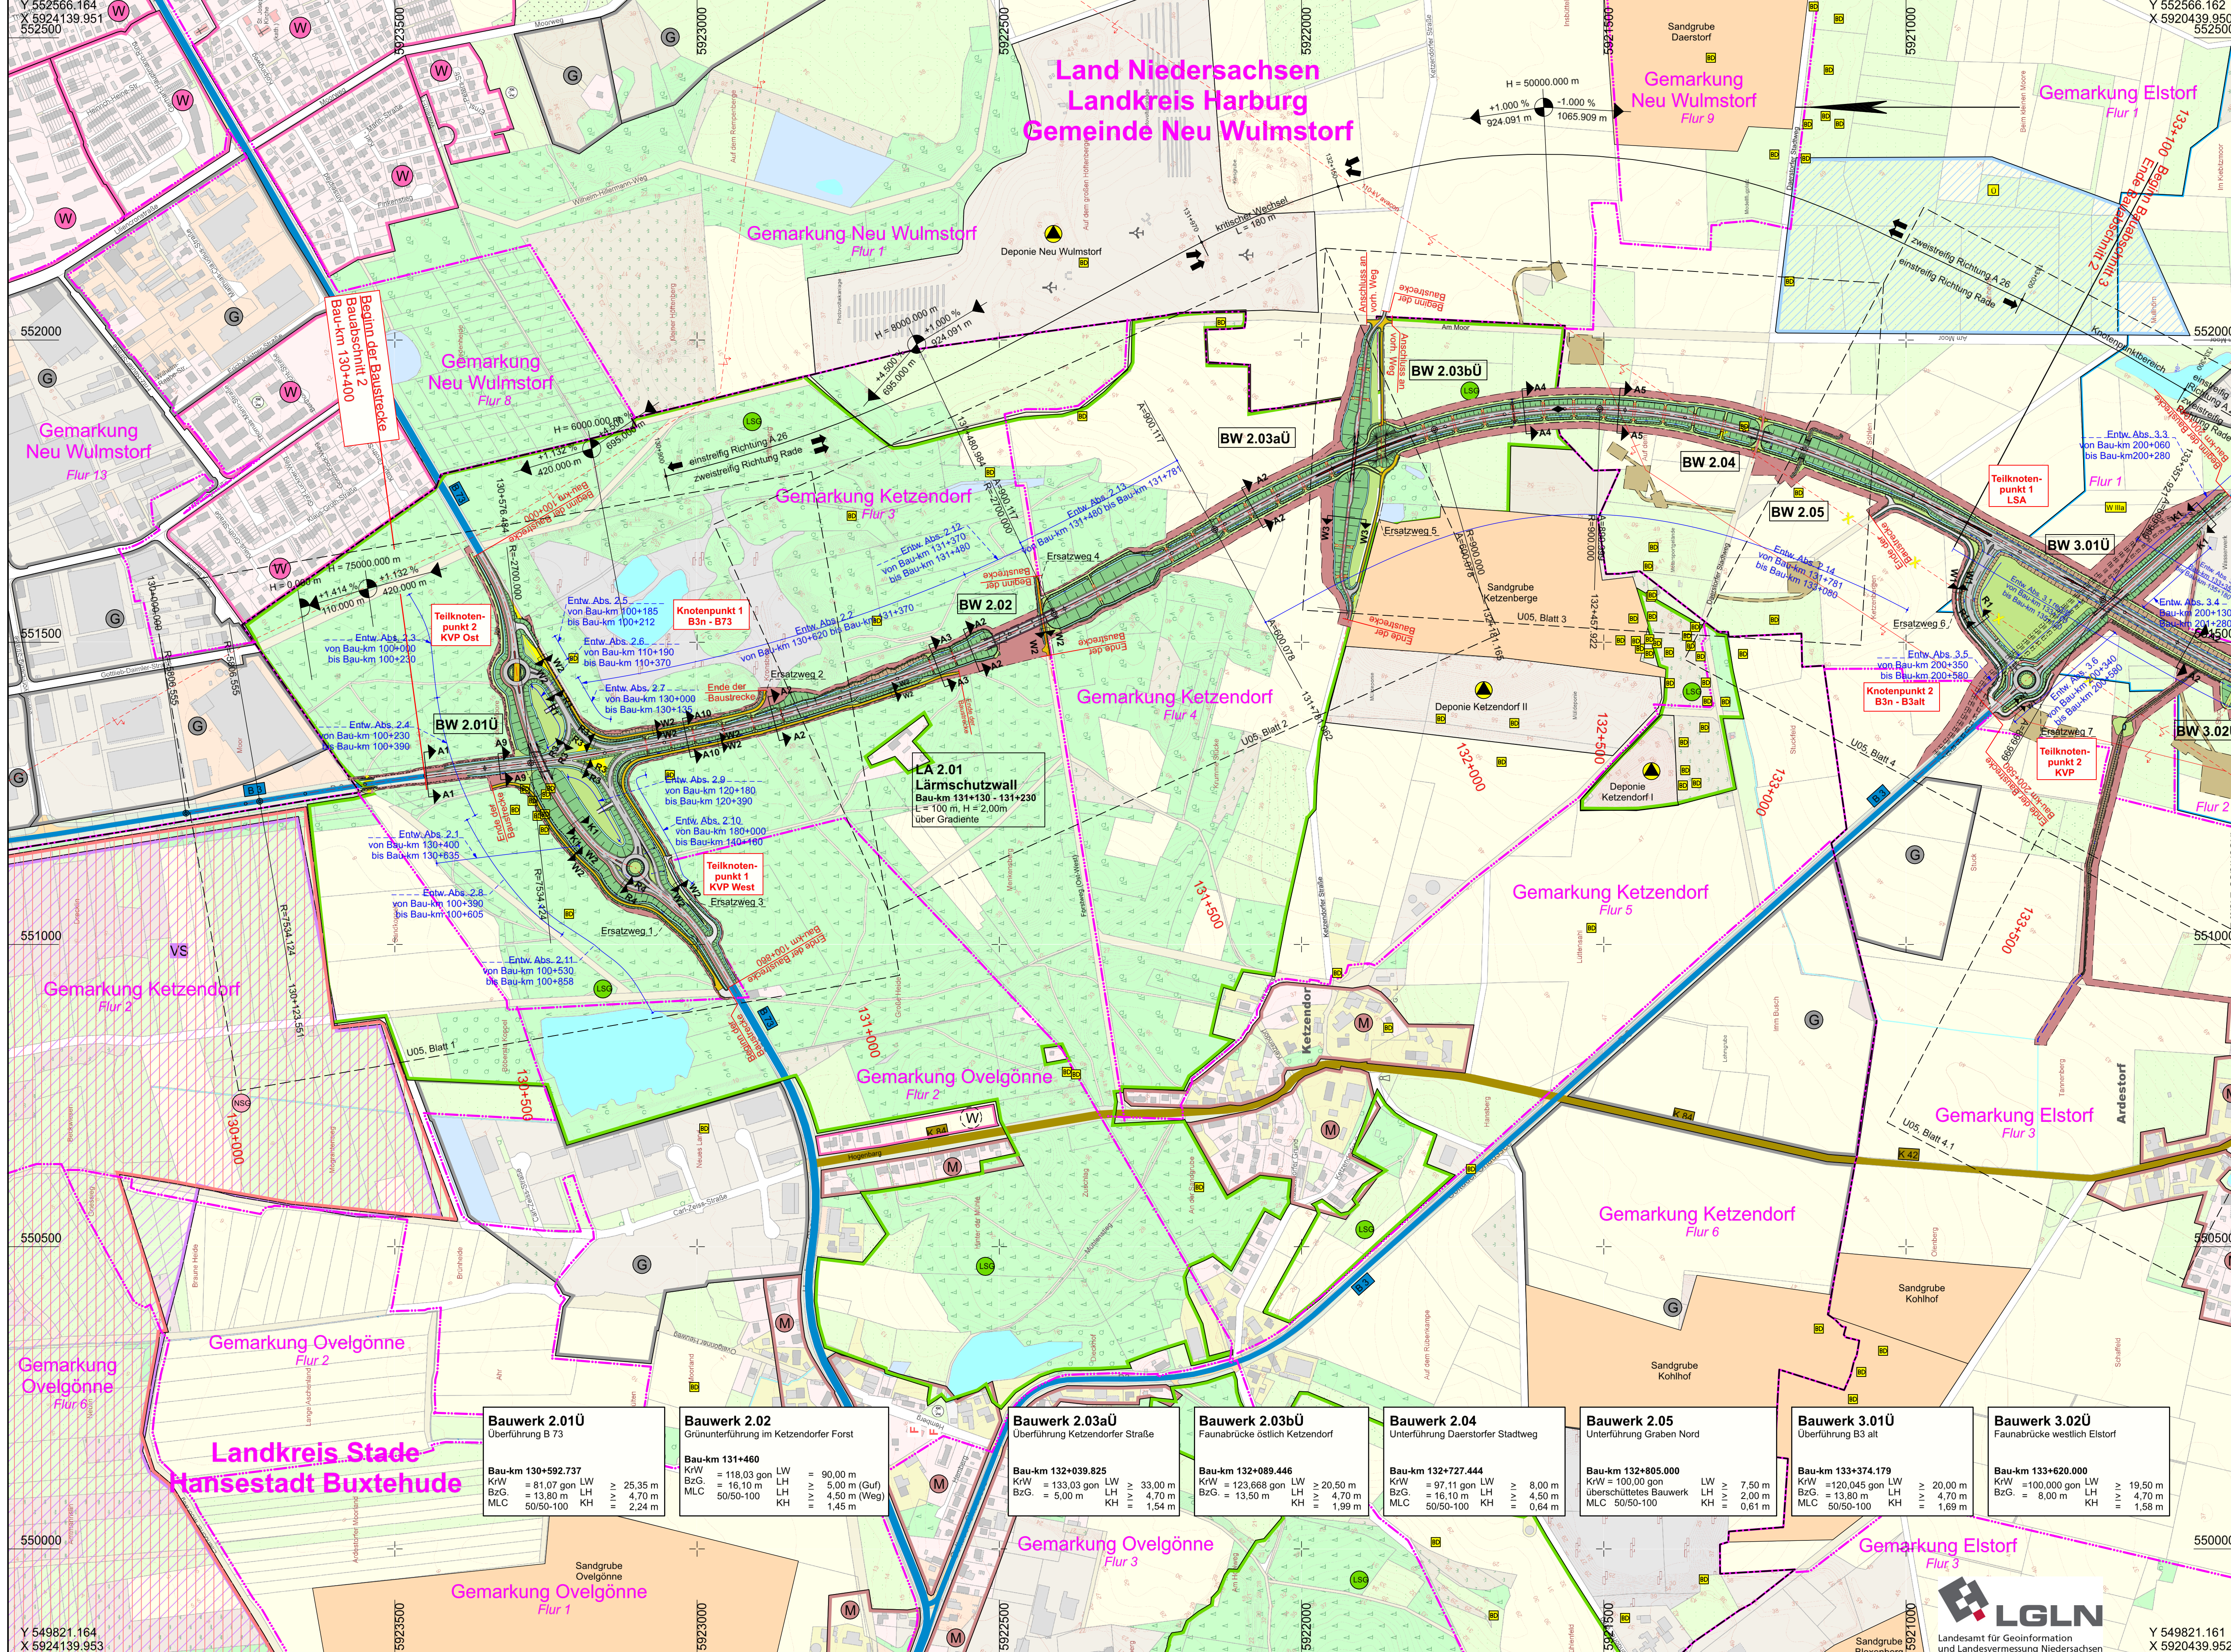

Zeichenerklärung:

Planung

- Einschnittabschreibung
- Mulde / Versickermulde
- Balken
- Richtungsfahrbahn mit Fahrschneifenauflage
- Mischschicht
- Richtungsfahrbahn
- Dammboschung
- Erdaussparungen mit Überlaufschwelle
- Mulde mit Erd-/Betonboschung
- Strassenoberflächen
- Wirtschaftsweg Wassergraben / Asphalt
- Zufahrt Wassergraben / Asphalt
- Radweg / Gehweg
- Fahrbahnteiler / Insel
- Arbeitsstellen
- Arbeitsstellen kurzzeitig
- Blendschutz
- Wildschutzzäun
- Wildschutzzäun mit Amphibien-Leiteneinrichtung
- Amphibiendurchlass
- Fahrspur mit Überlaufschwellen (FS) bzw. Zwischenstreifen (ZS)

Verwaltung

- Landesgrenze
- Gemeinschaftsgrenze
- Gemeindegrenze
- Flurgrenze

Schutzgebiete

Natur, Landschaft, Wasser

- FFH-Gebiet
- Europäisches Vogelschutzgebiet
- Naturschutzgebiet
- Landschaftsschutzgebiet
- geschützt geschütztes Biotop
- Naturschutz
- Überschneidungsbereich
- Wasserschutzzone III

Gebiete und Flächen

- vorhanden
- geplant
- Wohnfläche
- gemischte Baufäche
- gewerbliche Baufäche
- Sonderbaufäche
- Gemeindegebiet
- Grünfläche

weitere Gebiete

- Fläche für Altlasten
- Selbstentnahme / Abgrabung

INGENIEURGESELLSCHAFT FÜR BAU- UND VERMESSUNGSWESEN

igbv

Neue Straße 16
21244 Buxtehude L d. N.
Tel. 0 41 81 28 77-0
Fax 0 41 81 28 77-11
planung@igbv.de
Buxtehude, den 11.11.2024

Käthe-Krüger-Straße 17
21337 Lüneburg
Tel. 0 41 31 86 34-0
Fax 0 41 31 86 34-10
planung@igbv.de
gez. Novotny

Datum Name
bearbeitet Okt. 2024 Brodelt
gezeichnet Okt. 2024 Stoffen
geprüft Okt. 2024 Pieper

21001-04-03-01-2025-02-12-Sta

nachgeprüft: 14.11.2024
i.A. gez. Jahn

Primar-Nr.: 160900

Niedersächsische Landesbehörde für Straßenbau und Verkehr
Geschäftsbereich Lüneburg

NLSBV - GB Lüneburg Am Alten Eisenwerk 2a 21339 Lüneburg

Nr. Art der Änderung Datum Zeichen

FESTSTELLUNGSENTWURF

Straßenbauverwaltung des Landes Niedersachsen

B 3

von Abschnitt 1450 / Station 290 (B 3)
bis Abschnitt 1380 / Station 1331 (B 3)

PROJIS-Nr.: 0397 160900

Maßnahmenbezeichnung:

Unterlage / Blatt-Nr.: 3 / 1

Übersichtslageplan

Maßstab: 1 : 5.000

B 3 OU Elstorf mit Zubringer A 26

Aufgestellt:

Lüneburg, den 17.12.2024

Niedersächsische Landesbehörde für Straßenbau und Verkehr
Geschäftsbereich Lüneburg

im Auftrag: gez. Padberg