
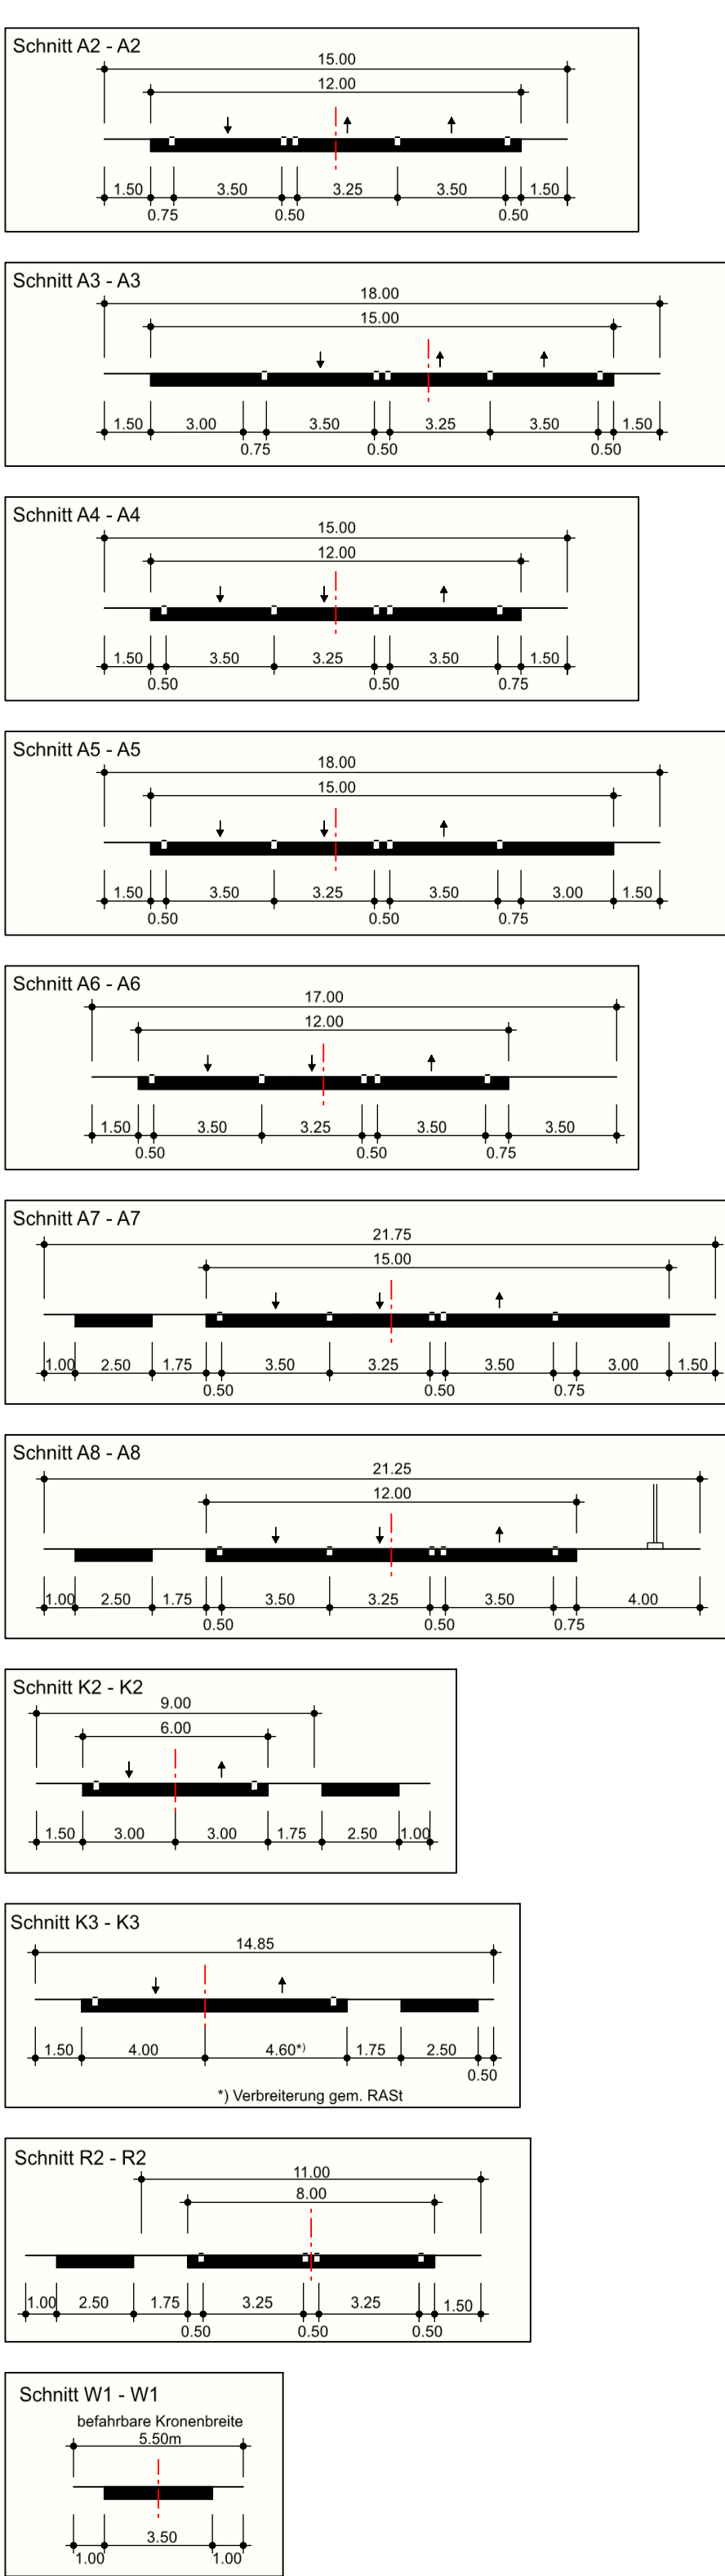


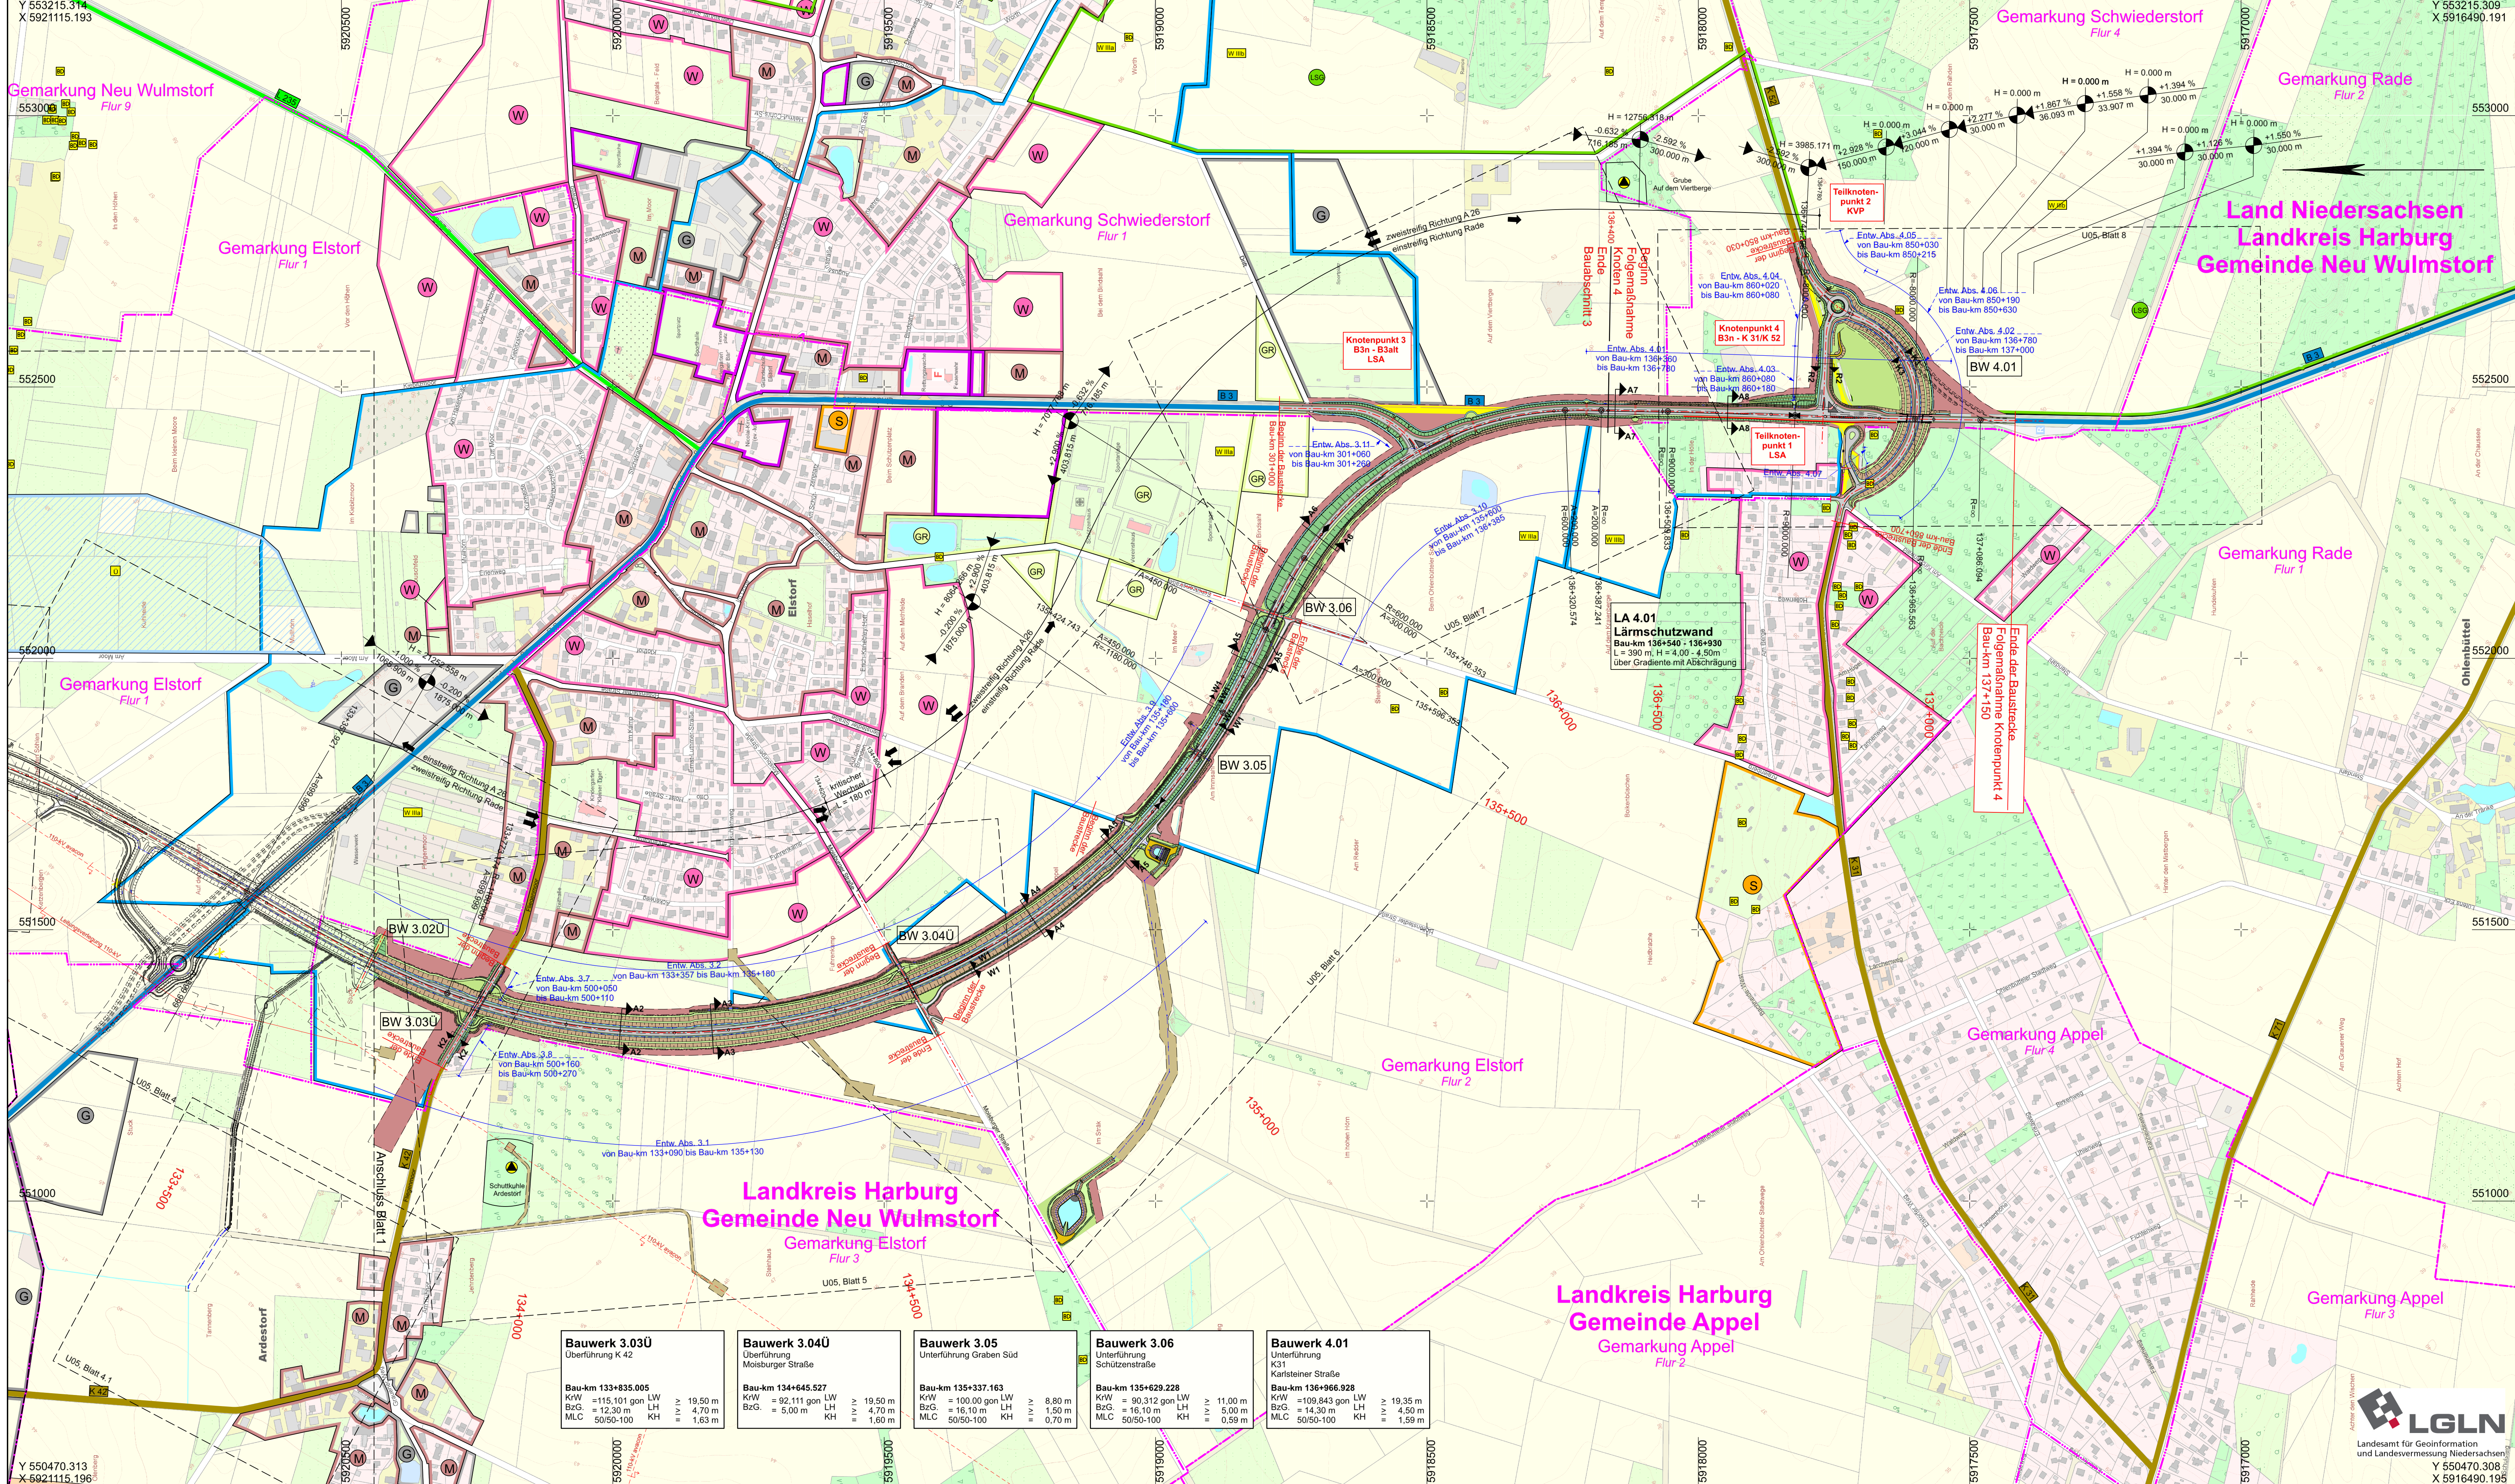

Zeichenerklärung:

Planung

- Einschnittabzählung
- Mäule / Versickernde
- Barriere
- Richtungsfahrtspur mit Fahrfeldaufteilung
- Mittelfahrt
- Richtungsfahrtspur
- Barriere
- Dammabzählung
- Erkennungsfahrtspur mit Überlaufschwelle
- Mäule mit Erd- / Betonabzählung
- Strassenbänken
- Wirtschaftsweg Wassergraben / Asphalt
- Zufahrt Wassergraben / Asphalt
- Richtung / Gehweg
- Fahrbahn / Insel
- Brücke mit Widerlager
- Arbeitsstellen
- Arbeitsstellen kurzzeitig
- Grundervergrößerung
- Bandschutz
- Wildschutzzon
- Wildschutzzon mit Amphibien-Lebensunterstützung
- Amphibiendurchlass
- Rückabzählung
- Fahrtspur mit Überlaufschwelle (ÜFS) bzw. Zusatzstreifen (ZFS)

Verwaltung

- Landesgrenze
- Gemeindegrenze
- Gemarkungsgrenze
- Flurgrenze

Schutzgebiete

Natur, Landschaft, Wasser

- FFH-Gebiet
- Europäisches Vogelschutzgebiet
- Naturschutzgebiet
- Landschaftsschutzgebiet
- geschützt geschütztes Biotop
- Naturdenkmal
- Überschwerungszone II
- Wasserschutzzone II

Gebiete und Flächen

- Wohnbaufläche
- gemischte Baufläche
- gewerbliche Baufläche
- Sonderbaufläche
- Gartenbaufläche
- Gartfläche

weitere Gebiete

- Fläche für Altlasten
- Seitenentnahme / Abgrabung

Versorgungseinrichtungen

- Regenwasserleitung
- Kontrollschacht Drain mit Drainageleitung
- Pflanzschacht
- Abwasserkanal
- Rohrbruchschacht mit Böschungsschutz
- Hochspannungs-Freileitung Bestand
- Neubau
- Rückbau

Immissionsschutz

- Lärmschutzwand
- Lärmschutzwand

2. BA		3. BA	FM KP4
1	2		
INGENIEURGESELLSCHAFT FÜR BAU- UND VERMESSUNGSWESEN			
André Novotny - Beratender Ingenieur -			
bearbeitet		Datum	Name
gezeichnet		01.04.2024	Broderick
geprüft		01.04.2024	Steffen
geprüft		01.04.2024	Papier
Buchholz, den 11.11.2024		21001-04-03-002-025-02-12-Sie	

nachgeprüft:		14.11.2024	
I.A. gez. Jahr			
Primar-Nr.: 160900			

Nr.	Art der Änderung	Datum	Zeichen

FESTSTELLUNGSENTWURF

Straßenbauverwaltung des Landes Niedersachsen

Unterlage / Blatt-Nr.: 3 / 2

Übersichtslageplan

B 3

von Abschnitt 1450 / Station 290 (B 3)

bis Abschnitt 1380 / Station 1331 (B 3)

PROJIS-Nr.: 0397 160900

Maßstab: 1 : 5.000

B 3 OU Elstorf

mit Zubringer A 26

Aufgestellt:

Lüneburg, den 17.12.2024

Niedersächsische Landesbehörde für Straßenbau und Verkehr

Geschäftsbereich Lüneburg

in Auftrag: gez. Padberg

3

ELSTORF

Gemeinde Neu Wulmstorf