


Y 3606008.240
X 5815017.061

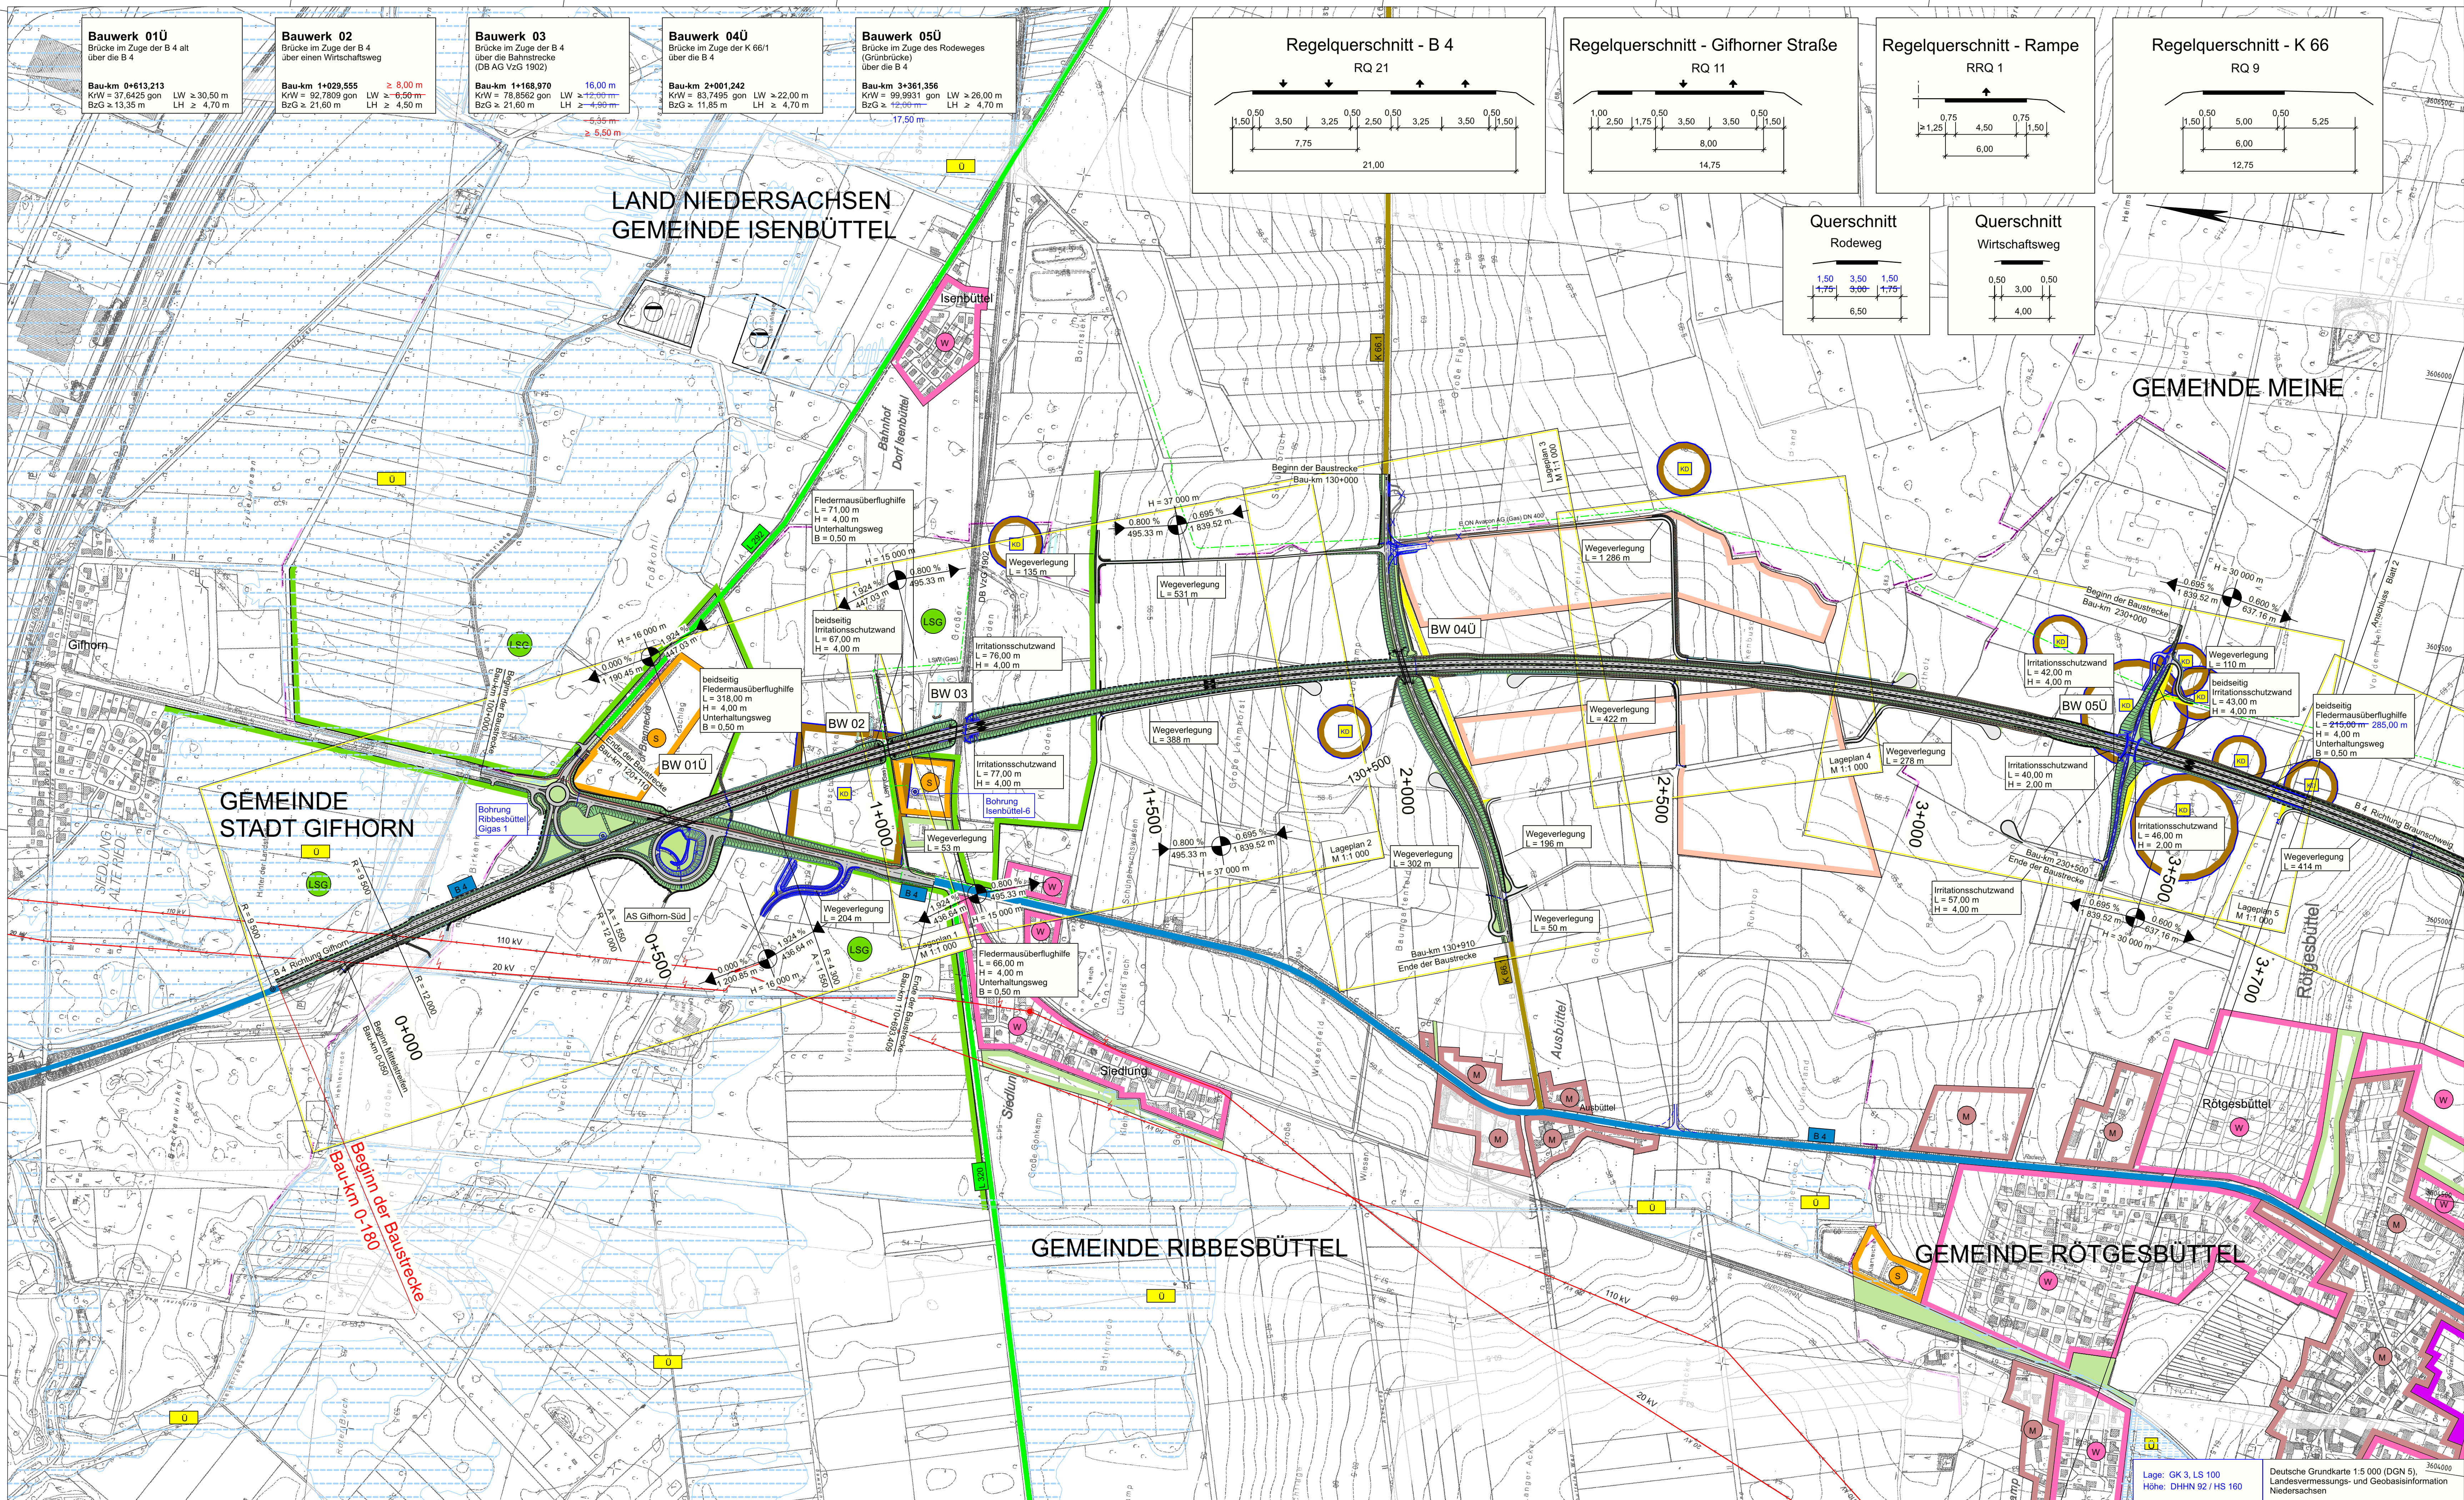

Y 3603269.673
X 5814600.935

Y 3606691.767
X 5810518.696

Zeichenerklärung

Planung

- Einschnittsbüsung
- Richtungsfahrbahn
- Mittelstreifen, Achse
- Richtungsfahrbahn
- Dammbüschung
- Wirtschaftsweg
- Straßenebenenflächen
- Fahrbahnleiter / Insel
- Brücke

Sonstiges

- RRR 1
- E 110 kV
- G
- X
-

Straßennetz

vorhanden	geplant
B 99	Bundesstraße
L 2491	Landesstraße / Staatsstraße
K 33	Kreisstraße
	sonstige Straße

Gebiete und Flächen

vorhanden	
W	Wohnbaufläche
M	gemischte Baufläche
G	gewerbliche Baufläche
S	Sonderbaufläche
	Gemeinbedarf
	Grünfläche

Verwaltung

-
-

Schutzgebiete

Natur, Landschaft, Wasser

- Kulturland
- Europäisches Vogelschutzgebiet
- Landschaftsschutzgebiet
- Naturdenkmal
- Überschwemmungsgebiet
- Vorranggebiete Anlagen der Windenergiegewinnung
- Fläche mit Altlasten
- Fläche für Abwasserbeseitigung

weitere Gebiete

-

H = 15 000 m

1.500 %

0.700 %

1.531,000 m

725,000 m

Neigungsbrechpunkt mit Angabe von Ausrichtungsmessung, Längsneigung und Abstand zum nächsten Neigungsbrechpunkt

Gradientenbruchpunkt

Gradientenstufpunkt

1

2

3

Deckblatt Nr. 2 vom 02.10.2024		Aufgestellt: 17.10.2024	
zu Unterlage Nr. 3 Blatt 1 vom 20.05.2016		Wolfsbüttel, den 17.10.2024	
NLStbV	Datum	Zeichen	
nach-geprüft:	10.10.2024	Hart	
Niedersächsische Landesbehörde für Straßenbau und Verkehr Geschäftsbereich Wolfenbüttel			
im Auftrage: Eberwein			
b	AS Gifhorn Innenflächengestaltung (Versickerung), BW 02 LW ≥ 8,00 m	30.05.2024	Reu
a	Bohrpunkt, Überschwemmungsgebiet, Anbindung PROKON, BW 03 LH ≥ 5,50 m		
a	Pendelparkplatz, Verbreiterung Zufahrt Abfallwirtschaftszentrum, Bauwerk 03 (Vergrößerung der Lichten Weite), Grundstückszufahrt, Ackerzufahrt, Wegeverlegung, Durchlass DN 500, Bauwerk 05Ü, Stempel	16.09.2020	Reu
Nr.	Art der Änderung	Datum	Zeichen

Entwurfsbearbeitung: Arge	Projekt-Nr.: 14061
IHB GmbH Ingenieurgesellschaft	Datum
INGEIER Ingenieurgesellschaft für Verkehrsplanung GmbH	Zeichen
Strömungsstraße 4-8	bearbeitet: 04/2016
34200 Lüneburg	gezeichnet: 04/2016
Telefon: 05341/6880410, Telefax: 05341/6880412	geprüft: 04/2016
	Bgt

Entwurfsaufstellung:	Projekt-Nr.: 179301
Niedersächsische Landesbehörde für Straßenbau und Verkehr Geschäftsbereich Wolfenbüttel Sophienstraße 5 38304 Wolfenbüttel	Datum
	Zeichen
	nachgeprüft: 17.05.2016
	Hart/KI

FESTSTELLUNGSENTWURF

Straßenbauverwaltung des Landes Niedersachsen		Unterlage / Blatt-Nr.: 3 / 1 b
von B 4 / Bau-km 0-180 bis B 4 / Bau-km 10+809,56		Übersichtslageplan
		Maßstab: 1 : 5 000

Neubau B 4 Gifhorn - Braunschweig Ortsumgehungen Rötgesbüttel und Meine	
Aufgestellt: Wolfsbüttel, den 20.05.2016 Niedersächsische Landesbehörde für Straßenbau und Verkehr Geschäftsbereich Wolfenbüttel im Auftrage: geiz. Paule	