


Y 3606700.895
X 5810286.024

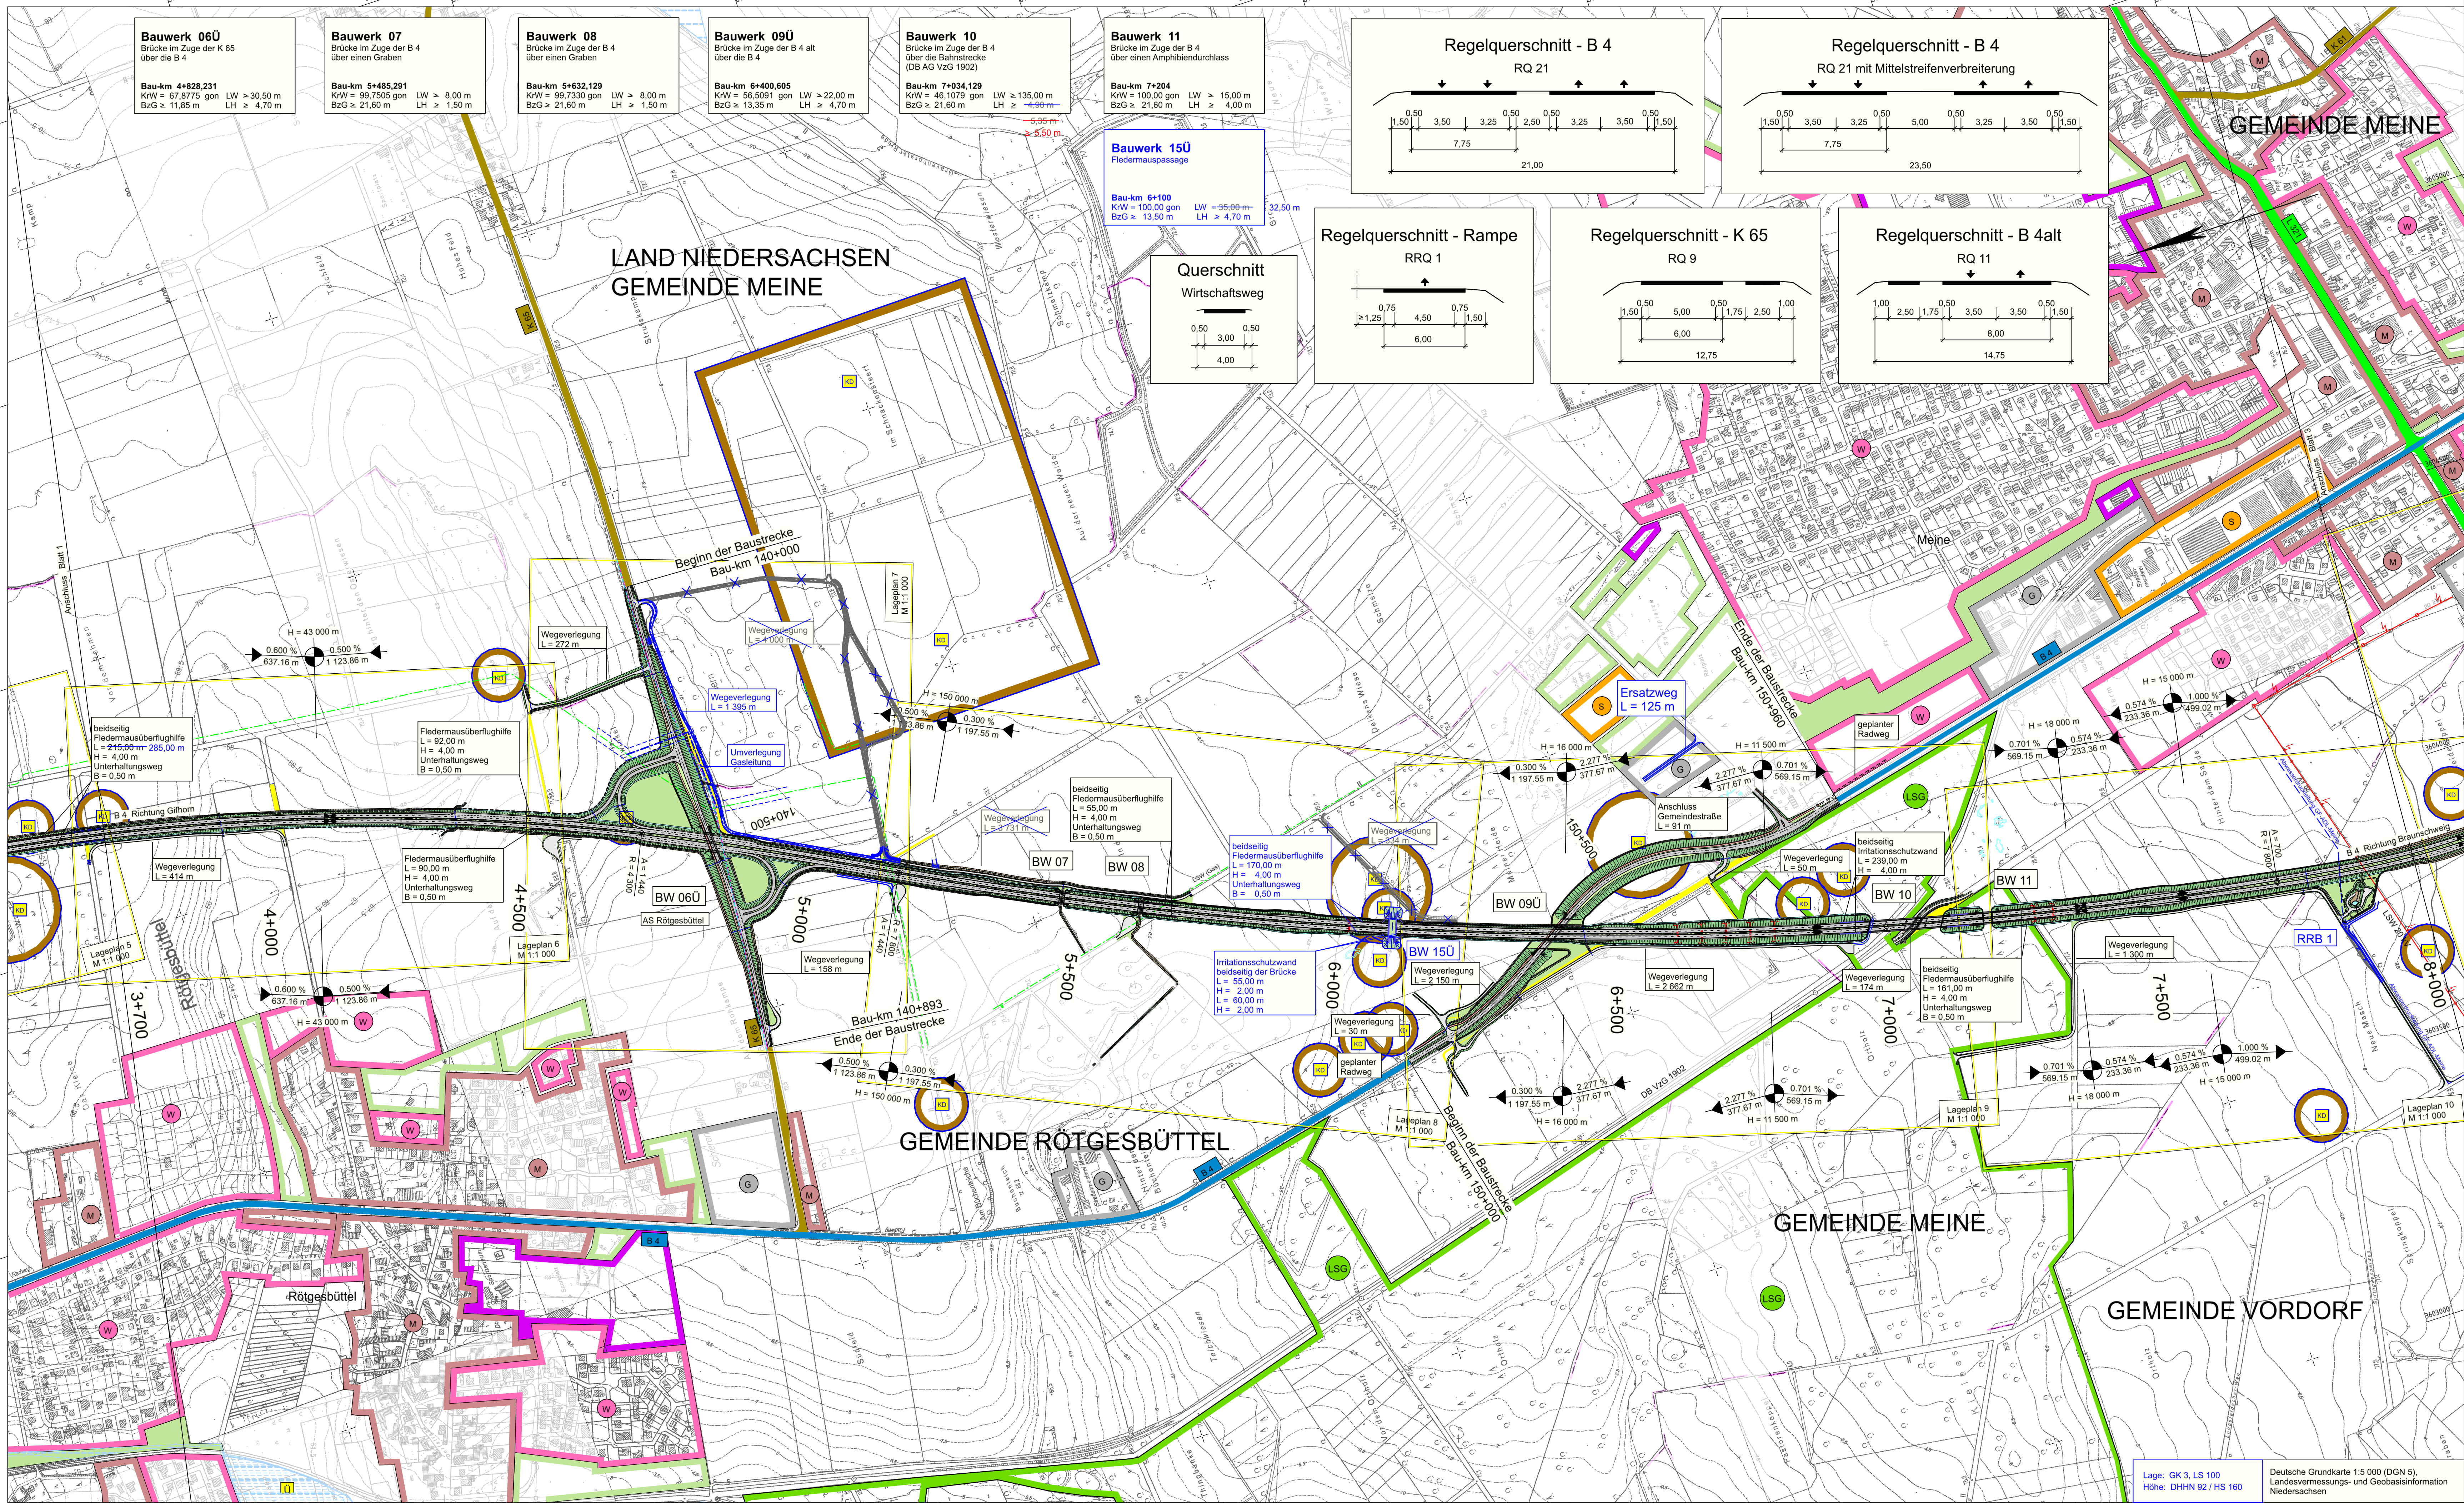

Y 3604066.466
X 5811142.001

Y 3605294.868
X 5805958.715

Zeichenerklärung

Planung

- Einschnittsböschung
- Richtungsfahrbahn
- Mittelstreifen, Achse
- Richtungsfahrbahn
- Dammböschung
- Wirtschaftsweg
- Straßenebenenflächen
- Fahrbahnteiler / Insel
- Brücke

Sonstiges

- Regenrückhaltebecken mit Nummer
- vorh. Versorgungsleitung oberirdisch
- vorh. Versorgungsleitung unterirdisch
- geplante Versorgungsleitung unterirdisch
- Rückbaustrecke
- Rückbaufäche
- Wildschutzzaun
- Kleintierdurchlass

Straßennetz

vorhanden geplant

- Bundesstraße
- Landesstraße / Staatsstraße
- Kreisstraße
- sonstige Straße

Verwaltung

Gemeindegrenze

Gebiete und Flächen

vorhanden

- Wohnbaufläche
- gemischte Baufläche
- gewerbliche Baufläche
- Sonderbaufläche
- Gemeinbedarf
- Grünfläche

Schutzgebiete

Natur, Landschaft, Wasser

- Kulturlandmal
- Europäisches Vogelschutzgebiet
- Landschaftsschutzgebiet
- Naturdenkmal
- Überschwemmungsgebiet

weitere Gebiete

- Vorranggebiet Anlagen der Windenergiegewinnung
- Fläche mit Altlasten
- Fläche für Abwasserbeseitigung

1 2 3

Deckblatt Nr. 2 vom 02.10.2024

zu Unterlage Nr. 3 Blatt 2 vom 20.05.2016

NLStbV Datum Zeichen

nachgeprüft: 10.10.2024 Hart

b U-Gebiet, BW 10 LH $\geq 5,50$ m, Grünweg, Wegeverlegung, BW150: LW 32,50 m 30.05.2024 Reu

a Verkürzung Wegrückbau, TW-Leitung, Durchlass DN 500, BW 150, Stempel 16.09.2020 Reu

Ackerzufahrt, Erschließung von Flurstücken, Ersatzweg Flurstück 52/1, KD

Nr. Art der Änderung Datum Zeichen

Entwurfsbearbeitung: Arge

IHB GmbH Ingenieurbüro für Verkehrsplanung GmbH

Strömungsstraße 4-8 34109 Lüneburg Telefon: 0514/8880410 Telefax: 0514/8880412

Entwurfsaufstellung:

Niedersächsische Landesbehörde für Straßenbau und Verkehr

Geschäftsbereich Wolfenbüttel

Sophienstraße 5 38304 Wolfenbüttel

Projekt-Nr.: 179301

Datum Zeichen

nachgeprüft: 17.05.2016 Hart/KI

Strassenbauverwaltung des Landes Niedersachsen

Unterlage / Blatt-Nr.: 3 / 2 b

Übersichtslageplan

von B 4 / Bau-km 0-180

bis B 4 / Bau-km 10+809,56

Maßstab: 1 : 5 000

Neubau B 4

Gifhorn - Braunschweig

Ortsumgehungen Rötgesbüttel und Meine

Aufgestellt:

Wolfenbüttel, den 20.05.2016

Niedersächsische Landesbehörde für Straßenbau und Verkehr

Geschäftsbereich Wolfenbüttel

im Auftrage: geiz. Paule

Y 3602660.439
X 5806814.692