


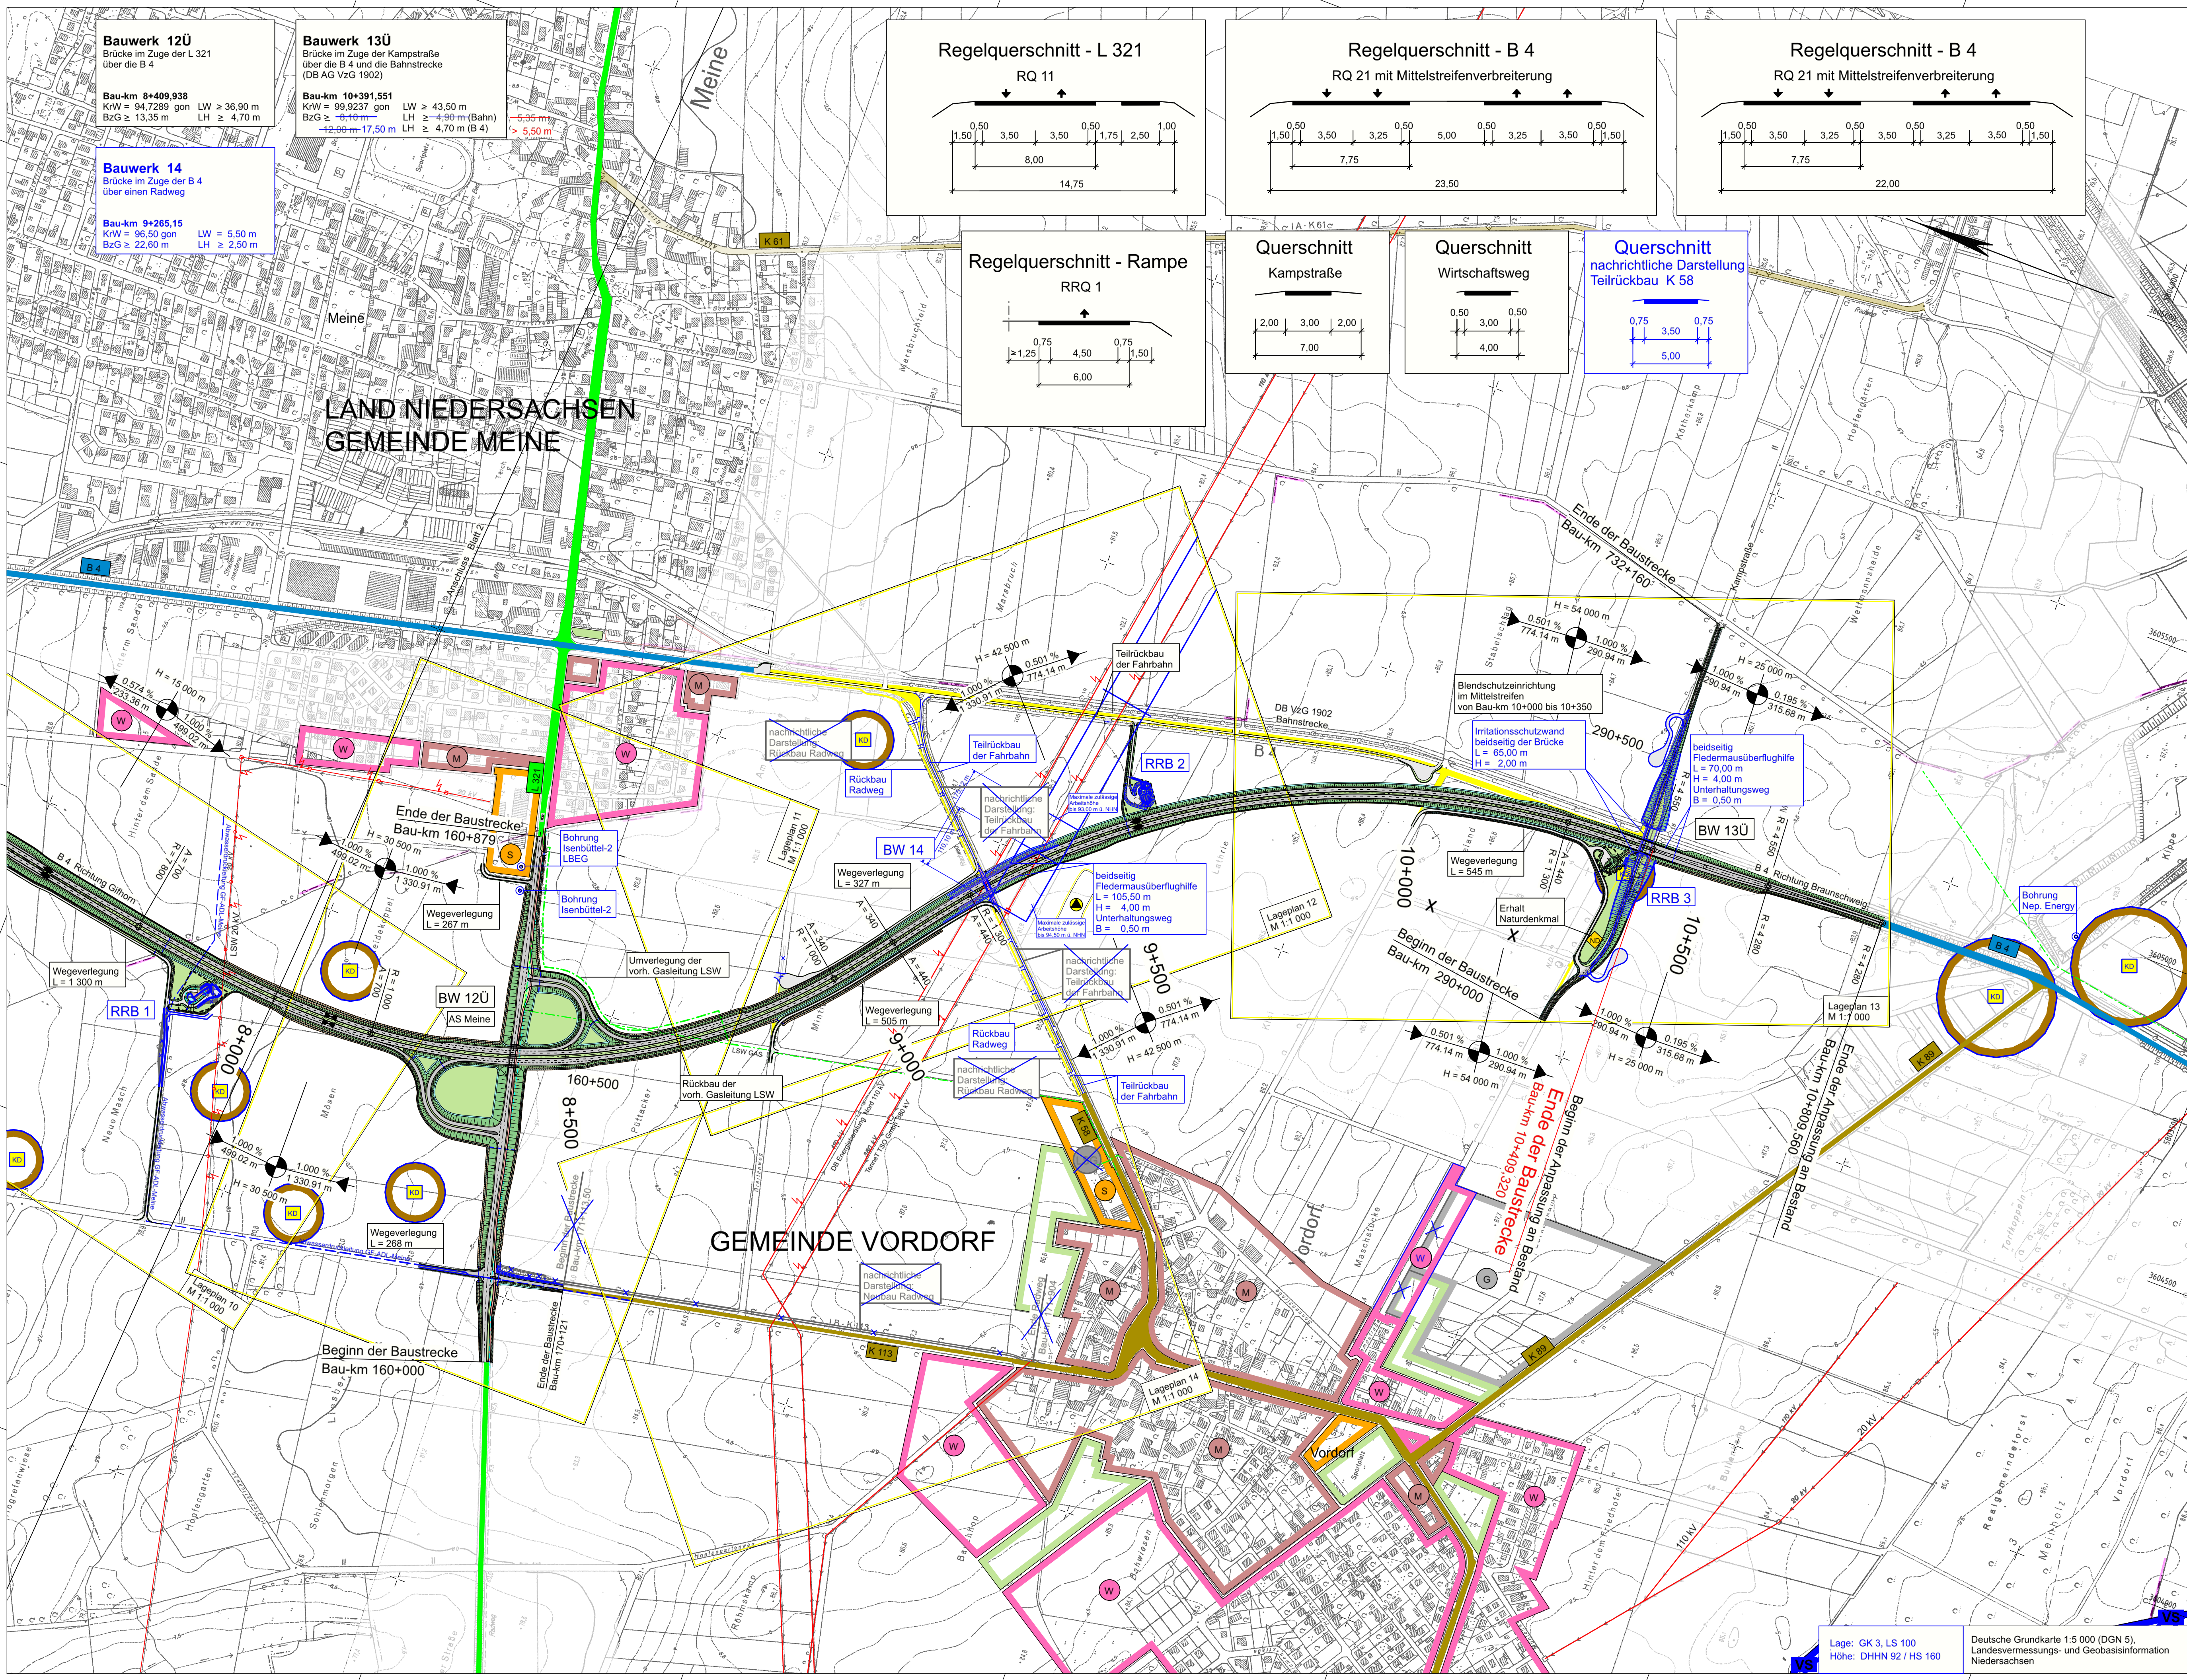

Zeichenerklärung

Planung

Einschnittsböschung
Richtungsfahrbahn
Mittelstreifen, Achse
Richtungsfahrbahn
Dammböschung

Wirtschaftsweg
Straßennebenflächen
Fahrtbahnteiler / Insel
Brücke

Sonstiges

RRB 1
E 110 kV
G
X
Rückbaustrecke
Rückbaufläche

Regenrückhaltebecken mit Nummer
vorh. Versorgungsleitung oberirdisch
vorh. Versorgungsleitung unterirdisch
geplante Versorgungsleitung unterirdisch

Bohrpunkt
Wildschutzzaun
Kleintierdurchlass

Straßennetz

vorhanden
B 99
L 215
K 33
sonstige Straße

geplant
Bundesstraße
Landesstraße / Staatsstraße
Kreisstraße

Verwaltung

Gemeindegrenze

Schutzgebiete
Natur, Landschaft, Wasser

vorhanden
W
M
G
S
Gemeinbedarf
Grünfläche

Kulturdenkmal
Europäisches Vogelschutzgebiet
Landschaftsschutzgebiet
Naturdenkmal
Überschwemmungsgebiet

weitere Gebiete

Vorranggebiet Anlagen der Windenergiegewinnung
Fläche mit Altlasten
Fläche für Abwasserbeseitigung

Deckblatt Nr. 2 vom 02.10.2024 zu Unterlage Nr. 3 Blatt 1 vom 20.05.2016			Aufgestellt: Wolffenbüttel, den 17.10.2024 Niedersächsische Landesbehörde für Straßenbau und Verkehr Geschäftsbereich Wolfenbüttel im Auftrage: Eberwein	
NLStbV	Datum	Zeichen		
nach-geprüft:	10.10.2024	Hart		
b	Querschnitt Rückbau K58, Gradienten und Böschung Kampstraße, BzG=17,50	30.05.2024	Reu	
a	Bohrpunkt, Leitungsschutz, BW 13Ü LH ≥ 5,50 m, Grasweg Rückbau entfällt			
a	Europäisches Vogelschutzgebiet DE 3630-401, LSG-Symbol entfernt	22.09.2020	Reu	
	Bauwerk 14, Verlegung Nothaltebucht, DN 500, Ackerzufahrt, RRB 1+2			
	Radweg an K 113 entfällt, TW-Leitung, Erschließung von Flurstücken			
	Ergänzung W-Gebiet, BW 13Ü, Teilrückbau K 58, Kulturdenkmal, Stempel			
Nr.	Art der Änderung		Datum	Zeichen

Entwurfsbearbeitung:	Arge	Projekt-Nr.:	14061
IHB GmbH Ingenieurdienstleistungen	INVER Ingenieurbüro für Verkehrsanlagen GmbH	Datum	
Strümpfstraße 4-6 04289 Lohndorf Telefon: 03416880410 Telefax: 03416880412	INVER - Ingenieurbüro für Verkehrsanlagen GmbH Beratende Ingenieure Maximilian-Welch-Strasse 2a Telefon: 036122 32 80 99064 Erfurt Telefax: 036122 36-101	bearbeitet:	04/2016 Reu
		gezeichnet:	04/2016 Schm
		geprüft:	04/2016 Bgt

Entwurfsaufstellung:	Projekt-Nr.:	179301
Niedersächsische Landesbehörde für Straßenbau und Verkehr Geschäftsbereich Wolfenbüttel Sophienstraße 5 38304 Wolfenbüttel	Datum	
	nachgeprüft:	17.05.2016 Hart/KI
	Zeichen	

FESTSTELLUNGSENTWURF

Straßenbauverwaltung des Landes Niedersachsen	Unterlage / Blatt-Nr.: 3 / 3 b
von B 4 / Bau-km 0-180 bis B 4 / Bau-km 10+809,56	Übersichtslageplan Maßstab: 1 : 5 000

Neubau B 4 Gifhorn - Braunschweig Ortsumgehungen Rötgesbüttel und Meine	
Aufgestellt: Wolffenbüttel, den 20.05.2016 Niedersächsische Landesbehörde für Straßenbau und Verkehr Geschäftsbereich Wolfenbüttel im Auftrage: gez. Peuke	