
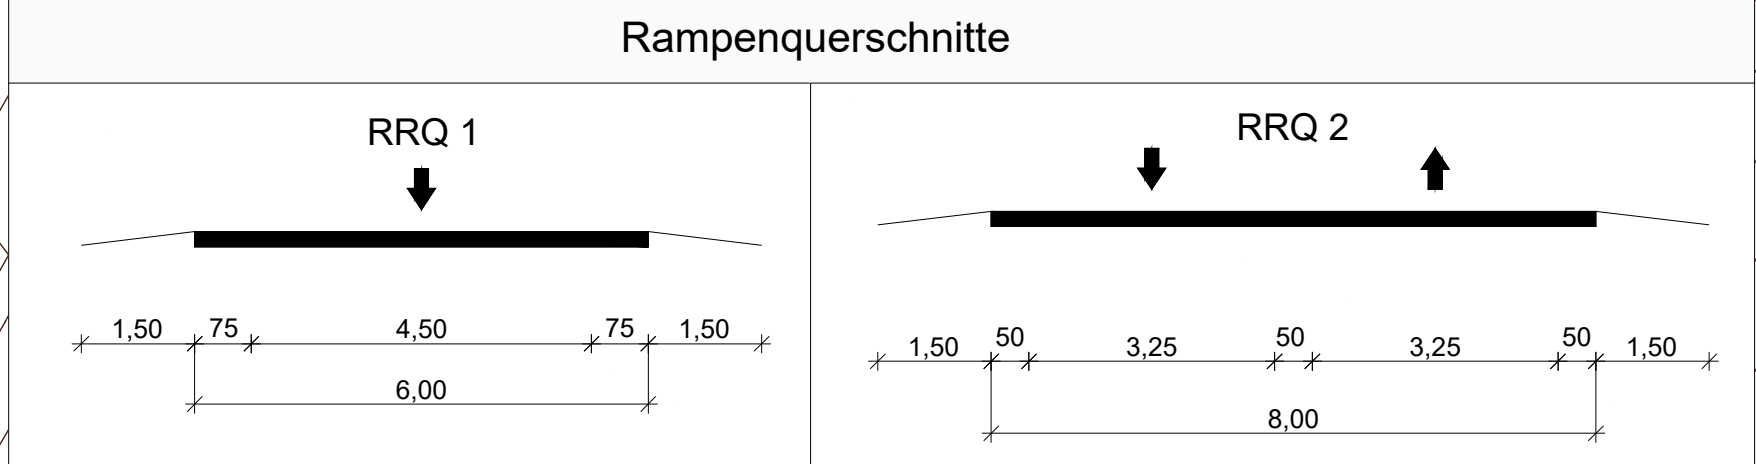
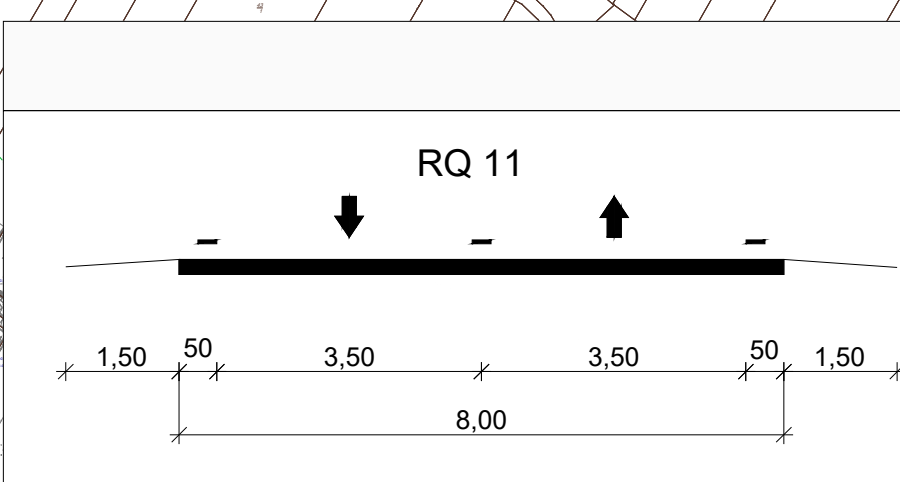


← RiFa Harmenhausen

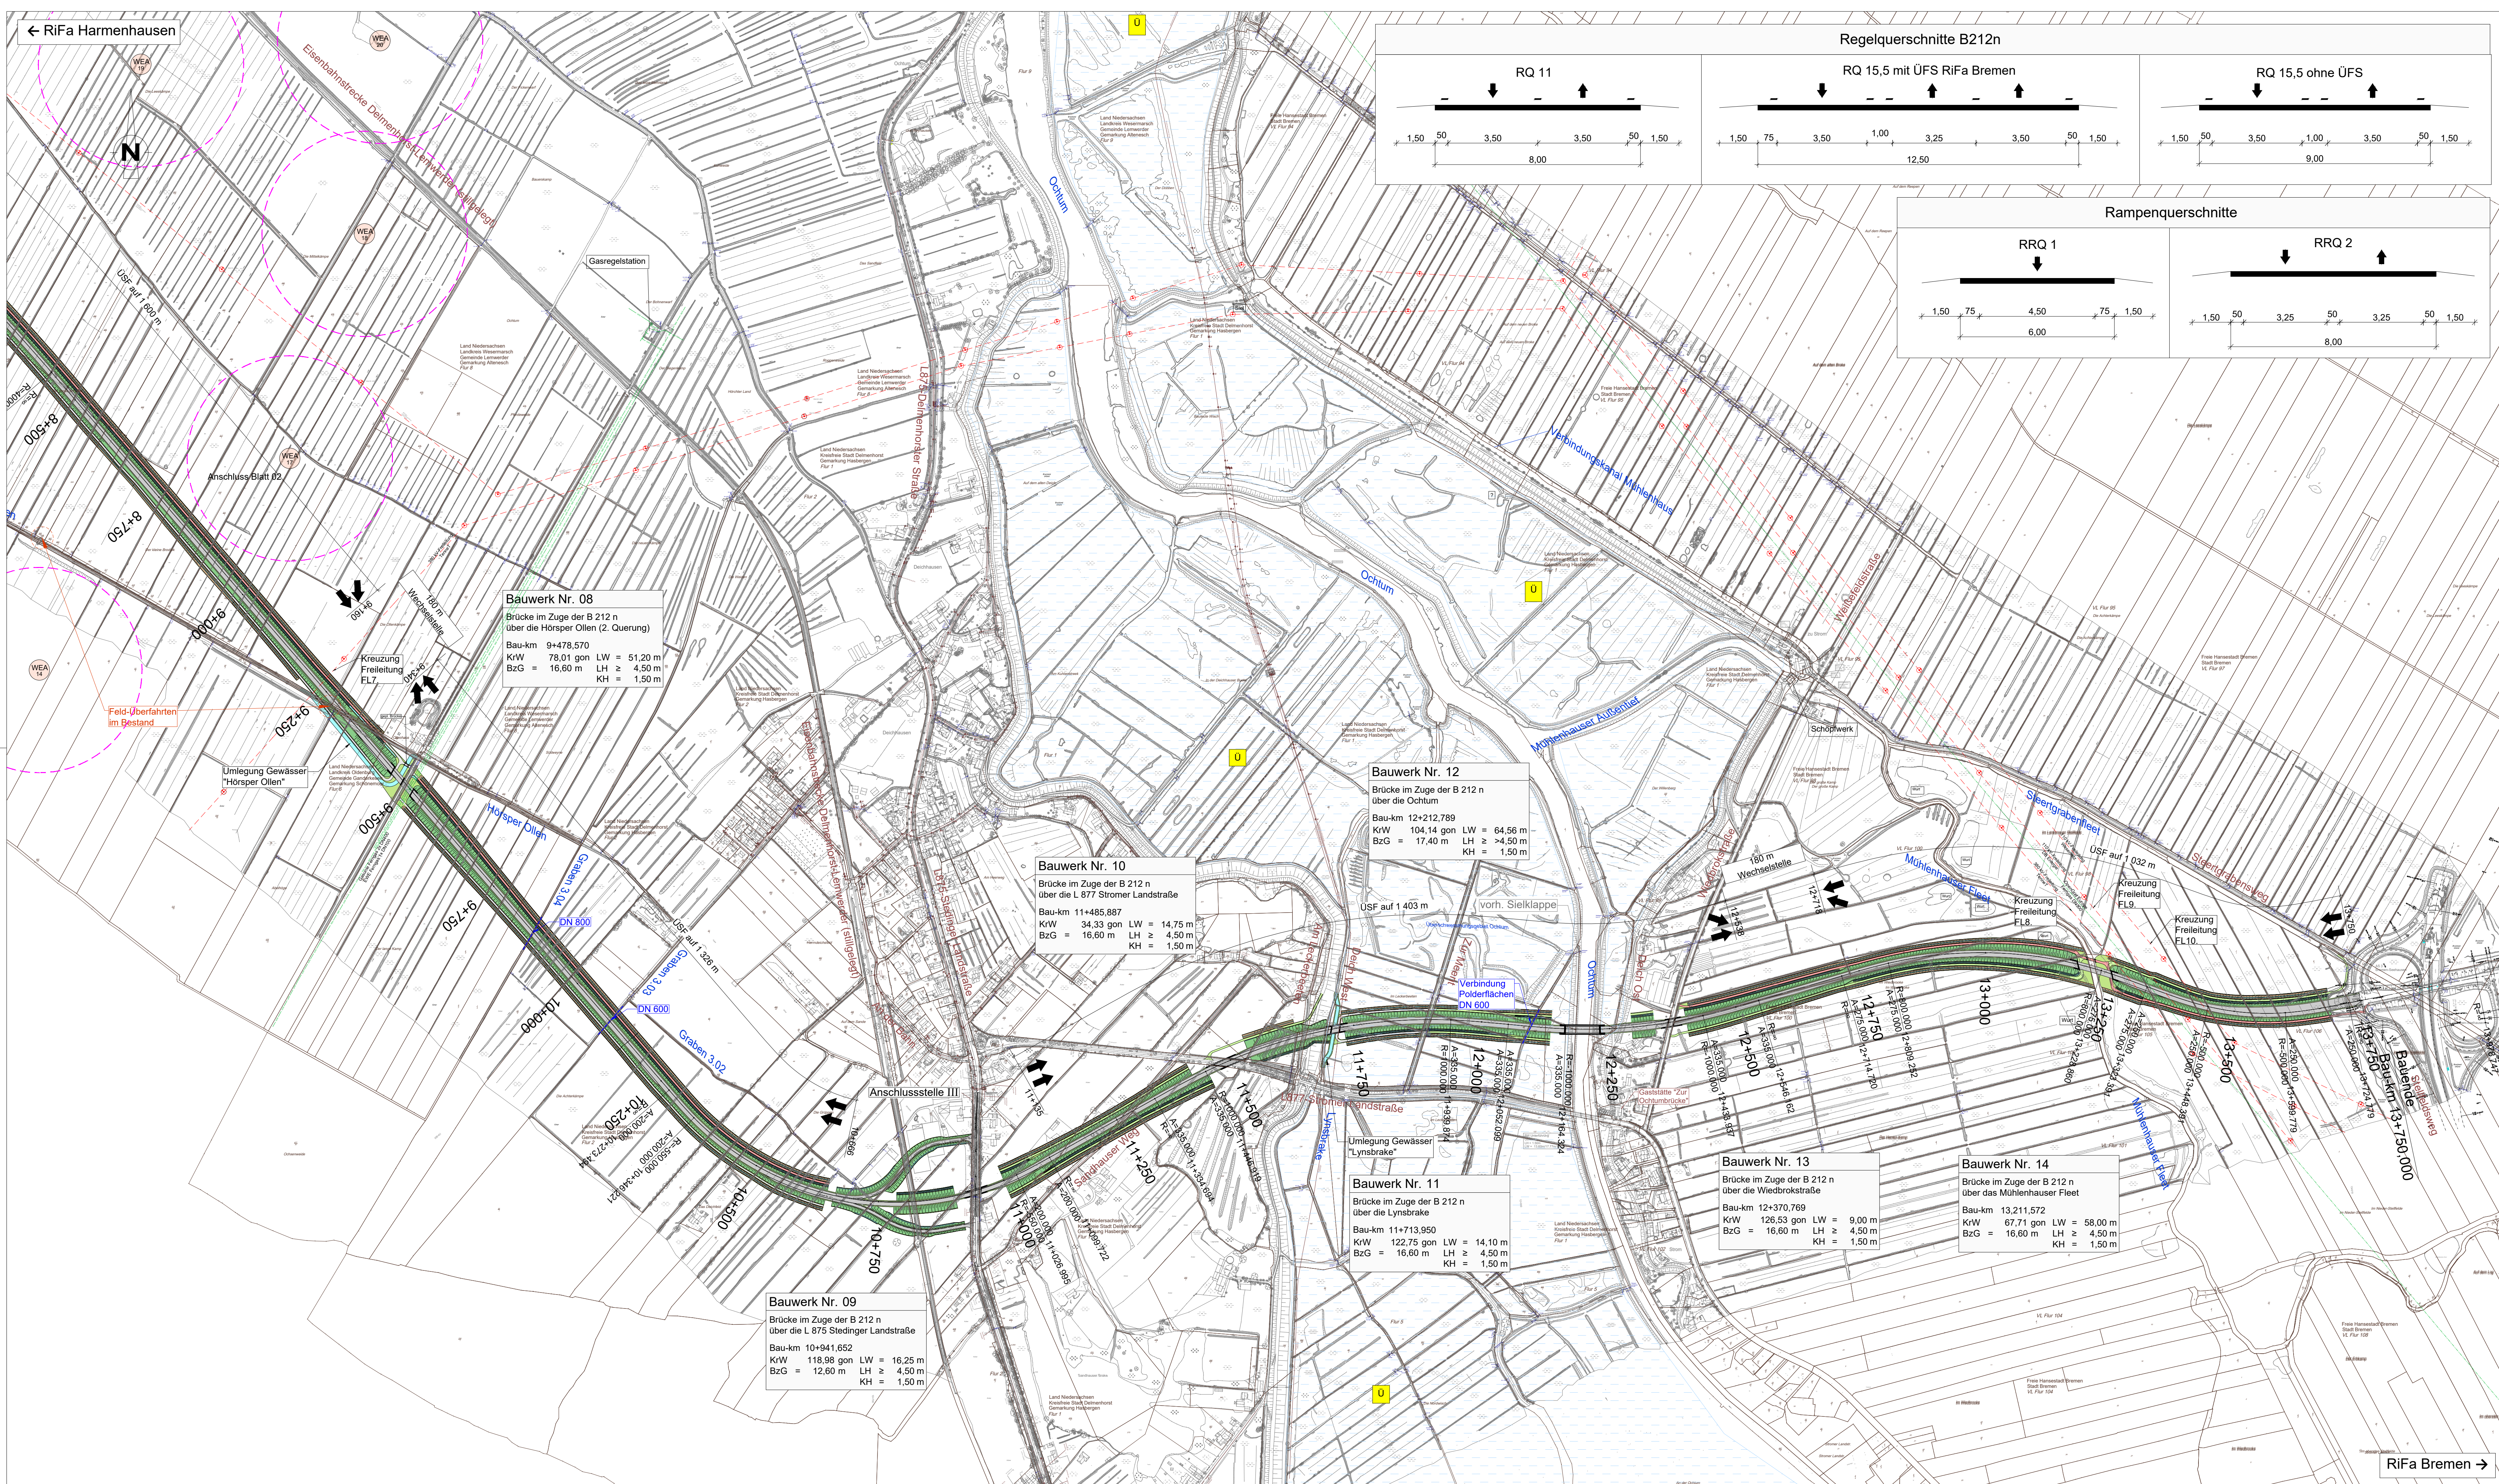

ZEICHENERKLÄRUNG

Planung

- Fahrbahn mit Achse
- Bankett
- Damm-/Einschnittabschöpfung
- Entwässerungsrinne
- Straßennebenflächen
- Radweg
- Unterhaltungsweg
- Entwässerungsgraben
- Böschungunterkante Vorbelastungsdamm
- Rohrdurchlass
- Ausführungsplanung OU Berne + Radweg Moltzener Straße

Projektbearbeitung:	geprüft:
	Projekt-Nr.:
Bahnhofstraße 6-10 Telefon / Telefax: (04961) 9443-0 / -50 bearbeitet: Schmitz	26871 Papenburg mail@ing-buero-grote.de gezeichnet: CS Datum: 20.06.2019
Straßenbaubehörde:	nach-geprüft:

1 2 3

Arbeitsstand
Stand: 24.04.2023

Nr.	Art der Änderung oder Ergänzung	Datum	Zeichen
Planungsstand: Entwurfsplanung			
Straßenbauverwaltung: Straßenbauverwaltung des Landes Niedersachsen Regionaler Geschäftsbereich Oldenburg Kaiserstraße 27 26122 Oldenburg Tel.: 0441/2181-0 Fax: 0441/2181-222			
PROJIS-Nr.: Neubau der Bundesstraße B212n Harmenhausen bis zur A281/Bremen			

von km.:		bis km.:	
Abs.-Nr.:		Abs.-Nr.:	
von Stat.:		bis Stat.:	
(Nächster Ort):		Bau-km.:	

Aufgestellt:
Oldenburg, den

im Auftrag: