Straßenquerschnitt B 209
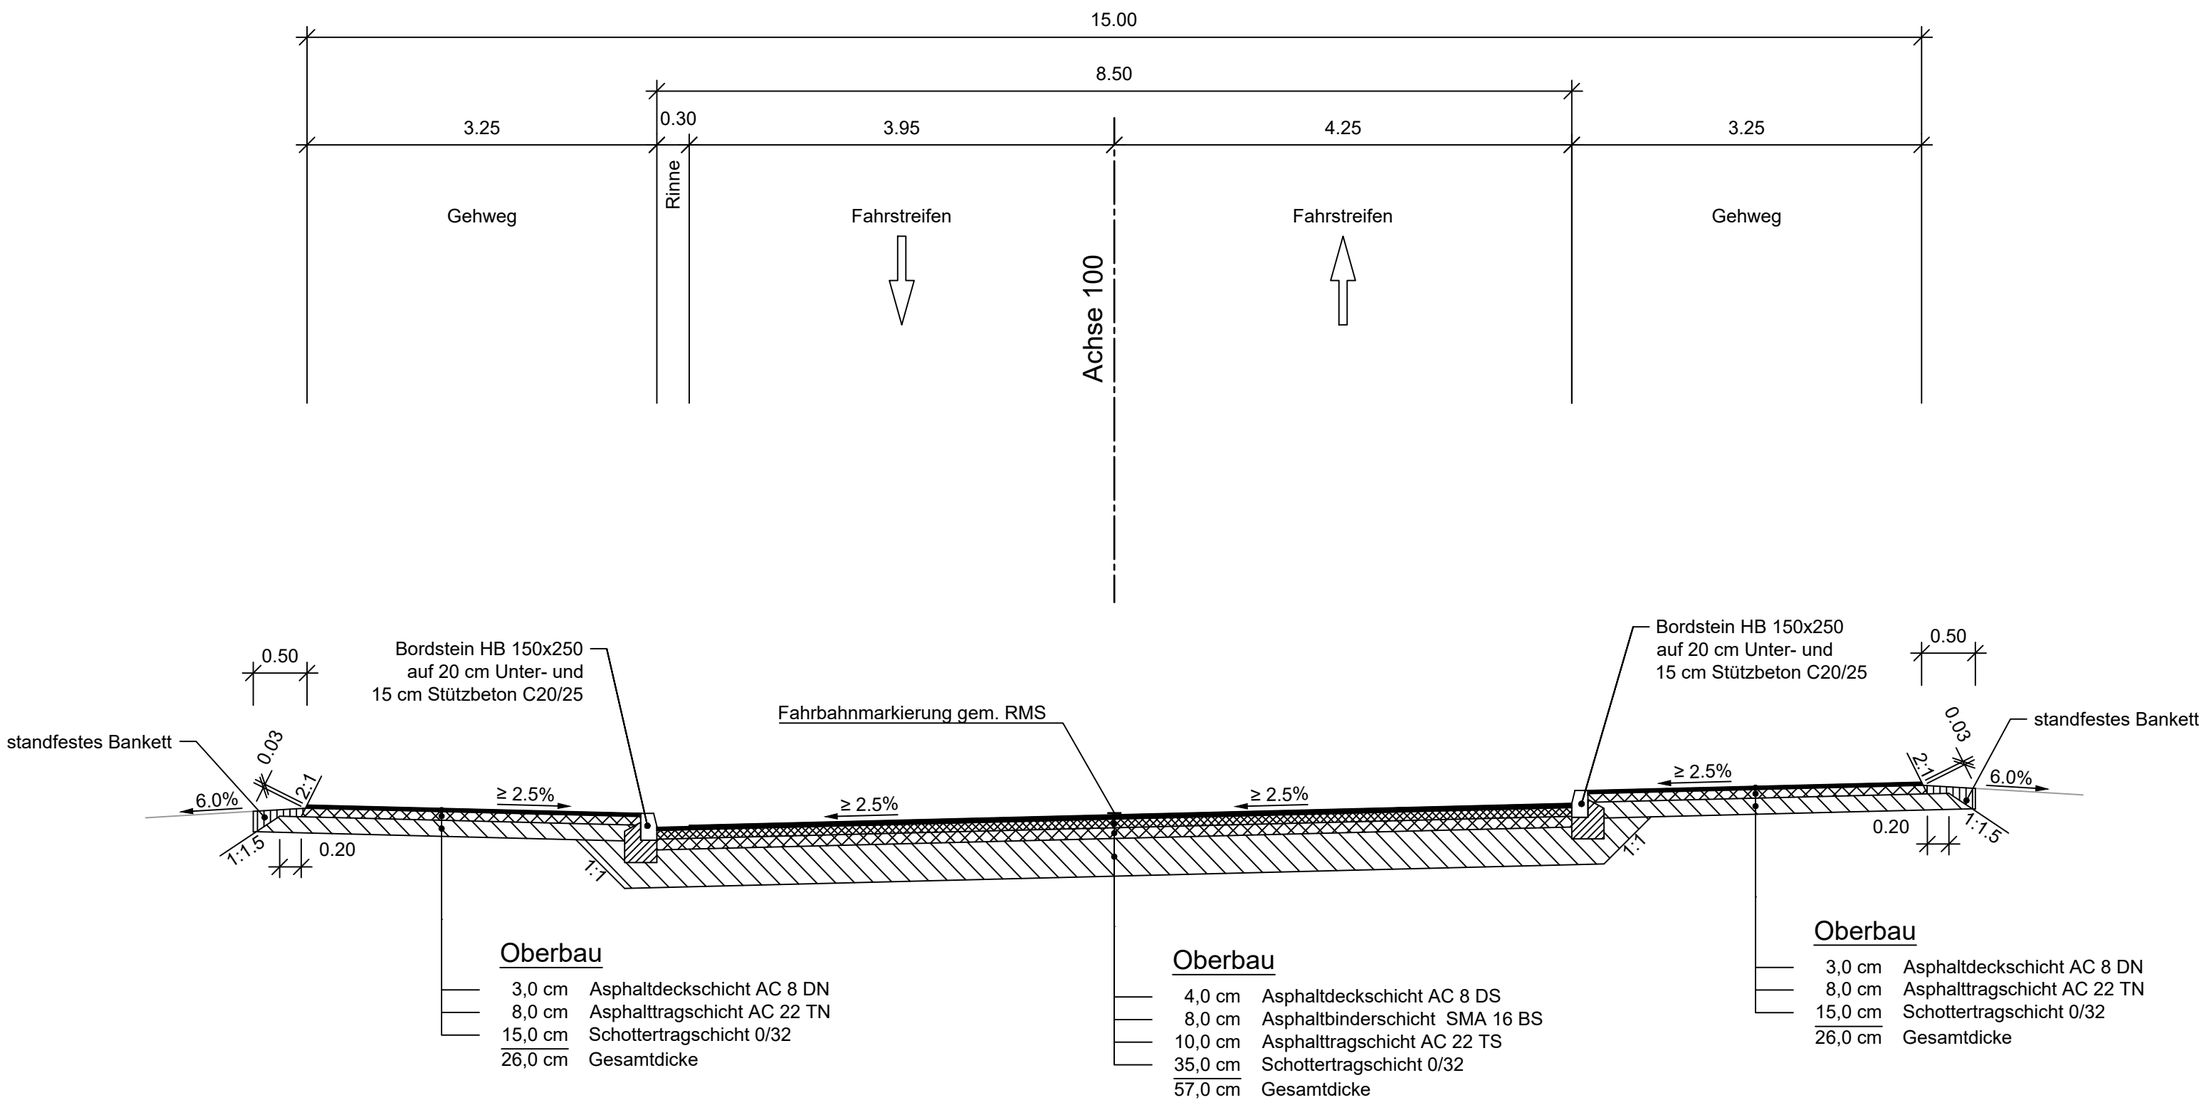
Innerorts