


380-kV Elbe-Weser-Leitung

Abschnitt 3: Alfstedt - Dollern

ÜBERSICHTSPLAN

LH-14-337 Mast Nr. 60 - UW Dollern

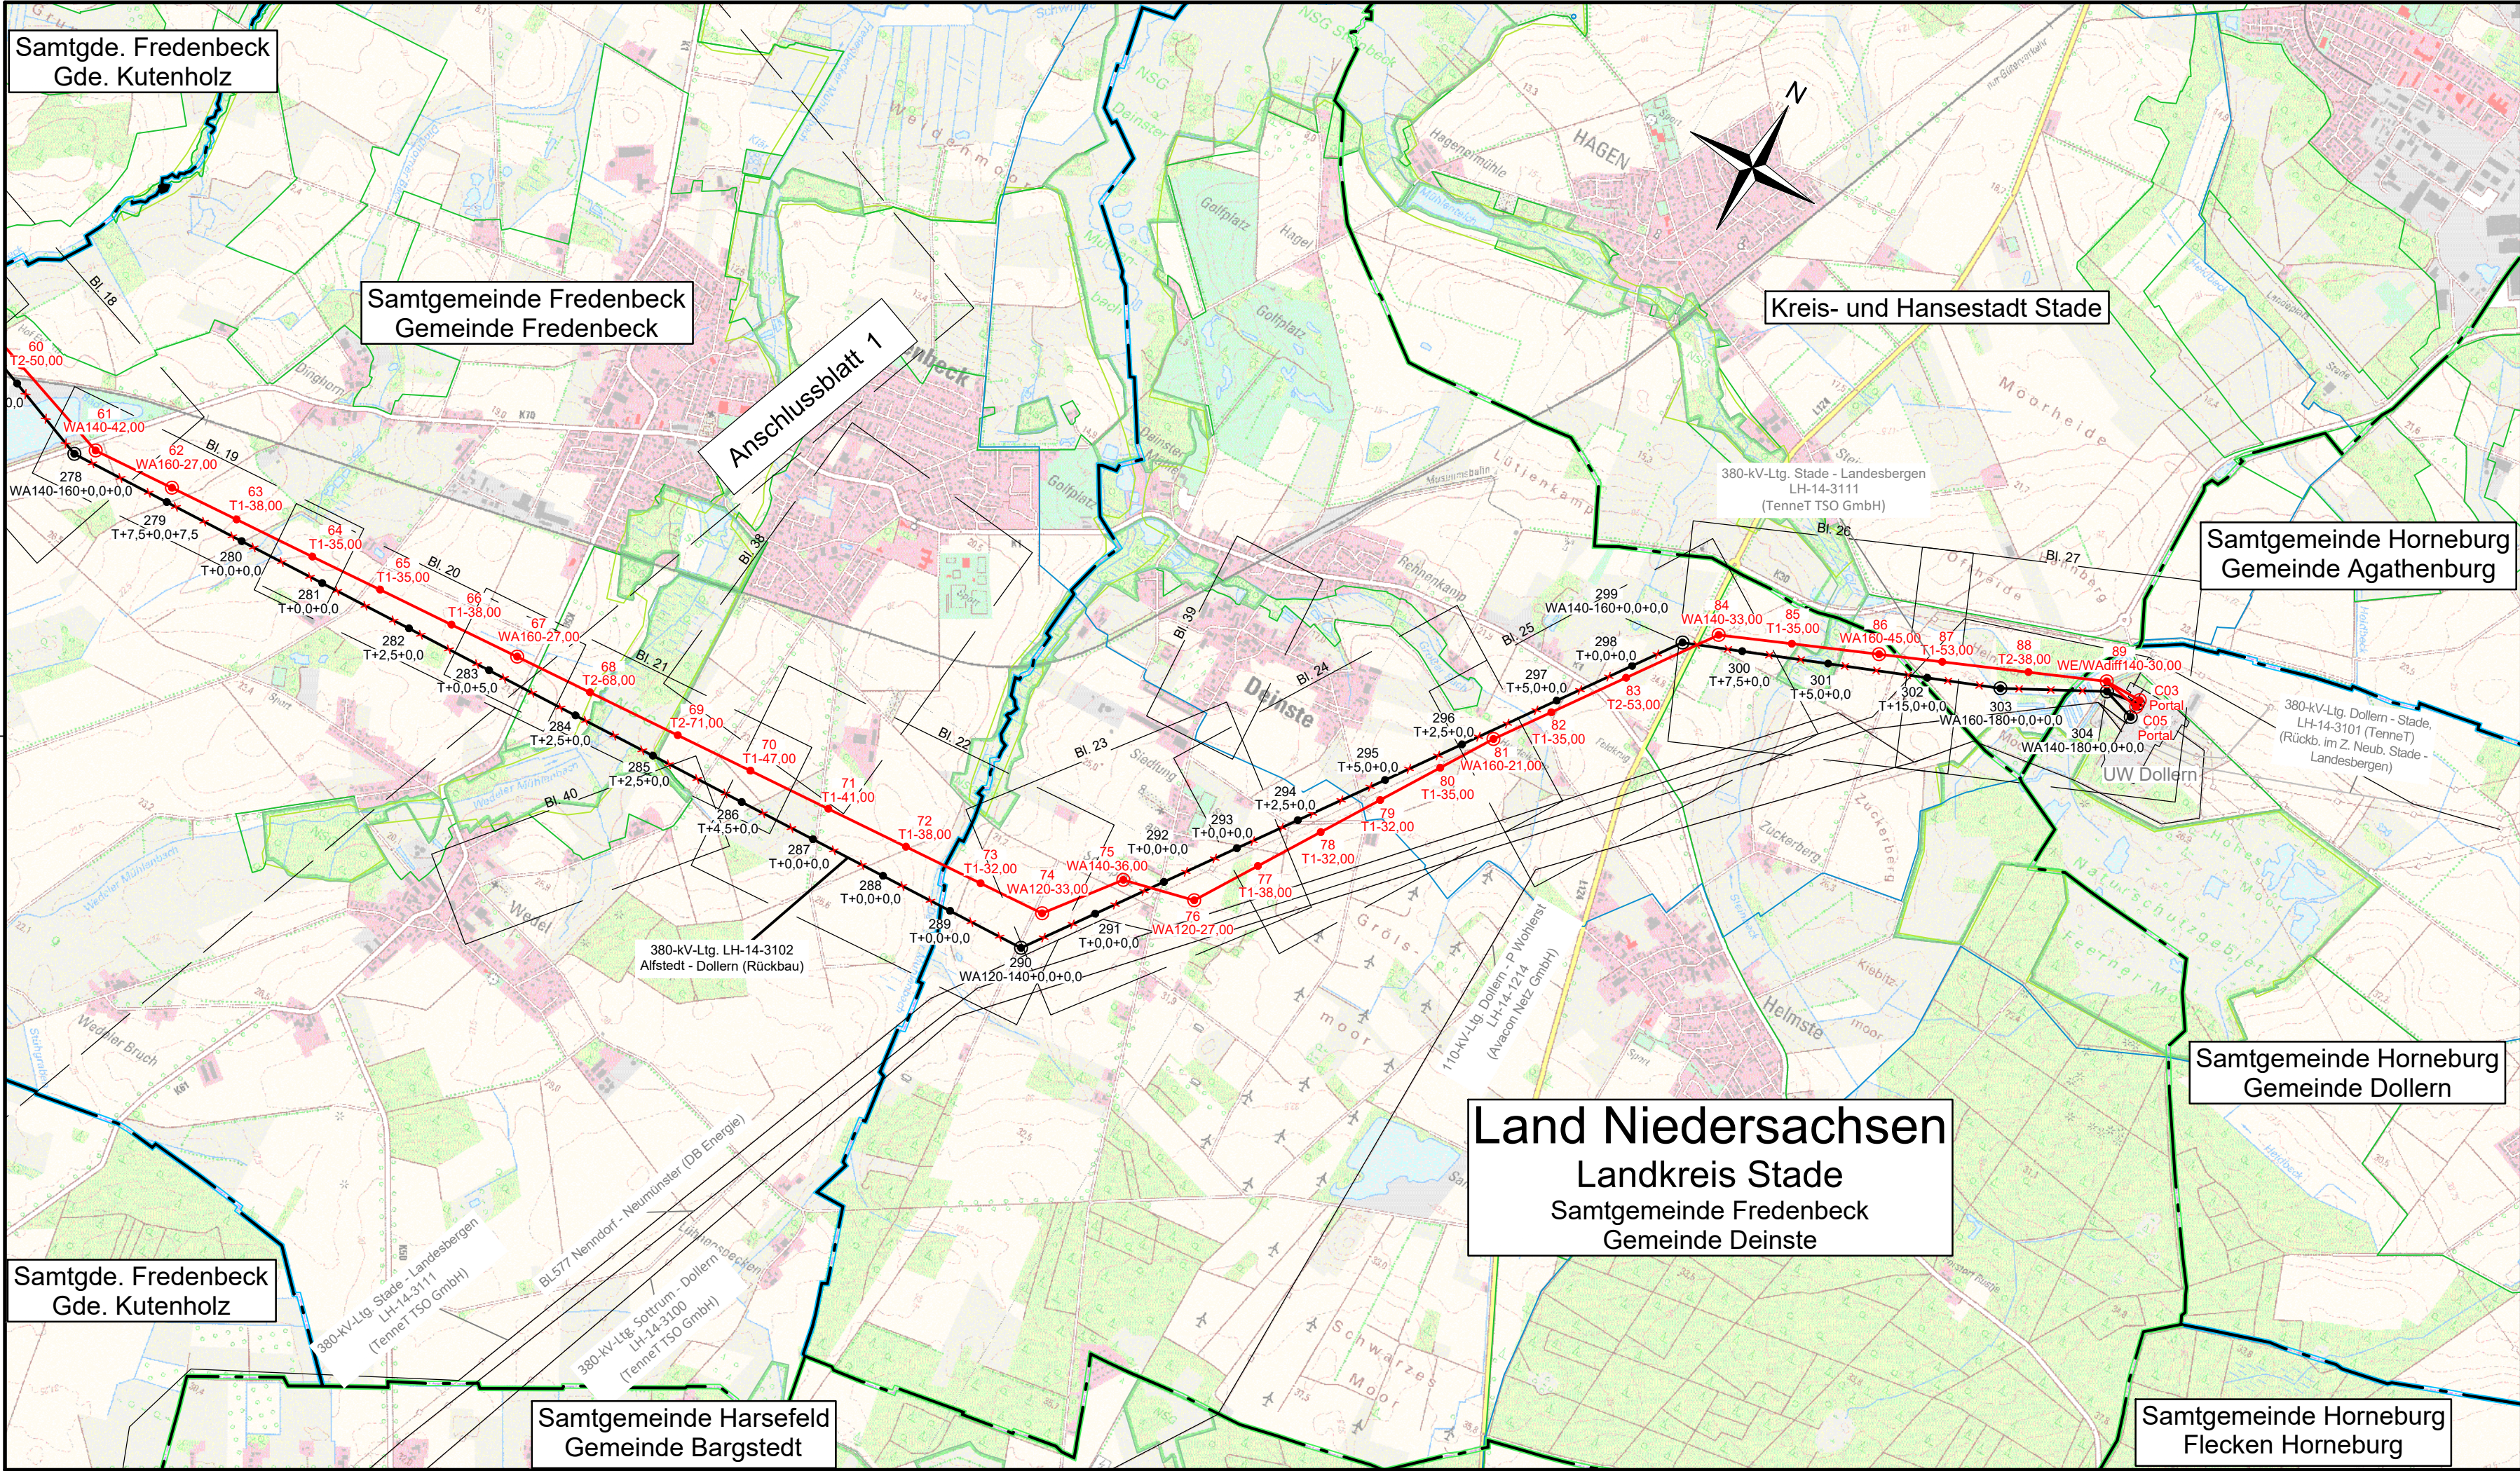

Legende:

Grenzen:

- Land
- Landkreis
- Stadt/VGem.
- Gemeinde
- Flurbereinigung
- FFH- Gebiet
- LSG- Gebiet
- NSG- Gebiet
- VSG- Gebiet
- WSG- Gebiet

Quelle: Auszug aus den Geodaten des Landesamtes für Geoinformation und Landesvermessung Niedersachsen, © 2022
© GeoBasis-DE / Landesamt Geoinformation Bremen 2022

Planfeststellungsunterlage

Aufgestellt
Bayreuth, 31.01.2025

i.V. i.V.

Firma Omexom Hochspannung GmbH Technikzentrum Planung	Maßstab: 1:25000	Einheit: Meter
	Bezugssystem: ETRS89 UTM32	
	Datum	Name
	Bearb. 14.10.2024	Hermeking
	Gepr. 10.12.2024	Schindler
Zust.	Änderung	Datum
		Name

Behördenvermerke: