


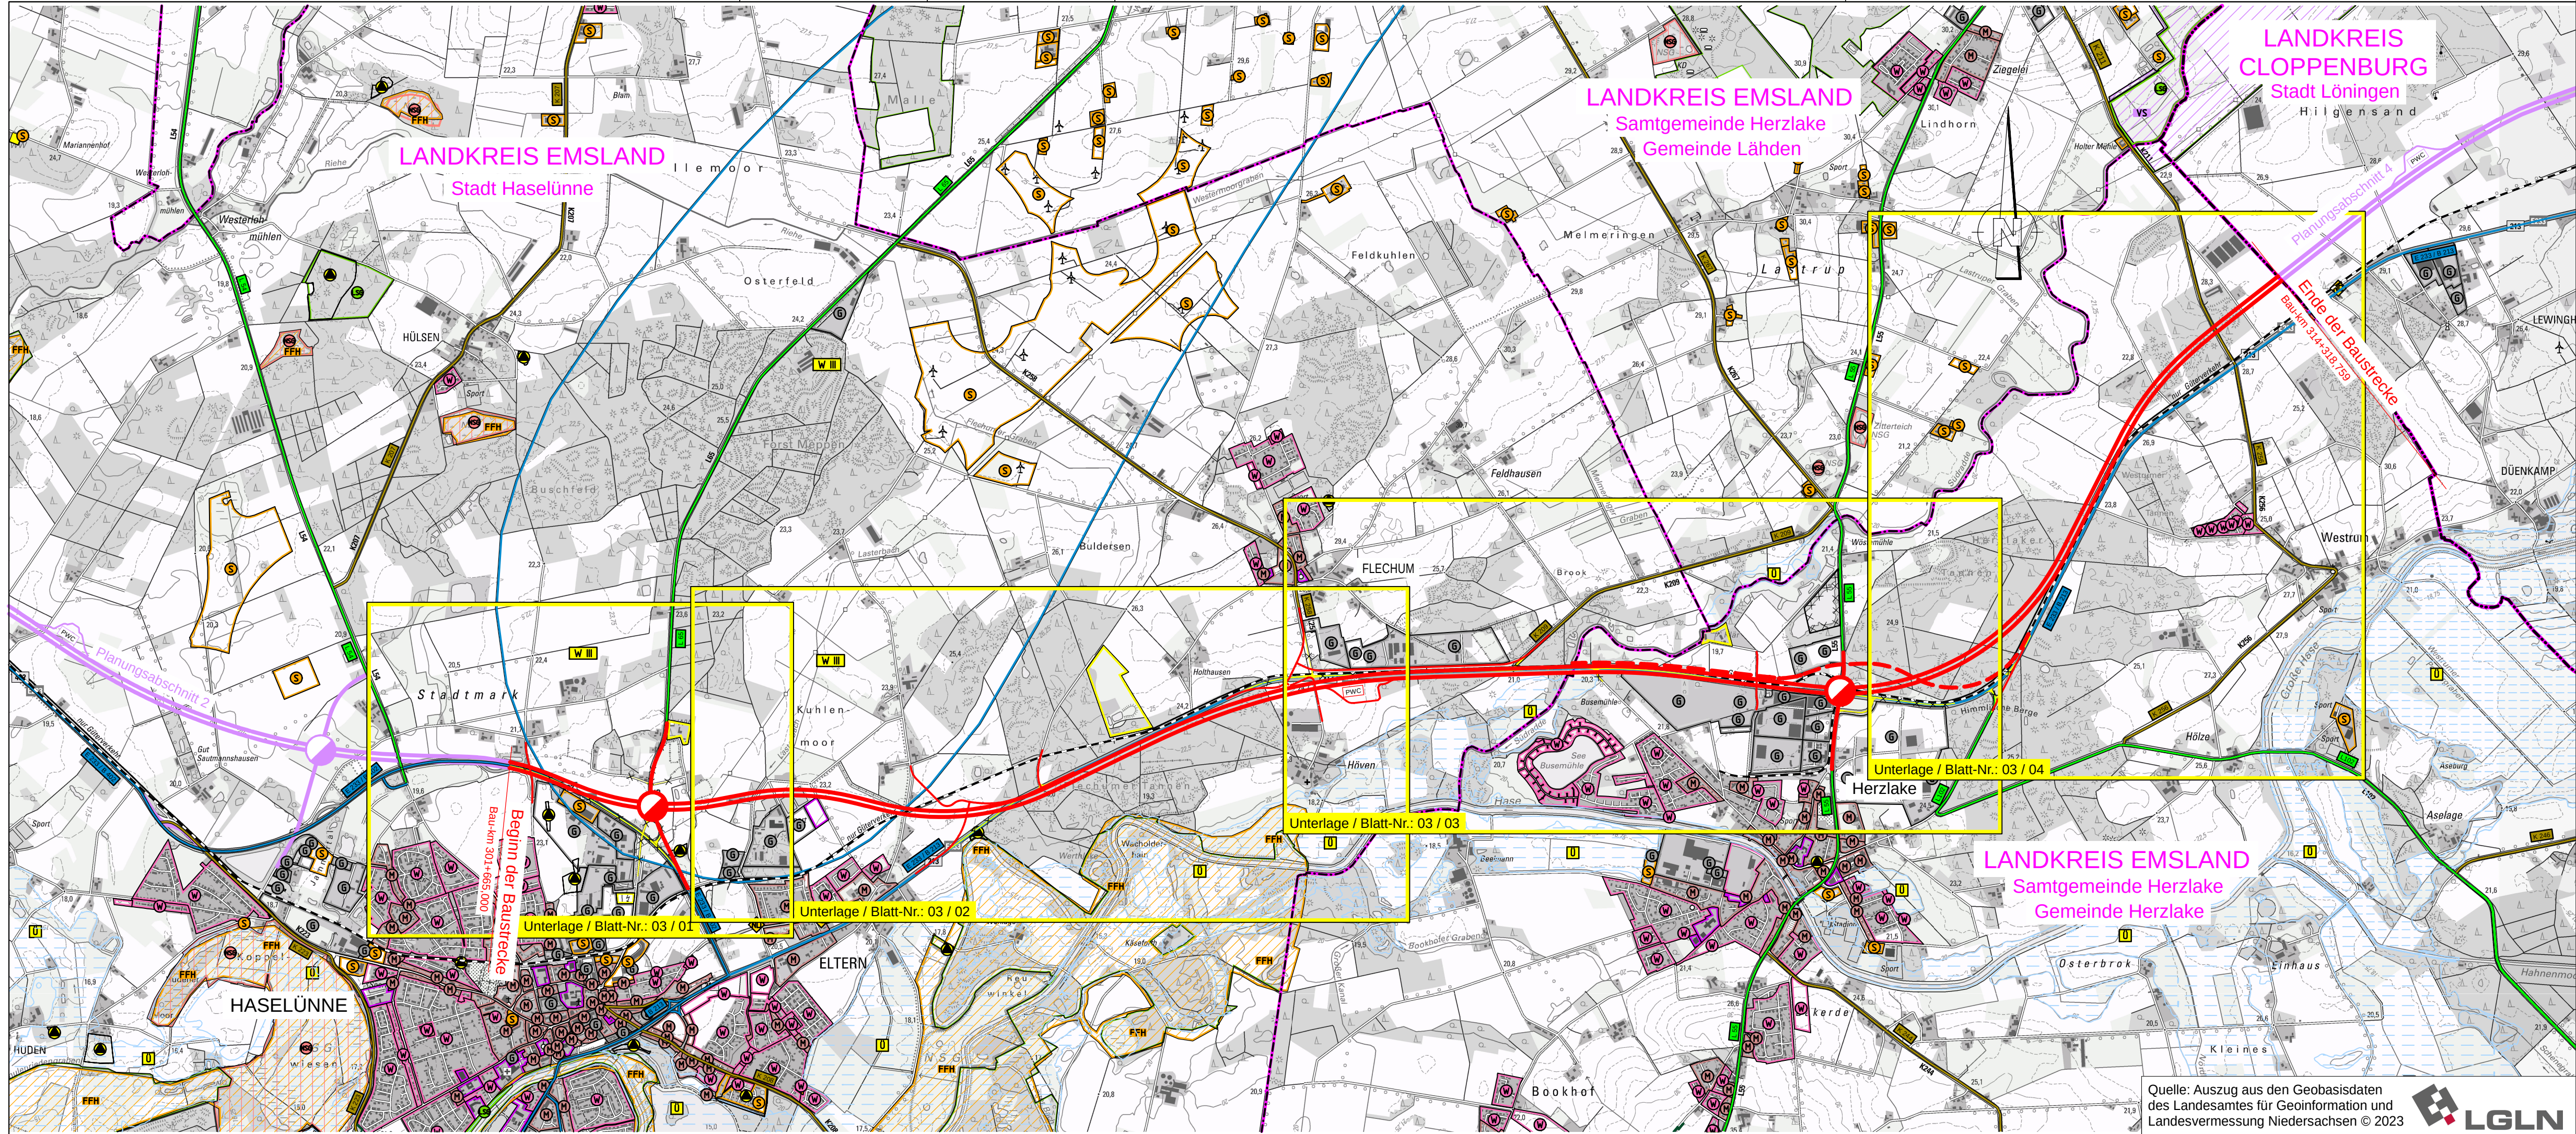

Zeichenerklärung

Planung

Baumaßnahme

Knotenpunkt teilplanfrei

Verlegung Bahnstrecke

Gebiete und Flächen

vorhanden

W

reines und allgemeines Wohngebiet, Kleinsiedlungsgebiet

M

Kerngebiet, Dorfgebiet, Mischgebiet

G

Gewerbegebiet

S

Sondergebiet

Gemeinbedarf

FFH

FFH-Gebiet

VS

Europäisches Vogelschutzgebiet

NSG

Naturschutzgebiet

LSG

Landschaftsschutzgebiet

ND

Naturdenkmal

U

Überschwemmungsgebiet

W III

Grenze des geplanten Wasserschutzgebietes Zone III

Schutzgebiet

Natur, Landschaft, Wasser

FFH

FFH-Gebiet

VS

Europäisches Vogelschutzgebiet

NSG

Naturschutzgebiet

LSG

Landschaftsschutzgebiet

ND

Naturdenkmal

U

Überschwemmungsgebiet

W III

Grenze des geplanten Wasserschutzgebietes Zone III

Straßennetz

vorhanden

B 99

Bundesstraße

L 2151

Landesstraße

K 33

Kreisstraße

kommunale Straße

Rückbaustrecke

Bahnstrecke

nachrichtliche Darstellung anderer Baumaßnahmen

Verwaltung

Kreisgrenze

Gemeindegrenze

weitere Gebiete

Altlastenverdachtsfläche

Flächen der Ver- und Entsorgung

Bergbau / Abbaugbiet

Nr.	Art der Änderung	Datum	Zeichen

Entwurfsbearbeitung:
Bietergemeinschaft Bosch & Partner GmbH / EIBS GmbH

EIBS

bosch & partner

c/o EIBS GmbH, Bernhardstraße 92, 01187 Dresden, Tel: +49 (0) 351 4661-0

bearbeitet 05/2025 Sando

gezeichnet 05/2025 Riegel

geprüft 09.05.2025 Keiner

Projektnr.: 21-8484-01

Projektbearbeitung:

Landkreis

Emsland

LANDKREIS CLOPPENBURG

WIRTSCHAFT

Nachgeprüft:
Meppen, den 26.05.2025
Landkreis Emsland
im Auftrage: „gez. Thieke“

Planocodierung

290703

3

3

G

1

ÜK

25T

01

01

Straßenbauverwaltung des Landes Niedersachsen

E 233 (B 402 / B 213 / B 72)

von der AS Meppen (A 31) bis zur AS Cloppenburg (A 1)

PROJIS-Nr.:0306290730

Unterlage: 02

Übersichtskarte

Maßstab: 1:25 000

Planungsabschnitt: 3

Haselünne - KGr Emsland/Cloppenburg

Stat.: 301+665 bis 314+319

Aufgestellt:
Lingen, den 27.05.2025
Niedersächsische Landesbehörde
für Straßenbau und Verkehr
- Geschäftsbereich Lingen -
im Auftrage: „gez. Dr. Timmer“

Quelle: Auszug aus den Geobasisdaten
des Landesamtes für Geoinformation und
Landesvermessung Niedersachsen © 2023

LGLN

C:\CARD_Projekte\CARD101\8484_E233_PA3_FE_Master\290703-3-3-G-1-UK-25T-01-01-V-PLT 23.05.2025 104,5 x 29,7 0,310m²

card