


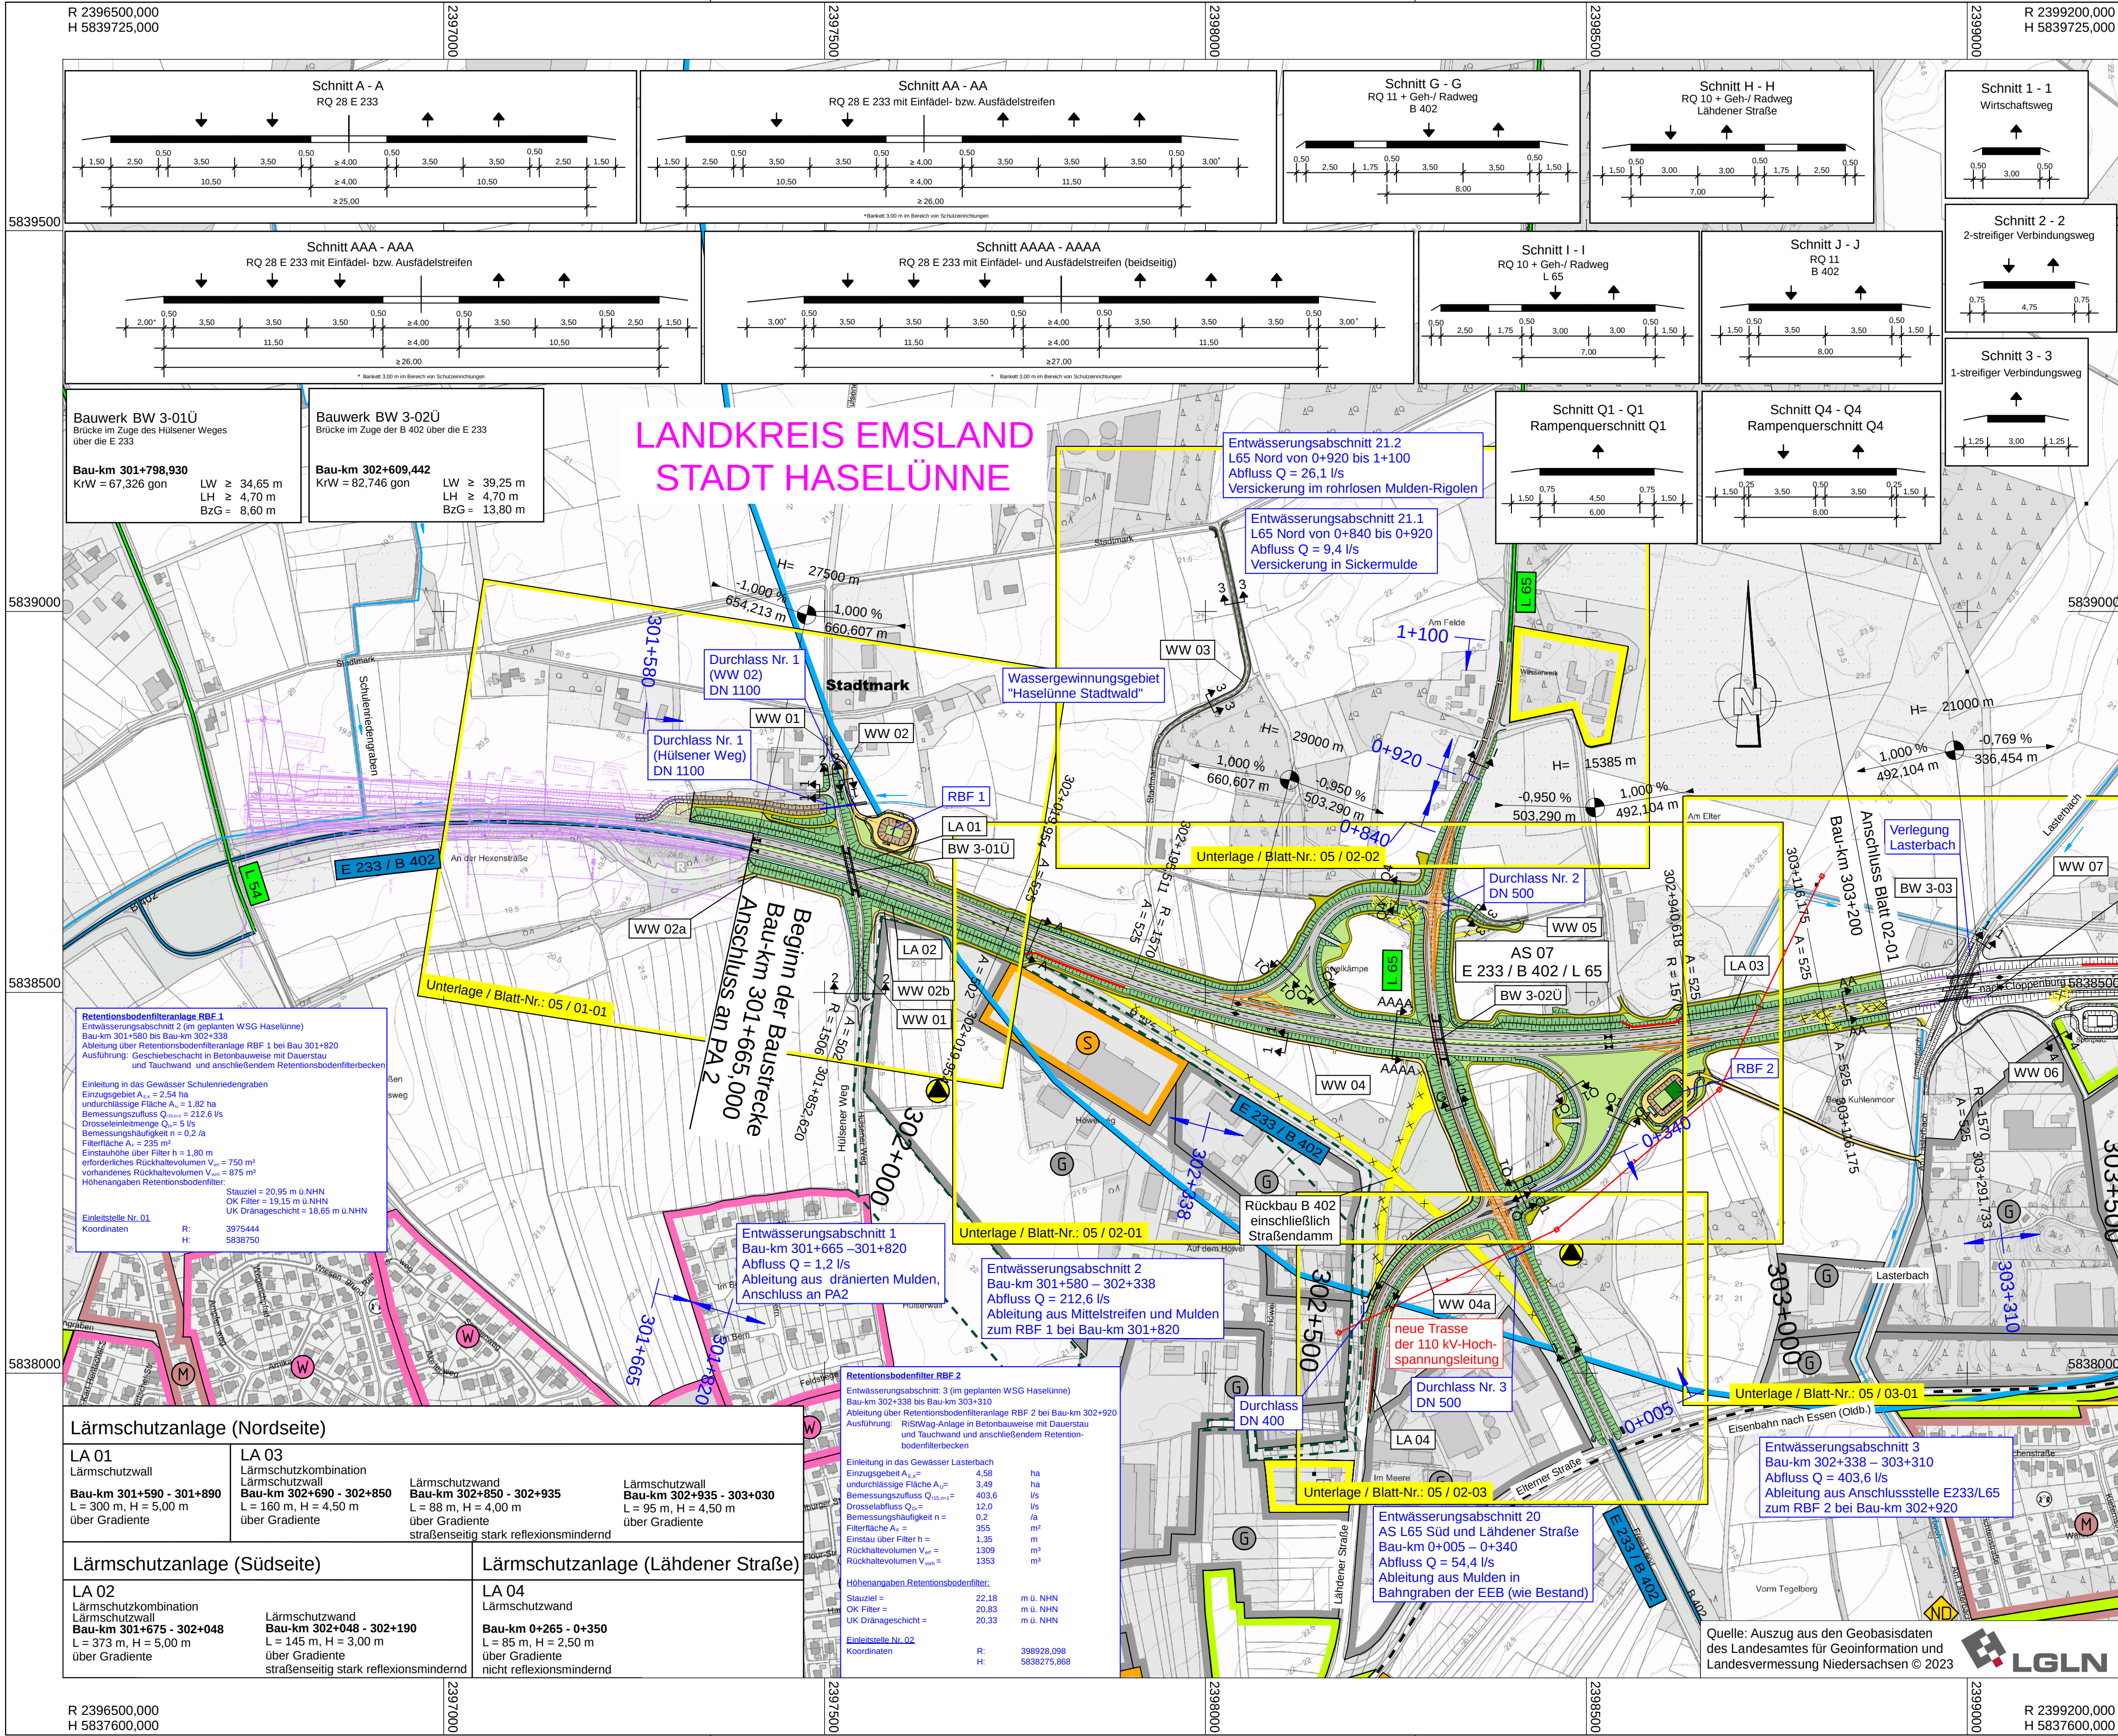

Zeichenerklärung

Planung

Einschnittsböschung

Mulde

Bänke

Fahrbahn mit Achse

Mittelstreifen

Bänke

Dammboschung

Wirtschaftsweg (gebundene Befestigung)

Wirtschaftsweg (ungebundene Befestigung)

gemeinsamer Geh- und Radweg

Gehweg

Straßennebenfläche

Unterhaltungsweg

Fahrbahnteiler / Insel / Parkstreifen

LKW-Fahrgasse / LKW-Parkstände

Brücke

Stützwand

Immissionsschutz

Lärmschutzwand

Lärmschutzwand

Sonstiges

freizuhaltenes Sichtfeld-Anfahr-/ Einfahrtsicht

Retentionsbodenfilterbecken mit Nummer

Schutzgebiet

Natur, Landschaft, Wasser

FFH-Gebiet

Naturschutzgebiet

Landschaftsschutzgebiet

Naturdenkmal

Überschungsungsgebiet

Grenze des geplanten Wasserschutzgebietes Zone III

Gebiete und Flächen

vorhanden

reines und allgemeines Wohngebiet, Kleinsiedlungsgebiet

Kerngebiet, Dorfgebiet, Mischgebiet

Gewerbegebiet

Sondergebiet

Gemeinbedarf

Grünfläche

Verwaltung

Kreisgrenze

Gemeindegrenze

weitere Gebiete

Altlastenverdachtsfläche

Flächen der Ver- und Entsorgung

Flächen für Maßnahmen für Natur und Landschaft

Bergbau / Abbaugelände

vorh. Gewässer

Straßennetz

vorhanden

Bundesstraße

Landesstraße

Kreisstraße

kommunale Straße

Emsländische Eisenbahn

Rückbaustrecke

geplanter Gebäudeabruch

Zaun

Imitations- und Kollisions-schutzwand für Vogel und Fledermause

Kleintierdurchlass

Nr.	Art der Änderung	Datum	Zeichen

Entwurfsbearbeitung:
Bietergemeinschaft Bosch & Partner GmbH / EIBS GmbH

bearbeitet

05/2025

Sando

gezeichnet

05/2025

Riegel

geprüft

09.05.2025

Keiner

Projektnr.: 21-8484-01

Projektbearbeitung:
Landkreis

Emsland

LANDKREIS CLOPPENBURG WIRSTHIER.

Nachgeprüft:

Meppen, den 26.05.2025

Landkreis Emsland

im Auftrag: gez. Theke

1

2

3

4

FESTSTELLUNGSENTWURF

Plancodierung	290703	3	3	G	1	ÜL	ST	01	01
Straßenbauverwaltung des Landes Niedersachsen									
E 233 (B 402 / B 213 / B 72)									
von der AS Meppen (A 31) bis zur AS Cloppenburg (A 1)									
PROJIS-Nr.: 0306290730									
Planungsabschnitt: 3									
Haselünne - KG Emsland/Cloppenburg									
Stat.: 301+665 bis 314+319									
Aufgestellt: Lingen, den 27.05.2025 Niedersächsische Landesbehörde für Straßenbau und Verkehr Geschäftsbereich Lingen im Auftrag: gez. Dr. Timmer									

C:\CARD_Projekte\CARD101\6484_E233_PA3_FE_Master\290703-3-3-G-1-UL-ST-01-01-V-PLT_23.05.2025_95,0 x 46,5_0,442m