
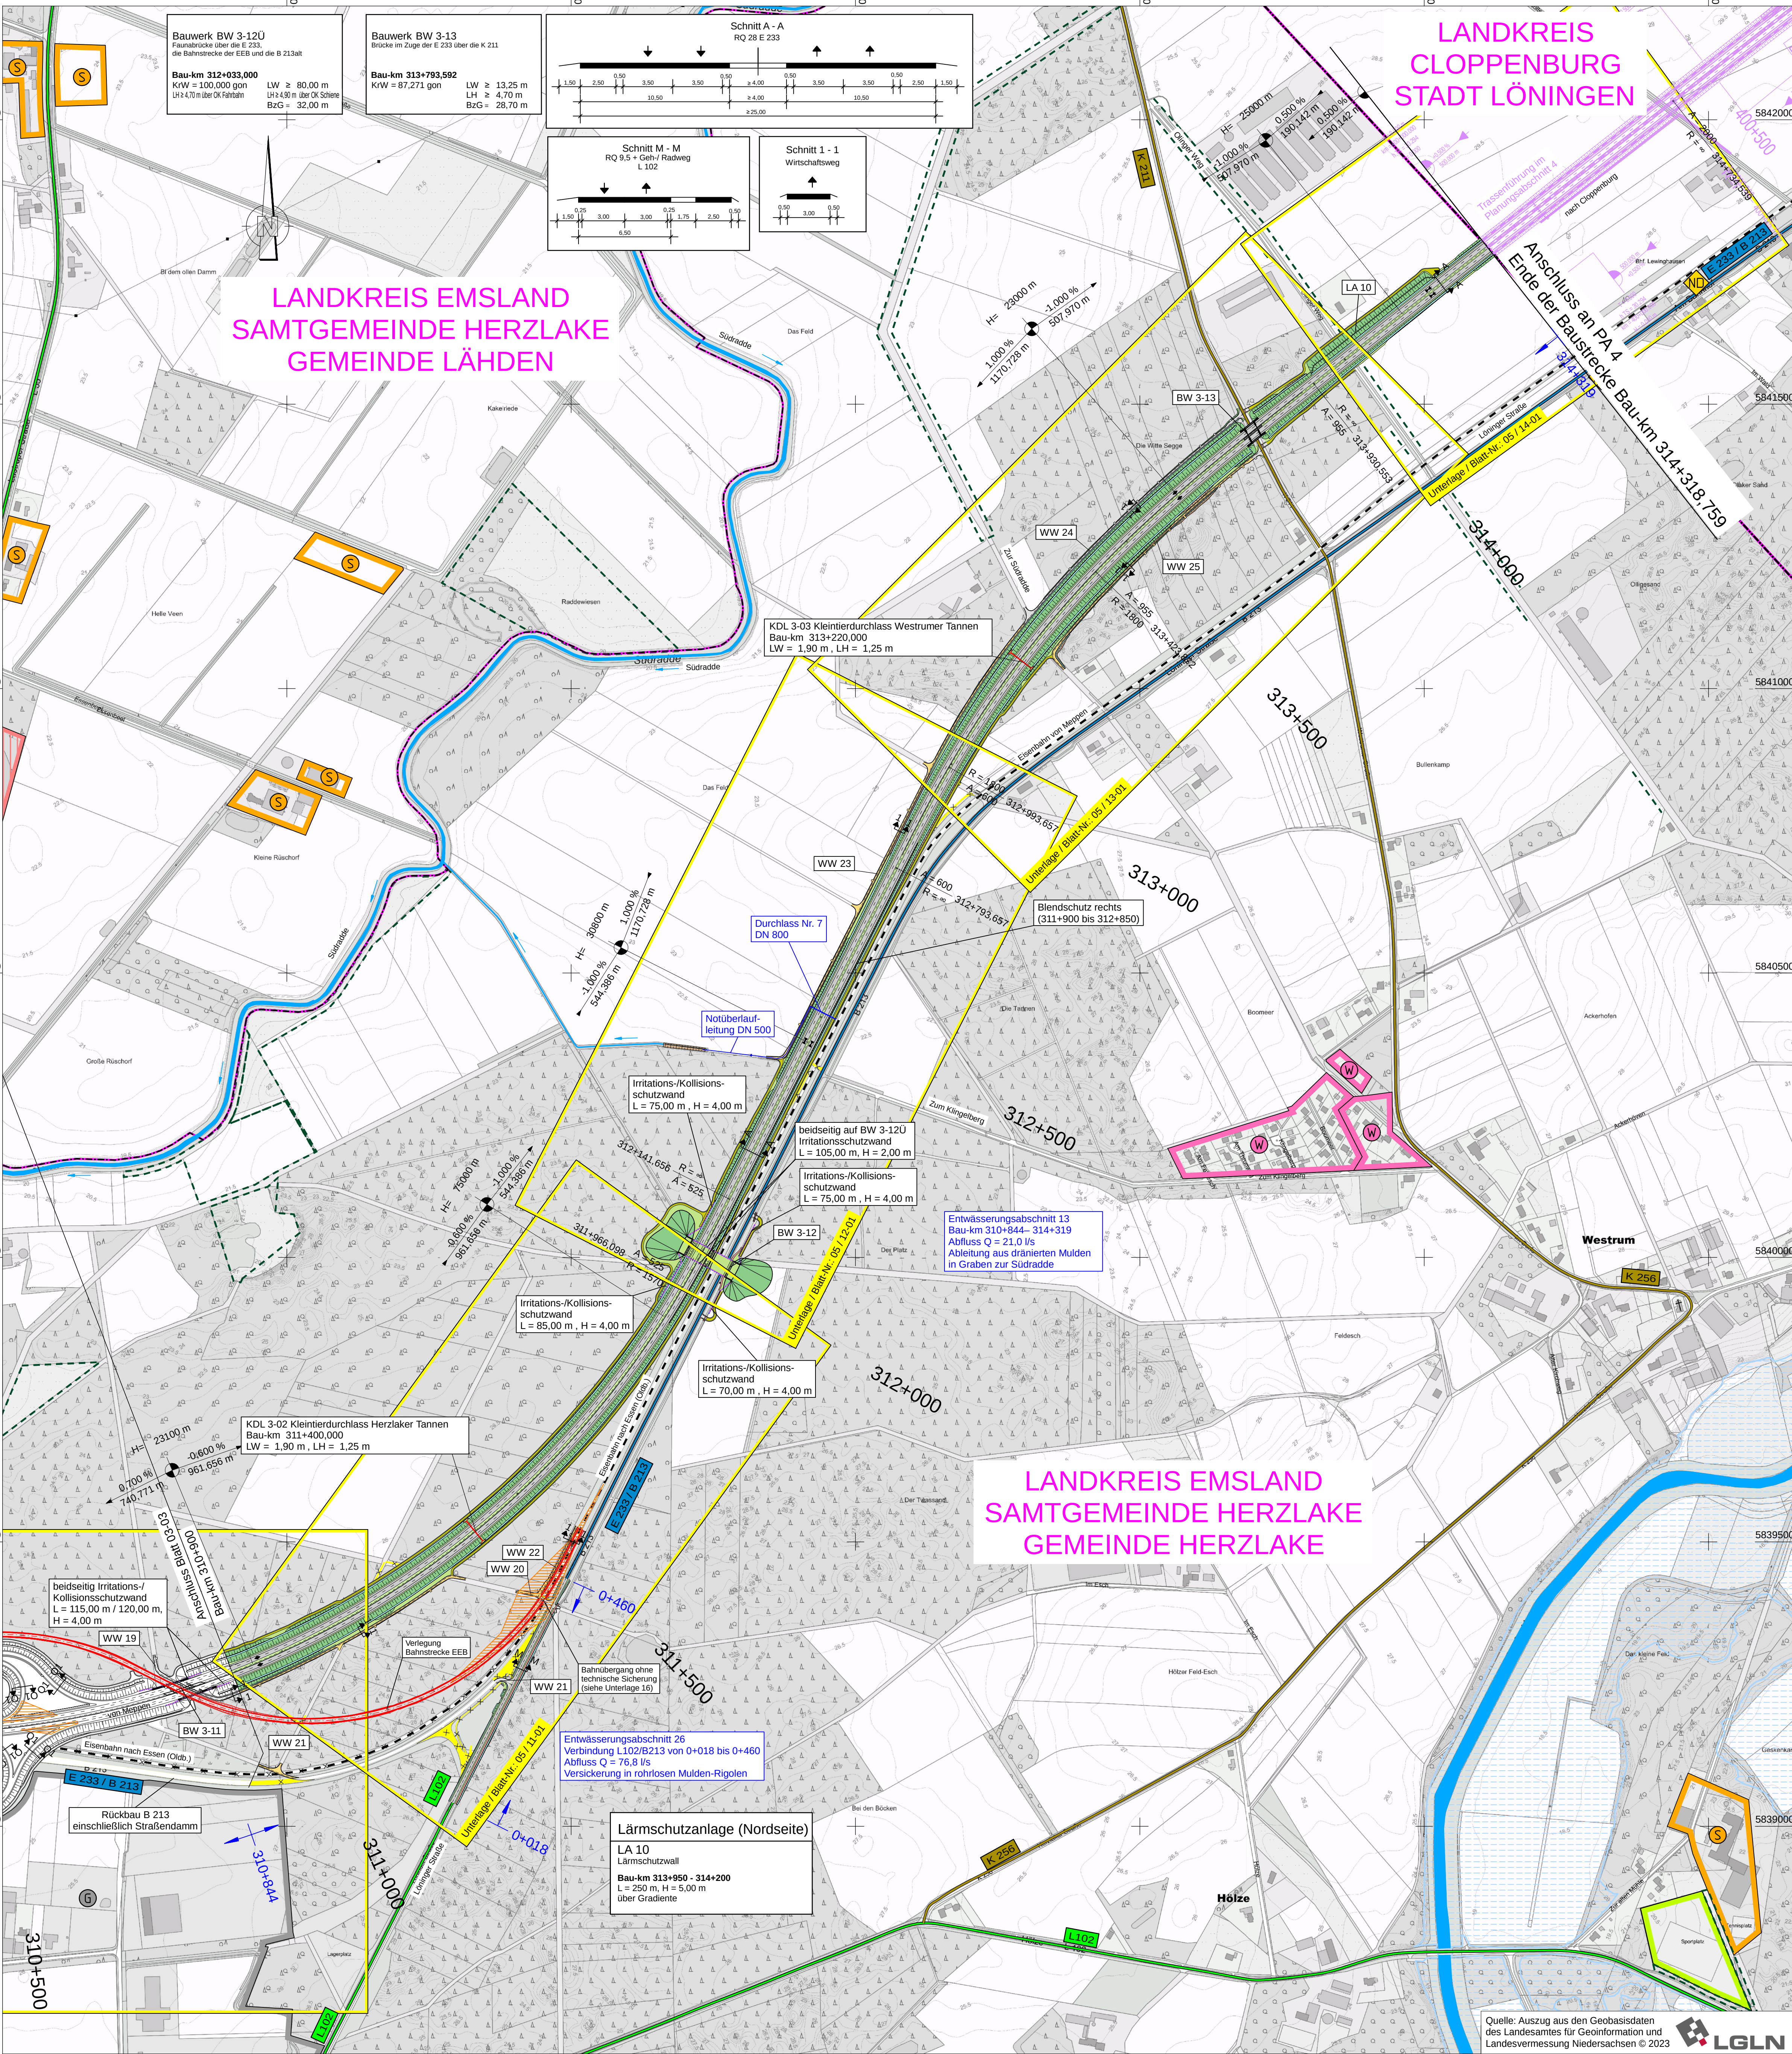
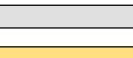
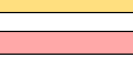
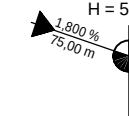
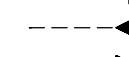
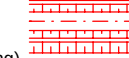
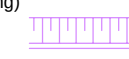
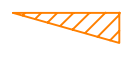
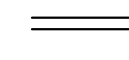
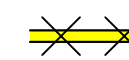
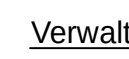
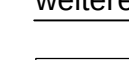
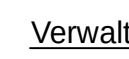
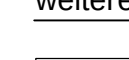
 


Zeichenerklärung

Planung	 Einschnittsböschung  Mulde  Fahrbahn mit Achse  Mittelstreifen  Bankett  Dammböschung	 Neigungsbrechpunkt mit Angaben von Ausrichtungslängsmesser, Längung und Abstand zum nächsten Neigungsbrechpunkt  Gradientenbruchpunkt  Gradientenlängsmesser
Immissionsschutz	 Lärmschutzwand  Lärmschutzwand	 Verlegung der Bahnstrecke der Emsländischen Eisenbahn  nachrichtliche Darstellung anderer Baumaßnahmen  temporäre Verkehrsanlagen
Sonstiges	 freizuhaltendes Schiefel-Anlage / Einlassschne  Retentionsbodenfilterbecken mit Nummer	 Straßennetz vorhanden  Bundesstraße  Landesstraße  Kreisstraße  kommunale Straße  Emsländische Eisenbahn  Rückbaustrecke  geplanter Gebäudeabruch  Zaun  Initiations- und Kollisions-schutzwand für Vögel und Fledermäuse  Kleintierdurchlass
Schutzgebiet	 FFH-Gebiet  Naturschutzgebiet  Landschaftsschutzgebiet  Naturdenkmal  Überschwemmungsgebiet  Grenze des geplanten Wasserschutzbereiches Zone III	 Verwaltung  Kreisgrenze  Gemeindegrenze
Gebiete und Flächen	 vorhanden  reines und allgemeines Wohngebiet, Kleingarten- und -landwirtschaftsgebiet  Kerngebiet, Dorfgebiet, Mischgebiet  Gewerbegebiet  Sondergebiet  Gemeinbedarf  Grünfläche	 weitere Gebiete  Altlastenverdachtsfläche  Flächen der Ver- und Entsorgung  Flächen für Maßnahmen für Natur und Landschaft  Bergbau / Abbaugelände  vorh. Gewässer

Nr.	Art der Änderung	Datum	Zeichen
1	Entwurfsbearbeitung: Bietergemeinschaft Bosch & Partner GmbH / EIBS GmbH	05/2025	Sando
2	gezeichnet	05/2025	Riegel
3	geprüft	09.05.2025	Keiner
4	Projektnr.: 21-8484-01		

Projektbearbeitung:	Nachgeprüft:
Landkreis Emsland	Meppen, den 26.05.2025
Landkreis Cloppenburg	Landkreis Emsland
WIRTSCH.	im Auftrage: <u>Dr. Theke</u>

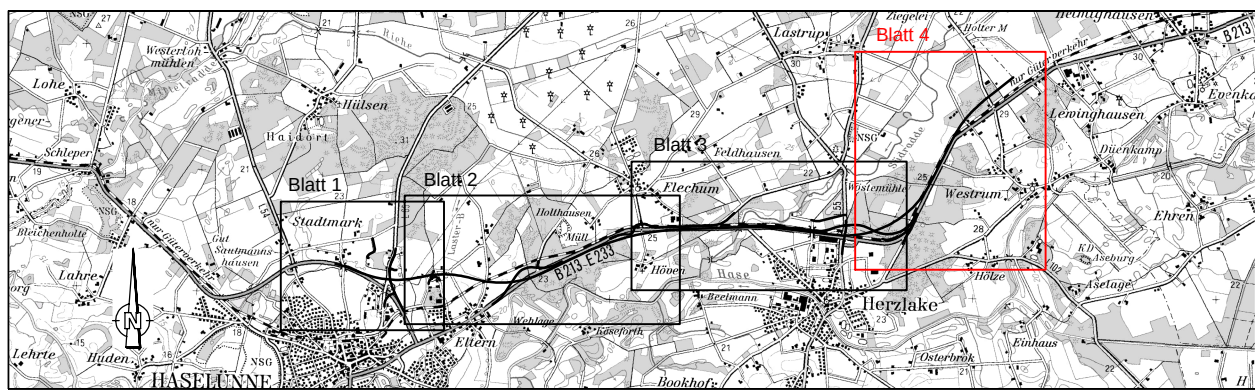

FESTSTELLUNGSENTWURF

Planocodierung	290703	3	3	G	1	UL	ST	04	01
Straßenbauverwaltung des Landes Niedersachsen									
E 233 (B 402 / B 213 / B 72)									
von der AS Meppen (A 31) bis zur AS Cloppenburg (A 1)									
PROJIS-Nr.: 0306290730									
Planungsabschnitt: 3									
Haselünne - KGr Emsland/Cloppenburg									
Stat.: 301+665 bis 314+319									
Aufgestellt:									
Lingen, den 27.09.2025									
Niedersächsische Landesbehörde für Straßenbau und Verkehr									
Geschäftsbereich Lingen									
im Auftrage: <u>Dr. Timmer</u>									