


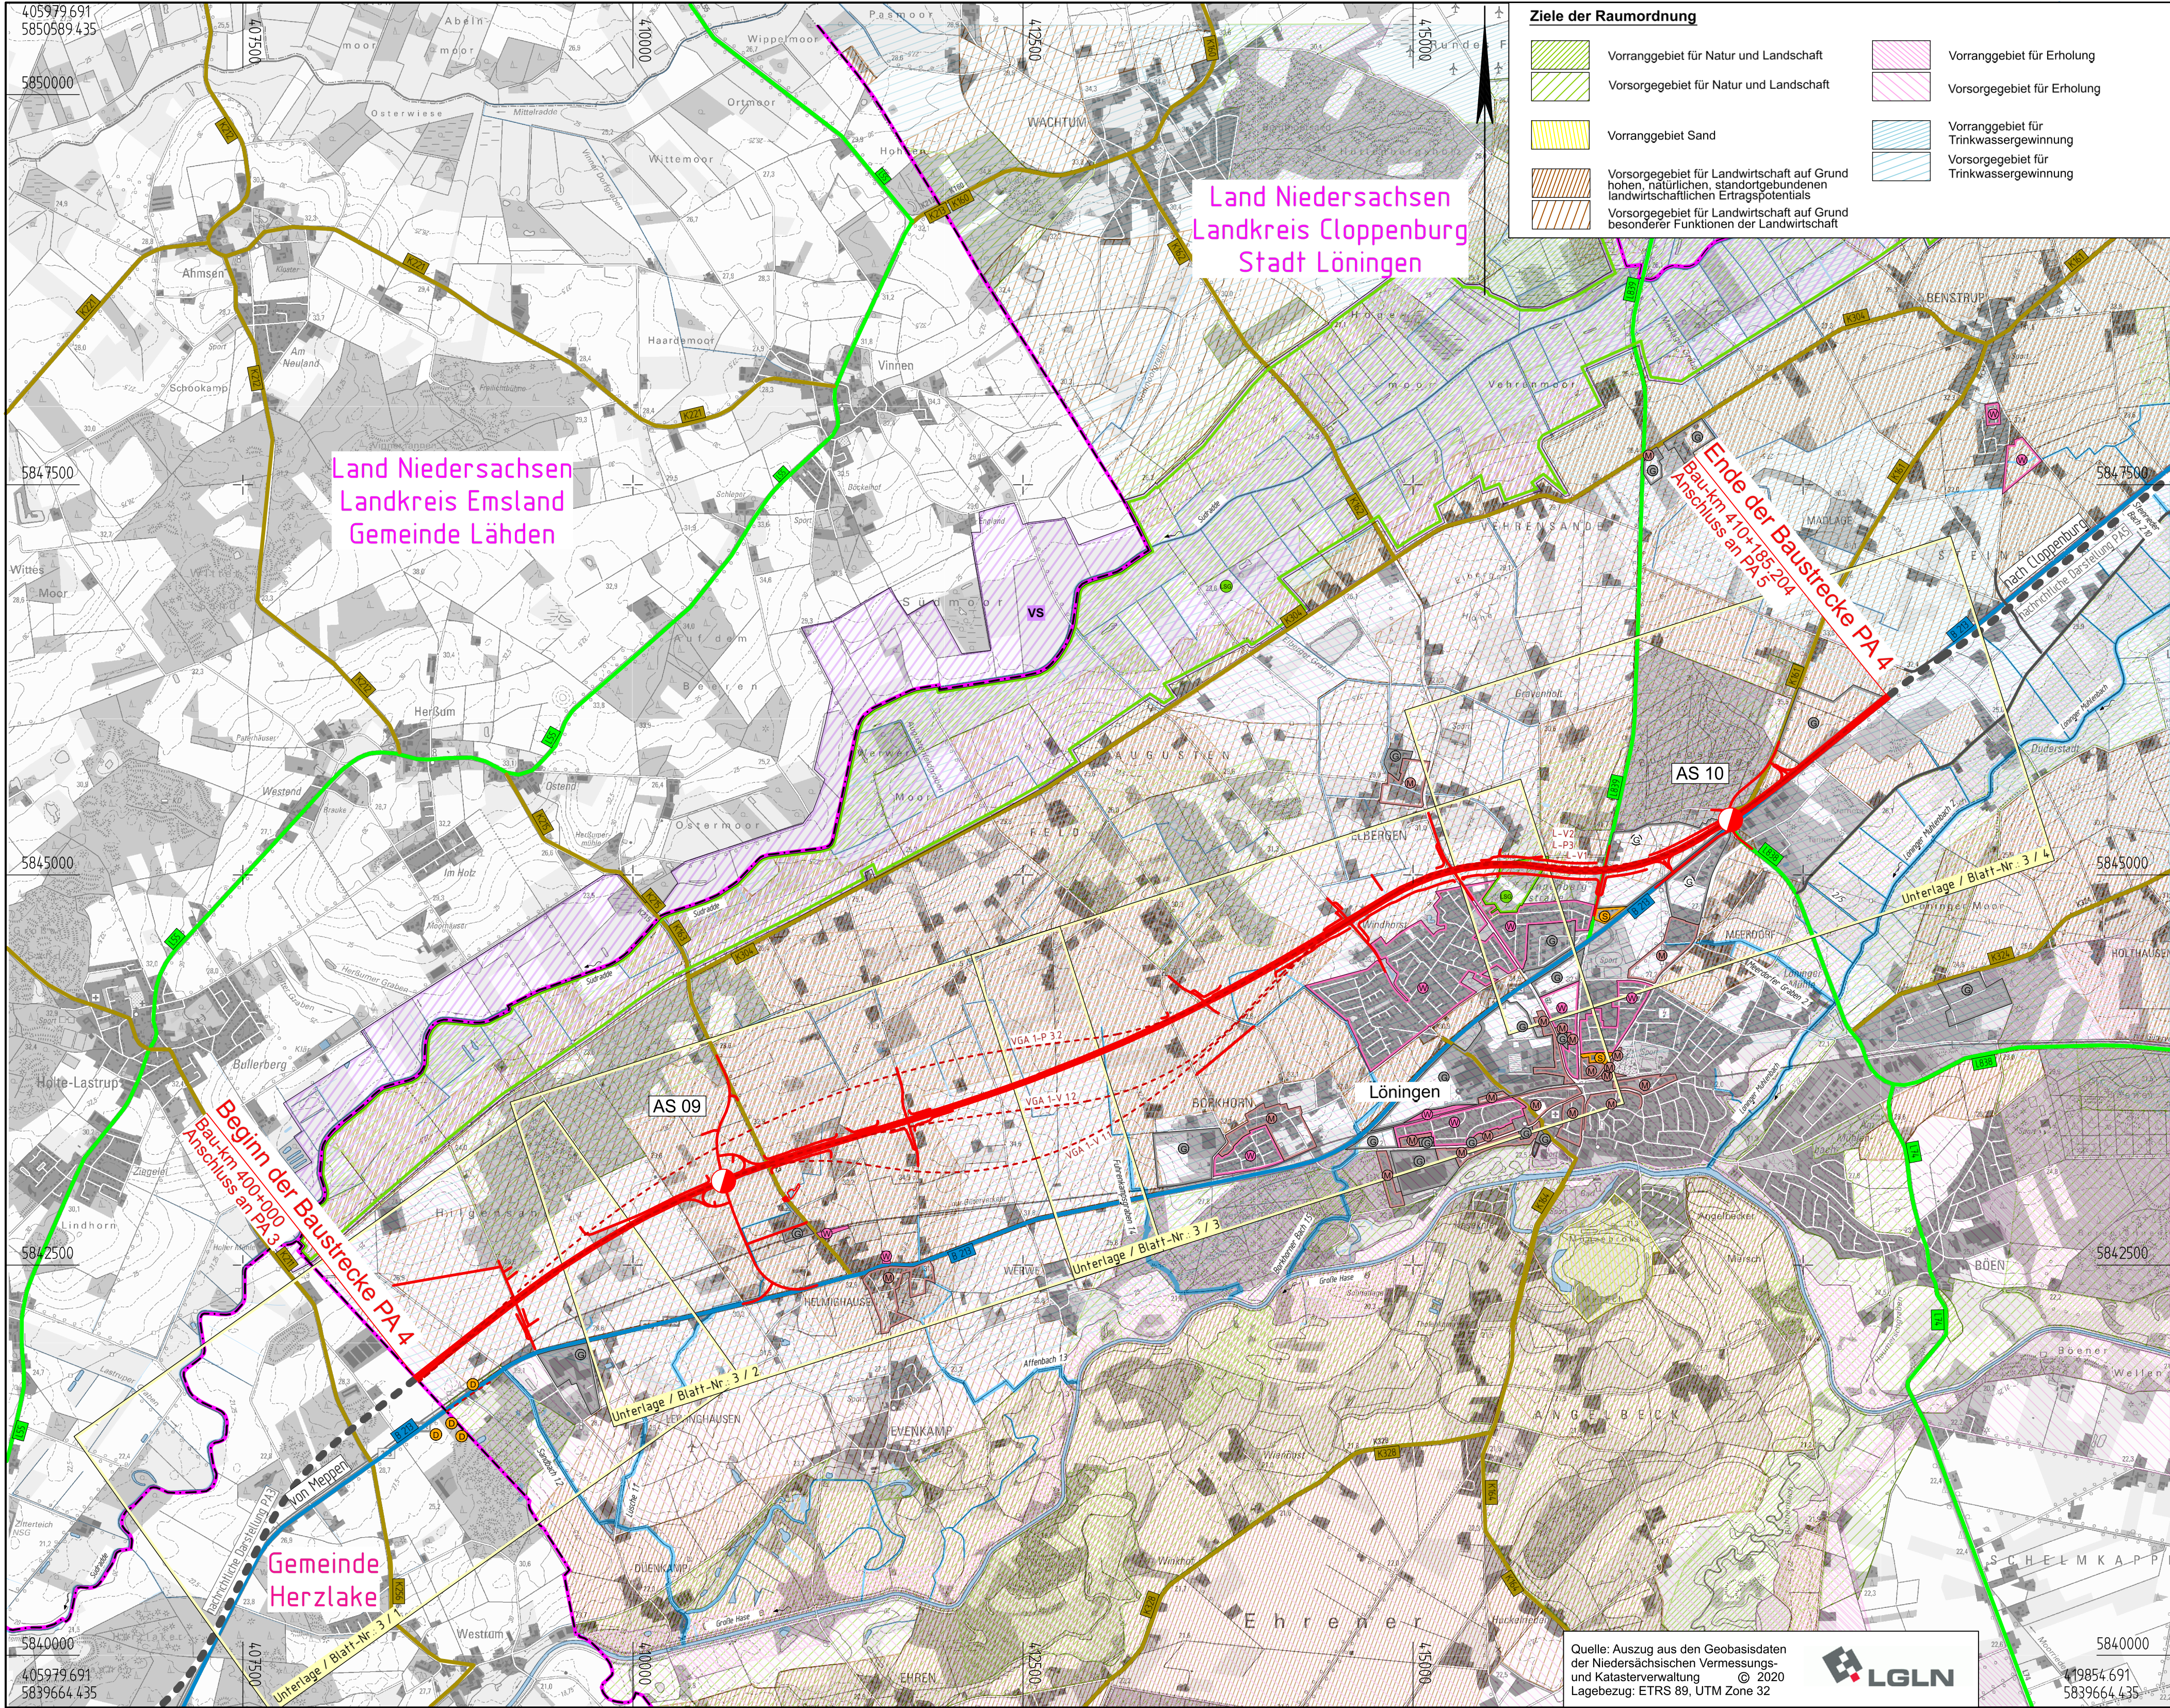

Ziele der Raumordnung

- Vorranggebiet für Natur und Landschaft
Vorsorgegebiet für Natur und Landschaft
Vorranggebiet Sand
Vorsorgegebiet für Landwirtschaft auf Grund hohen, natürlichen, standortgebundenen landwirtschaftlichen Ertragspotentials
Vorsorgegebiet für Landwirtschaft auf Grund besonderer Funktionen der Landwirtschaft
- Vorranggebiet für Erholung
Vorsorgegebiet für Erholung
Vorranggebiet für Trinkwassergewinnung
Vorsorgegebiet für Trinkwassergewinnung

Zeichenerklärung

Planung

- Baumaßnahme
Knotenpunkt teilplanfrei
Variante

Straßennetz

- B 213 Bundesstraße
L 639 Landesstraße
K 163 Kreisstraße
sonstige Straße

Gebiete und Flächen

- vorhanden geplant
W reines und allgemeines Wohngebiet, Kleinsiedlungsgebiet
M Kerngebiet, Dorfgebiet, Mischgebiet
G Gewerbegebiet
S Sondergebiet (Schulen, Heime, Krankenhäuser)

Verwaltung

- Gemeindengrenze
Kreisgrenze

Schutzgebiete

- LSG Landschaftsschutzgebiet
VS Europäisches Vogelschutzgebiet
gesetzlich geschütztes Biotop

Nr.	Art der Änderung	Datum	Zeichen

Entwurfsbearbeitung:	bearbeitet 23.05.2025 Goldschmidt
IPW INGENIEURPLANUNG GmbH & Co. KG Marie-Curie-Str. 4a · 49134 Wallenhorst Tel. 05407/880-0 Fax: 05407/880-88	gezeichnet 23.05.2025 Brunner
merkel MERKEL INGENIEUR CONSULT Johann-Mohr-Weg 2, 22763 Hamburg Telefon: 040 / 688 75 75 0, Fax: 040 / 688 75 75 11	geprüft 23.05.2025 Lass
Projektnr.: 11 063 100	

Projektbearbeitung:	Nachgeprüft:
Landkreis	Cloppenburg, den 26.05.2025
Emsland LANDKREIS CLOPPENBURG WIRSTHIER.	Landkreis Cloppenburg
	im Auftrage: gez. Ribinski

FESTSTELLUNGSENTWURF

Planocodierung 290704 4 3 P 1 ÜK 25T 01 01	Unterlage / Blatt-Nr.: 2 / 1 Übersichtskarte
Straßenbauverwaltung des Landes Niedersachsen E 233 (B 402 / B 213 / B 72) von der AS Meppen (A 31) bis zur AS Cloppenburg (A 1)	Stat.: 400+000 bis km 410+195 Maßstab: 1 : 25.000
PROJIS-Nr.: 0306290740	
Planungsabschnitt: 4 von der KG Emsland / Cloppenburg bis ö Lönigen (OU)Lönigen Stat.: 400+000.000 bis 410+185.204	
aufgestellt: Lingen, den 27.05.2025 Niedersächsische Landesbehörde für Straßenbau und Verkehr Geschäftsbereich Lingen im Auftrage: gez. Dr. Timmer	