


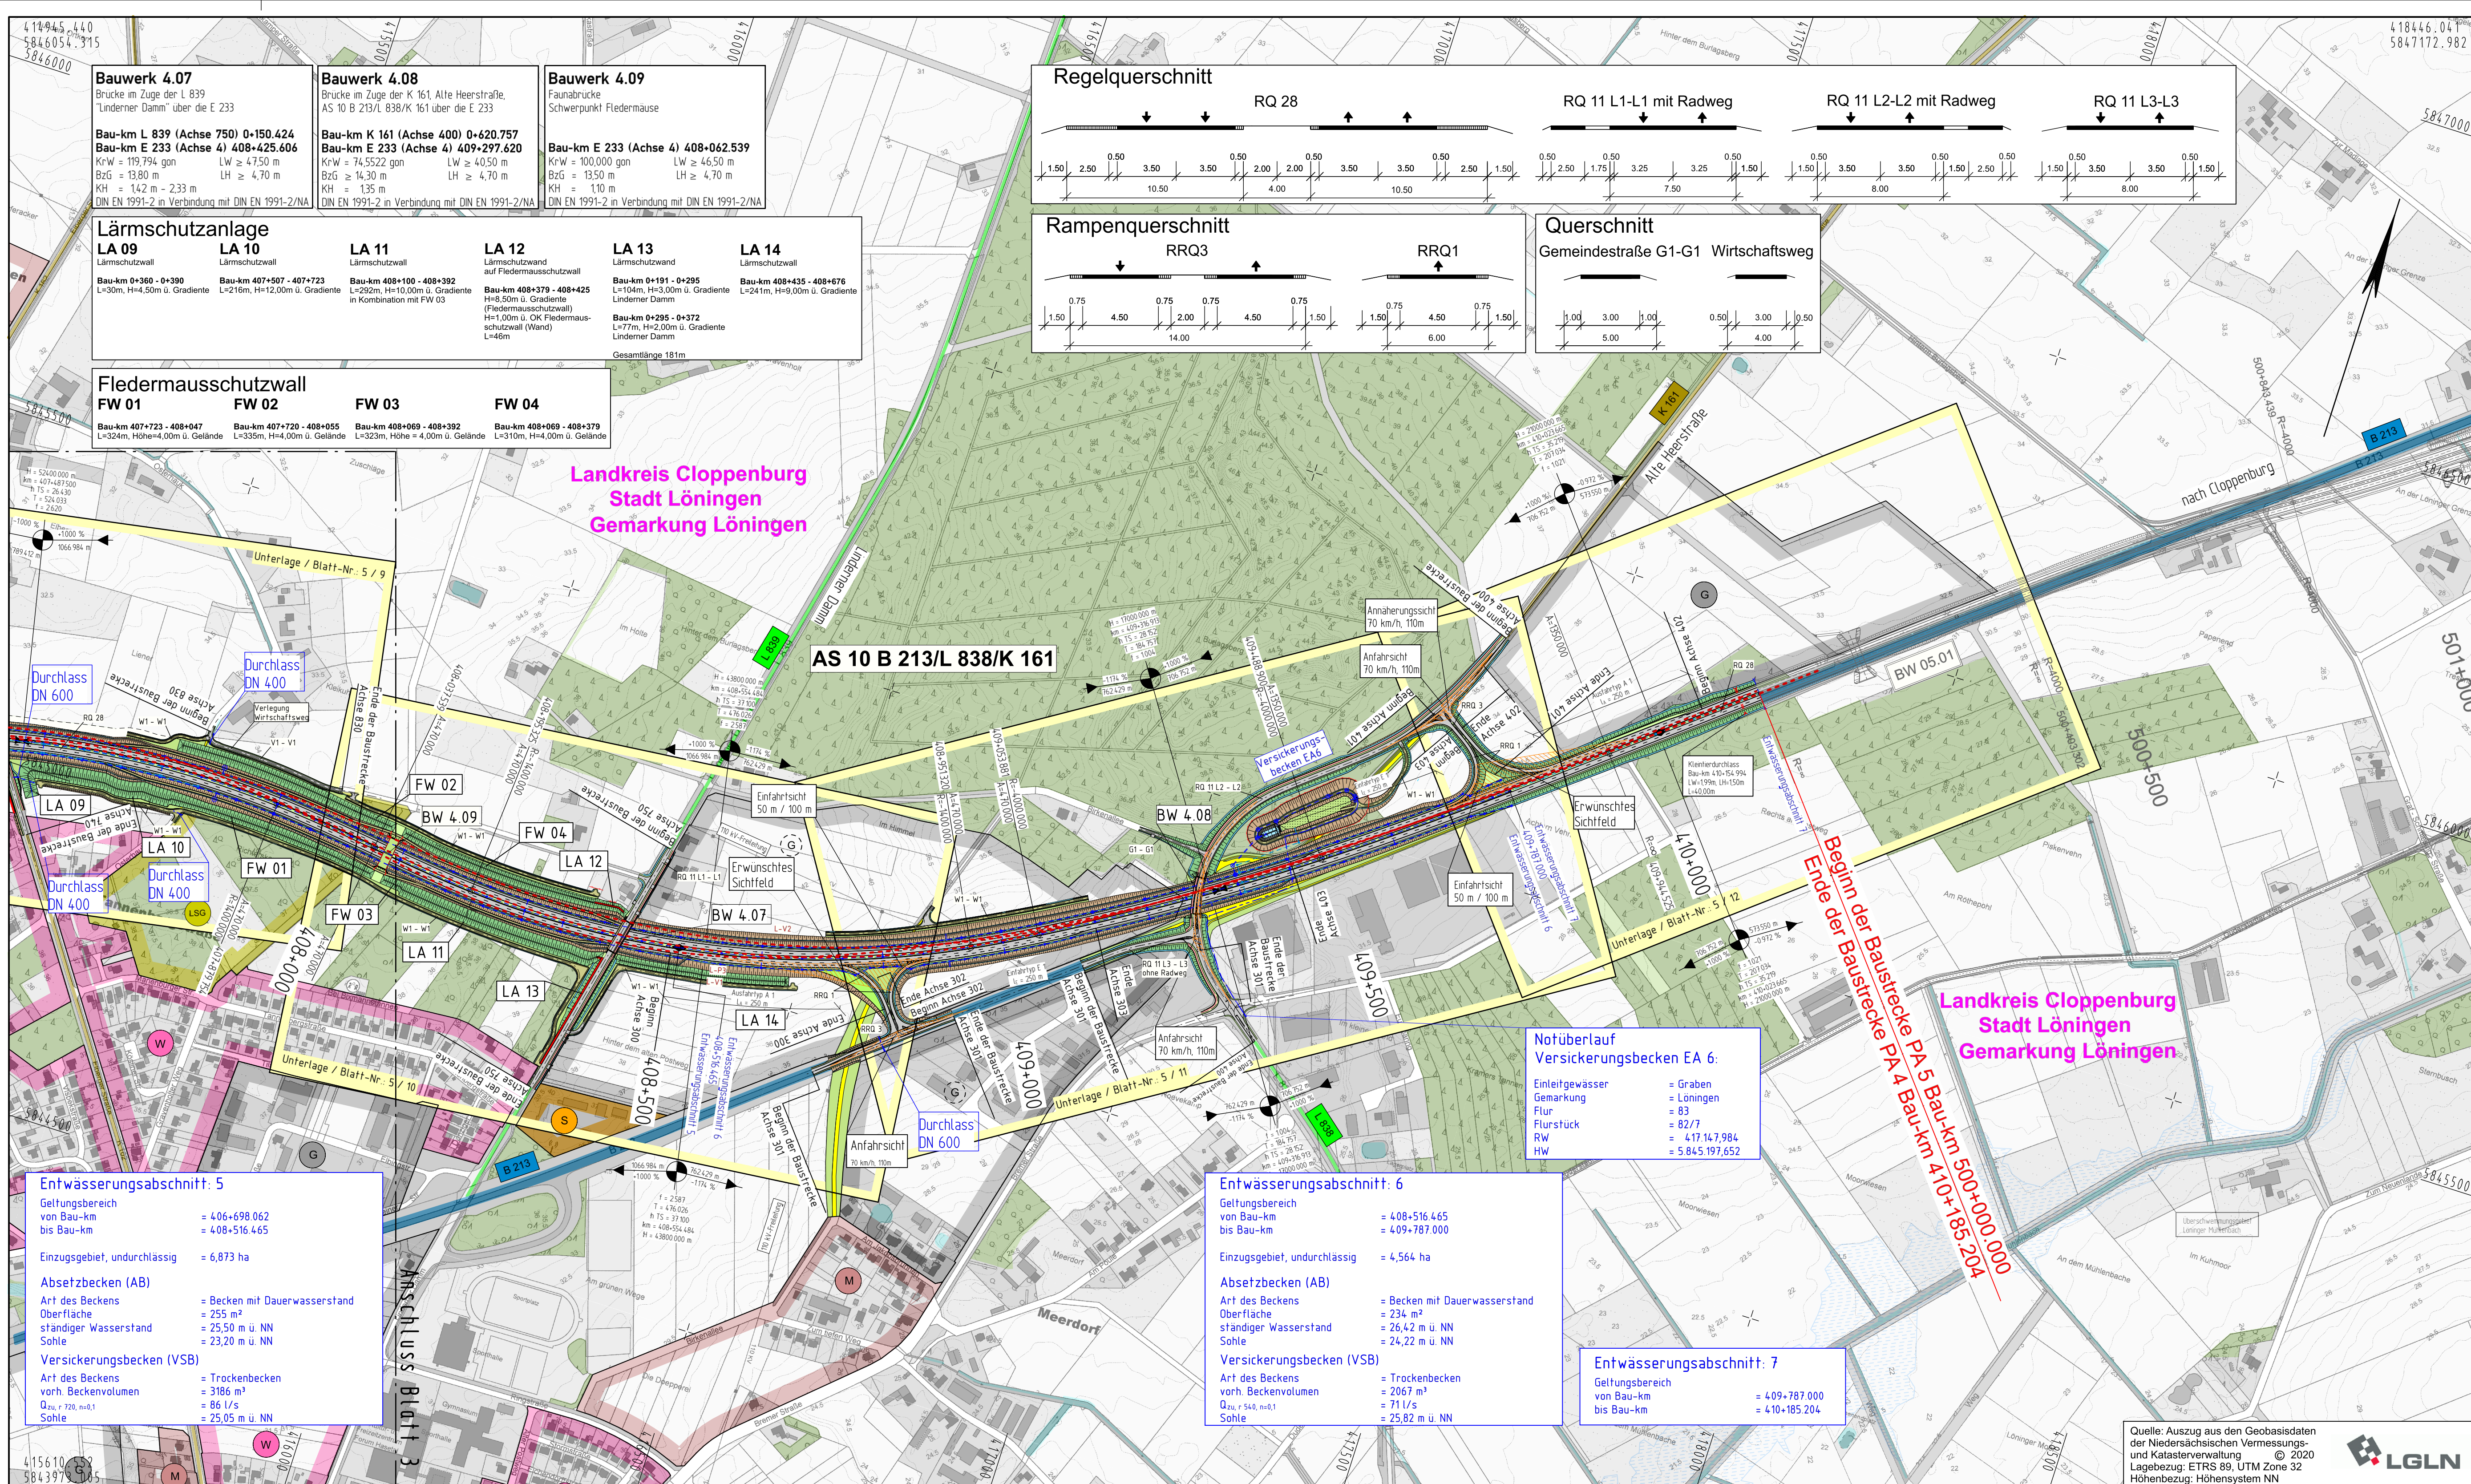

Zeichenerklärung

Planung

- Dammabstimmung
- Bankett
- Seitenstreifen
- Fahrbahn
- Trennstreifen (unbefestigt/befestigt)
- Entwässerungsrinne mit Ablauf
- Fahrbahn
- Seitenstreifen
- Bankett
- Mulde mit Fließrichtung/ Versickerungsmulde
- Einschnittsboschung
- Geh- / Radweg
- Wirtschaftsweg (unbefestigt/befestigt)
- Entwässerungsgraben mit Fließrichtung
- Lärmschutzwand
- Brücke
- Tiefpunkt / Hochpunkt
- Fahrbahnquerneigung
- Neigungsbrechpunkt mit Angabe von Gefälle und Steigung in Prozent, Länge der Gefälle- (Steigungs-) Strecke und Halbmesser
- Sonstiges
- Landesstraßen
- Kreisstraßen
- sonstige Straße

Entwässerung

- Regenwasserkanal mit Angabe von Fließrichtung, Länge und Gefälle
- Drainierte Versickerungsmulde mit Angabe von Fließrichtung, Länge und Gefälle
- Sickerleitung mit Angabe von Fließrichtung, Länge und Gefälle
- Kontrollschacht
- Ablaufschacht mit Gitterrost
- Dränageschacht
- Rohrdurchlass mit Böschungsbauwerk
- Rechteckdurchlass mit Endbauwerken

Gebiete und Flächen

- vorhanden
- geplant
- reines und allgemeines Wohngebiet, Kleinsiedlungsgebiet
- Kerngebiet, Dorfgebiet, Mischgebiet
- Gewerbegebiet
- Sondergebiet (Schulen, Heime, Krankenhäuser)

Schutzgebiete

- Landesschutzgebiet
- gesetzlich geschütztes Biotop
- Kultur-, Baudenkmal

Straßennetz

- B 213 Bundesstraße
- L 838 Landesstraße
- K 163 Kreisstraße
- sonstige Straße

Verwaltung

- Kreisgrenzen
- Katastergrenzen

Nr.	Art der Änderung	Datum	Zeichen

Entwurfsbearbeitung:

IPW INGENIEURPLANUNG GmbH & Co. KG
Merkel-Gruppe-Str. 4a 49134 Wallenhorst
Tel. 05407/880-0 Fax 05407/880-80


bearbeitet 23.05.2025 Goldschmidt
gezeichnet 23.05.2025 Brunner
geprüft 23.05.2025 Lass
Projektnr.: 11 063 100

Projektbearbeitung:

Landkreis

Emsland **LANDKREIS CLOPPENBURG** **WIRTSCHAFTS**

Nachgeprüft:
Cloppenburg, den 26.05.2025
Landkreis Cloppenburg
im Auftrage: gez. Ribinski

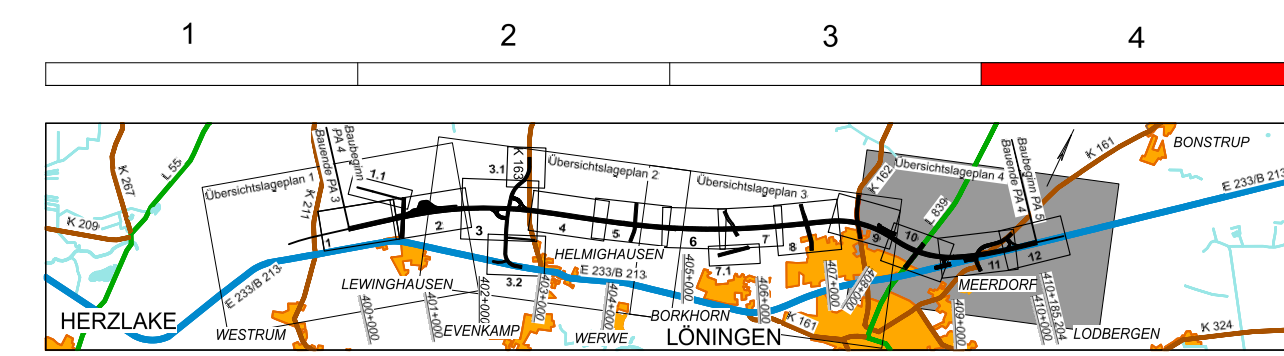

FESTSTELLUNGSENTWURF

Planocodierung	290704	4	3	P	1	ÜL	ST	04	01
Straßenbauverwaltung des Landes Niedersachsen									
E 233 (B 402 / B 213 / B 72)									
von der AS Meppen (A 31) bis zur AS Cloppenburg (A 1)									
PROJIS-Nr.: 0306290740									
Planungsabschnitt: 4									
von der KGr Emsland / Cloppenburg bis ö Lönningen (OU)Lönningen									
Stat.: 400+000.000 bis 410+185.204									
Maßstab: 1 : 5000									
aufgestellt:									
Lingen, den 27.05.2025 Niedersächsische Landesbehörde für Straßenbau und Verkehr Geschäftsbereich Lingen im Auftrage: gez. Dr. Timmer									

Quelle: Auszug aus den Geobasisdaten der Niedersächsischen Vermessungs- und Katasterverwaltung © 2020
Lagebezug: ETRS 89, UTM Zone 32
Höhenbezug: Höhensystem NN

