


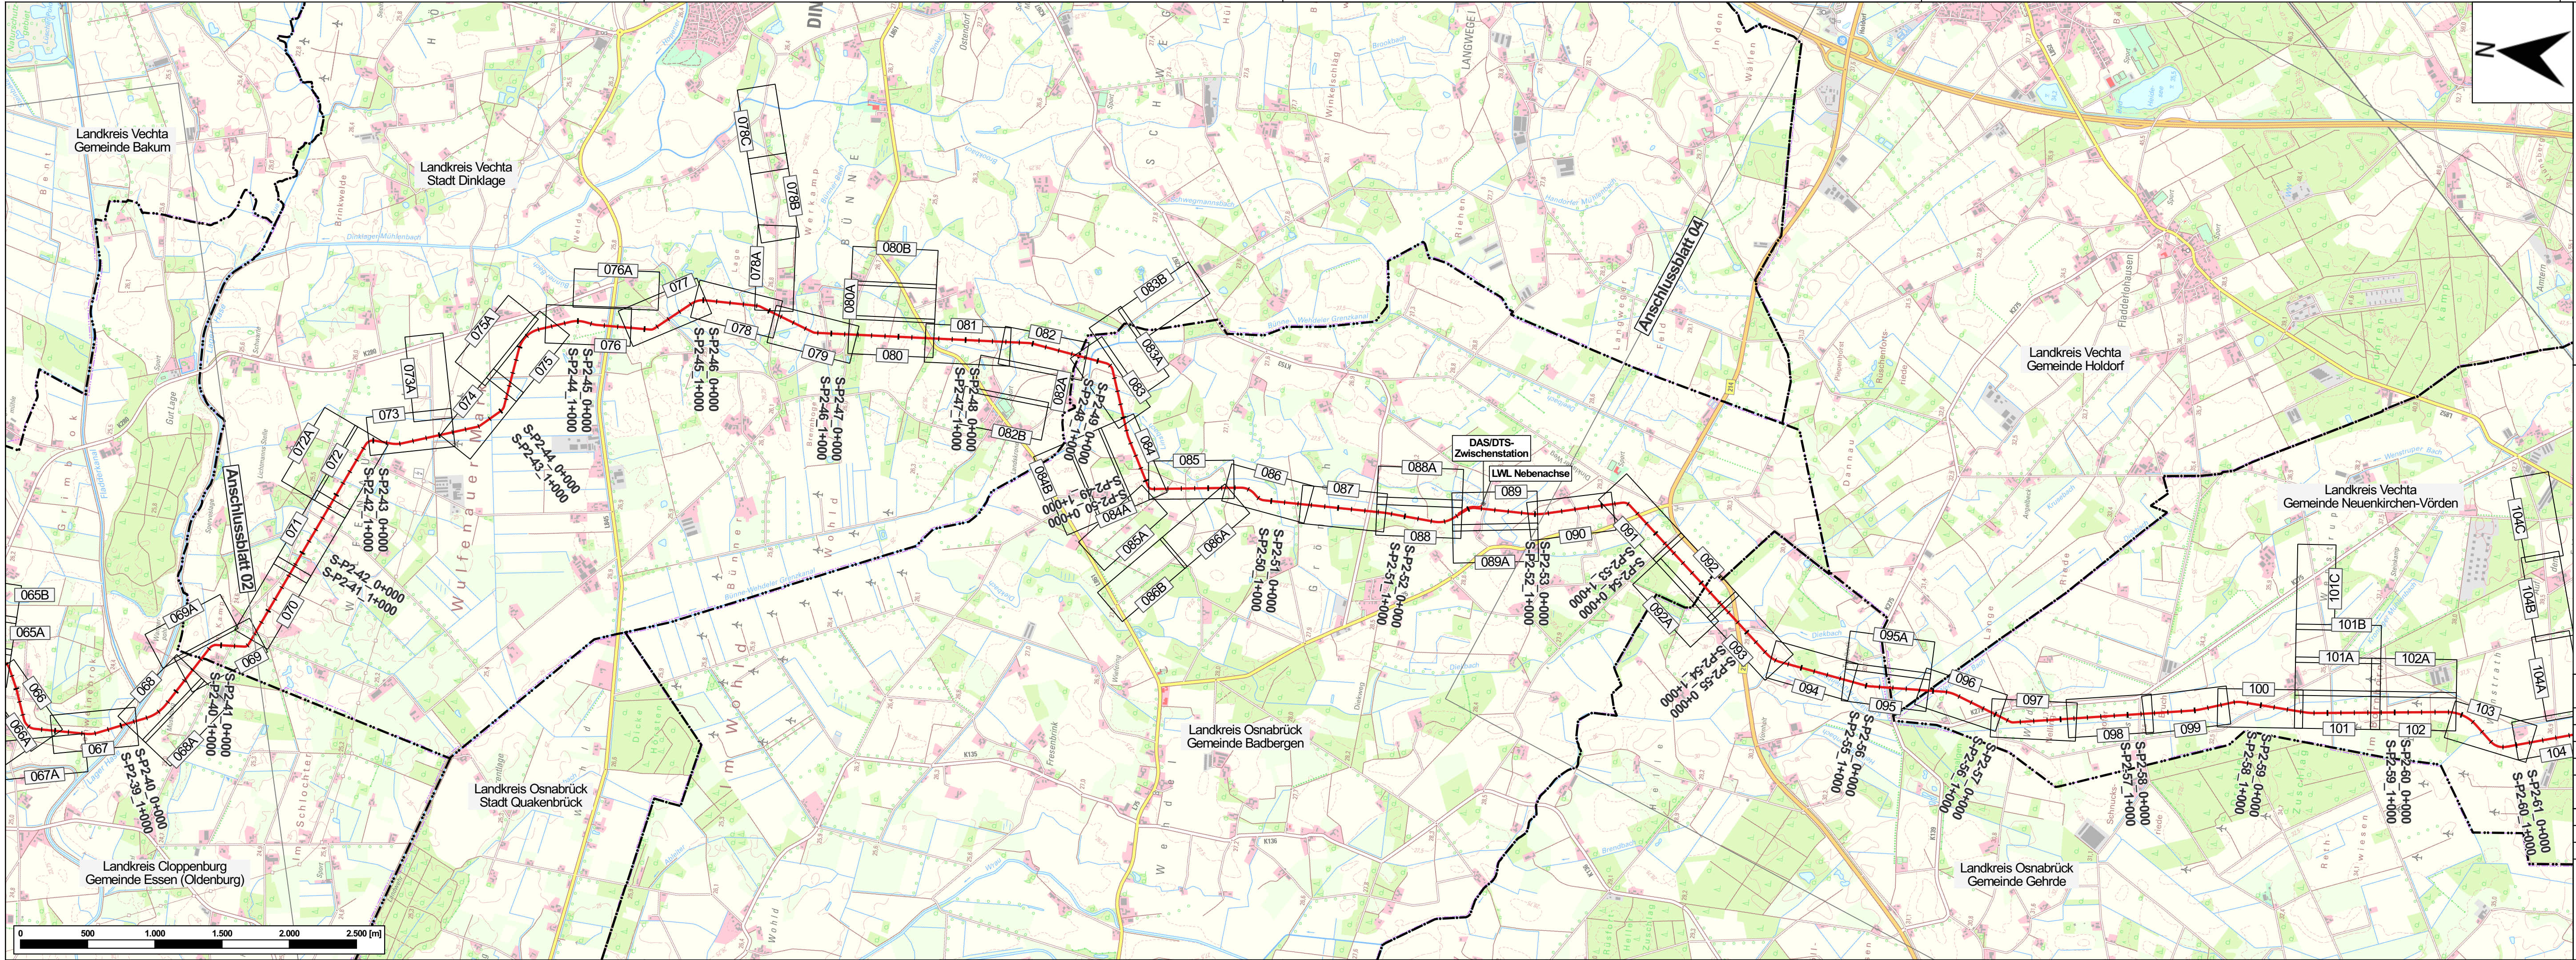

Legende:

Grenzen:
Land (Bund) ————
Landkreis Stadt/Gem. ————

Trasse:
Trassenachse BaWin1 und BaWin2 ————
Stationierung (Trassenachse) ————

Blattschnitte Lagepläne (gemäß Anlage 4.2 und 4.3)

006

Referenz-Dokumente

Anlage	Dokumentenentitel
4.2	Lage- und Rechtserwerbspläne / Bauwerkspläne - Herstellungsphase I von II
4.3	Lage- und Rechtserwerbspläne / Bauwerkspläne - Herstellungsphase II von II

Quelle:
Hintergrundkarte © GeoBasis-DE/LGLN (2025), CC-BY 4.0, Daten geändert

Planfeststellungsbehörde

+/-525-kV-HGÜ-Landkabelleitung - Grenzkorridor II - Wehrendorf (BaWin1) zur Netzanbindung der Offshore-Plattform BaWin alpha

einschließlich der Leerrohre für die +/-525-kV-HGÜ-Landkabelleitung – Grenzkorridor II – Westerkappeln (BaWin2) zur Netzanbindung der Offshore-Plattform BaWin beta

Bestandteil: Raum Bösel – Raum Rieste (PFA2)

Antrag auf Planfeststellung

Übersichtspläne Trasse

S-P2-40_0+000 bis S-P2-57_0+500

Planfeststellungsunterlage				Anlage 2.1			
02	31.10.2025	Einreichung Planfeststellungsantrag	DAH / SLA	DAH / ACK	DAH / ACK	AOS / KFR	AOS / LIME
01	18.08.2025	Einreichung zur Vollständigkeitsprüfung	DAH / SLA	DAH / ACK	DAH / ACK	AOS / KFR	AOS / LIME
Rev.:	Rev. Datum:	Planungsstand / Änderung:	erstellt:	geprüft:	freigegeben:	geprüft:	freigegeben:
			Planersteller:		Antragstellerin:		
Maßstab:	1 : 25.000	Blatt-Nr.:	03 / 04				
tp-Dok.-ID:	#B4L_OGB# 9616CB910-000005	KBS:	ETRS89/UTM 32N	DIN / B x H:	A0-3 / 970 x 297		
Ersteller-ID:	15327_DAH	KBS-EPSPG:	25832				
Planersteller:				Antragstellerin / Eigentümerin der Zeichnung:			
DAHLEM GmbH & Co. KG Bonsiepen 7 45136 Essen				Amprion Offshore GmbH Robert-Schuman-Straße 7 44263 Dortmund			

DAHLEM

TUTTAT & MEYER
INGENIEURBÜRO

amprion
Offshore